



- FÖRKLARING/**
 Mått anges i mm.
 TF Takfönster
 TL Taklucka
 RL Röklucka för brandgasevakering
 ST Stuprör
 FS Fasadstege

MATERIALBESKRIVNING
 Tak av aluminiumplåt med dubbelvals, ståndfalsar 25mm eller likvärdigt. Bandtäckning, falsbredd 3 olika standardbredder 570, 420, 235 mm.
 Kulör Zinkgrå
 Taktucker, takfönster, plåt vid genomföringar, plåtrinklädnader, krönplåtar, avluftare, faksäkerhet mm.
 Kulör Zinkgrå

För uppgifter om solenergianläggning se EL-handling.

Solpaneler; kulör ram och panel: Svart

HÄNVISNING
 Taksäkerhet, tillrättasordningar och arbetställen ska uppfylla krav i BGR 29.
 Gångbrygga förses med personligt fallskyddssystem med skena/vajer enligt SS-EN 353.

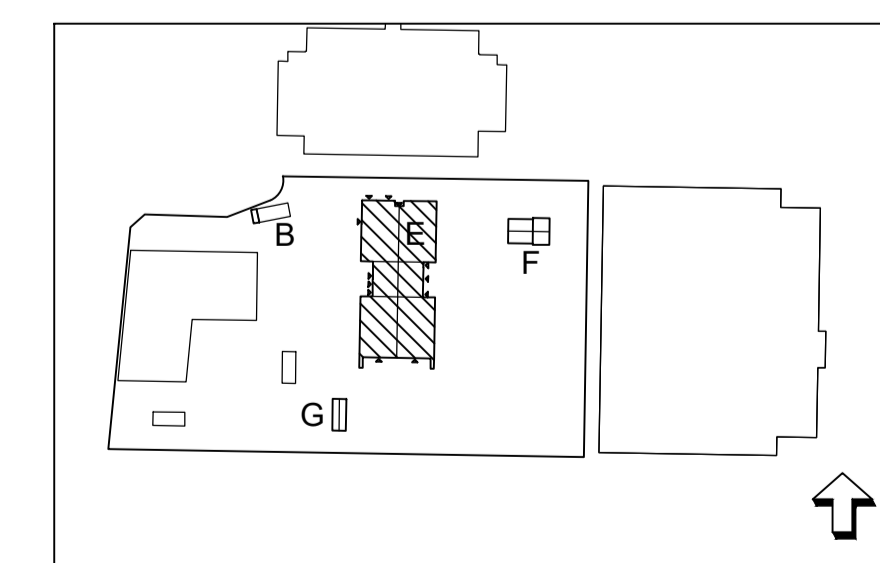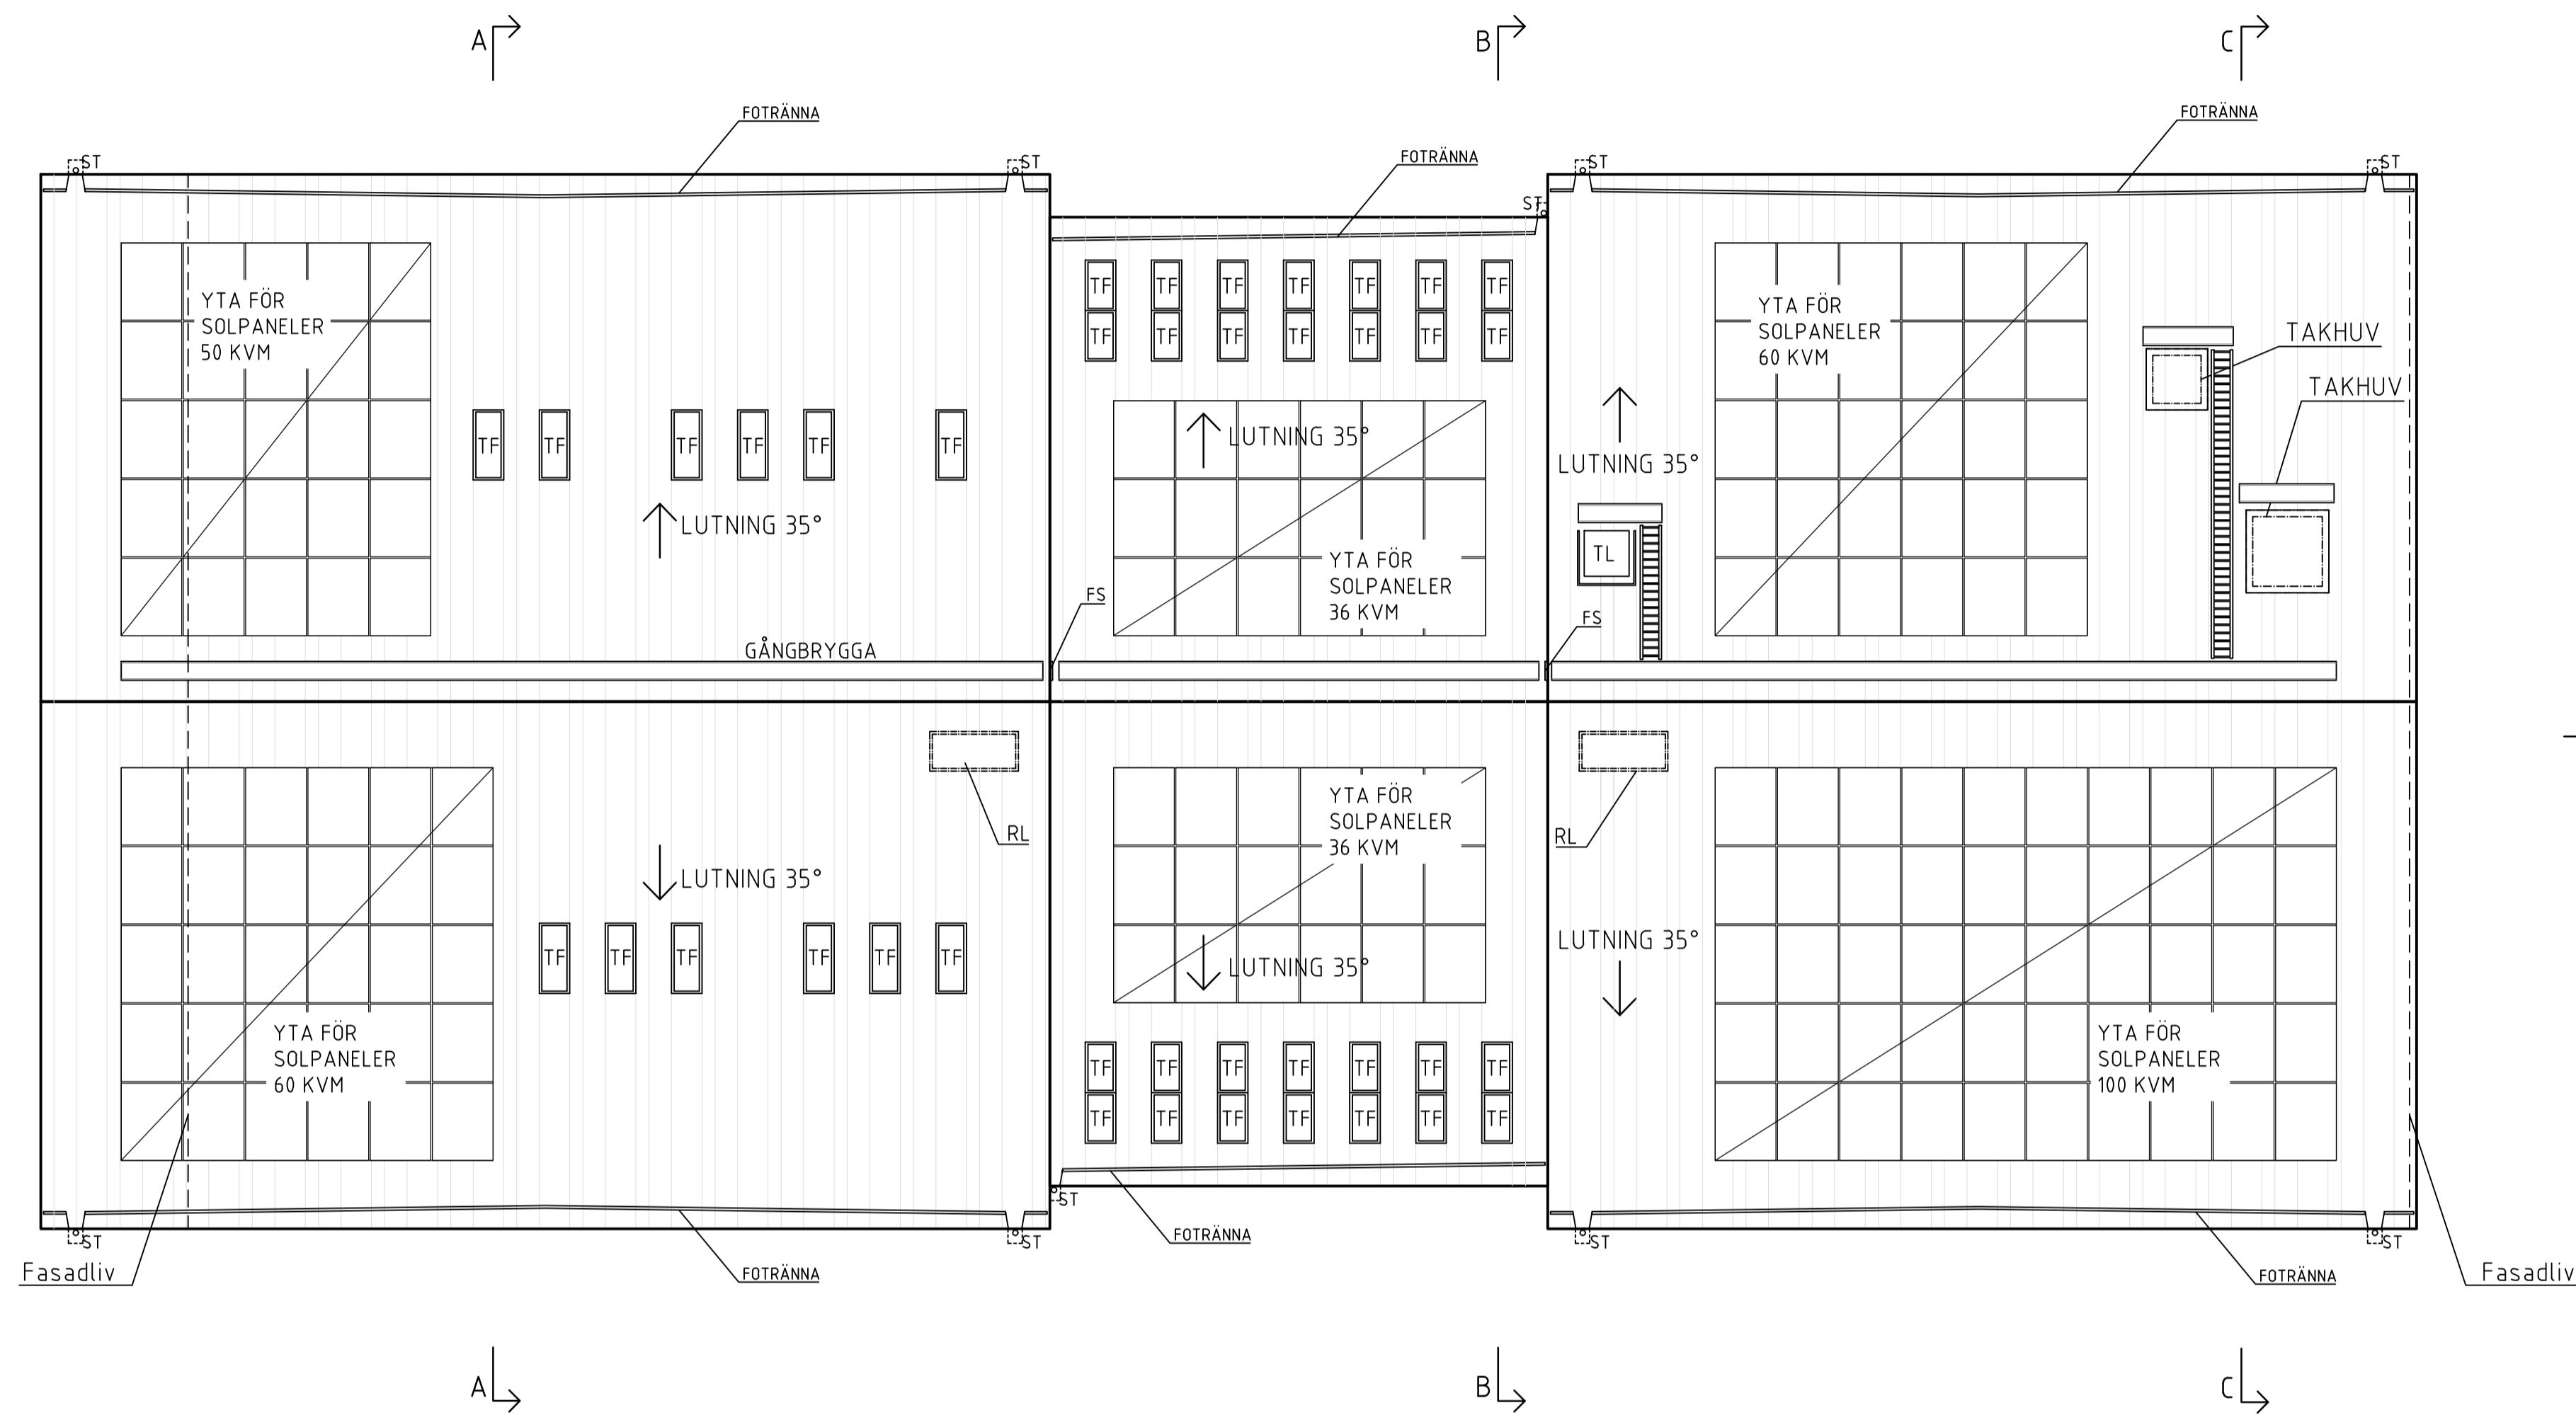

SKALA 1:100 (A1) 0 5 10

BET	ANT	ÄNDRINGEN AVSER	DATUM	SGN
RITNING TILL HYRESAVTAL				
		Malmö stad Stadsfastigheter		
ÄNGSLÄTTIS FÖRSKOLA NYBYGGNAD AV FÖRSKOLA				PROJEKT NR 9747
NEW LINE ARKITEKTER AB ÖSTERGATAN 21 211 25 MALMÖ TEL 040-30 00 30 www.newlineark.se				
FORETAG	NEW LINE ARKITEKTER AB	TEL	040-30 00 30	
UPPDRAGSNUMMER	3212	RITAD AV	JSL	HANDLAGGARE J. ST-LAURENT
DATUM	2023-03-31	REV DATUM		ANSVARIG J. SJÖGREN
ÄNGSKLOCKAN 4 SAMMANSATT TAKPLANRITNING HUS E, PLAN 4				
OBJEKTSNUMMER	1033	BYGGNAD	PLAN	DEL
SKALA	1:100	RITINGSNUMMER	E 3	40 A
			BET	
			A-40-1-E0400	