

ALLMÄNNA ANVISNINGAR

ALLA MÅTT I MILLIMETER.



BEFINTLIG BYGGNAD EJ UPPMÄTT.
RITNINGAR BASERADE PÅ ÄLDRE UNDERLAG.

FÖRKLARINGAR

- EI30 - BRANDCELLSGRÄNS
- BEF. DÖRR
- NY DÖRR I BEF. ÖPPNING
- NY DÖRR I NY ÖPPNING
- NY ÖPPNING
- UTRYMNINGSVÄG
- VÄGLEDANDE MARKERINGAR MED PIKTOGRAM ANPASSAT FÖR RULLSTOLSBERNARE
- VÄGLEDANDE MARKERINGAR MED TRADITIONELLT PIKTOGRAM
- DA - DÖRR FÖRSES MED DÖRRAUTOMATIK KOORDINATOR PÅ DÖRRBLAD FÖR KORREKT STÄNGNING AV PARDÖRRAR
- DS - DÖRR FÖRSES MED DÖRRSTÄNGARE
- RS - RADIATORSKYDD
- NTM - NEDSÄNKT TORKMATT

HÄNVISNINGAR

ÖVRIG UTRUSTNING/INREDNINGAR SE KORTFATTAD RUMSBESKRIVNING

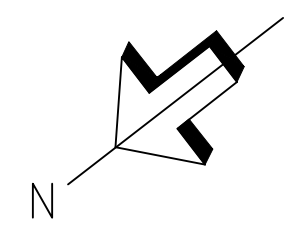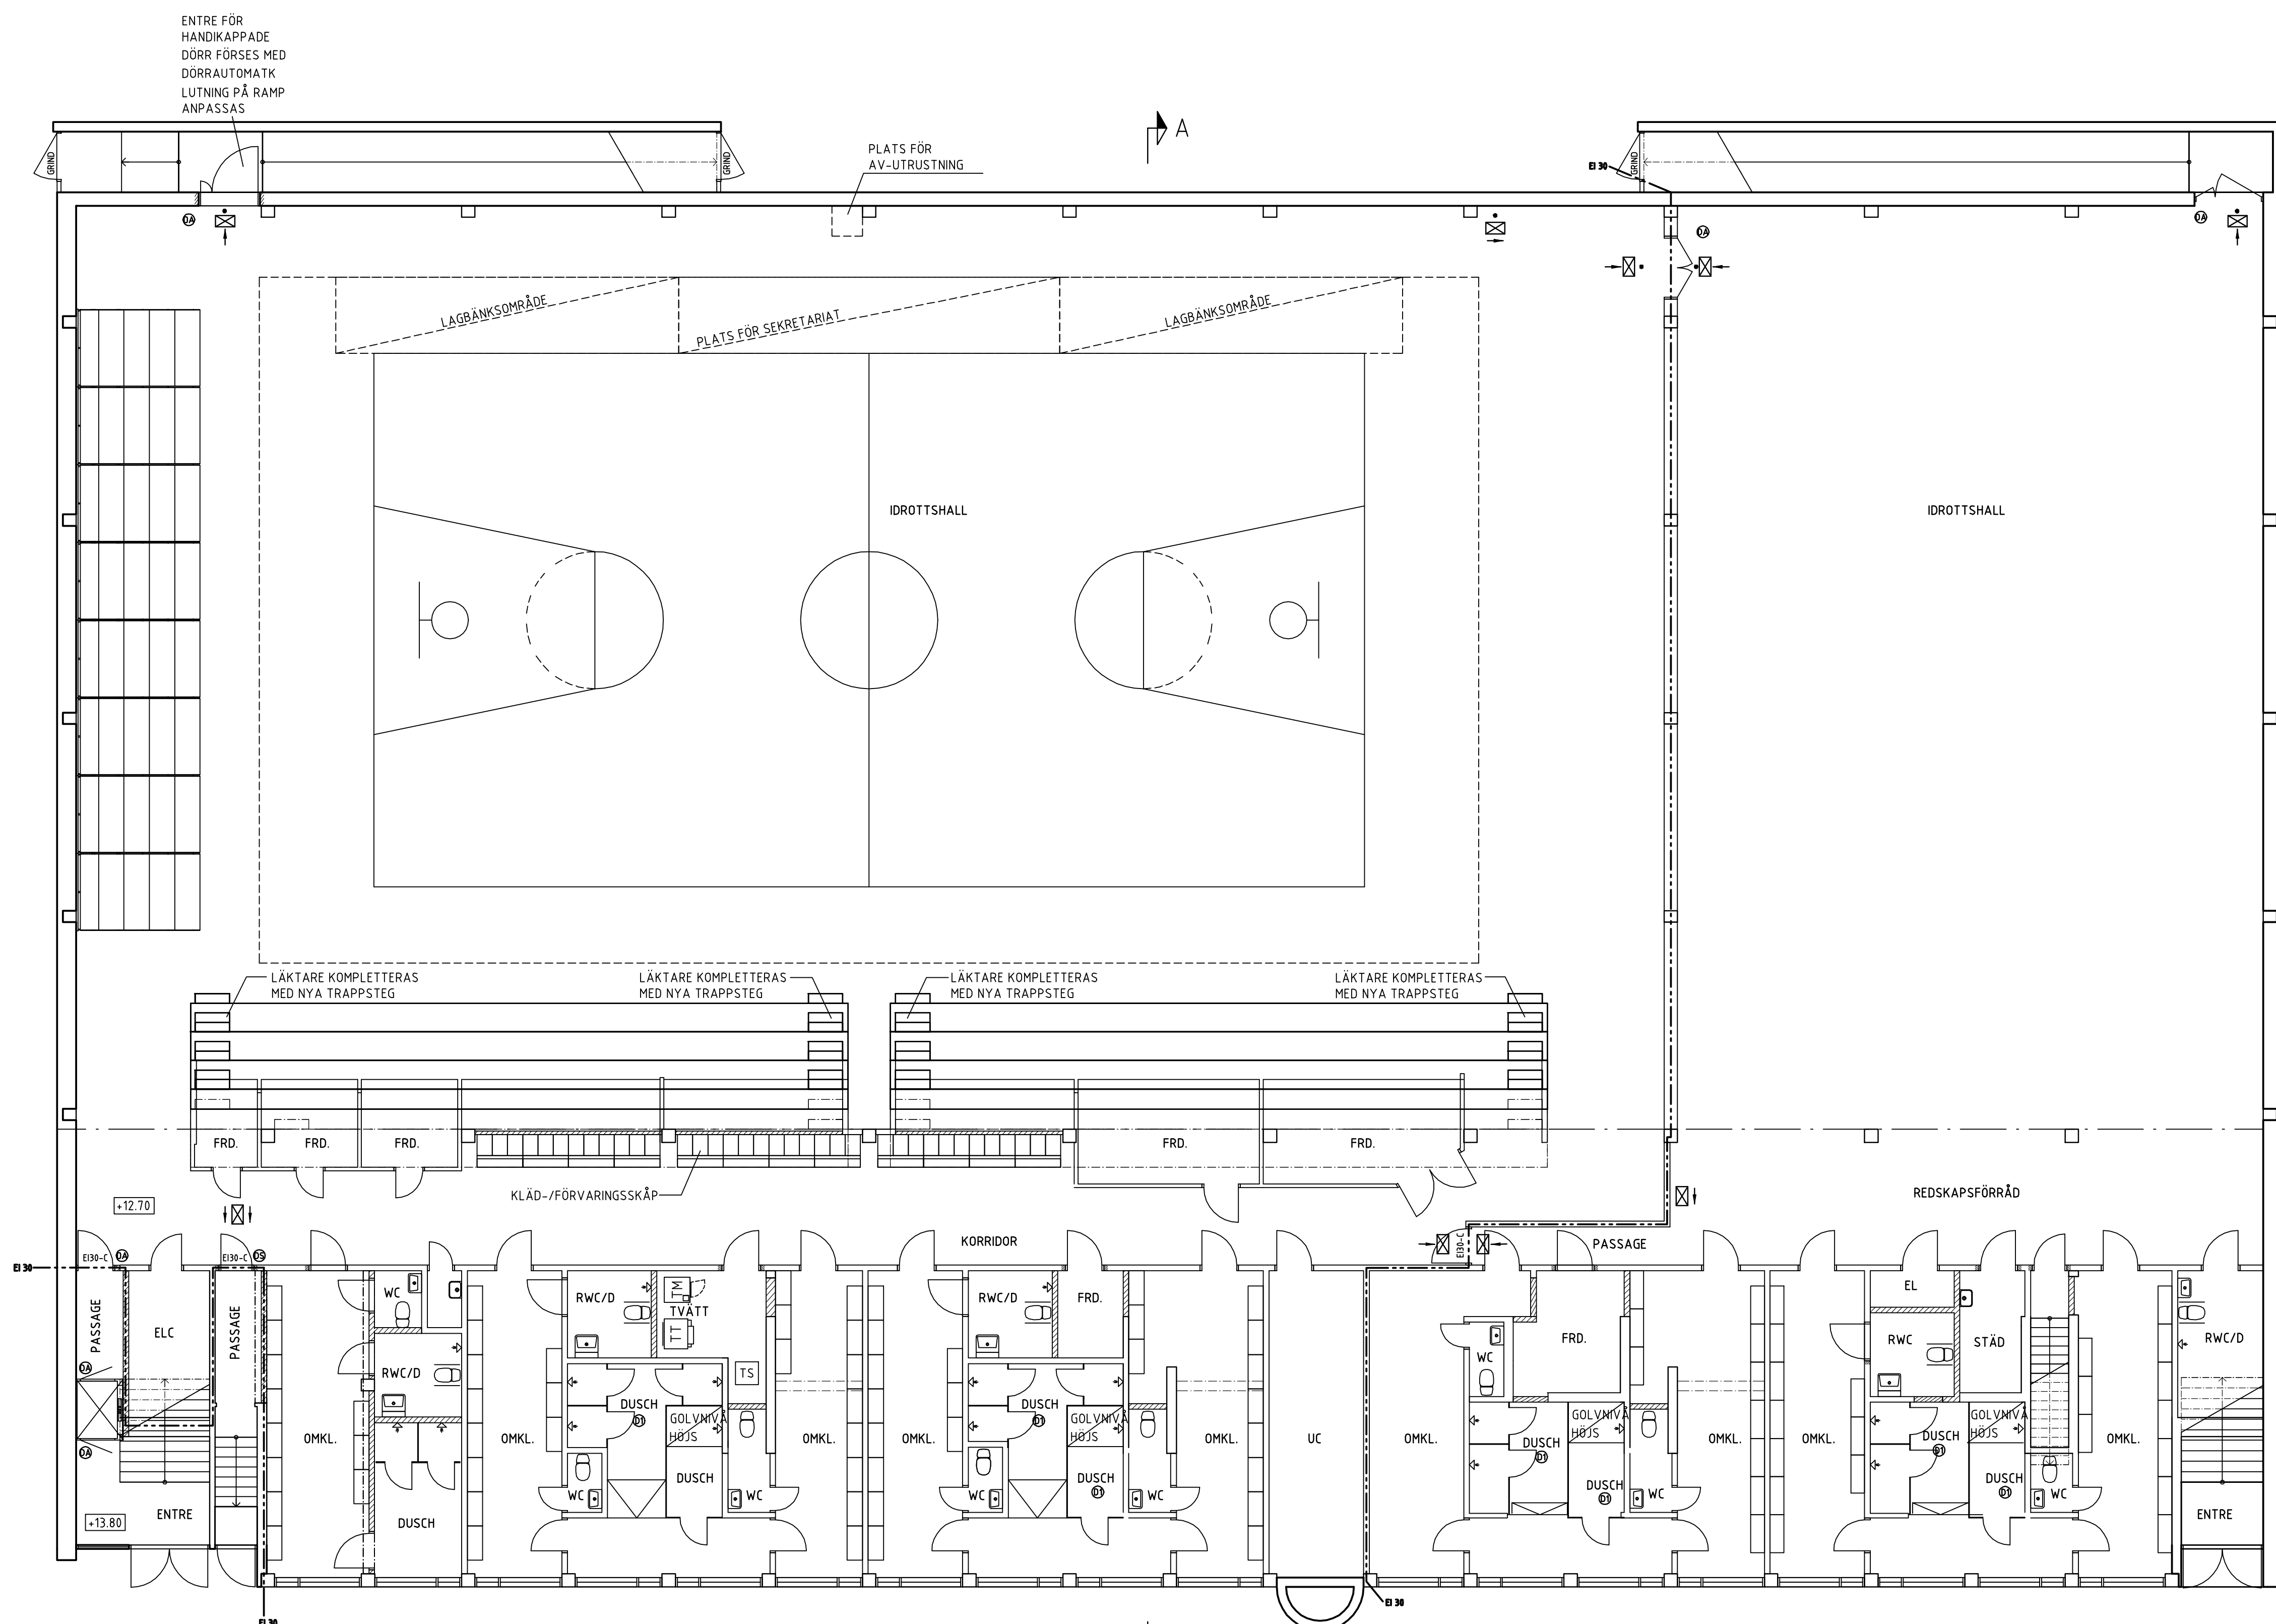

SKALA 1:100 (A1) 0 5 10

BET.	ANT.	ÄNDRINGEN AVSER	DATUM	SIGN.
FÖRSLAGSHANDLING 2018-05-23				
		Malmö stad Stadsfastigheter		
HELENEHOLM 4 Ombyggnad sporthall byggnad 0				PROJEKT NR 6C88
SYDARK KONSTRUERA				
Ö. TULLGATAN 3, 211 28 MALMÖ, SVERIGE TEL: 040 599400 FAX: 040 496260				
FÖRETAG Sydmark Konstruera AB		TEL 040-59 94 00		
UPPDRAGSGNUMMER 18105	RITAD AV HH	HANDLAGGARE Helena Hamner		
DATUM	REV. DATUM	ANSVARIG Helena Hamner		
Heleneholm 4, Malmö Stad PLAN KÄLLARPLAN				
OBJEKTSNUMMER 1613	BYGGNAD 0	PLAN A	DEL	UNDERGRUPP DISCIPLIN
SKALA 1:100	RITNINGSGRUPP A-40-1-110	BET		

XREF: \A-40-P-0200-1613-0.dwg

LAGER: SB11

PLC: 2018-05-23 08:56 G:\2018\PROJEKT 2018\18105\HELENEHOLM BYG. 0\RITNINGAR\AVT\FÖRSLAGSHANDLINGAR\A-40-P-0200-1613-0.DWG SARA SUNDESTRAND VON WEISENBERG