

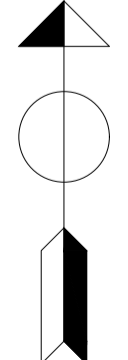


BYGGNAD SOM OMFATTAS AV BYGGLOVSANSÖKAN:
 PROVISORISKA PAVILJONGER

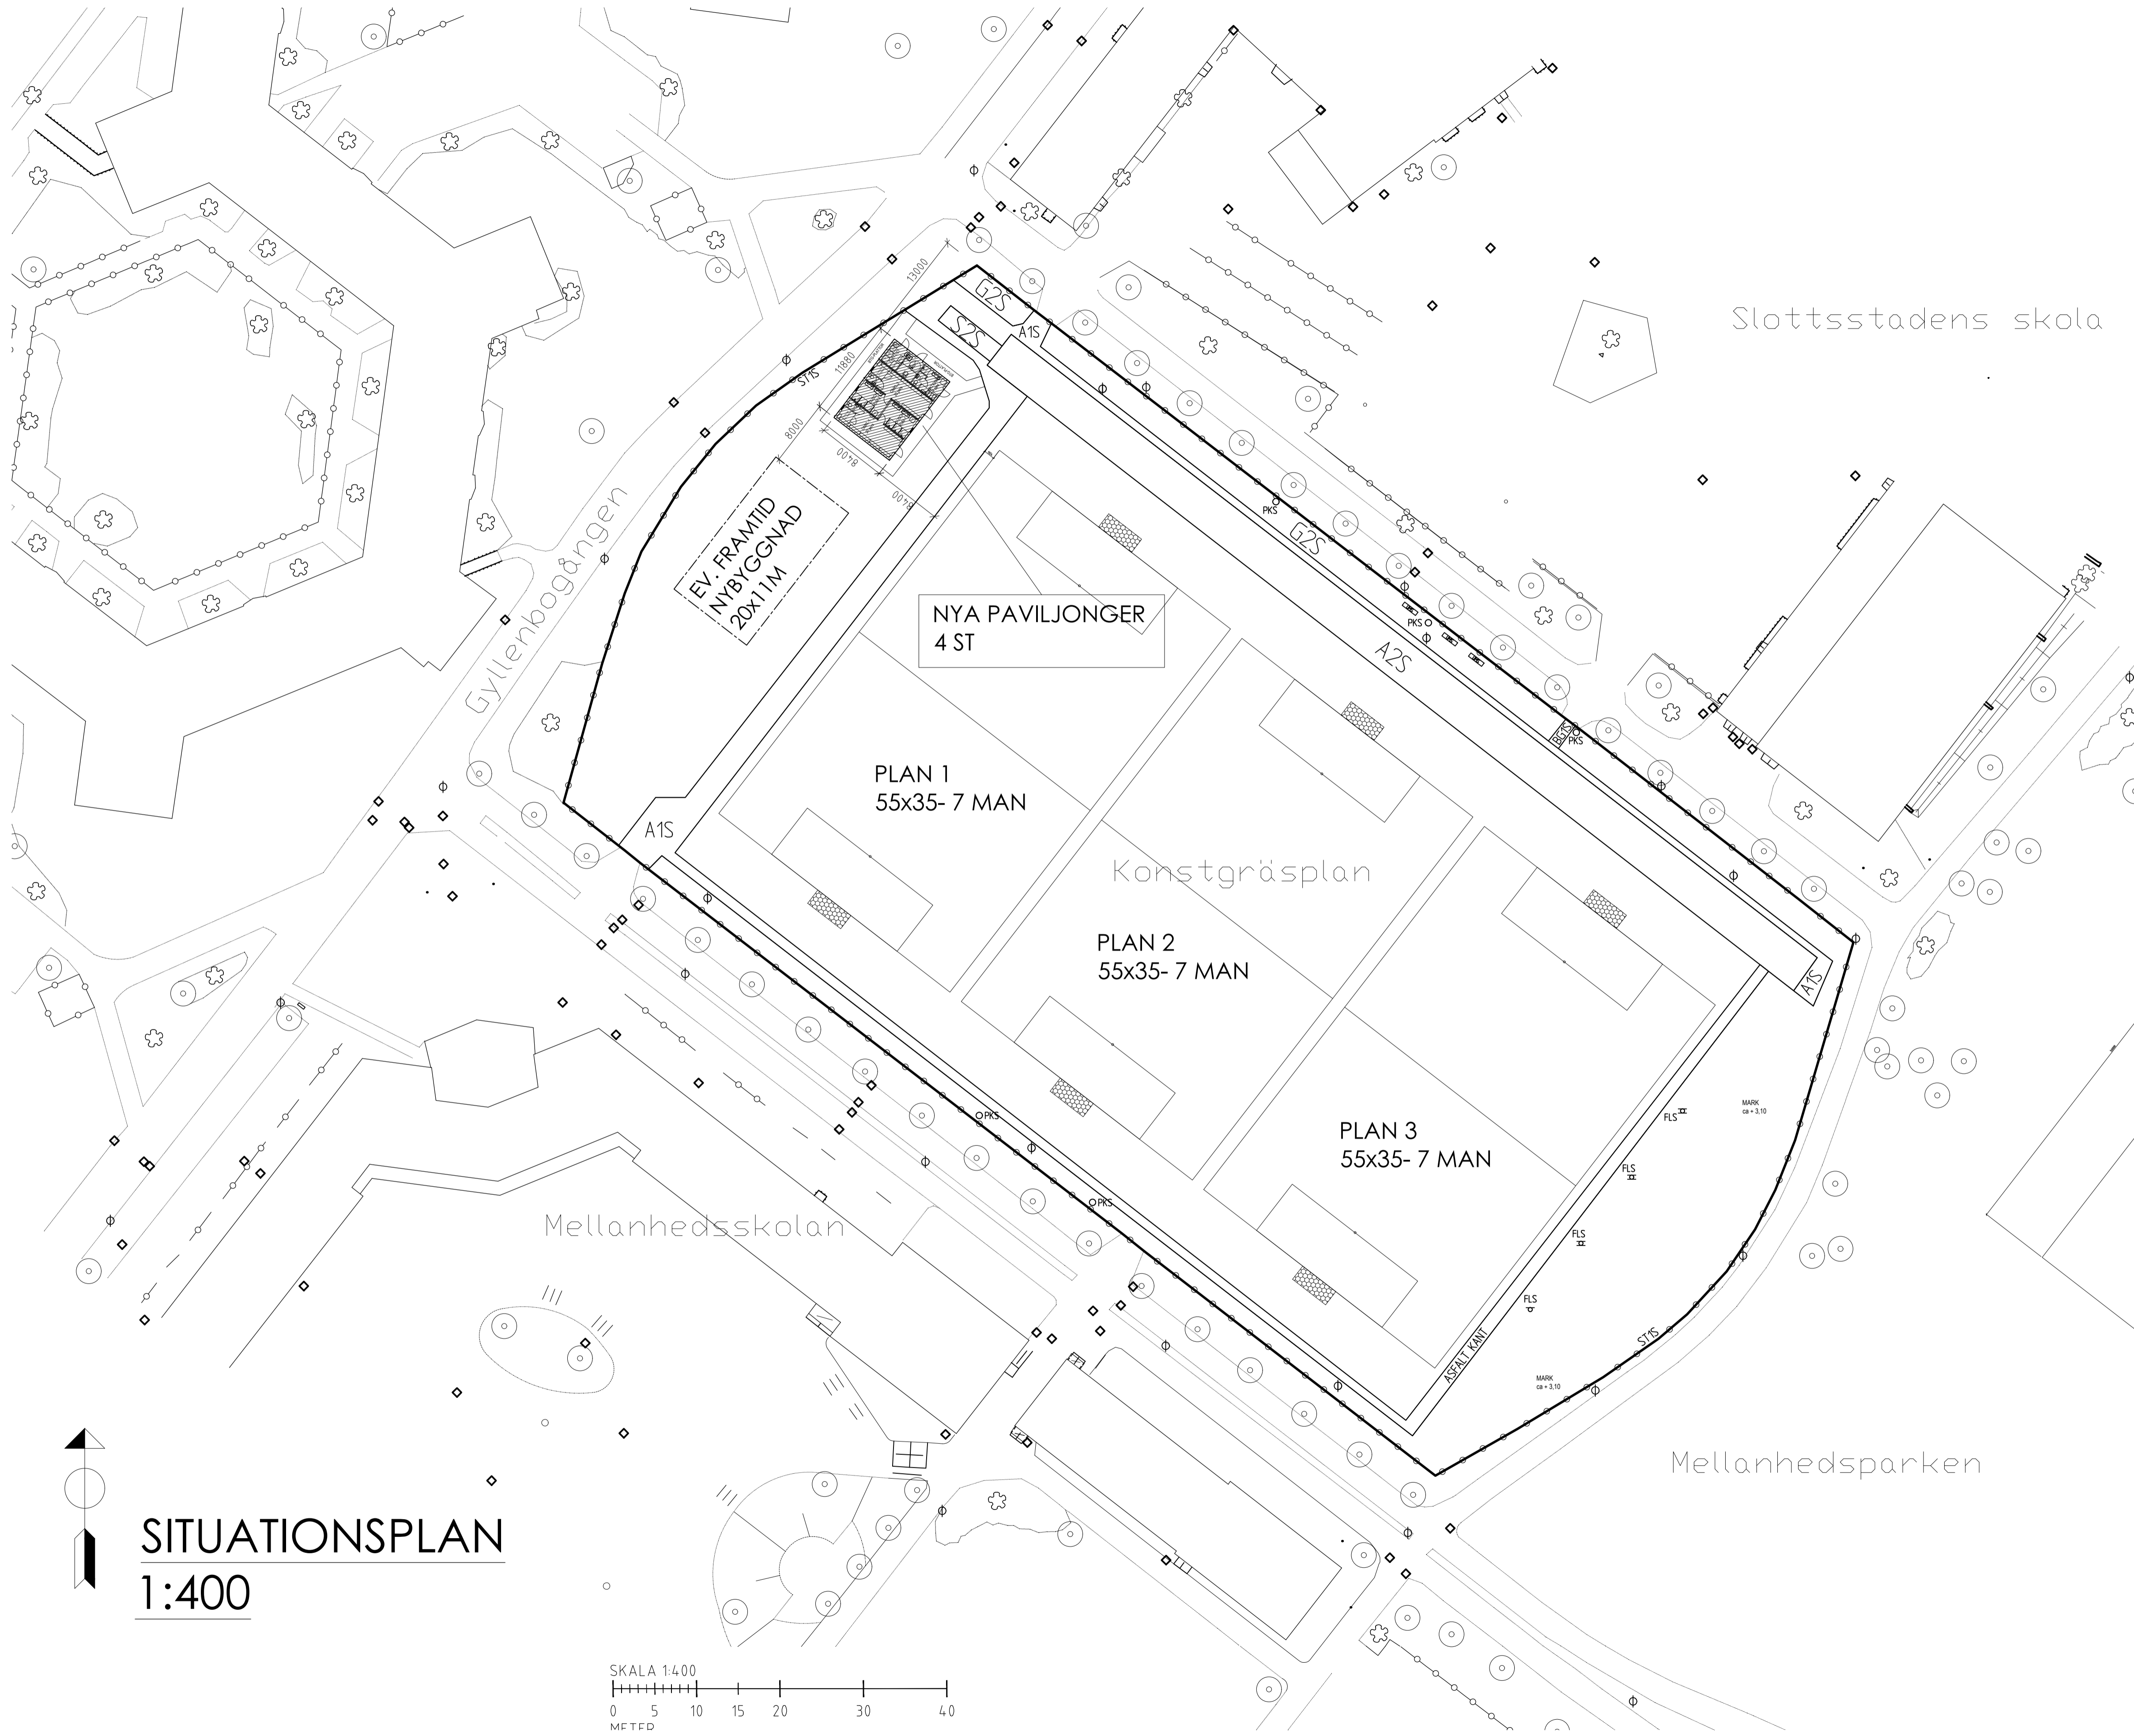

SITUATIONSPLAN
1:400

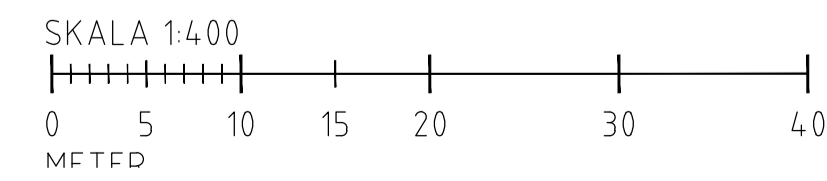

PREL. HANDLING
 2021-08-12

BET	ANT	ÄNDRING AVSER	DATUM	SKN
INFORMATIONSRITNING				
		Malmö stad Stadsfastigheter		
MELLANHEDENS IDROTTSPLATS UPPSTÄLLNING AV PROVISORISKA PAVILJONGER				PROJECT NR:
FÖRETAG WSP BYGGPROJEKTERING AB		BOX 574 201 25 MALMÖ TEL: 010-722 50 00 WWW.WSP.COM		
UPPDRAGSNUMMER 10324872	BYGGNAD LA	PLAN LA	DEL LA	UNDERGRUPP LA
DATUM 2021-08-12	REVISOR LA	REVISOR DATUM LA	ANSVARIG LANDERSSON	TELEFON 010 - 722 50 00
FASTIGH. LIMHAMN 11:149, MALMÖ STAD PROVISORISKA PAVILJONGER SITUATIONSPLAN - FRAMTIDA UTBYGGNAD				
BYGGNAD 1953	PLAN 20	DEL A	UNDERGRUPP A	DISCIPLIN A
SKALA 1400	RITNINGSLAPPER A-01	BET		