


XREF: X:\1-PROJ\SE\20\VKO\0085105 - Rosengård Södra IP hybridgräsplan 02.CAD\1 (Skeda, delområde) V\Modell\M-01-IP-01.dwg  
 X:\1-PROJ\SE\20\VKO\0085105 - Rosengård Södra IP hybridgräsplan 02.CAD\1 (Skeda, delområde) V\Modell\M-01-IP-01.dwg  
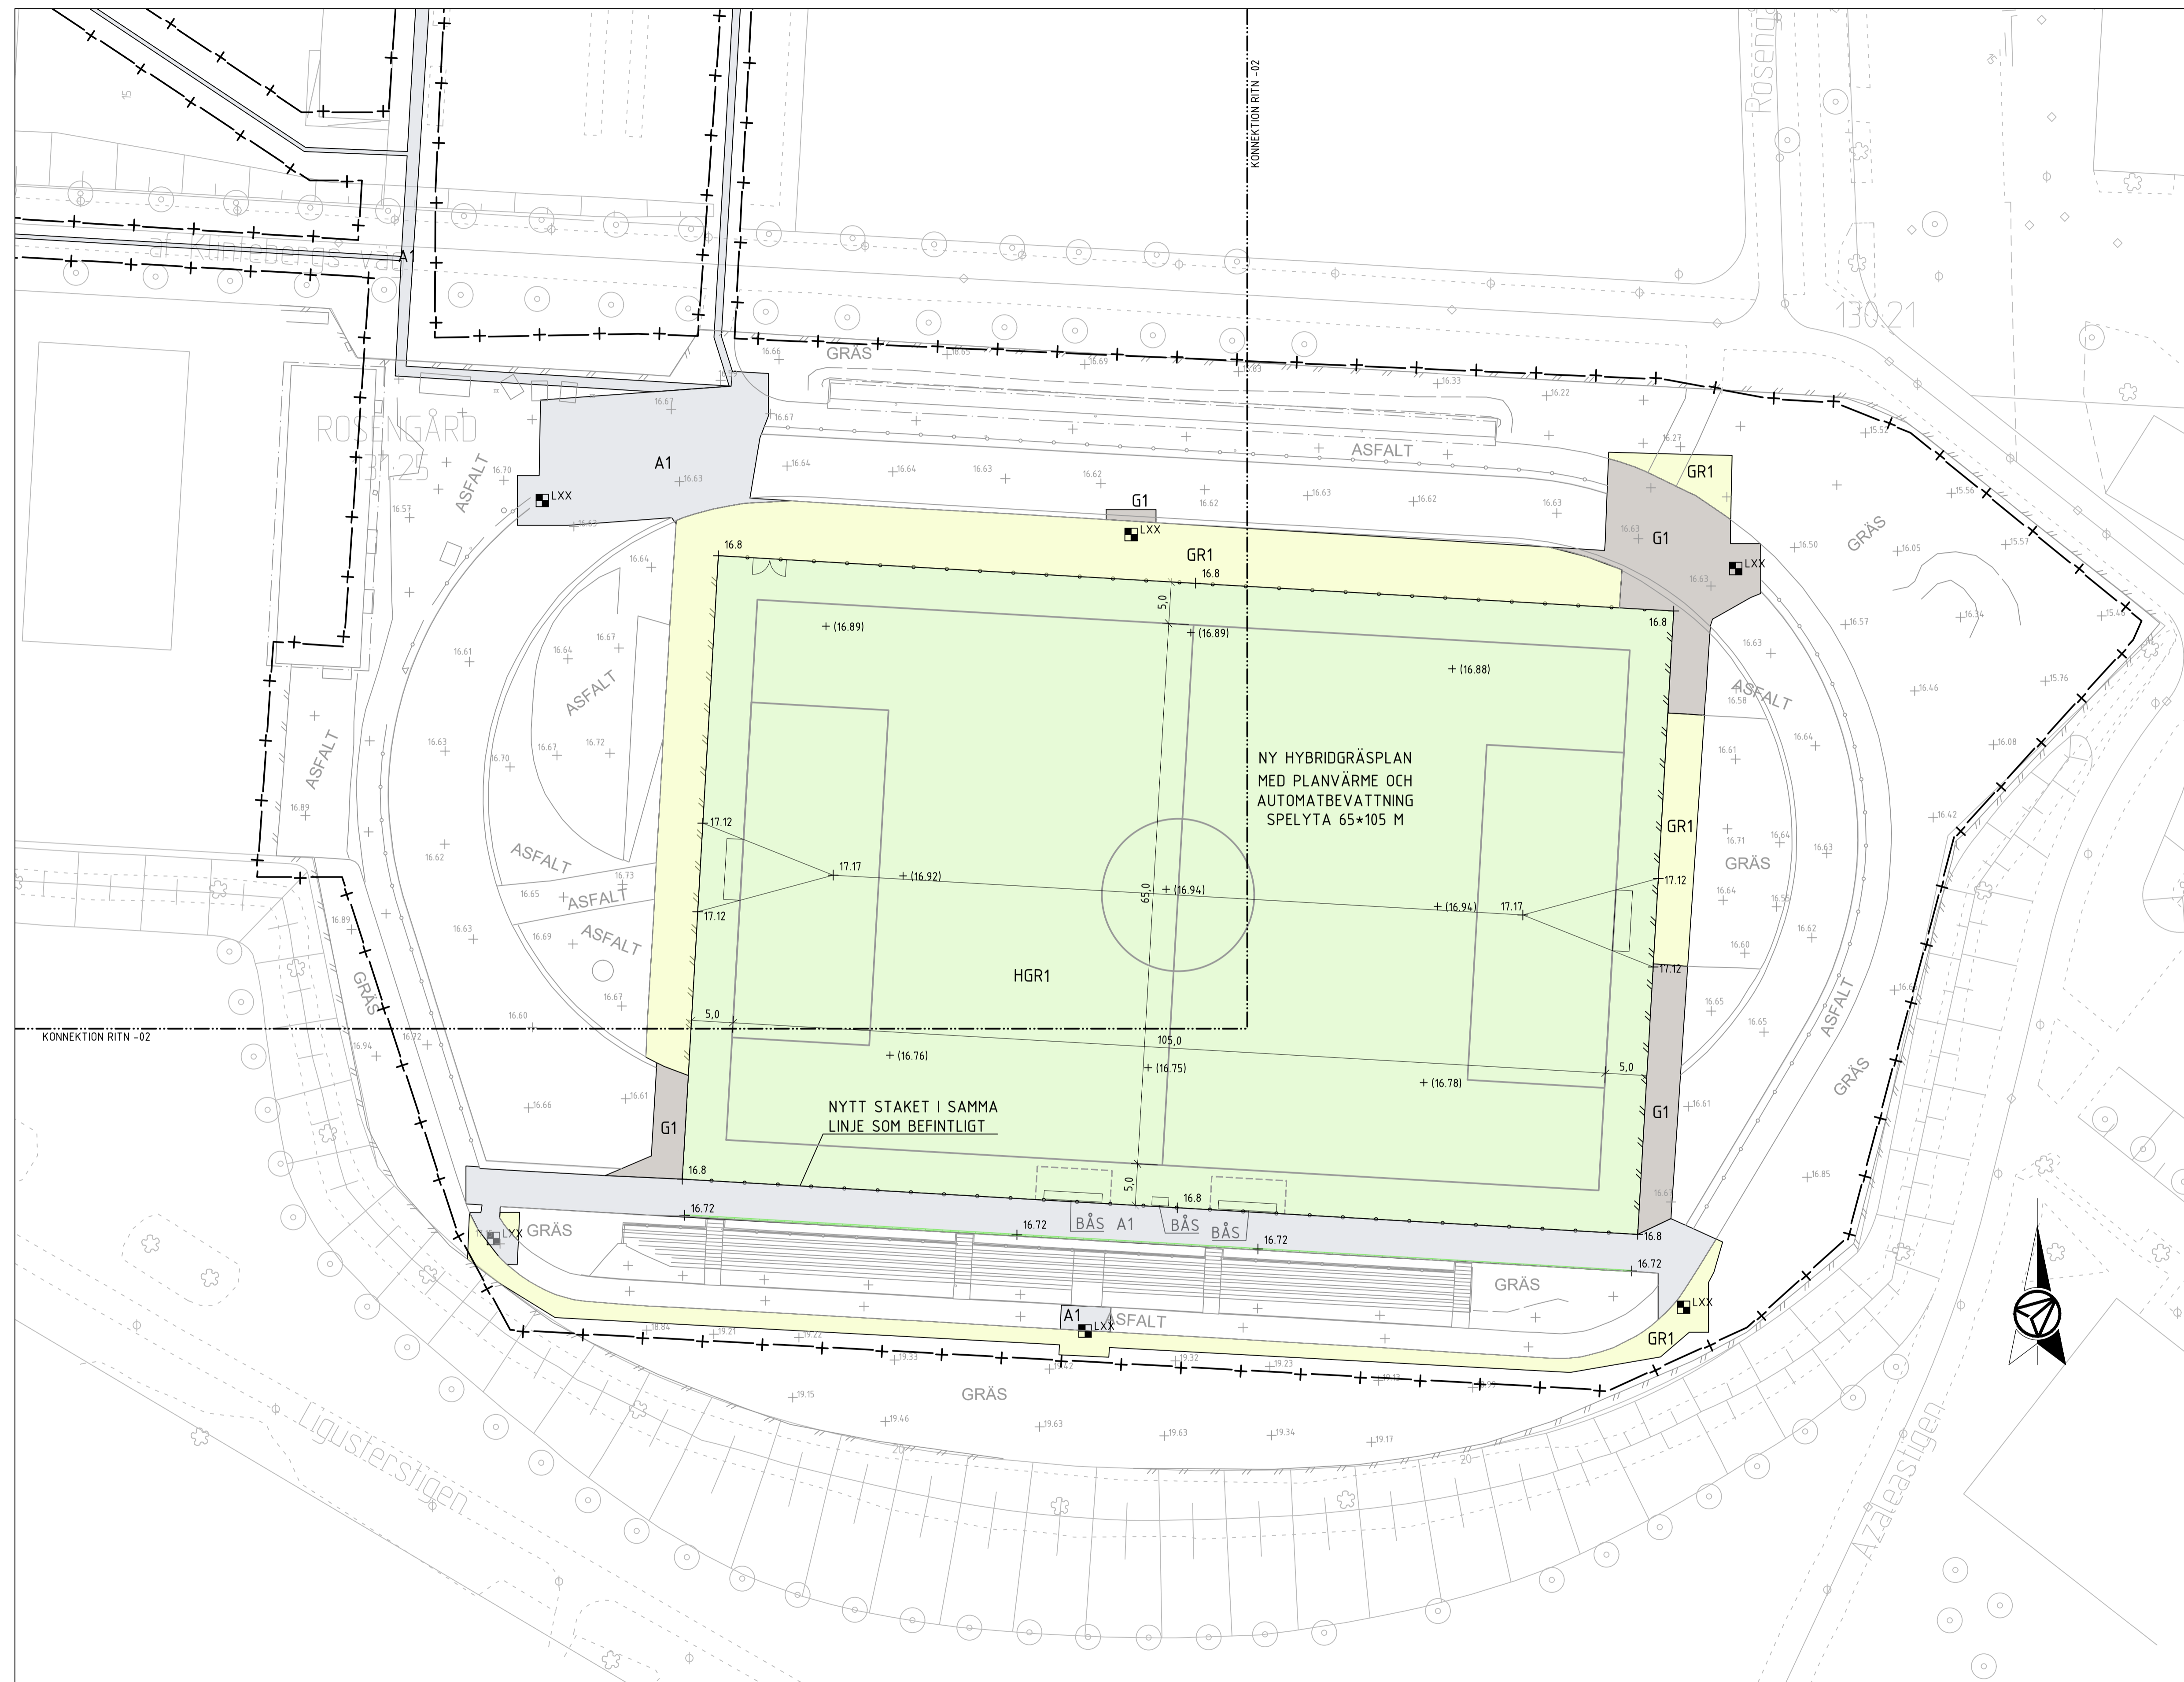

- KOORDINATSYSTEM  
 PLAN: SWEREF 99 13 00  
 HÖJD: RH2000
- TECKENFÖRKLARING
- A1 ÅTERSTÄLLNING ASFALT MED MINDRE NIVAJUSTERING
  - HGR1 NY HYBRIDGRÄSYTA
  - GR1 ÅTERSTÄLLNING GRÄSYTA
  - G1 GRUSYTA
  - + 16.8 NY FÖRESLAGEN HÖJD
  - + (16.89) BEFINTLIG HÖJD SOM UTGÅR
  - NYTT FLÅTVERKSSTÄNGSEL, HÖJD 1 M
  - NYTT FLÅTVERKSSTÄNGSEL 4 M + 2 M BOLLFÅNGARNÄT
  - NY LINJEAVVATTNING
  - LINJERING PLAN
  - LINJERING BÅS
  - NYTT BÅS
  - NY DRIFTSGRIND
  - LXX Fundament för belysningsmast

**ÖVERBYGGNADSTABELL**

Benämning	Mm	Material
<b>A1 (Återställning asfaltsyta)</b>		
Siltlager	30	ABT 8
Bundet bärlager	40	AG 16
Obundet bärlager	80	Bergkross 0-40
Förstärkningslager	420	Bergkross 0-90
<b>HGR1 (Hybridgräs)</b>		
USGA 85 / 15	300	
USGA Dränlager	100	
<b>GR1 (Återställning gräsyta)</b>		
Luckring av terrass		
Jord typ B	200	
<b>G1 (Grusyta)</b>		
Stenmjöl	50	0-8
Obundet bärlager	80	Bergkross 0-40
Förstärkningslager	420	Bergkross 0-90

BET	ANT	ANMÄRKNING AVSER	DATEM	SEK
<b>PROGRAMHANDLING</b>				
		<b>Malmö stad Stadsfastigheter</b>		
<b>ROSENGÅRD SÖDRA IP HYBRIDGRÄSPLAN</b>				PROJEKT NR:
FÖRETAG AFRY		TEL:		
UPPDRAGSNUMMER D0185105	RITAD AV JW	HÄNDELSEGÅRE Jessica Berlin		
DATEM 2024-06-28	REV. DATEM	ANSVARIG Jesper Wassblad		
<b>Utförningsplan Nybyggnad hybridgräsplan</b>				
OBJEKTSNUMMER	BYGGNAD	PLAN	DEL	UNDERGRUPP
				M
SKALA 1400	RITINGSNUMMER M-30-1-01		BET	

SKALA 1400 (A1) 0 20 40