

ALLMÄNNA ANVISNINGAR

ALLA MÅTT I METER.

HÄNVISNINGAR


FÖR P-UTREDNING, MARKBEHANDLING OCH UTRUSTNING SE MARKHANDLINGAR.

TILLGÄNGLIGHET

TILLGÄNGLIGHETSKRAV UPPFYLLES ENLIGT BBR SAMT BYGG I KAPP HANDIKAPP, SENASTE UTGÅVA.

INGA NIVÅSKILLANDER FÖREKOMMER INOM LÄGENHETEN.

TRÖSKELÖST UTFÖRANDE ELLER VID BEHOV FASAD ÖVERGÅNGSTRÖSKEL.

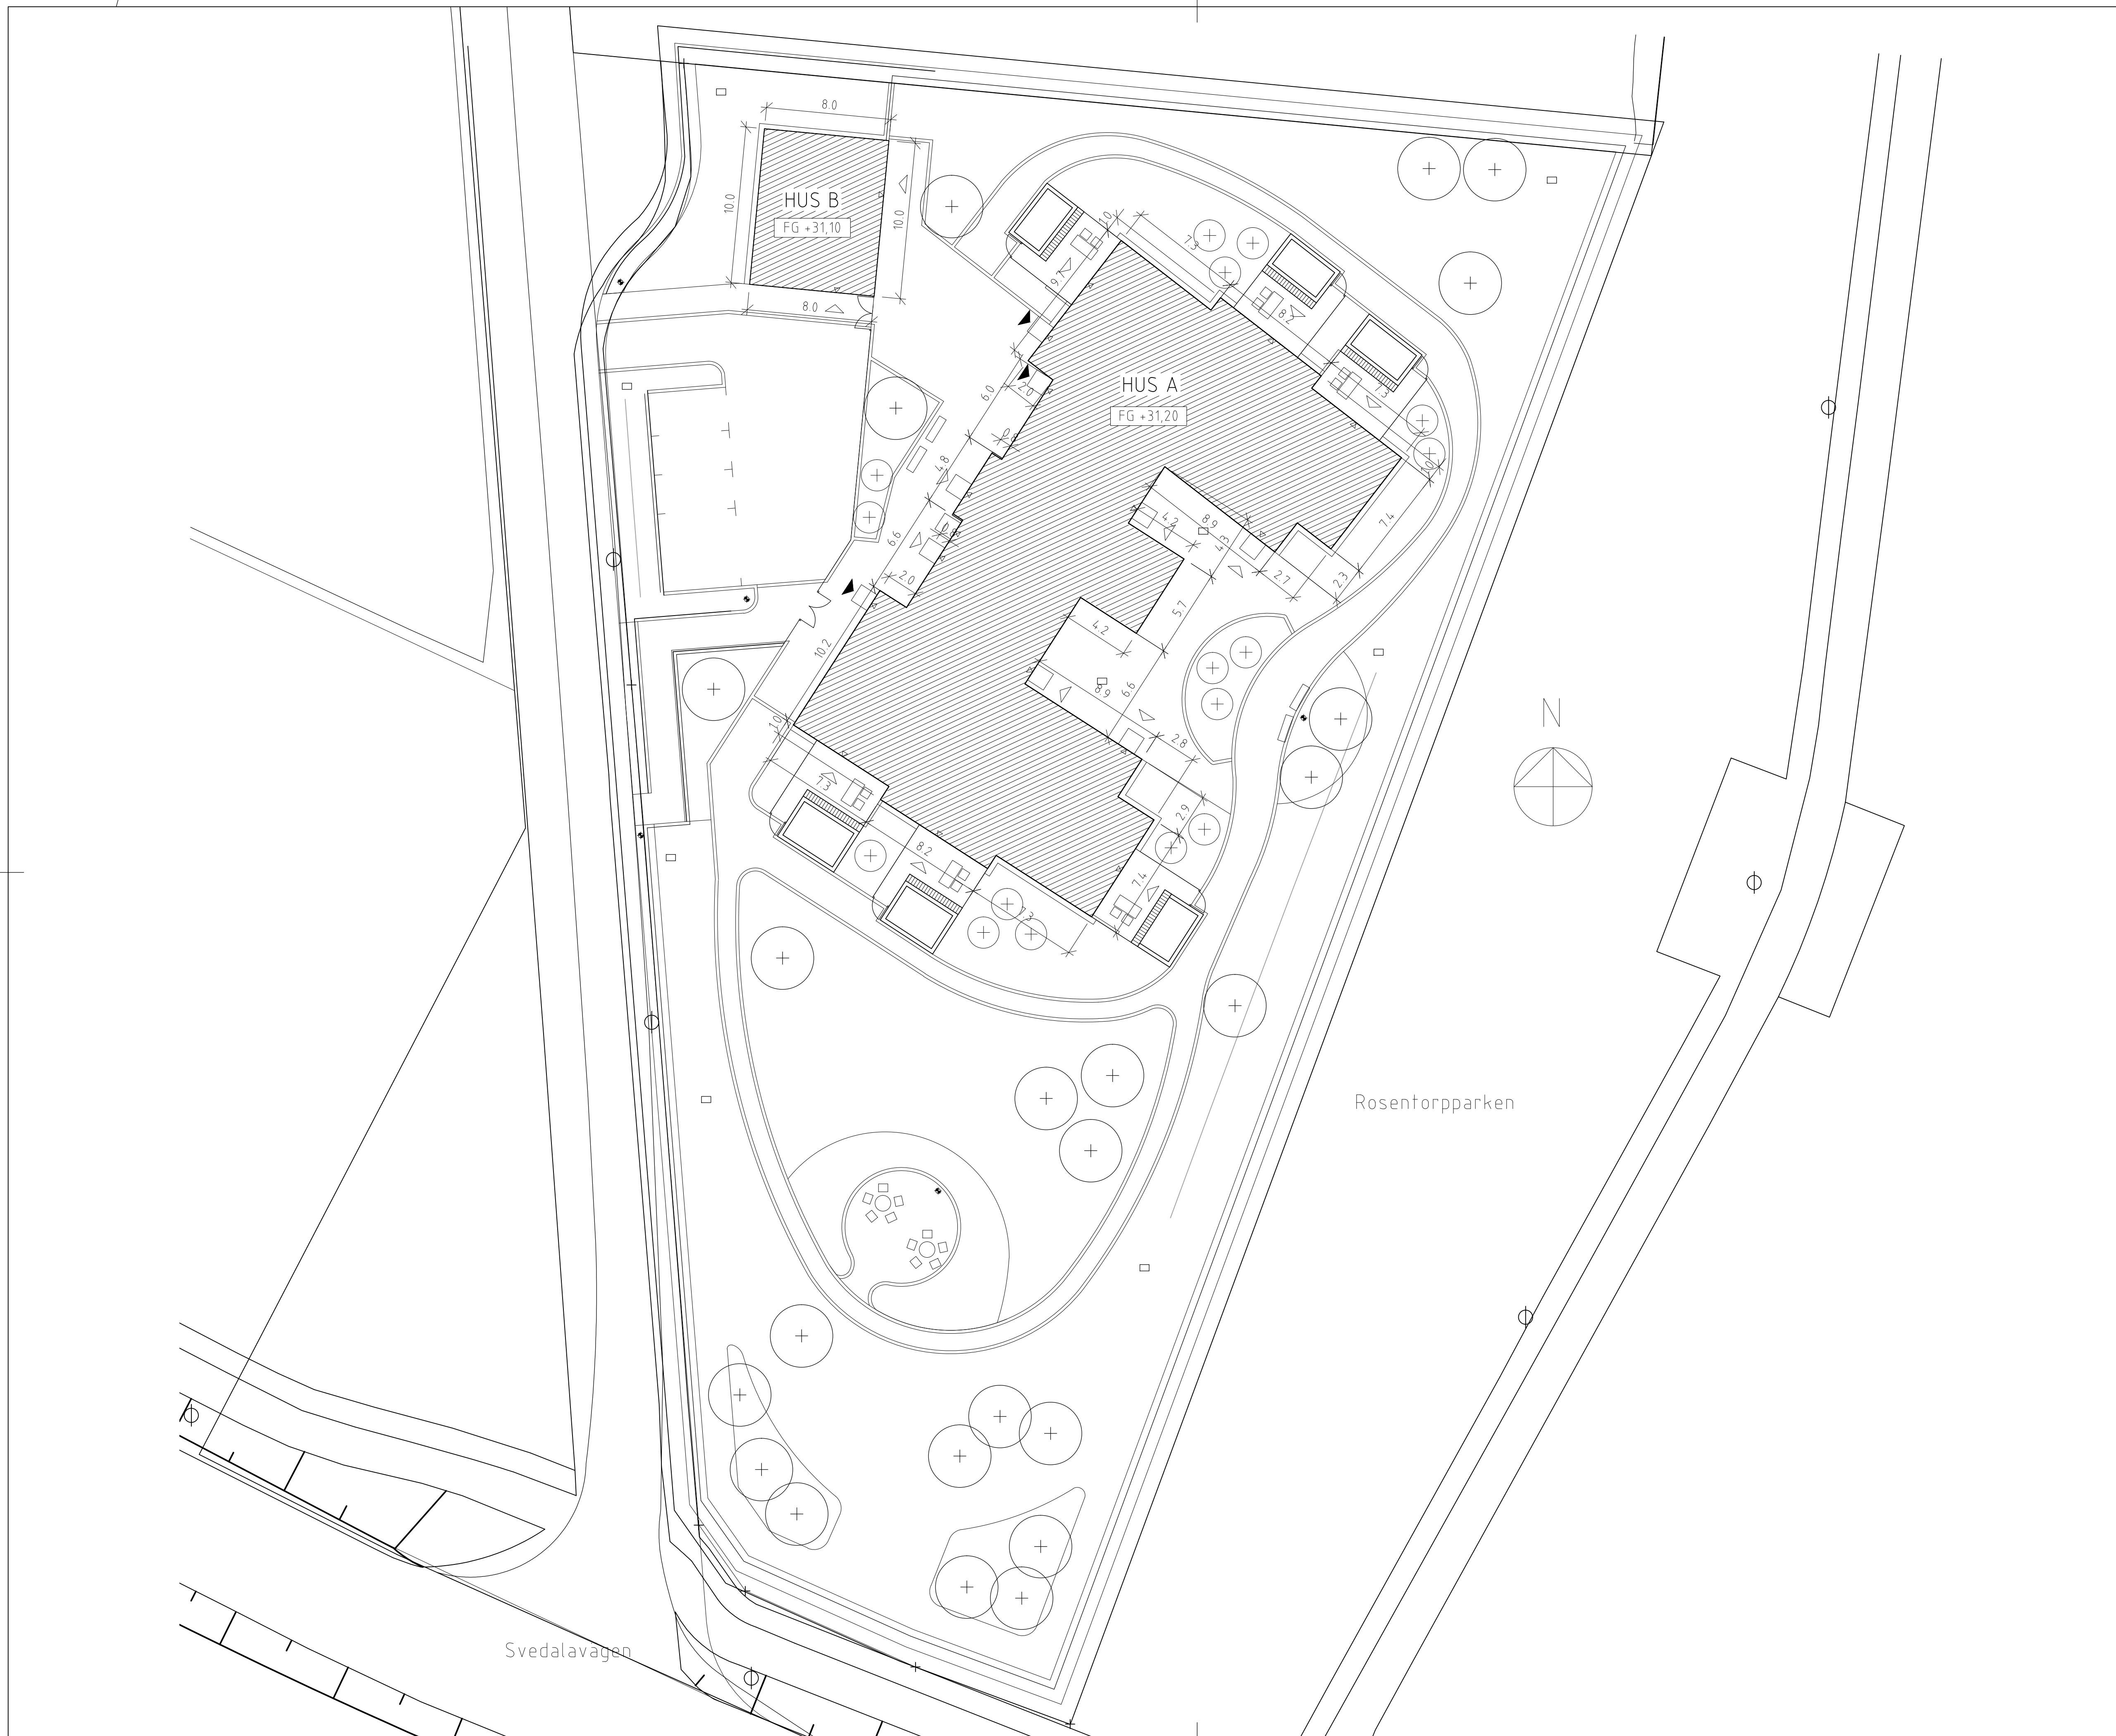

XREF: G:\2017\Projekt\2017\17592 Oxie 54\_6\Ritningar\02 Bygglövshandlingar\023 Nybyggnadskartan\Oxie 54\_6 Sit.tlg.dwg  
 \\\SK-UNDERLAG-020\Underlag\Underlag 2017\17592 Oxie 54\_6\rensaker\04\_Mark & landskap\XXXX-10\_L.dwg

LAGER: SB11

BET	ANT	ÄNDRINGEN AVSER	DATUM	SKÖV
<b>BYGGLÖVSHANDLING</b>				
		<b>Malmö stad</b> Stadsfastigheter		
Oxie 54:6 del av NYBYGGNAD AV LSS-BOENDE				PROJEKT NR
www.sydarkkonstruera.se				
<b>SYDARK KONSTRUERA</b>				
D. TULLGATAN 3, 211 28 MALMÖ, SVERIGE				
TEL: 040 599400 FAX: 040 496260				
FORETAG	Sydark Konstruera AB		TEL	040-59 94 00
UPPDRAGSNUMMER	17592	RITAD AV	AB	HANDLAGGARE
				Felix Hansson
DATUM	2018-06-29	REV DATUM		ANSVARIG
				Helena Hamner
OXIE 54:6 SITUATIONSPLAN				
OBJEKTSNUMMER	BYGGNAD	PLAN	DEL	UNDERGRUPP
	A	01	01	A
SKALA	RITNINGSSÄTTNING		BET	
1:200	A-01-1-A001			

PLÖ: 2018-06-29 15:23 G:\2017\PROJEKT 2017\17592 OXIE 54\_6\RITNINGAR\02 BYGGLÖVSHANDLINGAR\A-01-P-001-XXXX-AB.DWG FELIX HANSSON