

ALLMÄNNA ANVISNINGAR:


ALLA MÅTT I MILLIMETER.
PLUSHÖJDER I METER.

FÖRKLARINGAR:

- EI30 - BRANDCELLSGRÄNS
- EI60 - BRANDCELLSGRÄNS
- BS BRANDSLÄCKARE
- GENOMLYSAND EFTERLYSAND VÄGLEDANDE MARKERING
- UTRYMNINGSPLAN
- UTRYMNINGSVÄG
- SK SKÄRMTAK
- STR STUPRÖR
- VUK VATTENUTKASTARE I FASADSKÅP
- FM FÄRDIG MARK
- FG FÄRDIG GOLVNIVÅ
- NTM NEDFÄLLD TORKMATT
- A ARMBÄGSKONTAKT
- H HISSKNAPP
- DA DÖRR MED AUTOMATIK
- F DÖRR MED FREESWING
- M MAGNETKONTAKT
- SLAGDÖRR MED GLAS
- DM DISKAMSKIN
- F FRYSSKÅP
- K KYLSKÅP
- K/F KYL/FRYS
- M MIKROVÅGSUGN
- U UGN I HÖGSKÅP
- G GARDEROB
- L LINNESKÅP
- ST STÄDSKÅP
- KM KOMBIMASKIN
- TM TVÄTTMASKIN
- TT TORKTUMLARE
- TS TORKSKÅP
- ELC. ELCENTRAL
- UL UPPSTIGNINGSLUCKA TILL KALLVIND
- TL TAKLUCKA



HÄNVISNINGAR:

FÖR SEKTIONER SE RITNING A-40-2-A001

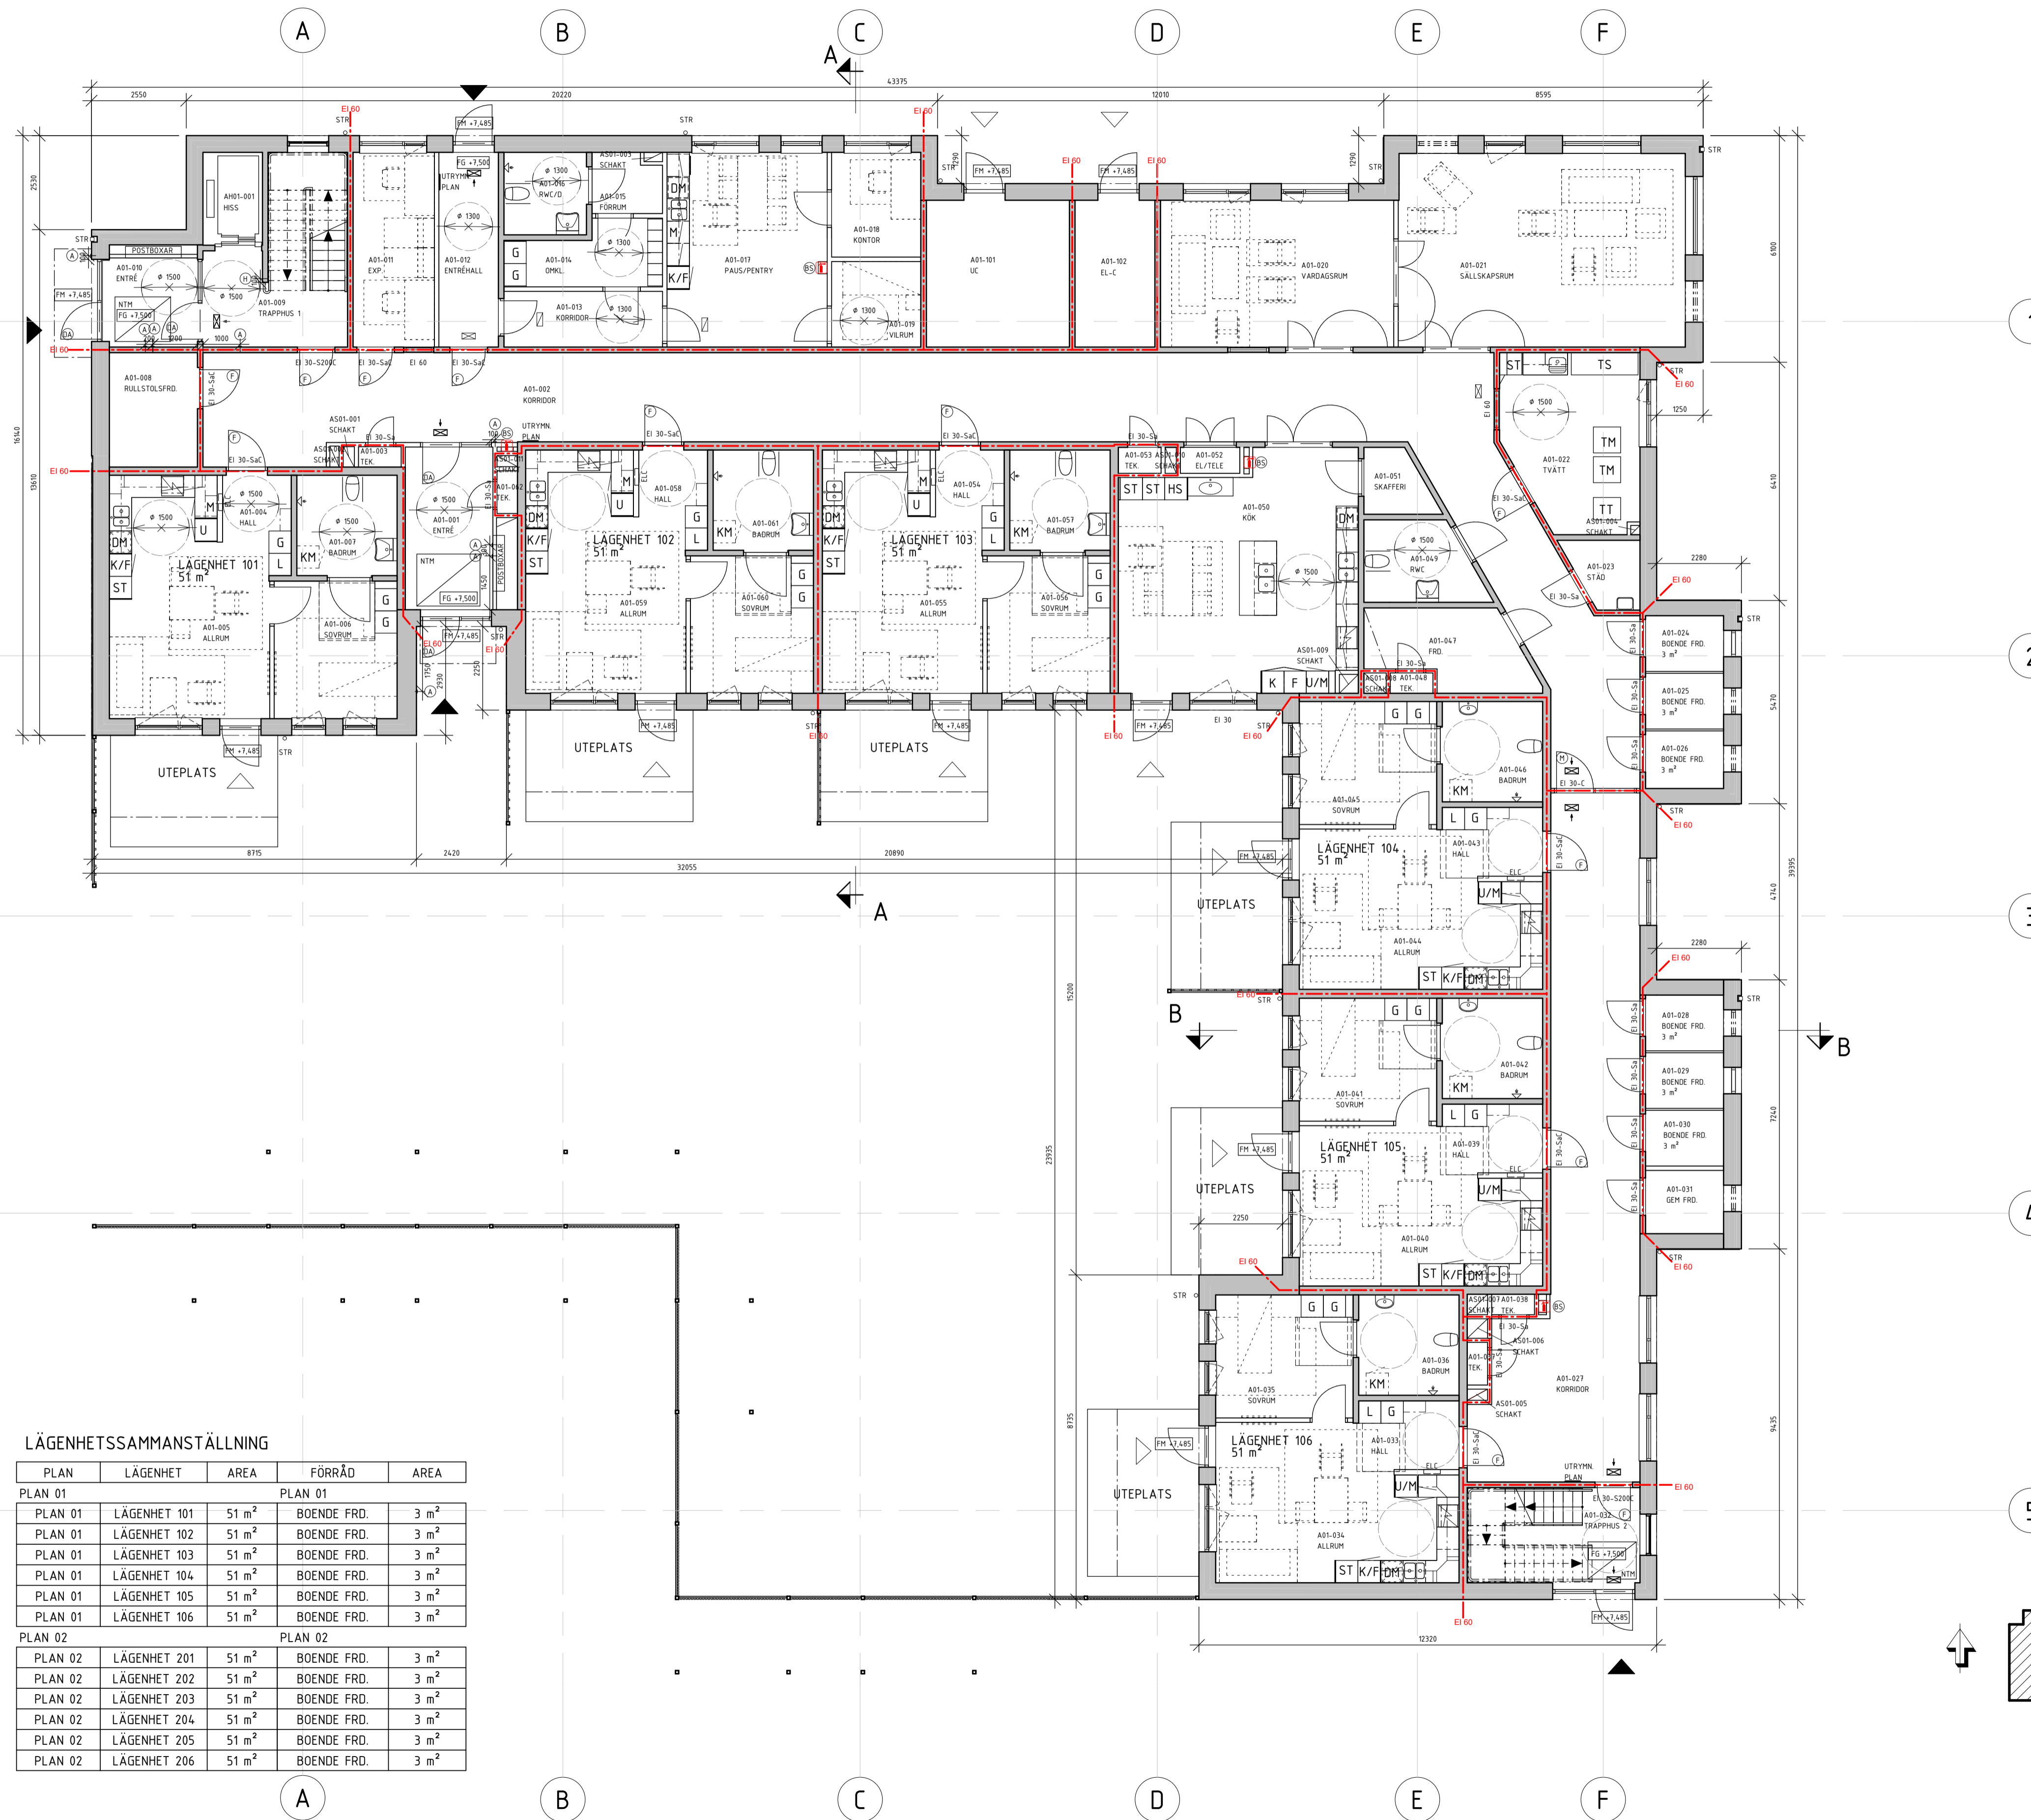

LÄGENHETSSAMMANSTÄLLNING

PLAN	LÄGENHET	AREA	FÖRRÅD	AREA
PLAN 01				
PLAN 01	LÄGENHET 101	51 m ²	BOENDE FRD.	3 m ²
PLAN 01	LÄGENHET 102	51 m ²	BOENDE FRD.	3 m ²
PLAN 01	LÄGENHET 103	51 m ²	BOENDE FRD.	3 m ²
PLAN 01	LÄGENHET 104	51 m ²	BOENDE FRD.	3 m ²
PLAN 01	LÄGENHET 105	51 m ²	BOENDE FRD.	3 m ²
PLAN 01	LÄGENHET 106	51 m ²	BOENDE FRD.	3 m ²
PLAN 02				
PLAN 02	LÄGENHET 201	51 m ²	BOENDE FRD.	3 m ²
PLAN 02	LÄGENHET 202	51 m ²	BOENDE FRD.	3 m ²
PLAN 02	LÄGENHET 203	51 m ²	BOENDE FRD.	3 m ²
PLAN 02	LÄGENHET 204	51 m ²	BOENDE FRD.	3 m ²
PLAN 02	LÄGENHET 205	51 m ²	BOENDE FRD.	3 m ²
PLAN 02	LÄGENHET 206	51 m ²	BOENDE FRD.	3 m ²

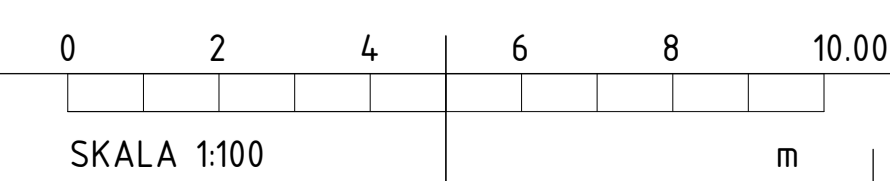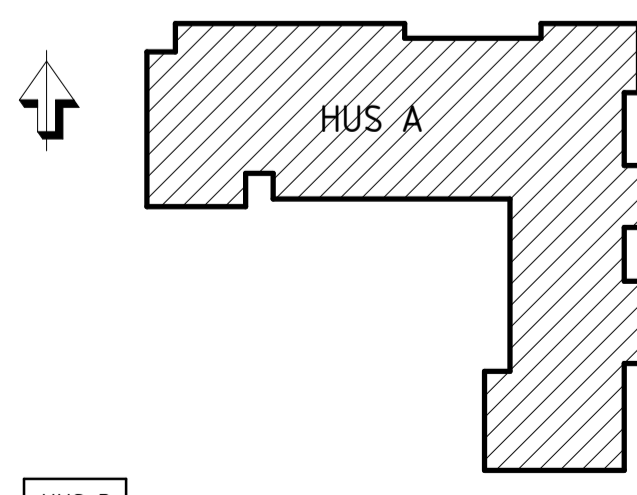

BET	ÄNDRINGEN AVSER	DATUM	SIGN
BYGGLOVSHANDLING			
 Malmö stad Stadsfastigheter		PROJEKT NR 6539	
HEDMÄTARENS LSS NYBYGGNAD AV LSS-BOENDE			
		FÖRETAG Här Malmö AB TEL 040-59 94 00	
UPPDRAGSNUMMER 18126	RITAD AV A. BRUNIUS	HANDELAGGARE A. BRUNIUS	
DATUM 2019-04-17	REV. DATUM	ANSVARIG L. NORELL	
HEDMÄTAREN 1 BYGGNAD A, PLAN 01			
OBJEKTSNUMMER 1699	BYGGNAD A	PLAN 01	DEL 40
SKALA 1:100	NUMMER A-40-1-A100	UNDERGRUPP A	DISCIPLIN BET