
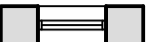
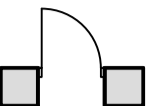
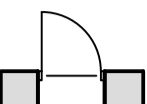

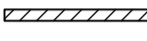




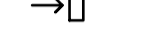
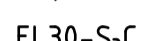

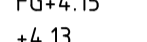


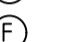



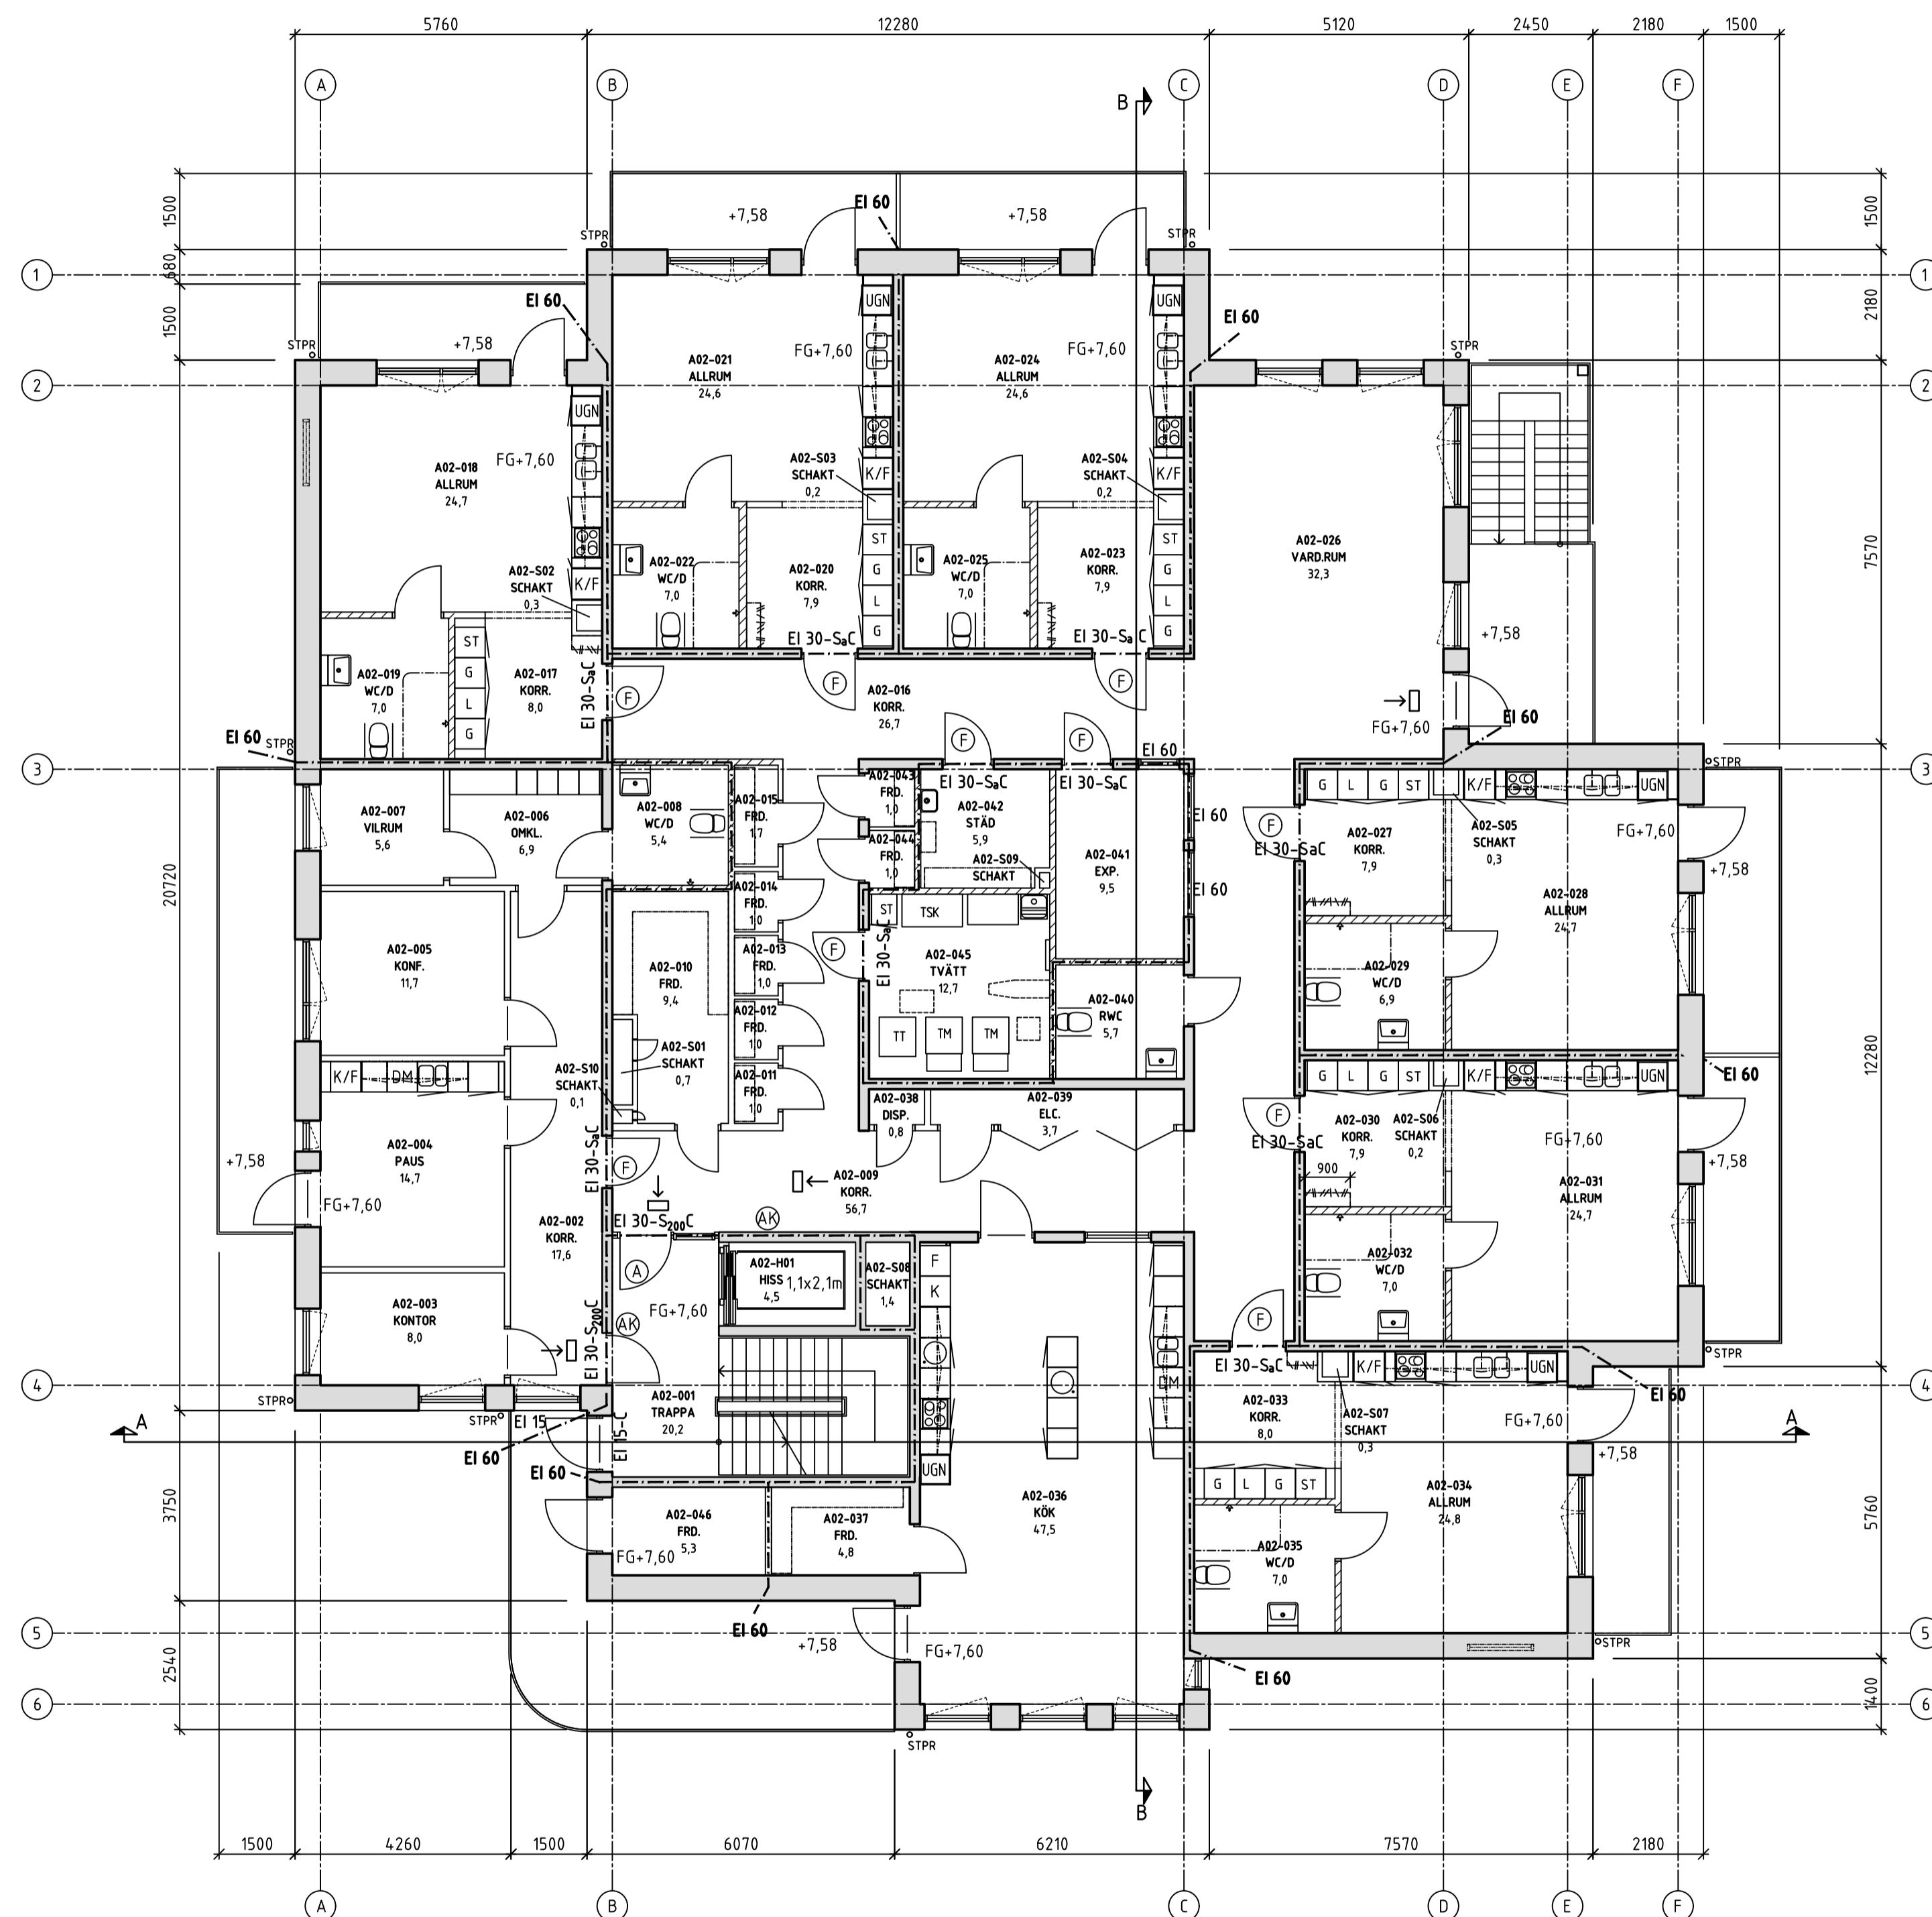
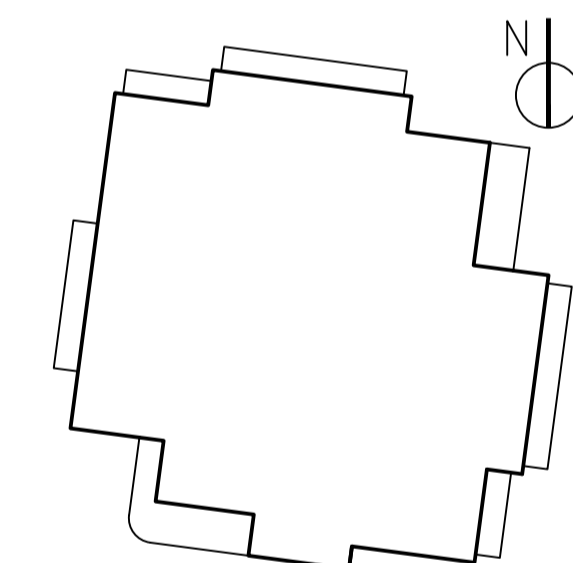
FÖRKLARINGAR

-  YTTERVÄGG
-  FÖNSTERÖPPNING
-  DÖRR
-  DÖRR MED GLASÖPPNING
-  INVÄNDIG ICKEBÄRANDE BETONGVÄGG
-  INVÄNDIG ICKEBÄRANDE LECAVÄGG
-  INVÄNDIG ICKEBÄRANDE REGELVÄGG
-  ÖPPNING I VÄGG
-  STÅLPELARE ENL. K
-  BRANDCELLSGRÄNS EI 60
-  GENOMLYST VÄGLEDANDE MARKERING
-  EFTERLYSANDE VÄGLEDANDE MARKERING
-  EI 30-SaC BRANDKLASS DÖRR (EXEMPEL)
-  FG+4.15 FÄRDIG GOLVnivÅ (EXEMPEL)
-  +4.13 MARKnivÅ (EXEMPEL)
-  (AK) ARMBÅGSKONTAKT
-  (A) DÖRRAUTOMATIK
-  (F) FREESWING

BYA 699m<sup>2</sup> (DETALJPLAN TILLÅTER 700m<sup>2</sup>)

BTA Plan 1 680m<sup>2</sup>  
Plan 2 664m<sup>2</sup>  
Plan 3 182m<sup>2</sup>

LÄGENHETER TOTALT 12 st (6st PLAN 1, 6st PLAN 2)  
VARJE LÄGENHET ÄR 39m<sup>2</sup> OCH LÄGENHETSFÖRRÅD  
FINNS I KORRIDOR (1m<sup>2</sup>/LÄGENHET)



BET	ANT	ÄNDRING AVSER	DATUM	SEN
<b>FÖRFRÅGNINGSUNDERLAG</b>				



MÖLLEDAL LSS NYBYGGNAD PROJEKT NR 5842



FÖRETAG	ARKITEKTGRUPPEN I MALMÖ AB	TEL	040-103 535
UPPDRAGSNUMMER	201862-1	RITAD AV	M ANELJUNG
DATUM	2020-09-30	HANDLÄGGARE	M ANELJUNG
		ANSVARIG	L KARUD

PILOTEN 1, MALMÖ STAD  
PLAN 2

OBJEKTSNUMMER	BYGGNAD	PLAN	DEL	UNDERGRUPP	DISCIPLIN
1755	A	02	40	A	
SKALA	RITNINGSGRUPP				
1:100	A-40-1-200				