
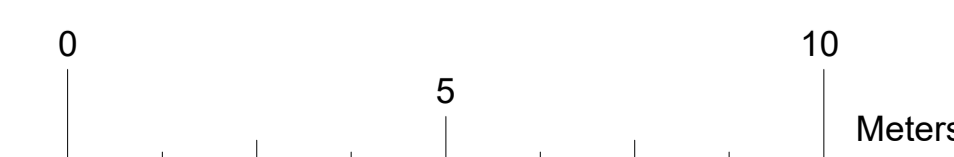
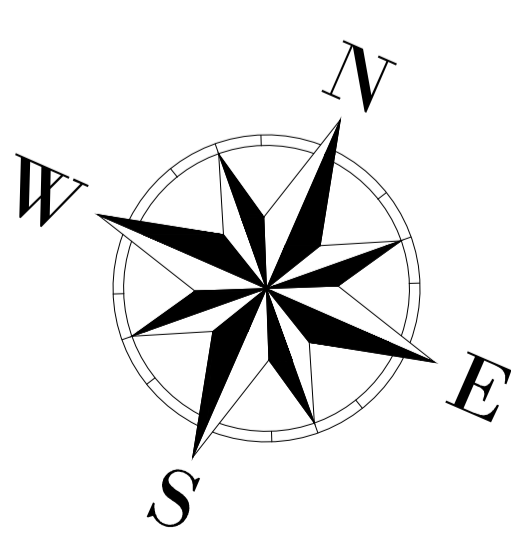


BETECKNINGAR

-  L-STÖD 5 KN/M2 NOT-FJÄDER TYP S-T ERIKS ELLER LIKVÄRDIG. H.600 MM. LUTANDE MURKRÖN.
-  L-STÖD 5 KN/M2 NOT-FJÄDER TYP S-T ERIKS ELLER LIKVÄRDIG. H.800 MM. LUTANDE MURKRÖN.
-  GRANITKANTSTEN GF TYP S-T ERIKS, BOHUS GRÅ ELLER LIKVÄRDIG.
-  KANT AV STORGATSTEN TYP S-T ERIKS, BOHUS GRÅ ELLER LIKVÄRDIG.
-  TRÄSARG I OBEHANDLAD SIBIRISK LARK. VISNING 100MM.
-  AVGRÄNSNING VÄXTMATERIAL.
-  AVRINNINGSLINJE.
-  TEGELTRAPPA AV MARKTEGEL, TYP MORVAN ELLER LIKVÄRDIG. MÖRKBRUN. 206X67X85MM.
-  NYTT PROJEKTERAT TRÄD MED TRÄDGROP.
-  NYTT PROJEKTERAT BUSKE.
-  DAGVATTENBRUNN.
-  PRH
-  RAMP, LUTNING 1:12.
-  BELYSNINGSPOLLARE ENLIGT EL-HANDLING. RIKTAS ENLIGT PIL.
-  NY UTRUSTNING.

HÄNVISNINGAR

FÖR PLANTERINGS- OCH UTRUSTNINGSLISTA SE RITNING M.17.1-03

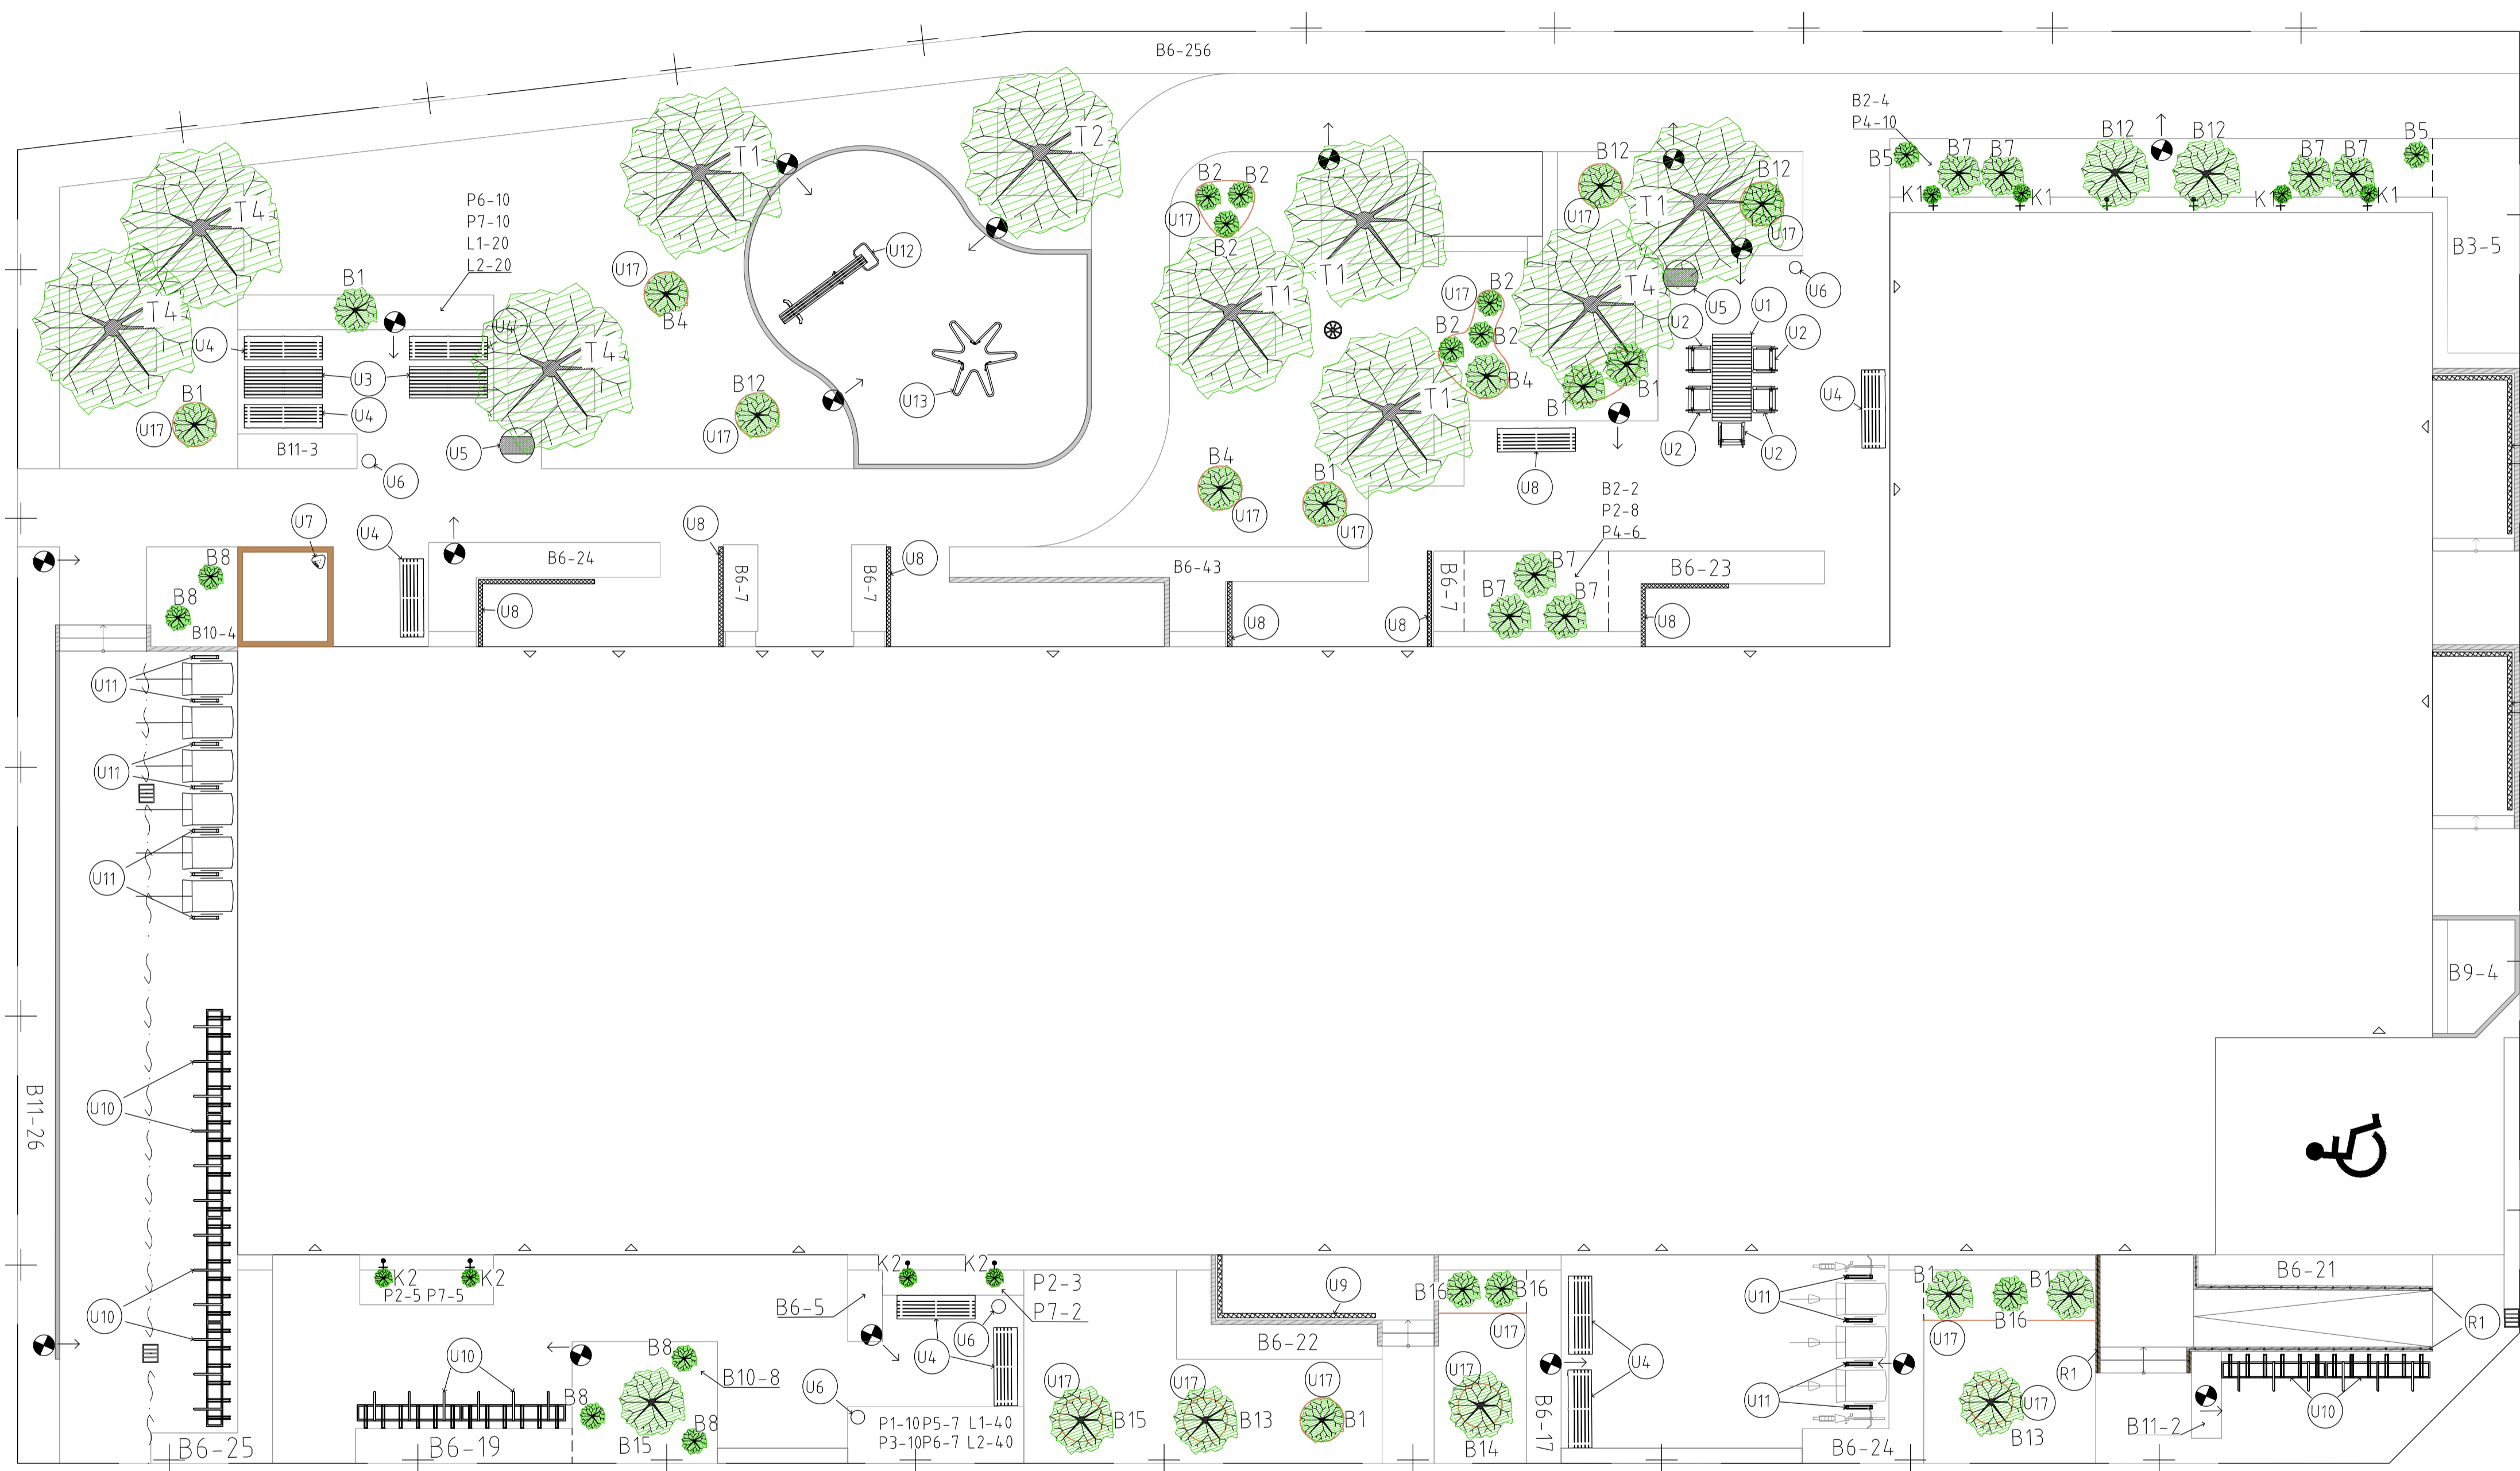

BET	ANT	ÄNDRINGEN AVSER	SIGN	DATUM
BYGGHANDLING				
				
LANDSKAPSPROJEKTÖREN				
RITAD AV C. CARLSSON MOBIL NR. 070-48 95 09		ANSVARG A. KREYMMANN MOBIL NR. 0705-48 95 00		
BEHANDLINGEN 2				
MALMÖ STAD NYBYGGNAD AV FLERBOSTADSHUS INKLUSIVE LSS-BOENDE PLANTERINGS- OCH UTRUSTNINGSPÅN				
KOORDINATSYSTEM SWEREF 99 13 30		HÖJDSYSTEM RH 2000		DATUM 21 09 23
SKALA A1 1:100	SKALA A3 1:200	ARB. NR. L21-39	RITINGSNUMMER M.17.1-01	BET -