

SEKTION A2
A-40-2-0011

SEKTION A5
A-40-2-0013

SEKTION A5
A-40-2-0013

SEKTION A1
A-40-2-0011

SEKTION A4
A-40-2-0012

SEKTION A4
A-40-2-0012

SEKTION A3
A-40-2-0012




SEKTION A3
A-40-2-0012

SEKTION A2
A-40-2-0011

SEKTION A1
A-40-2-0011

FÖRKLARINGAR

- ALLA MÅTT I MILLIMETER
- BRANDCELLSGRÄNS EI 60
- BRANDCELLSGRÄNS EI 120
- ⊕ VÄGLEDANDE MARKERING NÖDBELYST
- ⊕ VÄGLEDANDE MARKERING MED RULLSTOLSSYMBOL, NÖDBELYST
- DA DÖRRAUTOMATIK
- M MAGNETUPPSTÄLLD DÖRR MED DÖRRSTÄNGARE
- SR STUPPRÖR
- ⌢ TÄT DÖRR
- ⌢ DÖRR MED GLAS
- ▬ GLASPARTI
- ⋯ LÖS INREDNING
- TRÅPANEL
- ⊕ NÄRSKJUTANDE PROJEKTOR OCH SKRIVTAVLA

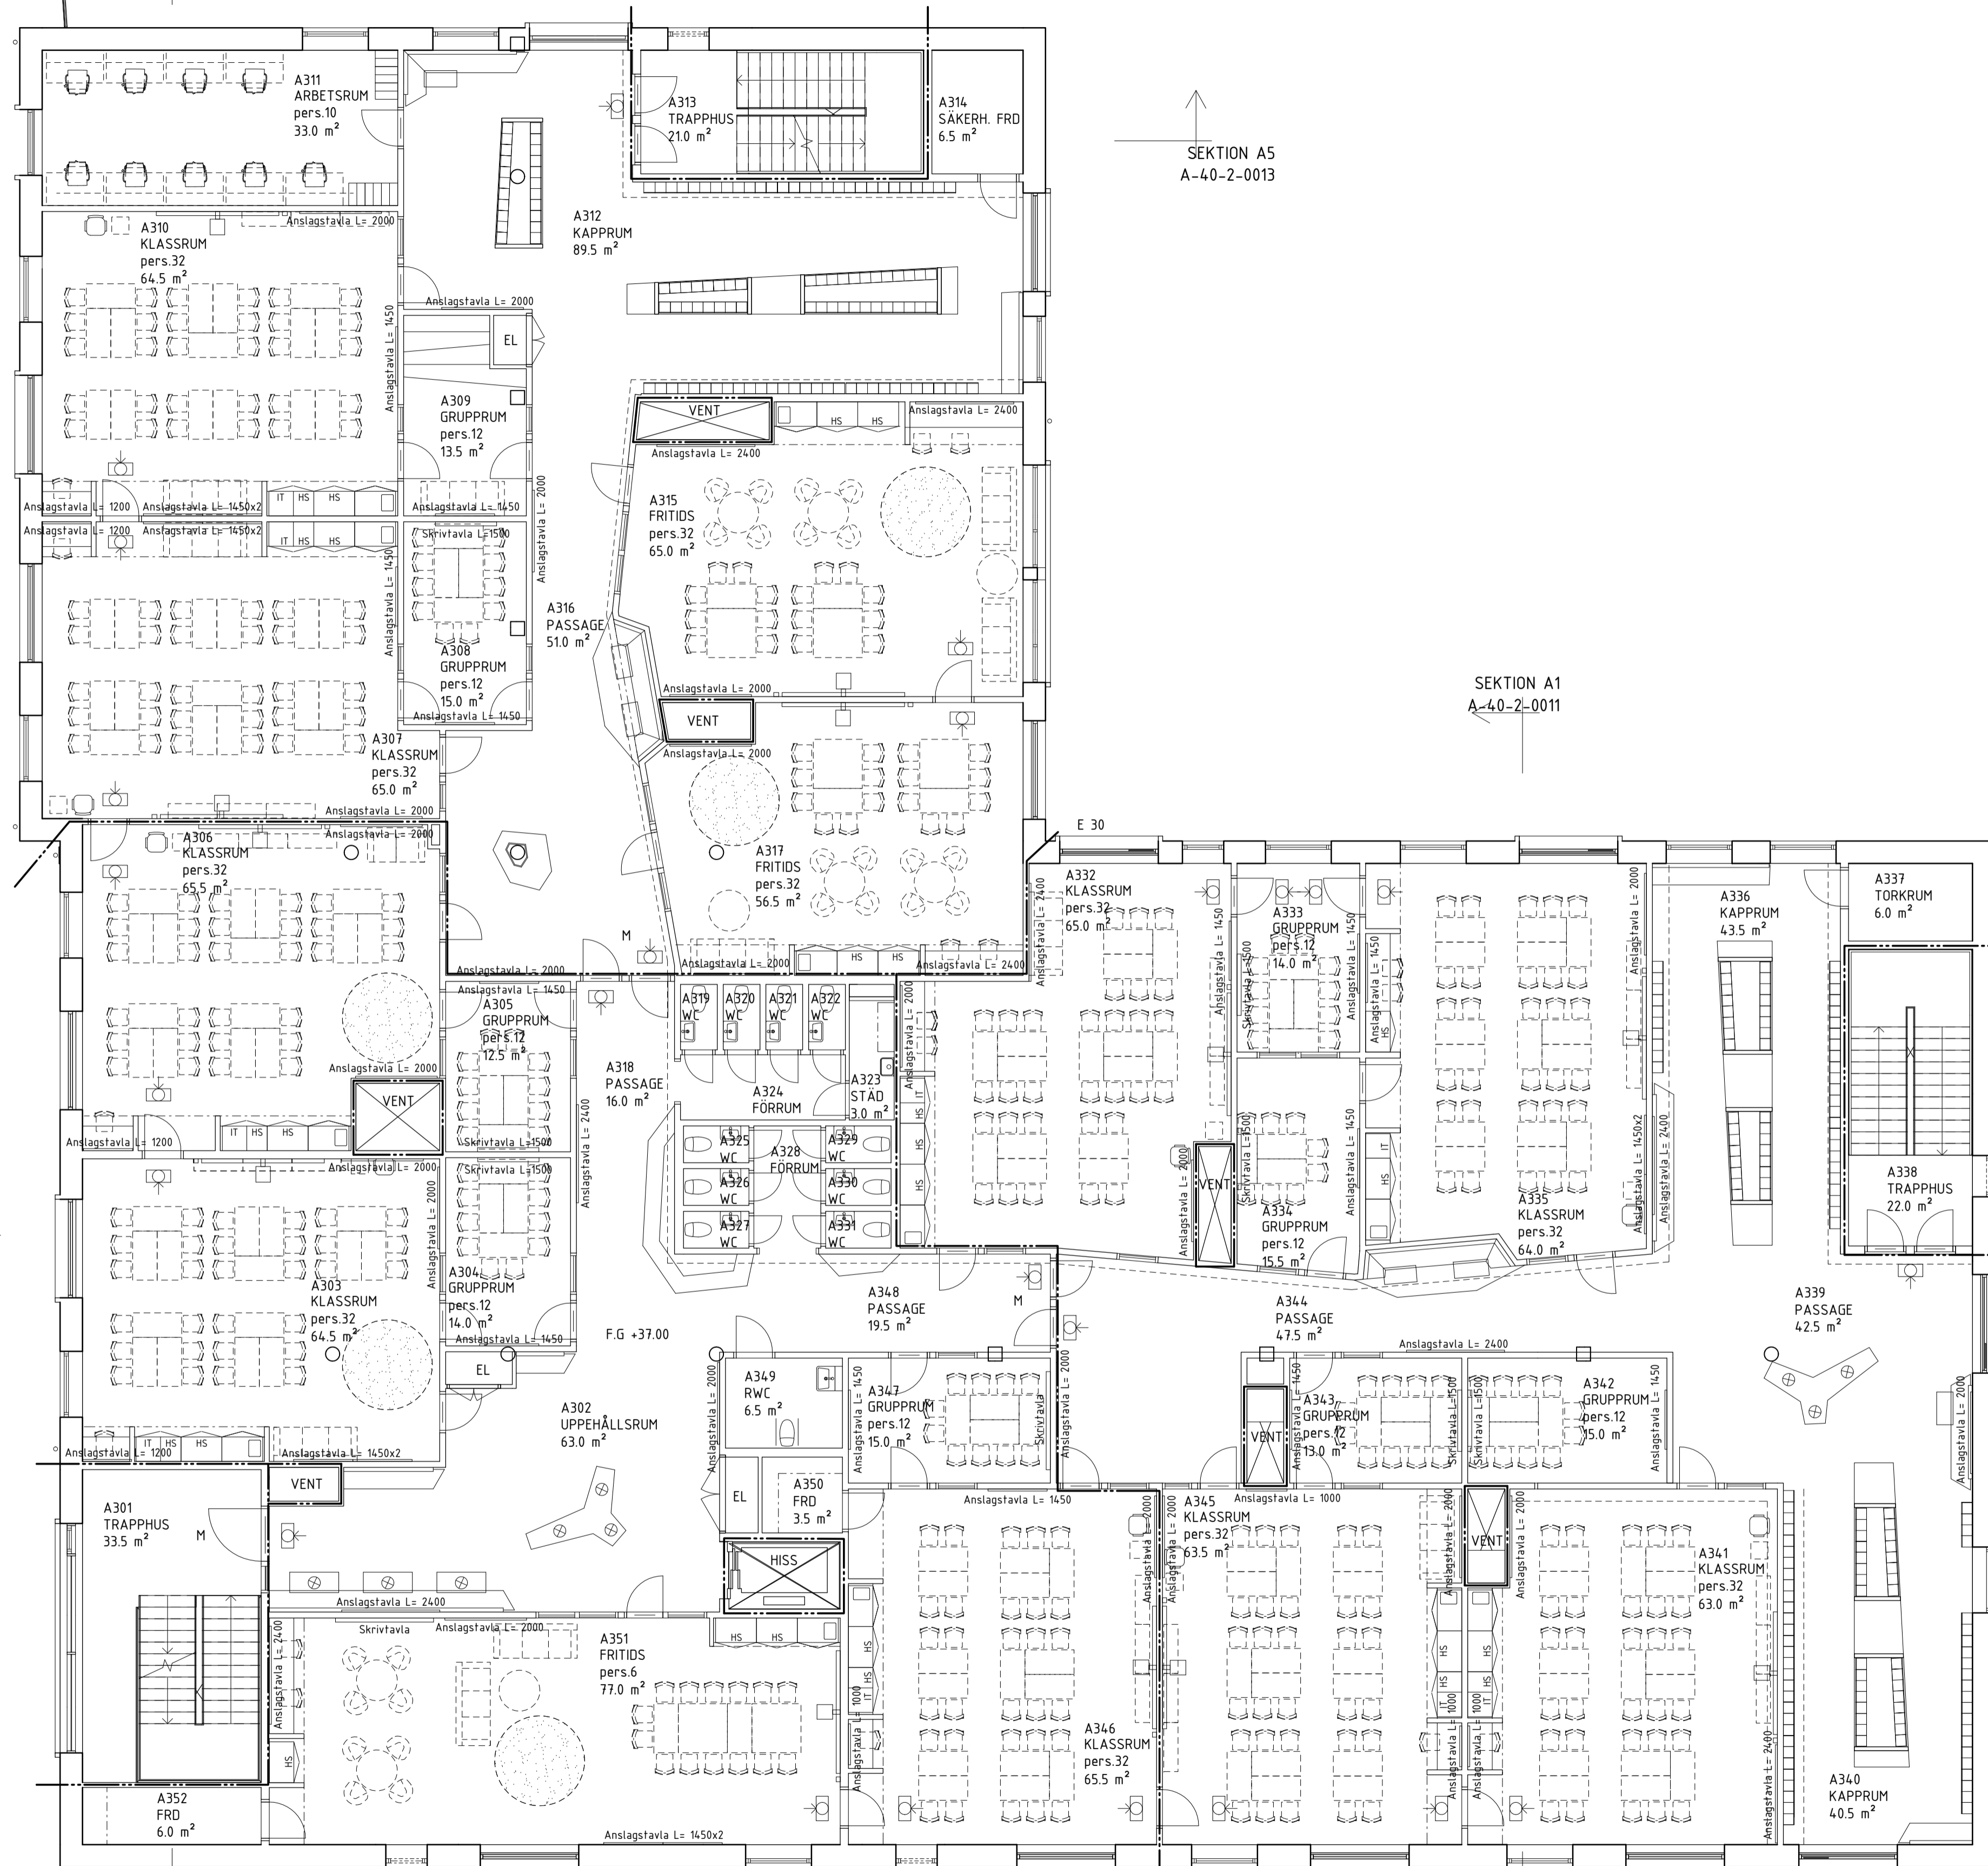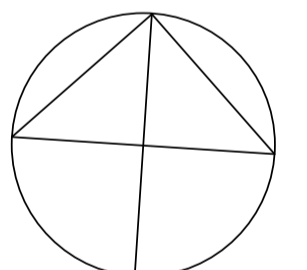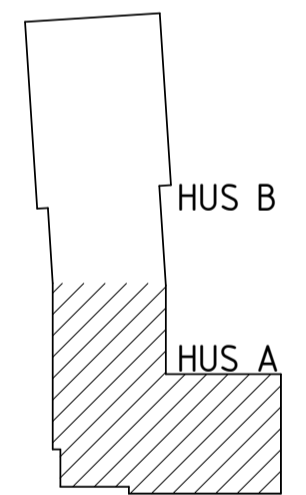

REVIS	ANT	ÄNDRINGEN ÄRSER	DATUM	SKÖT
FÖRFRÅGNINGSUNDERLAG				
 Malmö stad Stadsfastigheter				
PROJEKT NR				
 Chroma Arkitekter Gustav Adolfs Torg 8a 211 39 Malmö Tel 040-631 11 40 chromaarkitekter.se				
FORETAG	CHROMA ARKITEKTER AB	TEL	040-631 11 40	
UPPDRAGSNUMMER	1607	BETAD AV	HÄNDEL AGGARE	
DATUM	2017-04-28	REVIS DATUM	ANSVARIG	
NYA HÖGAHOLMSSKOLAN, FOLKVISAN 3 PLAN 3, HUS A			Ann-Sofi Krook	
OBJEKTSNUMMER	1729	BYGGNAD	PLAN	REVIS
SKALA	1:100/1:200 A1/A3	BETNINGEN	A 03	A
		A-40-1-0310		