

SEKTION A2  
A-40-2-0011

SEKTION A5  
A-40-2-0013

SEKTION A5  
A-40-2-0013

SEKTION A1  
A-40-2-0011

SEKTION A4  
A-40-2-0012

SEKTION A4  
A-40-2-0012

SEKTION A3  
A-40-2-0012

SEKTION A3  
A-40-2-0012

SEKTION A2  
A-40-2-0011

SEKTION A1  
A-40-2-0011

FÖRKLARINGAR

ALLA MÅTT I MILLIMETER

BRANDCELLSGRÄNS EI 60

BRANDCELLSGRÄNS EI 120

VÄGLEDANDE MARKERING NÖDBELYST

VÄGLEDANDE MARKERING MED RULLSTOLSSYMBOL, NÖDBELYST

DA DÖRRAUTOMATIK

M MAGNETUPPSTÄLLD DÖRR MED DÖRRSTÄNGARE

SR STUPRÖR

TÅT DÖRR



DÖRR MED GLAS

GLASPARTI

LÖS INREDNING

TRÄPANEL

NÄRSKJUTANDE PROJEKTOR OCH SKRIVTAVLA

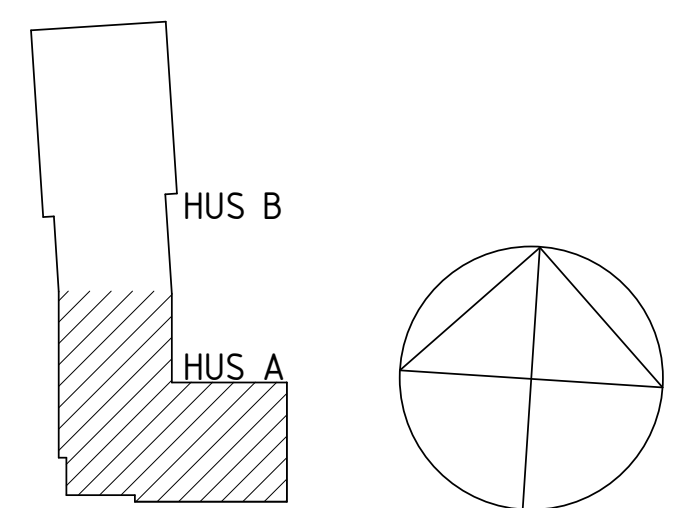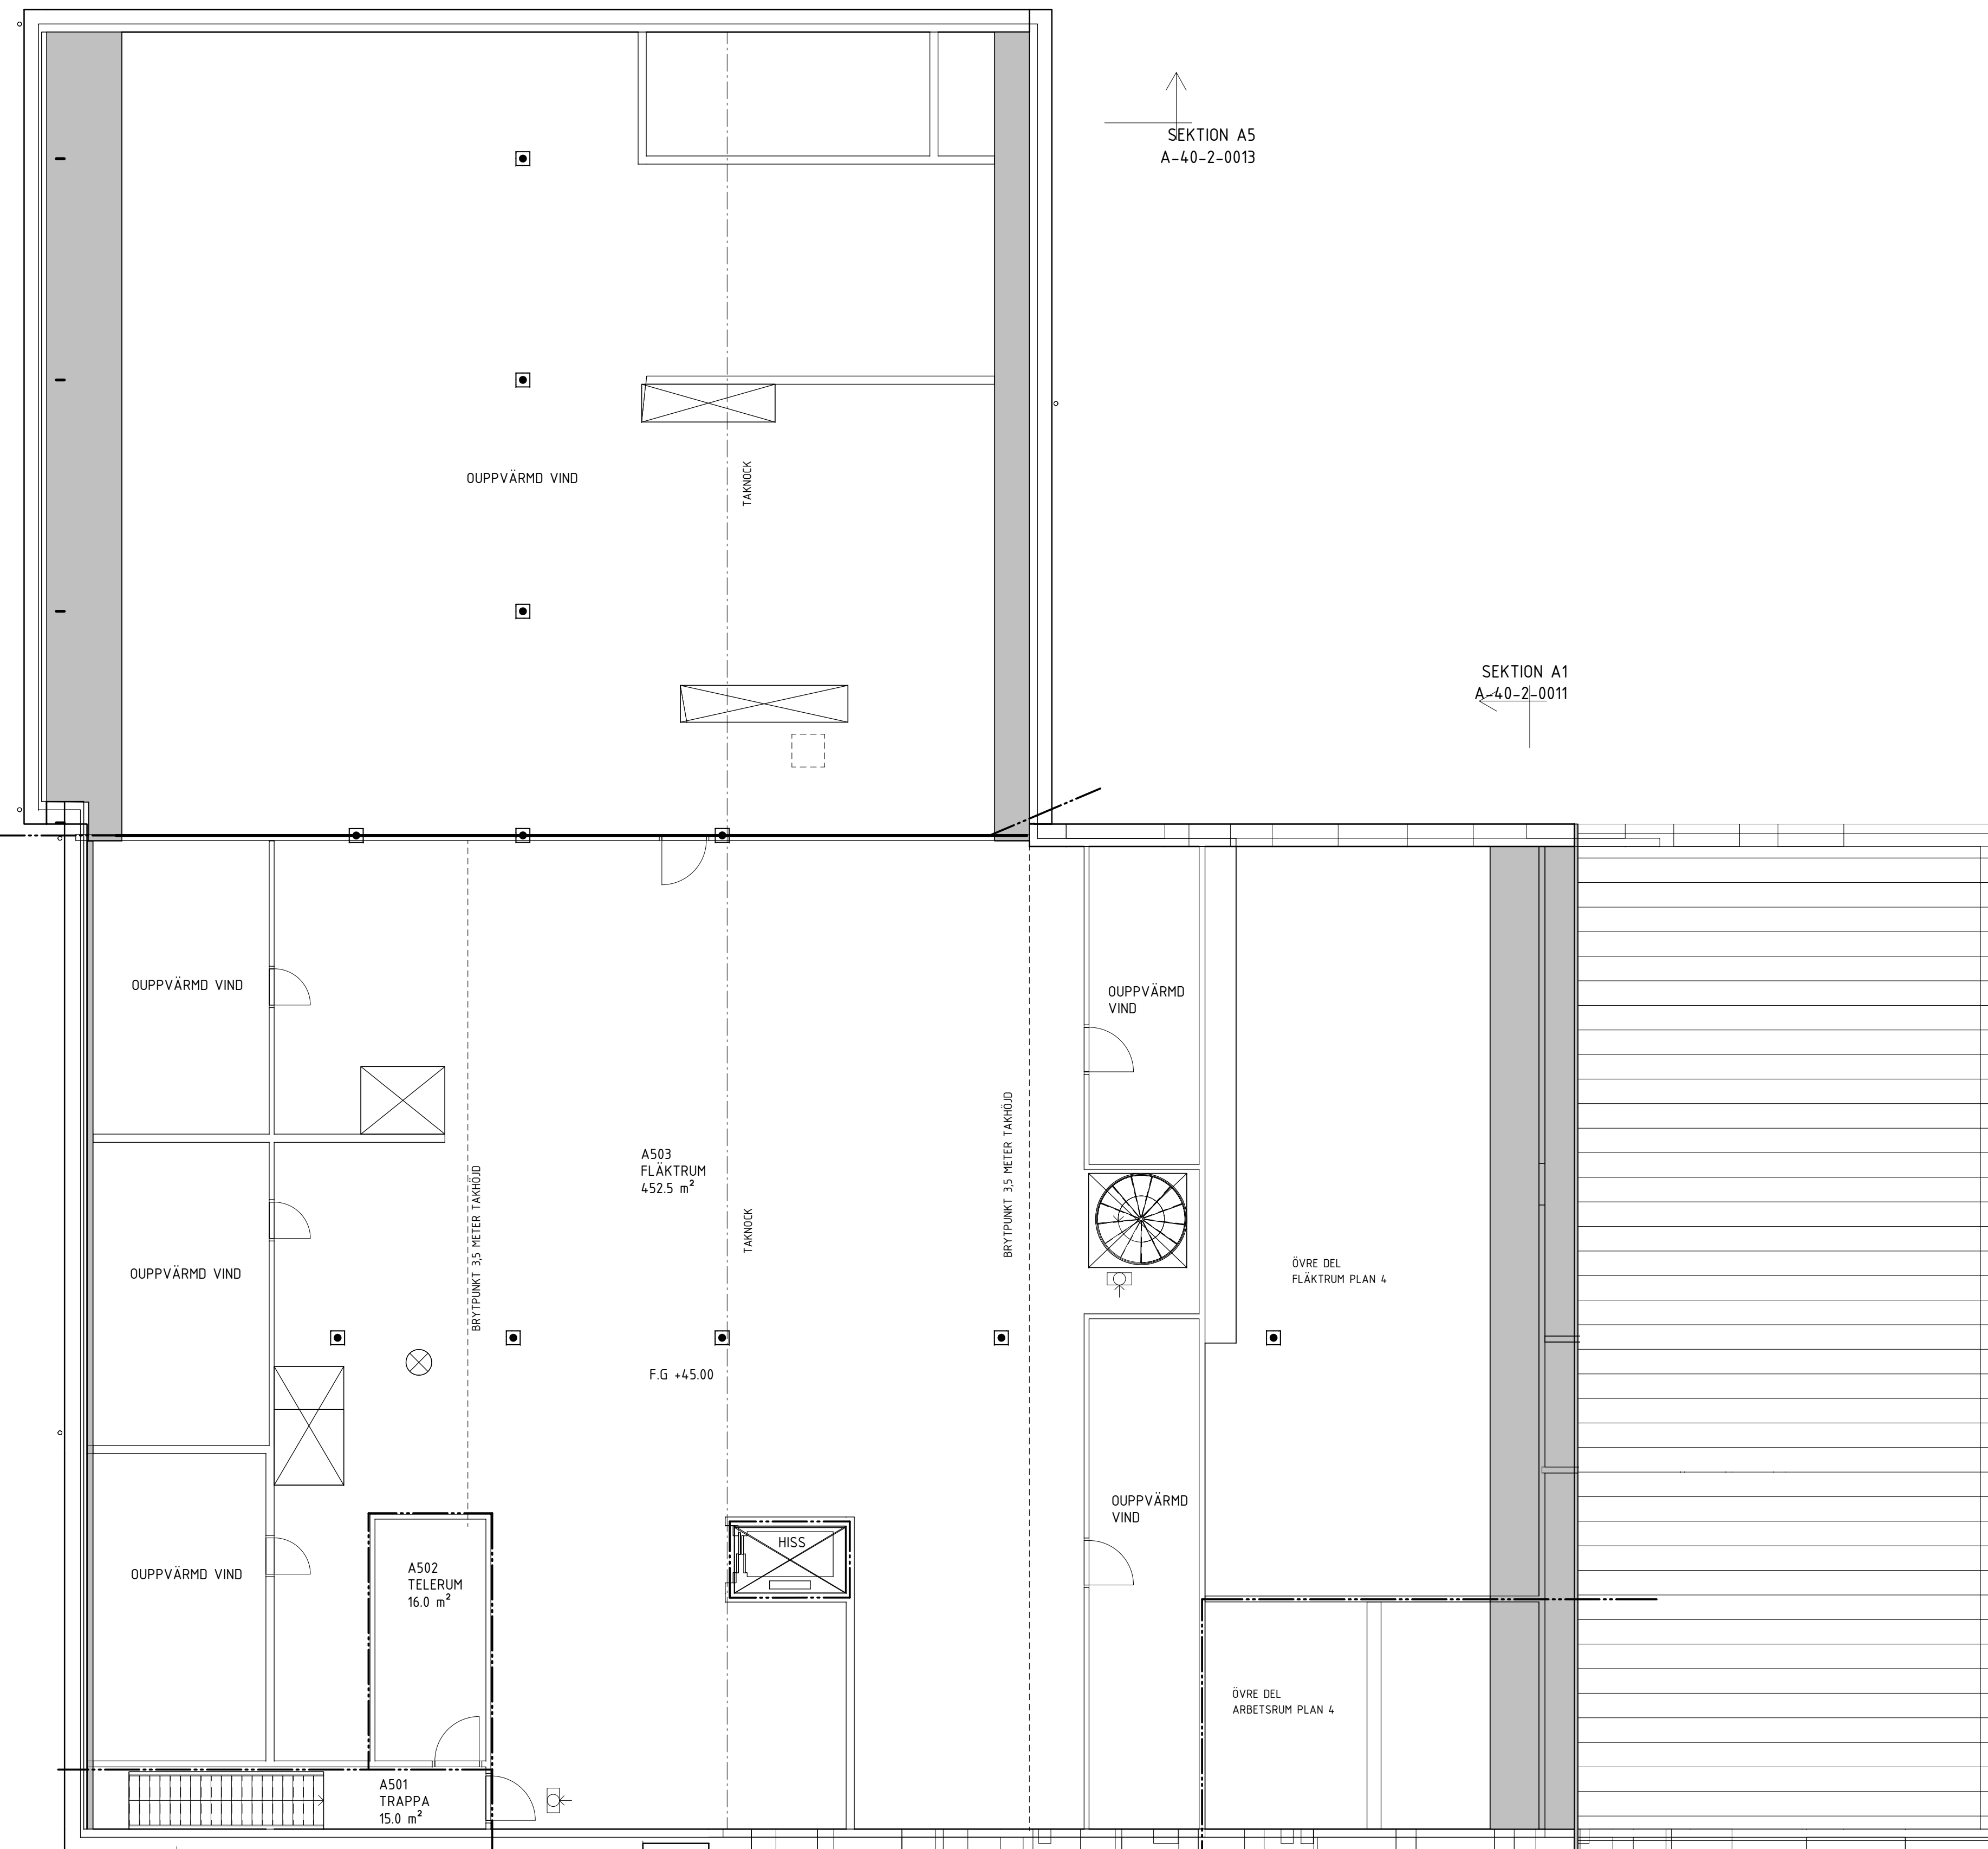

FÖRFRÅGNINGSUNDERLAG



**Chroma Arkitekter**  
Gustav Adolfs Torg 8a Tel 040-631 11 40  
211 39 Malmö chromaarkitekter.se

|   |                      |             |                |
|---|----------------------|-------------|----------------|
| FORETAG   | CHROMA ARKITEKTER AB | TEL         | 040-631 11 40  |
| UPPDRAGSNUMMER                                    | 1607                 | BYGGSÄK     | EJ             |
| BYGGSÄK   | EJ                   | HANDLÄGGARE | Emma Jacobson  |
| DATUM   | 2017-04-28           | REVISOR     | Ann-Sofi Krook |
| NYA HÖGAHOLMSSKOLAN, FOLKVISAN 3<br>PLAN 5, HUS A |                      |             |                |

|                   |                |      |     |            |           |
|-------------------|----------------|------|-----|------------|-----------|
| OBJEKTSNUMMER     | BYGGNAD        | PLAN | DEL | UNDERGRUPP | DISCIPLIN |
| 1729              | A              | 05   |     |            | A         |
| SKALA             | BETNINGSNUMMER |      | RET |            |           |
| 1:100/1:200 A1/A3 | A-40-1-0510    |      |     |            |           |