
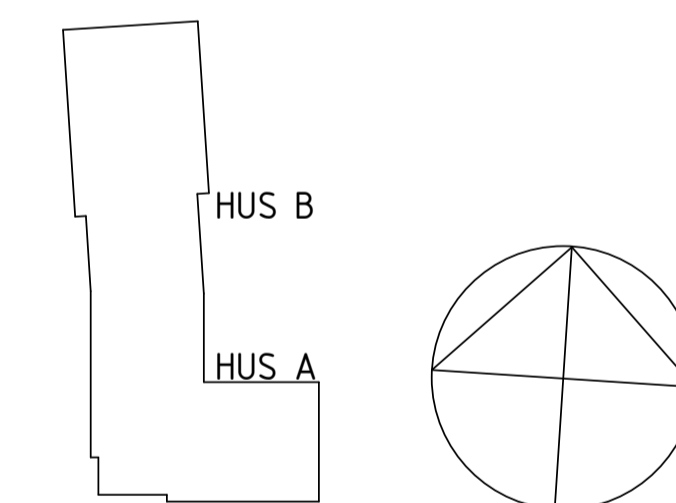


FÖRKLARINGAR

- SR STUPRÖR
- BR BRUNN
- ☒ TAKHUVAR
- ⊕ FÖRANKRINGSÖGLA

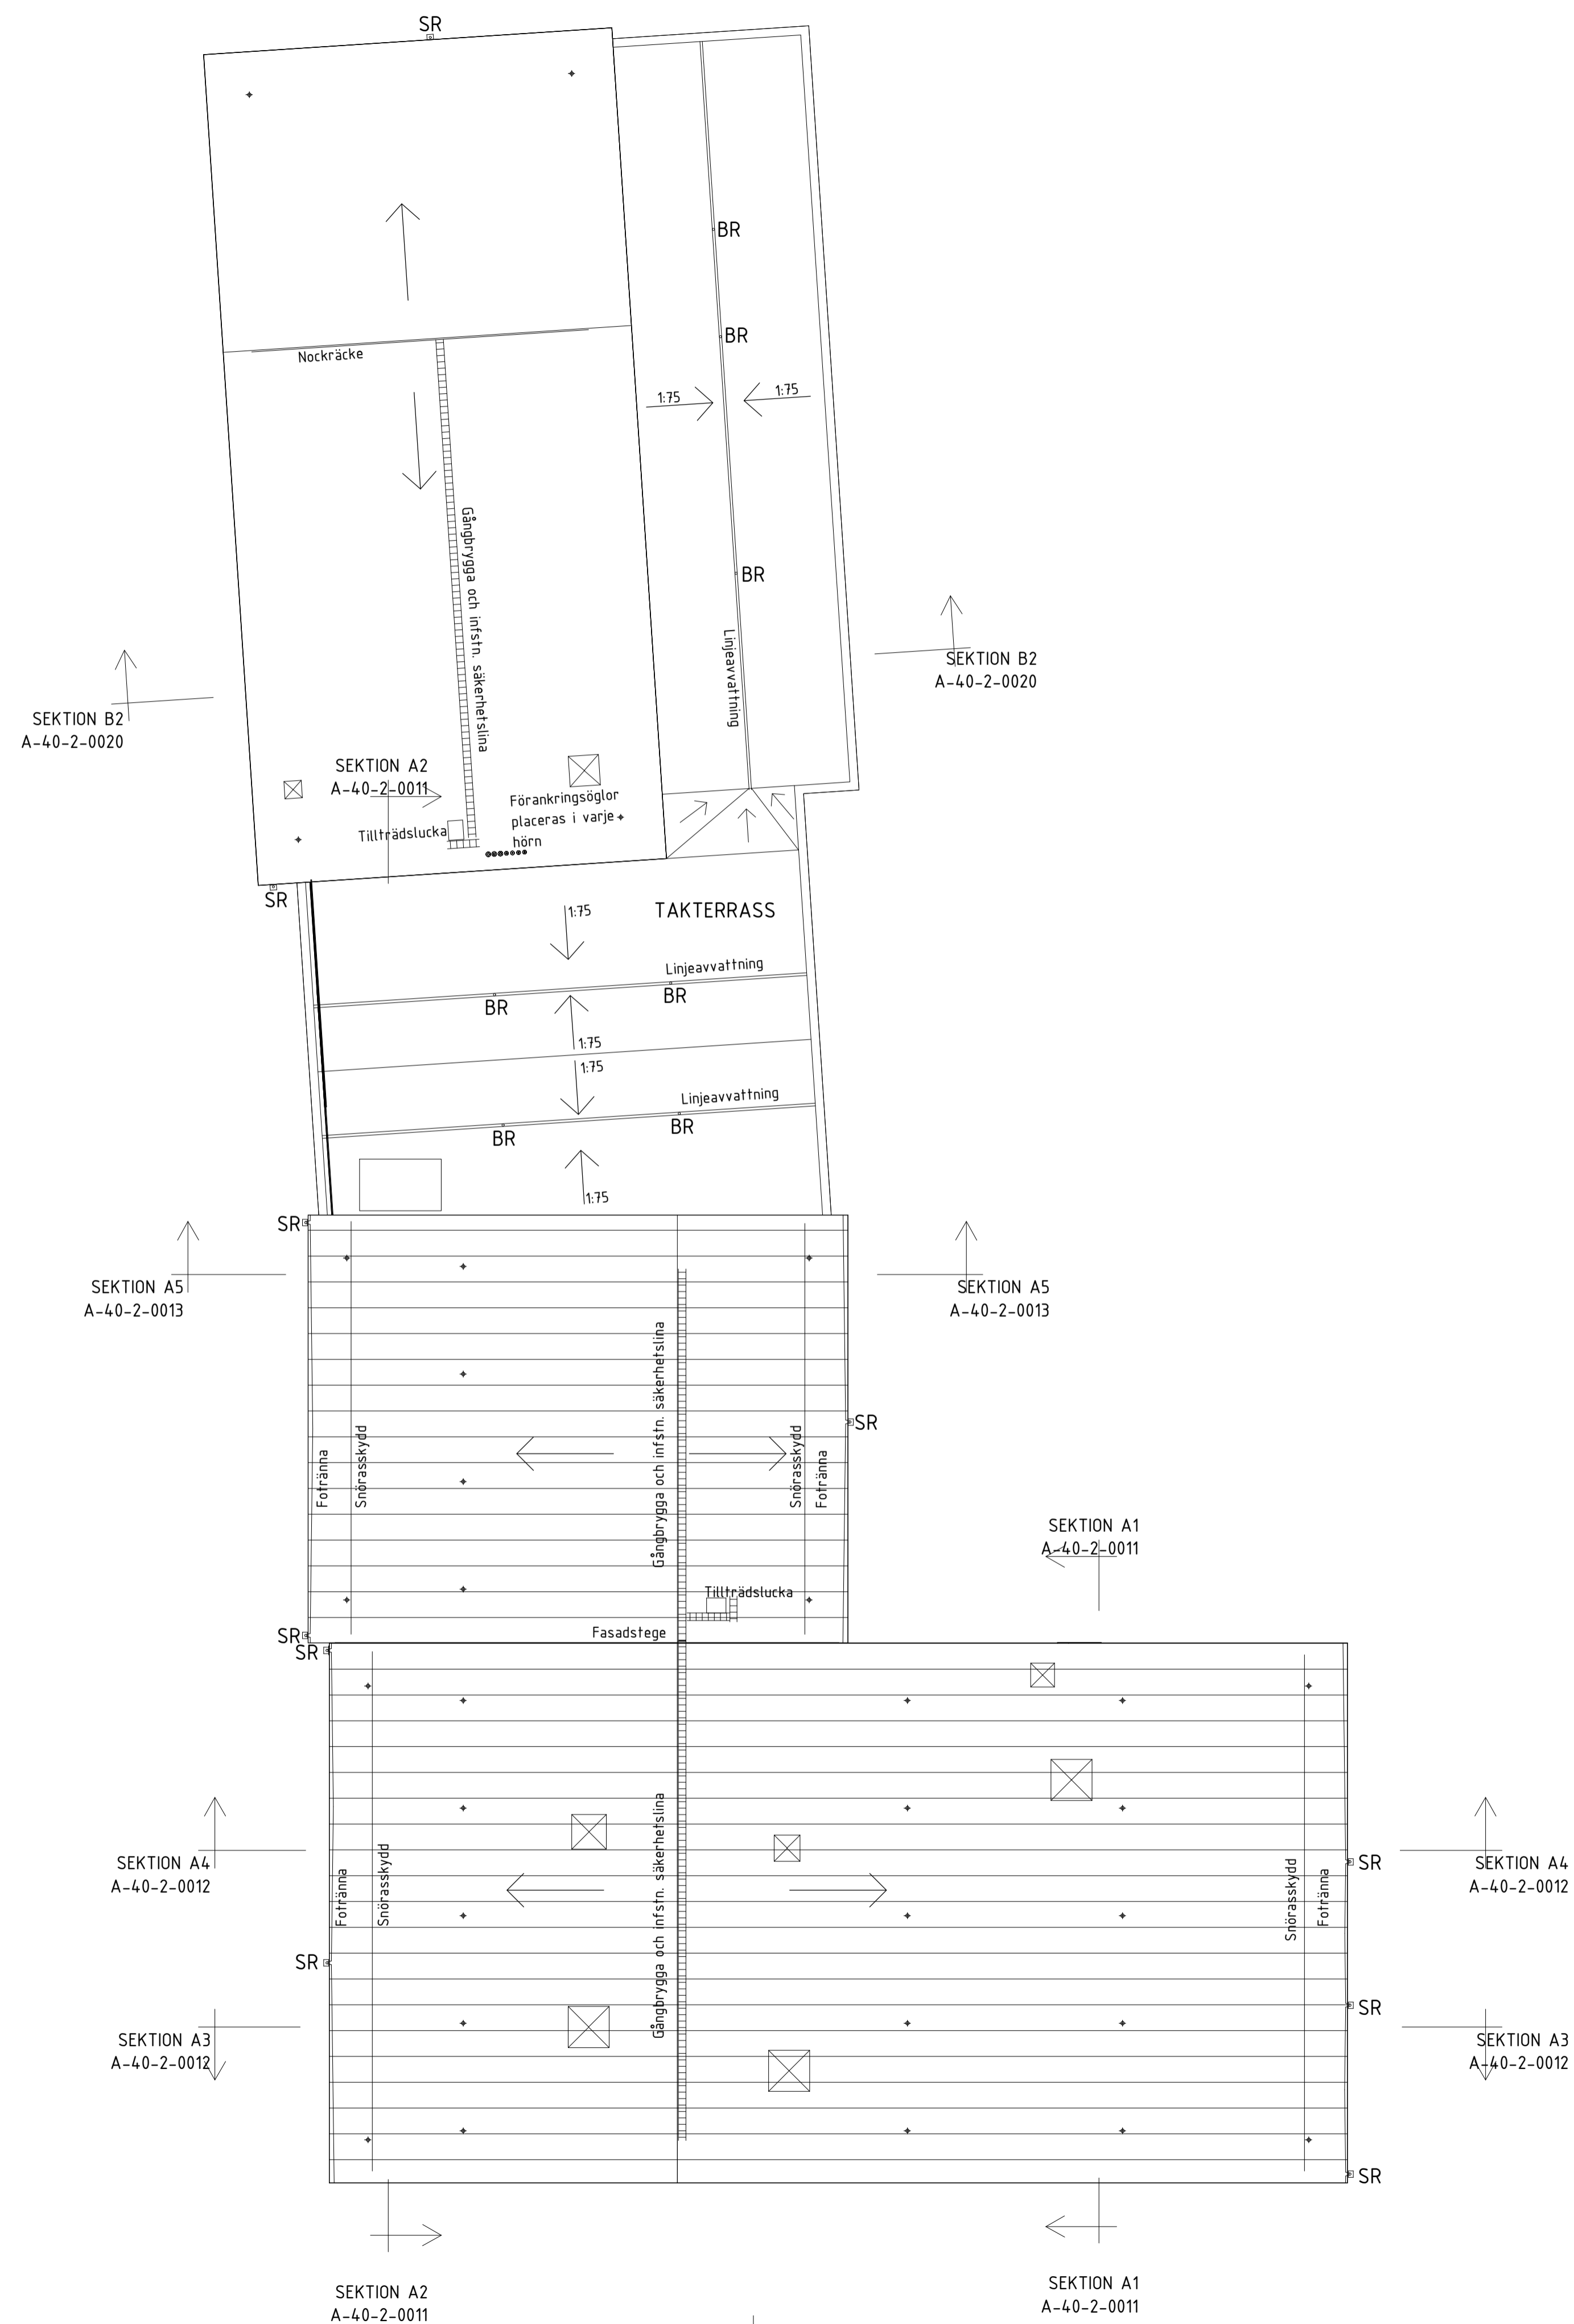

BET	ANT	ÄNDRINGEN AVSER	DATUM	ÖVN
FÖRFRÅGNINGSUNDERLAG				
		Malmö stad Stadsfastigheter		
PROJEKT NR				
		Chroma Arkitekter		
Gustav Adolfs Torg 8a 211 39 Malmö		Tel 040-631 11 40 chromaarkitekter.se		
FÖRETAG CHROMA ARKITEKTER AB		TEL 040-631 11 40		
LEVERANSNUMMER 1607	BYGG-ÅR RB	HANDLÄGGARE Emma Jacobsson		
DATUM 2017-04-28	REVISOR Ann-Sofi Krook	ANSVARIG		
NYA HÖGAHÖLMSSKOLAN, FOLKVISAN 3 TAKPLAN, ÖVERSIKT				
OBJEKTSNUMMER 1729	BYGGNAD A,B	PLAN 06	DEL A	DISCIPLIN A
SKALA 1:100/1:200 A1/A3	RITNINGNUMMER A-40-1-0600			