



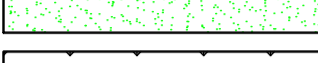










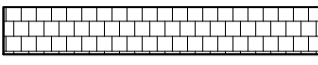











TECKENFÖRKLARING

PROJETERAT

-  NYTT UTF., FRAMTIDA UTBYGGNAD AV KV. TOR
-  NYTT RÄCKE
-  GÅNGBANA, BTG-PLATTOR/MARKTEGEL
-  GÅNGBANA, GRUS / MÖBLERINGSZON
-  GRÄSYTA
-  PLANTERINGSYTA
-  BUSSHÅLLPLATS
-  GATSTEN/REFUG
-  ÖVERKÖRINGSBAR YTA
-  ANGÖRINGSYTA FÖR STADSBUSS RESP. REGIONBUSS.

-  VÄGMARKERING, SYMBOL
-  BEF. VÄDERSKYDD, TYP EDGY MALMÖ
-  4-SEK NORMAL ÅTERANVÄNDS PÅ NYTT LÄGE
-  BUSSVÄDERSKYDD, 2,1*4,8 M UTAN FRONTGLAS
-  BUSSVÄDERSKYDD, 1,3*3,2 M
-  BUSSVÄDERSKYDD, 1,3*3,2 M UTAN FRONTGLAS
-  BUSSVÄDERSKYDD, 1,9*4 M
-  BUSSVÄDERSKYDD, 1,9*4 M UTAN FRONTGLAS
-  NYTT TRÄD
-  NYTT MINDRE TRÄD/ FRIVÄXANDE BUSKE
-  HÄCK
-  BÄNK RUNT TRÄDSTAM
-  CYKELPARKERING

BEFINTLIGT

-  BEF. TRÄD/BUSKAGE FLYTTAS/RIVS
-  BEF. BELYSNING FLYTTAS/RIVS
-  BEF. REKLAMPELARE FLYTTAS/RIVS
-  BEF. KONSTVERK SOM REKOMMENDAS FLYTT
-  HÄMTSTÄLLE AVFALLSKÄRL
-  HÄMTSTÄLLE FETTAVKILJARE
-  HÄMTSTÄLLE SOPSUG
-  AVFALLSSTATION
-  REKLAMANORDNING
-  PÅGÅENDE BYGGPROJEKT
-  BEFINTLIG VÄGMARKERING
-  UPPLÅTELSEAVTAL UTESERVERING/VARUSKYLTNING - HÖGSÅSONG
-  UPPLÅTELSEAVTAL UTESERVERING/VARUSKYLTNING - LÄGSÅSONG
-  UPPLÅTELSEAVTAL MARKNADSPLATSER
-  HYRCYKLAR


GRÄNSER

-  FASTIGHETSGRÄNS

KOORDINATSYSTEM

Plan: SWEREF 99 13 30
Höjd: RH2000

SKALA 1:400, METER

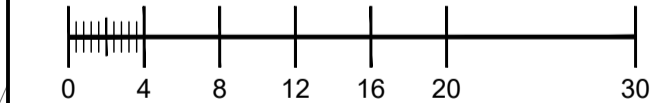

SLUTGILTIGT ÅTGÄRDSFÖRSLAG



MALMÖ STAD
GATUKONTORET
205 80 MALMÖ
TELEFON 040 - 34 10 00

3317-3321, 3385
MEX 4, DELSTRÄCKA 2
HORNSG/NOBELV/S BULLTOFTAV
ALTERNATIV 2
DELSTRÄCKA A

Norconsult
www.norconsult.se

UTFORMNINGSPLAN

PROJEKTLEDARE J. BENGTESSON	PROJEKTOR C. THIEL	GRANSKARE S. KRUI	FORMAT A1	ARKIVERINGSFÖLJD
MALMÖ FASTSTÄLLD AV	2022-06-29	SKALA 1:400	RITNINGSNUMMER A1-UTF ALT2-01	REV

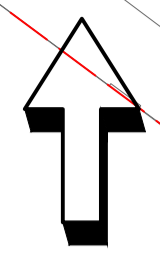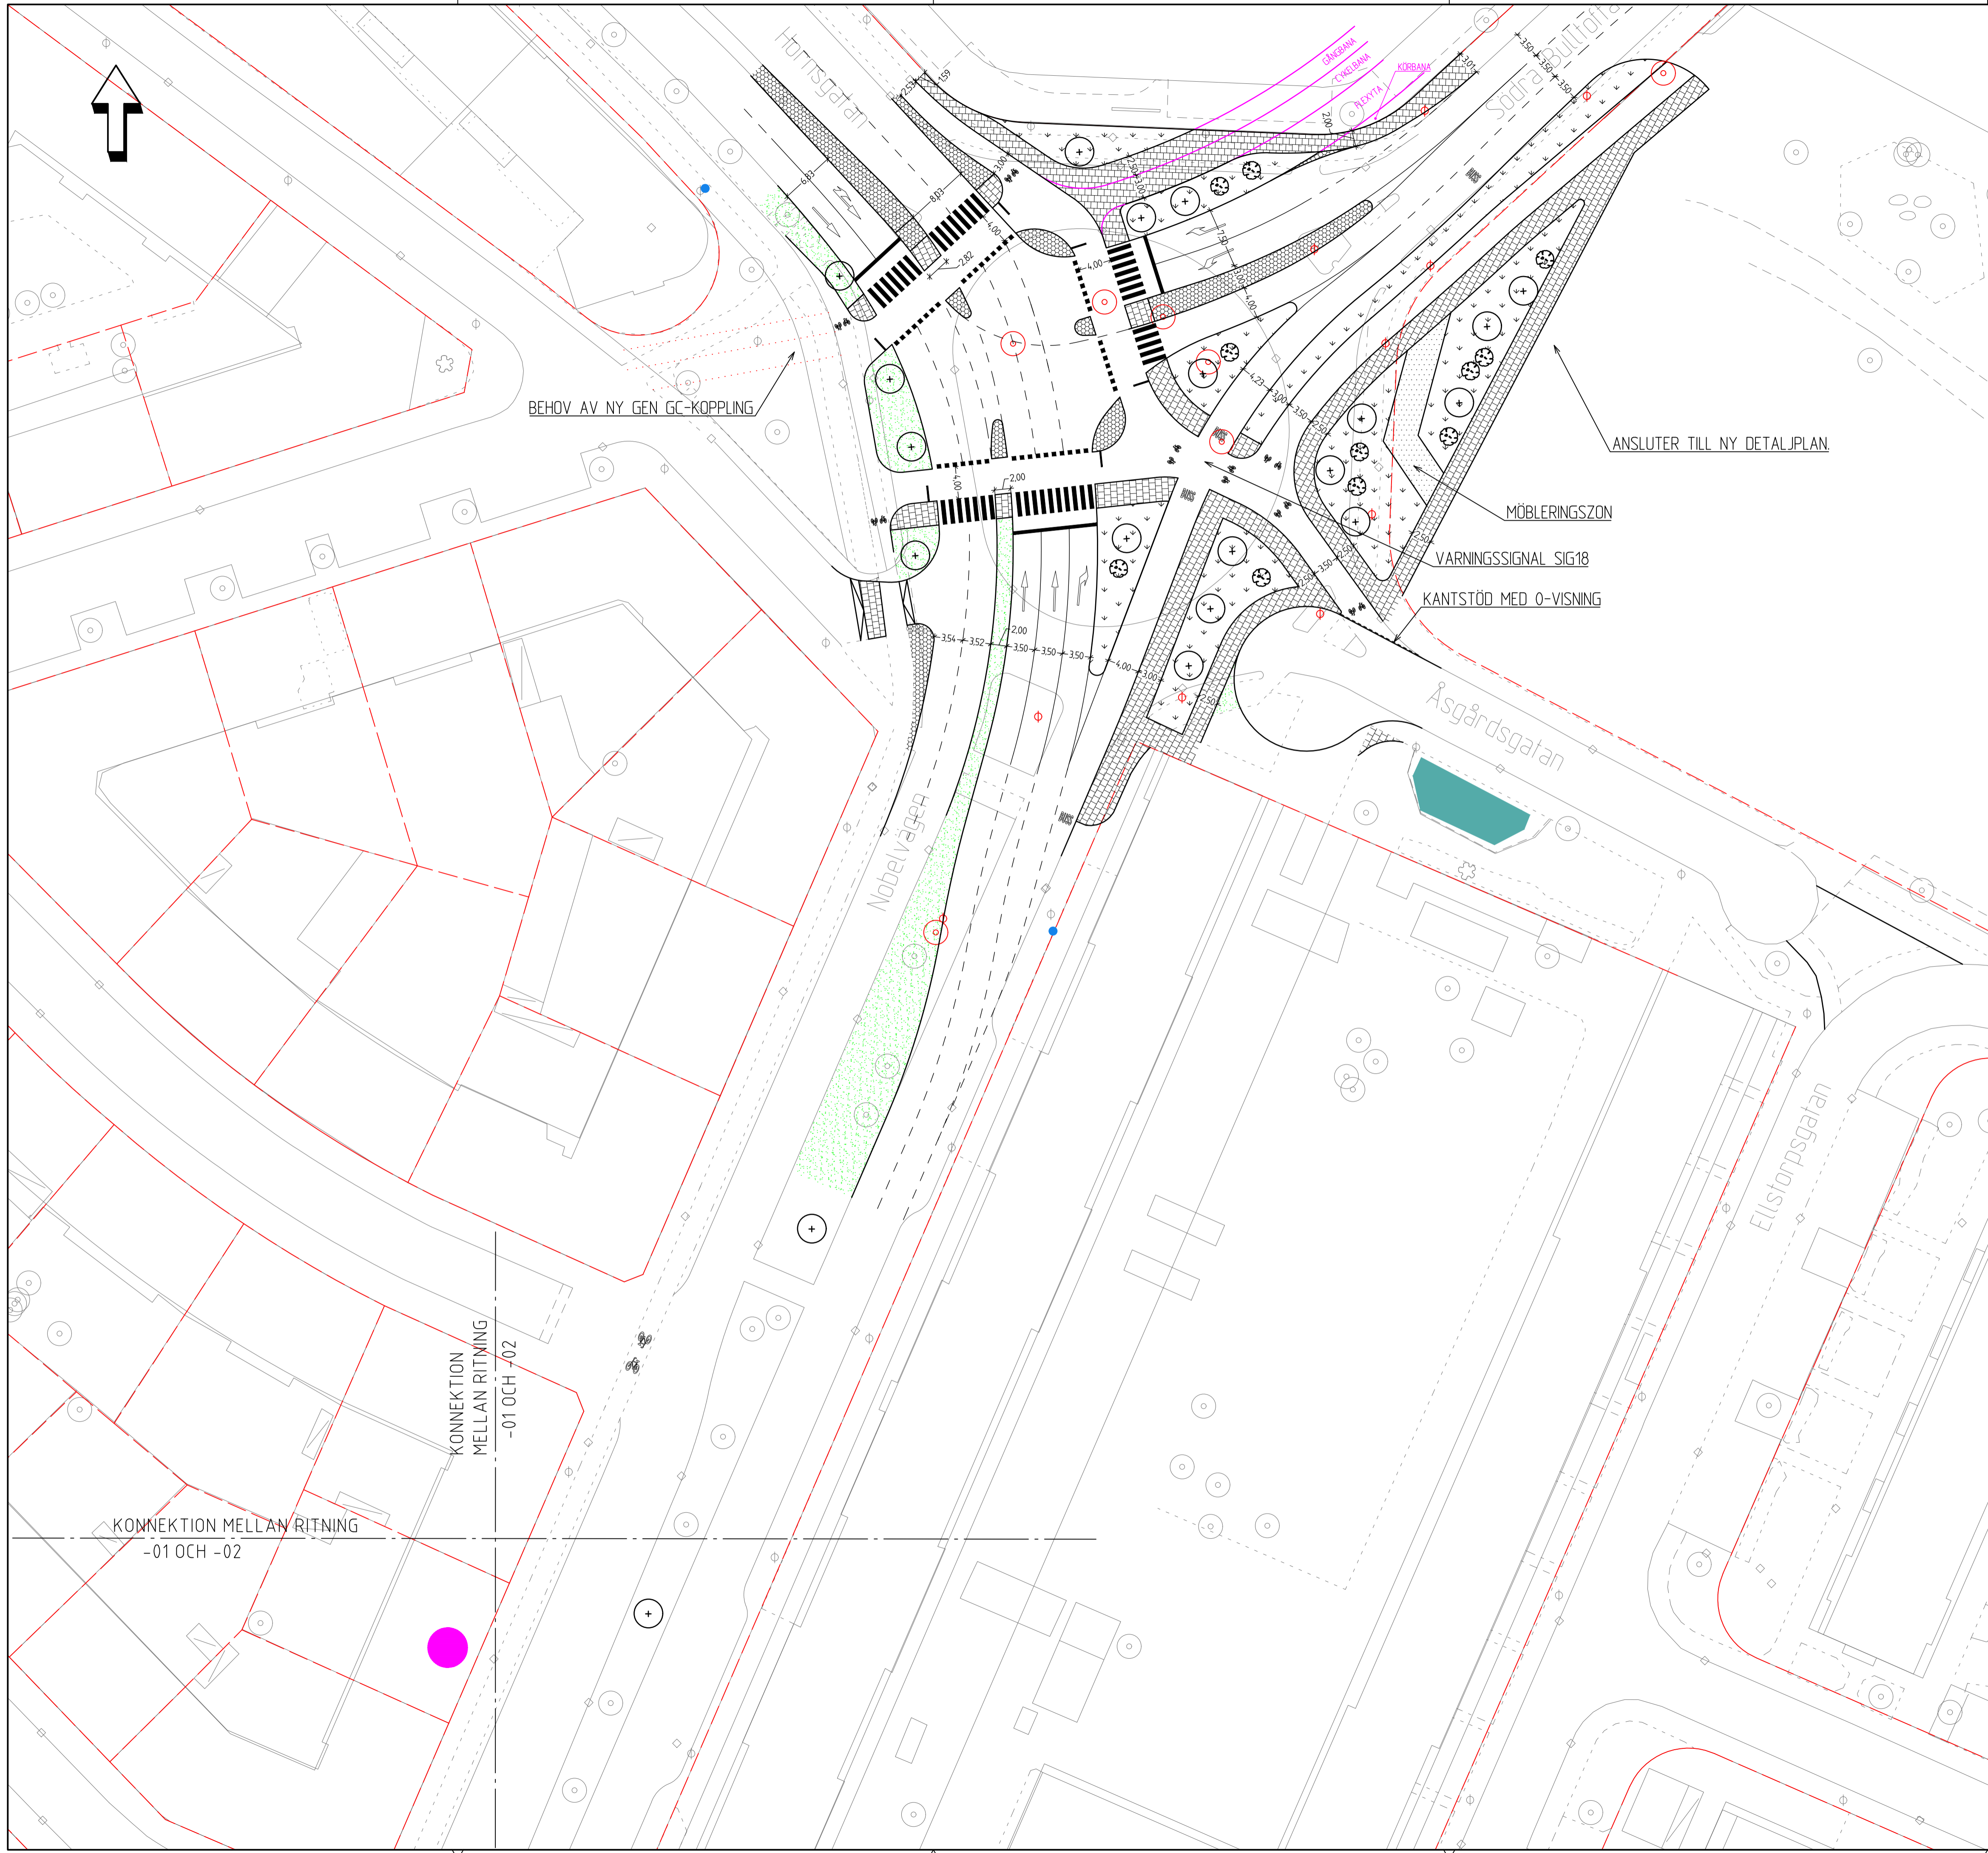

BEHOV AV NY GEN GC-KOPPLING

ANSLUTER TILL NY DETALJPLAN

MÖBLERINGSZON

VARNINGSSIGNAL SIG18

KANTSTÖD MED 0-VISNING


KONNEKTION
MELLAN RITNING
-01 OCH -02

KONNEKTION MELLAN RITNING
-01 OCH -02

Plotcod: 13 06 26 17:29 Fil: G:\Projekt\GK PC ADM (Ings03)\Mallar\Standarduppdrag\03-Teknik\031-F031-CAD\VRIDef\A1-UTF 01.dwg

TECKENFÖRKLARING

- PROJEKTERAT**
- NYTT UTFORMINGSFÖRSLAG
 - NYTT RÄCKE
 - NY BELÄGGNING GÅNGBANA
 - FLEXZON
 - BUSSHÅLLPLATS
 - GATSTEN/REFUG
 - ÖVERKÖRNINGSBAR YTA
 - ANGÖRINGSYTA FÖR STADSBUSS RESP. REGIONBUSS.
- BEFINTLIGT**
- VÄGMARKERING, SYMBOL
 - BEF. VÄDERSKYDD, TYP EDGY MALMÖ
 - 4-SEK NORMAL ÅTERANVÄNDS PÅ NYTT LÄGE
 - BUSSVÄDERSKYDD, 2,1+4,8 M UTAN FRONTGLAS
 - BUSSVÄDERSKYDD, 1,3+3,2 M
 - BUSSVÄDERSKYDD, 1,3+3,2 M UTAN FRONTGLAS
 - BUSSVÄDERSKYDD, 1,9+4 M
 - BUSSVÄDERSKYDD, 1,9+4 M UTAN FRONTGLAS
 - NYTT TRÄD
 - NYTT MINDRE TRÄD/ FRIVÄXANDE BUSKE
 - HÄCK
 - BÄNK RUNT TRÄDSTAM
 - CYKELPARKERING
- BEFINTLIGT**
- BEF. TRÄD/BUSKAGE FLYTTAS/RIVS
 - BEF. BELYSNING FLYTTAS/RIVS
 - BEF. INFOTAVLA RESP. REKLAMPELARE FLYTTAS/RIVS
 - BEF. KONSTVERK SOM REKOMMENDAS FLYTT
 - HÄMTSTÄLLE AVFALLSKÄRL
 - HÄMTSTÄLLE FETTAVSKILJARE
 - HÄMTSTÄLLE SOPSUG
 - AVFALLSSTATION
 - REKLAMANORDNING
 - PÅGÅENDE BYGGPROJEKT
 - BEFINTLIG VÄGMARKERING
 - UPPLÅTELSEAVTAL UTESERVERING/VARUSKYLTNING - HÖGSÄSONG
 - UPPLÅTELSEAVTAL UTESERVERING/VARUSKYLTNING - LÄGSÄSONG
 - UPPLÅTELSEAVTAL MARKNADSPLATSER
 - HYRCYKLAR
- GRÄNSER**
- FASTIGHETSGRÄNS
- KOORDINATSYSTEM**
- Plan: SWEREF 99 13 30
Höjd: RH2000
- SKALA 1:400, METER
-

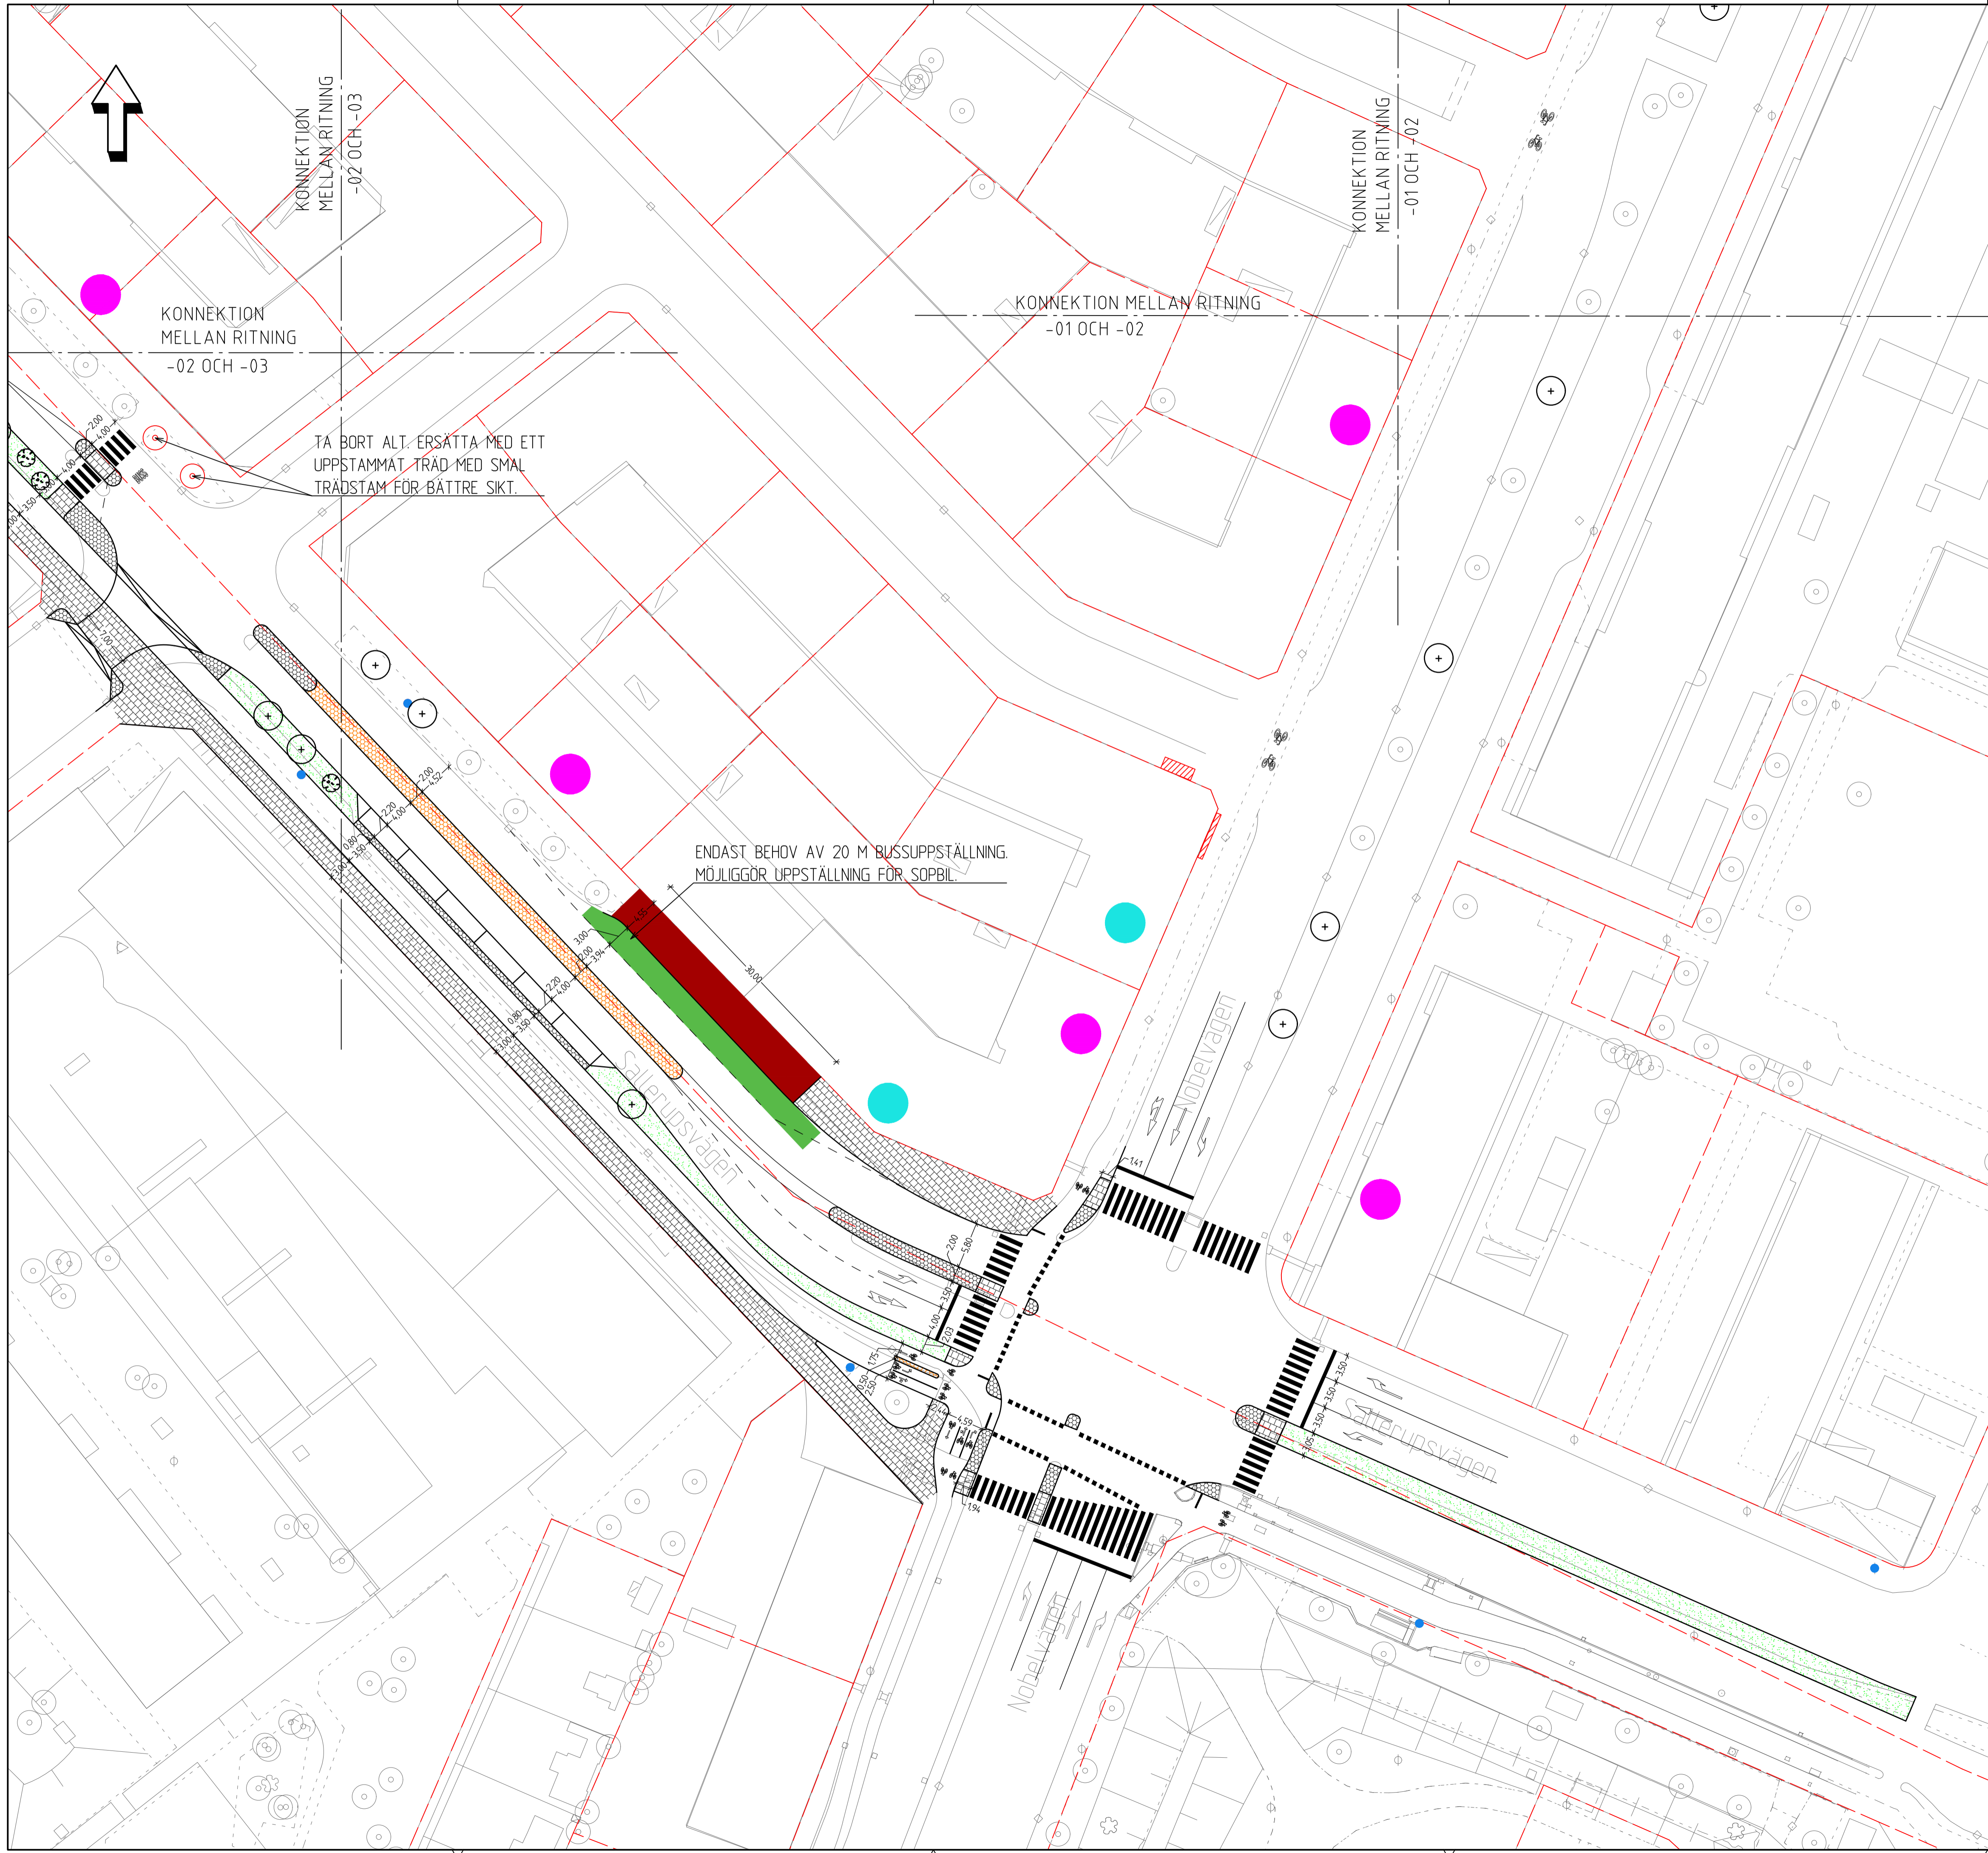

REV	ÄNDRINGEN AVSER	PROJEKTÖR	GRANSKAD AV	GODKÄND AV	DATUM

SLUTGILTIGT ÅTGÄRDSFÖRSLAG

MALMÖ STAD
GATUKONTORET
205 80 MALMÖ
TELEFON 040 - 34 10 00

3317-3321, 3385
MEX 4, DELSTRÄCKA 2
NOBELV/SALLERUPSVÄGEN
ALTERNATIV 2
DELSTRÄCKA A

Norconsult
www.norconsult.se


UTFORMNINGSPLAN

PROJEKTLEDARE J. BENGSSON	PROJEKTÖR C. THIEL	GRANSKARE S. KRIL	FORMAT A1	ARKIVERINGSFÖLJD
MALMÖ FASTSTÄLLD AV	2022-06-29	SKALA 1:400	RITNINGSNUMMER A1-UTF ALT2-02	REV

Plotcod: 13 06 26 17:29 Fil: G:\Projekt\GK PG ADM (Ings\33)\Mallar\Standardutpräg\03-Teknik\031-F01-CAD\1\RevDef\A1-UTF 01.dwg

TECKENFÖRKLARING

- PROJEKTERAT**
- NYTT UTFORMINGSFÖRSLAG
 - NYTT RÄCKE
 - NY BELÄGGNING GÅNGBANA
 - FLEXZON
 - BUSSHÄLLPLATS
 - GATSTEN/REFUG
 - ÖVERKÖRNINGSBAR YTA
 - ANGÖRINGSYTA FÖR STADSBUSS RESP. REGIONBUSS.
- VÄGMARKERING, SYMBOL**
- BEF. VÄDERSKYDD, TYP EDGY MALMÖ
 - 4-SEK NORMAL ÅTERANVÄNDS PÅ NYTT LÄGE
 - BUSSVÄDERSKYDD, 2,1+4,8 M UTAN FRONTGLAS
 - BUSSVÄDERSKYDD, 1,3+3,2 M
 - BUSSVÄDERSKYDD, 1,3+3,2 M UTAN FRONTGLAS
 - BUSSVÄDERSKYDD, 1,9+4 M
 - BUSSVÄDERSKYDD, 1,9+4 M UTAN FRONTGLAS
 - NYTT TRÄD
 - NYTT MINDRE TRÄD/ FRIVÄXANDE BUSKE
 - HÄCK
 - BÄNK RUNT TRÄDSTAM
 - CYKELPARKERING
- BEFINTLIGT**
- BEF. TRÄD/BUSKAGE FLYTTAS/RIVS
 - BEF. BELYSNING FLYTTAS/RIVS
 - BEF. INFOTAVLA RESP. REKLAMPELARE FLYTTAS/RIVS
 - BEF. KONSTVERK SOM REKOMMENDAS FLYTT
 - HÄMTSTÄLLE AVFALLSKÄRL
 - HÄMTSTÄLLE FETTAVSKILJARE
 - HÄMTSTÄLLE SOPSUG
 - AVFALLSSTATION
 - REKLAMANORDNING
 - PÅGÅENDE BYGGPROJEKT
 - BEFINTLIG VÄGMARKERING
- UPPLÅTELSEAVTAL**
- UTESERVERING/VARUSKYLTNING - HÖGSÄSONG
 - UTESERVERING/VARUSKYLTNING - LÄGSÄSONG
 - MARKNADSPLATSER
 - HYRCYKLAR
- GRÄNSER**
- FASTIGHETSGRÄNS
- KOORDINATSYSTEM**
- Plan: SWEREF 99 13 30
Höjd: RH2000
- SKALA 1:400, METER**
-

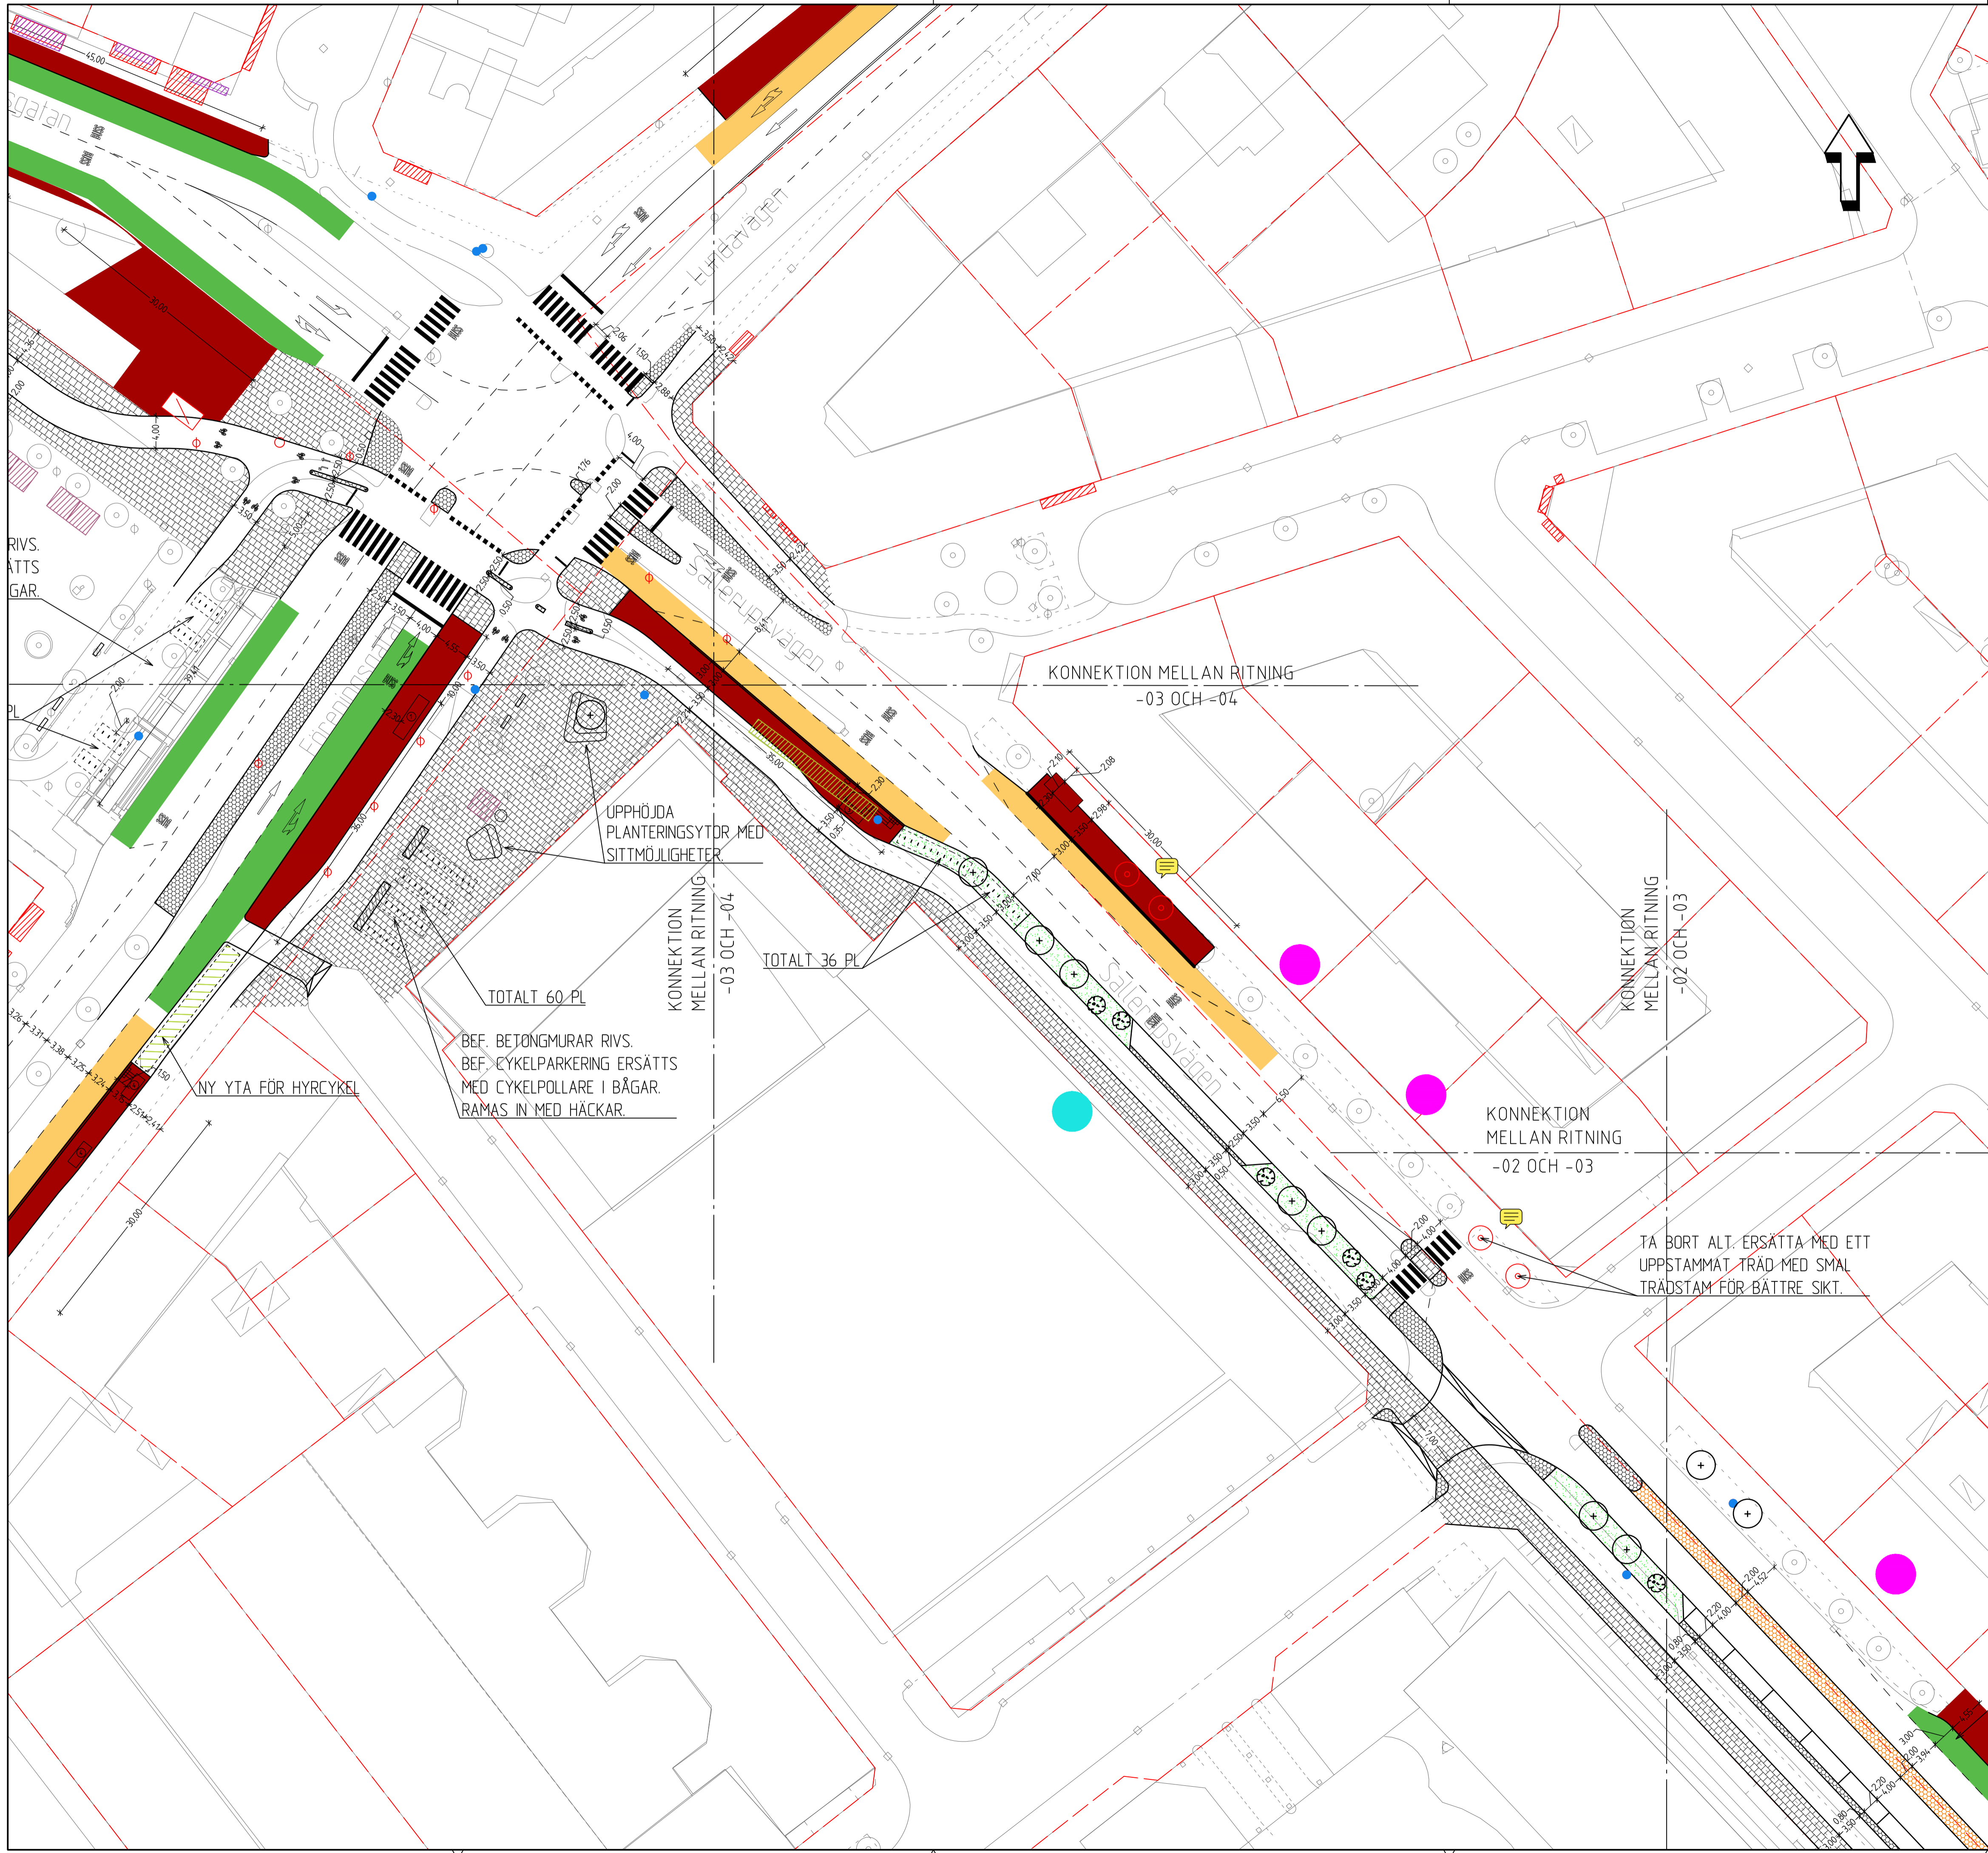

REV	ÄNDRINGEN AVSER	PROJEKTOR	GRANSKAD AV	GODKÄND AV	DATUM

SLUTGILTIGT ÅTGÄRDSFÖRSLAG

MALMÖ STAD
GATUKONTORET
205 80 MALMÖ
TELEFON 040 - 34 10 00

3317-3321, 3385
MEX 4, DELSTRÄCKA 2
SALLERUPSVÄGEN
ALTERNATIV 2
DELSTRÄCKA A

Norconsult
www.norconsult.se

PROJEKTLEDARE: J. BENGSSON
PROJEKTOR: C. THIEL
GRANSKARE: S. KRIL
SKALA: 1:400


MALMÖ FASTSTÄLLD AV: 2022-06-29

FORMAT: A1
ARKIVERINGSFÖLJD: A1-UTF
RITNINGSNUMMER: A1-UTF ALT2-03

Plotkod: 13 06 26 17:29 Fil: G:\Projekt\GK PC ADM (Ings\3)\Mallar\Standarduppdrag\03-Teknik\031-F01-CAD\1\RHDef\A1-UTF 01.dwg

TECKENFÖRKLARING

- PROJETERAT**
- NYTT UTFORMINGSFÖRSLAG
 - NYTT RÄCKE
 - NY BELÄGGNING GÅNGBANA
 - FLEXZON
 - BUSSHÅLLPLATS
 - GATSTEN/REFUG
 - ÖVERKÖRNINGSBAR YTA
 - ANGÖRINGSYTA FÖR STADSBUSS RESP. REGIONBUSS.
- BEFINTLIGT**
- VÄGMARKERING, SYMBOL
 - BEF. VÄDERSKYDD, TYP EDGY MALMÖ
 - 4-SEK NORMAL ÅTERANVÄNDS PÅ NYTT LÄGE
 - BUSSVÄDERSKYDD, 2,1+4,8 M UTAN FRONTGLAS
 - BUSSVÄDERSKYDD, 1,3+3,2 M
 - BUSSVÄDERSKYDD, 1,3+3,2 M UTAN FRONTGLAS
 - BUSSVÄDERSKYDD, 1,9+4 M
 - BUSSVÄDERSKYDD, 1,9+4 M UTAN FRONTGLAS
 - NYTT TRÄD
 - NYTT MINDRE TRÄD/ FRIVÄXANDE BUSKE
 - HÄCK
 - BÄNK RUNT TRÄDSTAM
 - CYKELPARKERING
- BEFINTLIGT**
- BEF. TRÄD/BUSKAGE FLYTTAS/RIVS
 - BEF. BELYSNING FLYTTAS/RIVS
 - BEF. INFOTAVLA RESP. REKLAMPELARE FLYTTAS/RIVS
 - BEF. KONSTVERK SOM REKOMMENDERAS FLYTT
 - HÄMTSTÄLLE AVFALLSKÄRL
 - HÄMTSTÄLLE FETTAVSKILJARE
 - HÄMTSTÄLLE SOPSUG
 - AVFALLSSTATION
 - REKLAMANORDNING
 - PÅGÅENDE BYGGPROJEKT
 - BEFINTLIG VÄGMARKERING
 - UPPLÅTELSEAVTAL UTESERVERING/VARUSKYLTNING - HÖGSÄSONG
 - UPPLÅTELSEAVTAL UTESERVERING/VARUSKYLTNING - LÅGSÄSONG
 - UPPLÅTELSEAVTAL MARKNADSPLATSER
 - HYRCYKLAR
- GRÄNSER**
- FASTIGHETSGRÄNS
- KOORDINATSYSTEM**
- Plan: SWEREF 99 13 30
Höjd: RH2000
- SKALA 1:400, METER
-

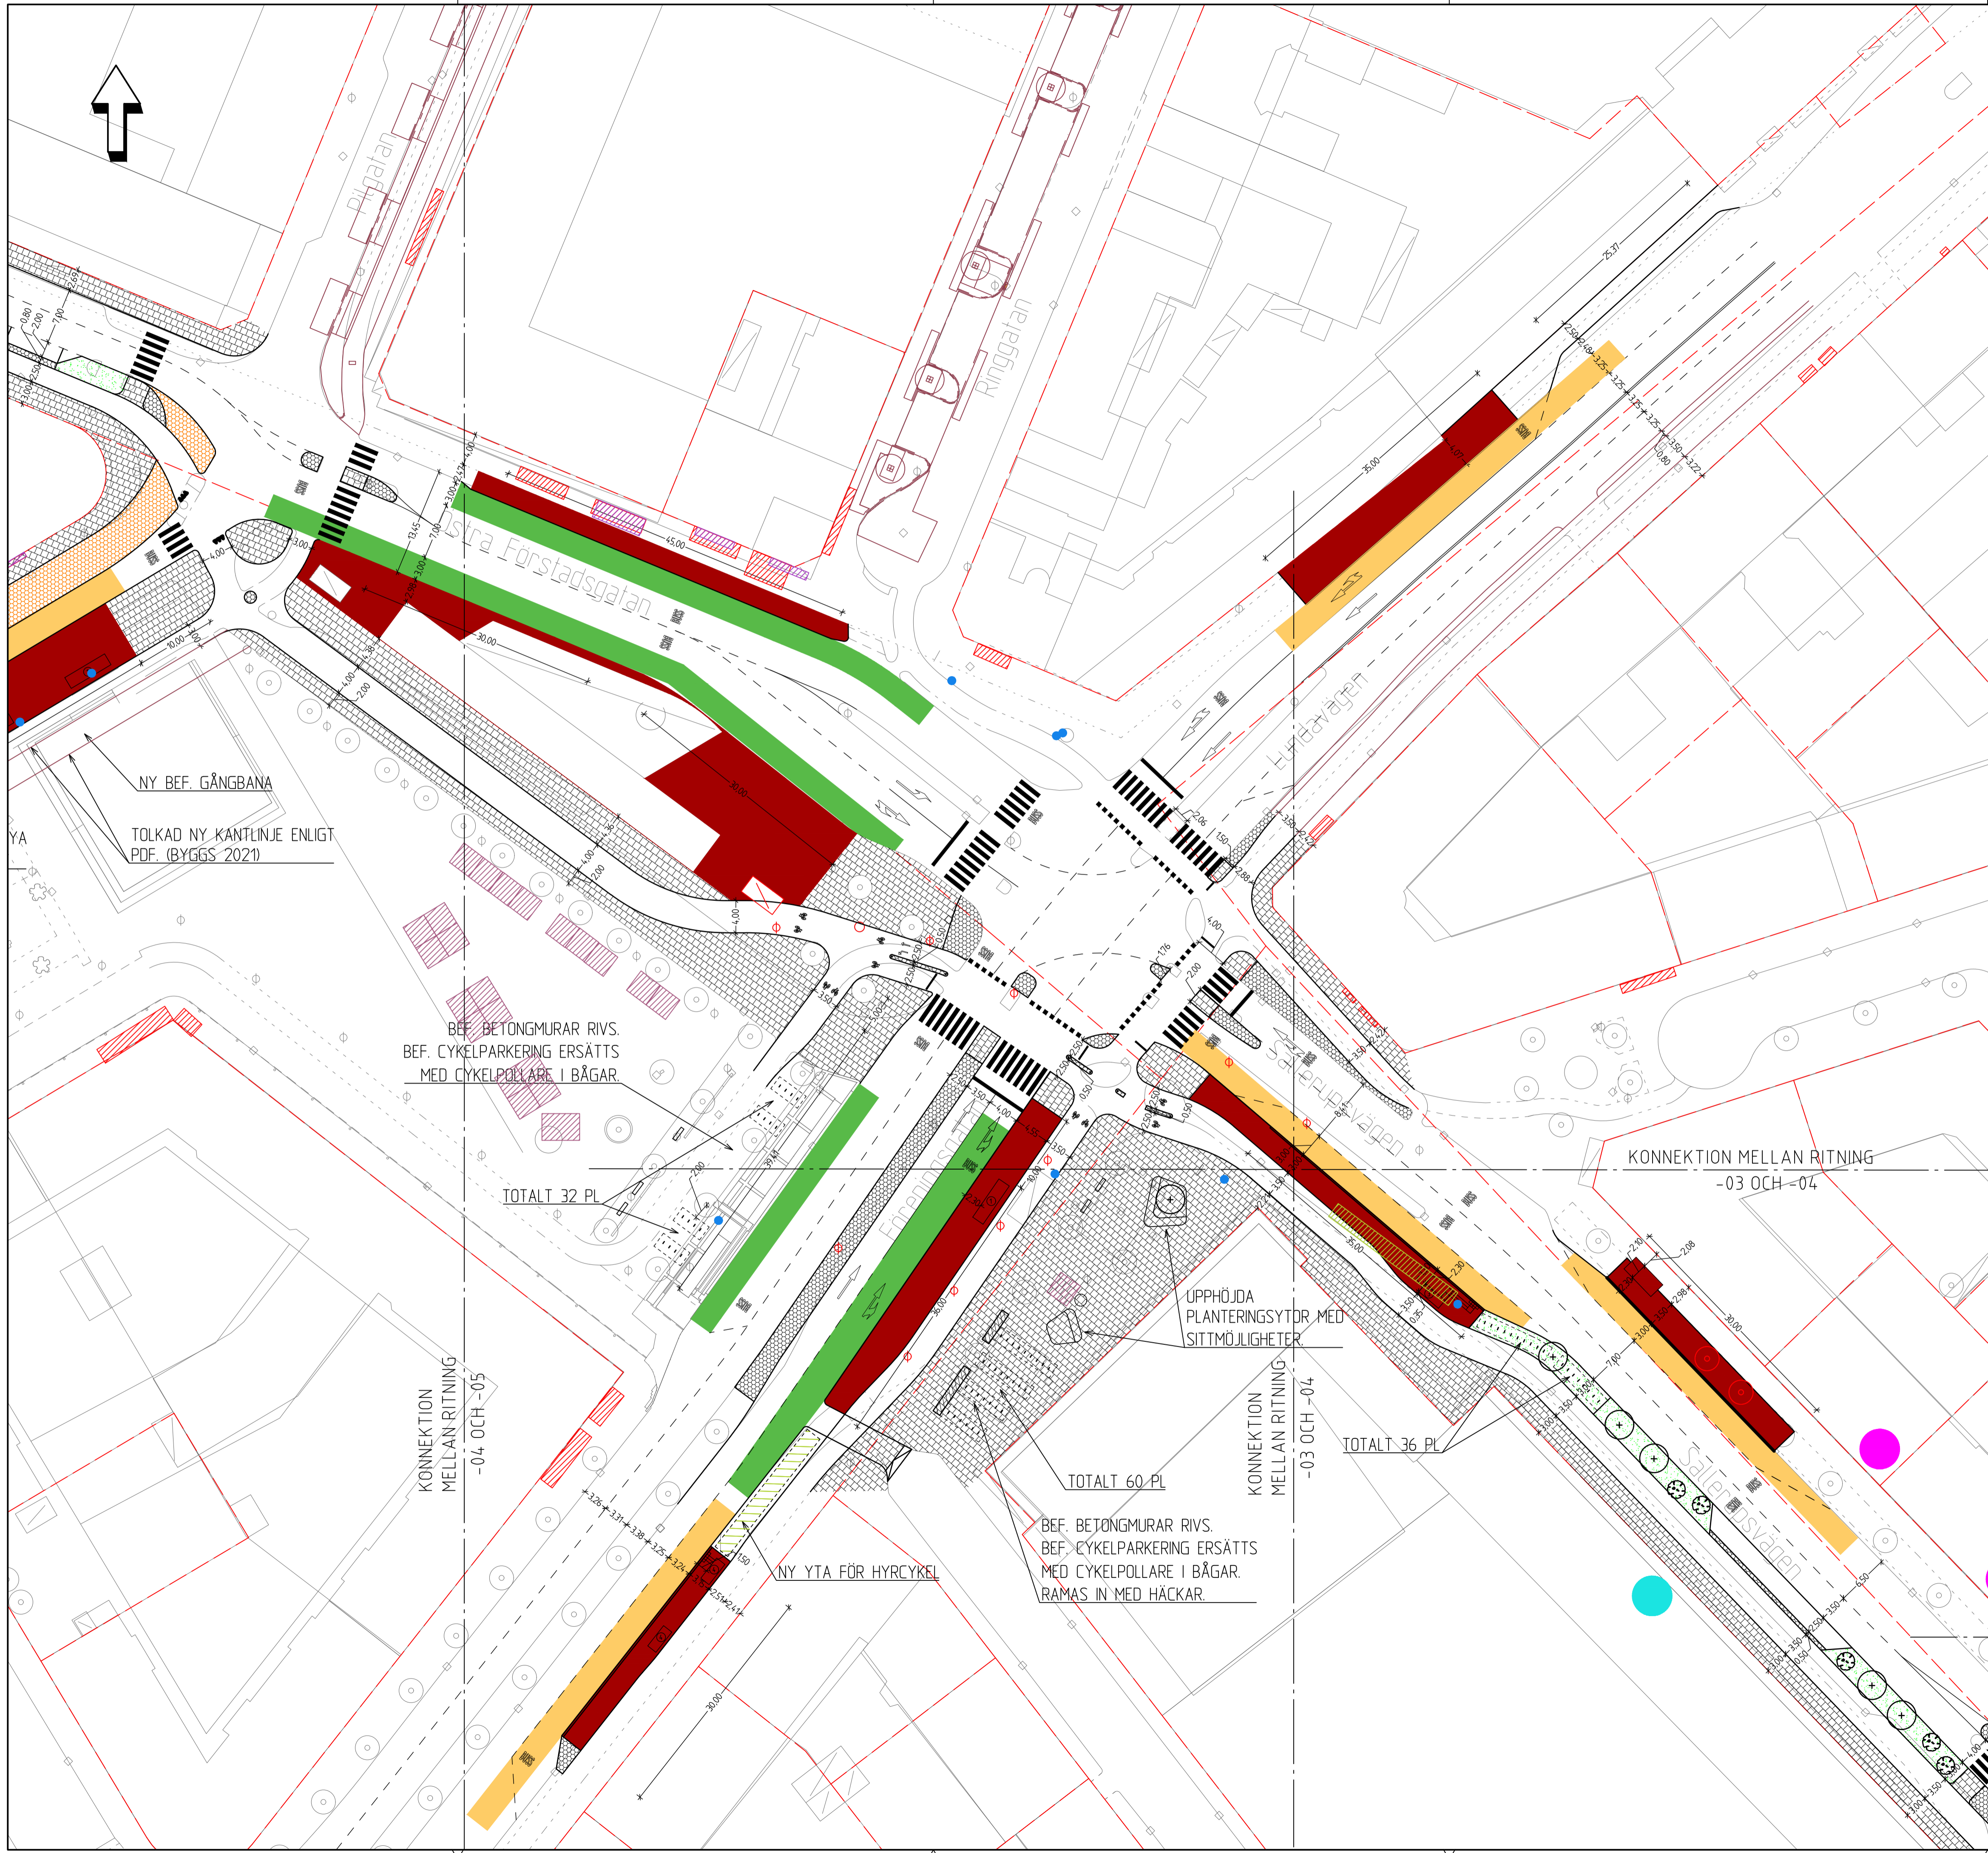

REV	ÄNDRINGEN AVSER	PROJEKTOR	GRANSKAD AV	GODKÄND AV	DATUM

SLUTGILTIGT ÅTGÄRDSFÖRSLAG

MALMÖ STAD
GATUKONTORET
205 80 MALMÖ
TELEFON 040 - 34 10 00

**3317-3321, 3385
MEX 4, DELSTRÄCKA 2
VÄRNHEMSTORGET
ALTERNATIV 2
DELSTRÄCKA A/B**

Norconsult
www.norconsult.se

PROJEKTLEDARE: J. BENGSSON
PROJEKTOR: C. THIEL
MALMÖ FASTSTÄLLD AV: 2022-06-29


GRANSKARE: S. KRIL
SKALA: 1:400

FORMAT: A1
ARKIVERINGSFÖLJD: A1-UTF ALT2-04

Plotcod: 13 06 26 17:29 Fil: G:\Projekt\GK PC ADM (Ings\3317)\Mellan\Standardutlägg\03-Teknik\031-F01-CAD\F01Def\A1-UTF 01.dwg

TECKENFÖRKLARING

- PROJEKTERAT**
- NYTT UTFORMINGSFÖRSLAG
 - NYTT RÄCKE
 - NY BELÄGGNING GÅNGBANA
 - FLEXZON
 - BUSSHÅLLPLATS
 - GATSTEN/REFUG
 - ÖVERKÖRNINGSBAR YTA
 - ANGÖRINGSYTA FÖR STADSBUSS RESP. REGIONBUSS.
- VÄGMARKERING, SYMBOL**
- BEF. VÄDERSKYDD, TYP EDGY MALMÖ
 - 4-SEK NORMAL ÅTERANVÄNDS PÅ NYTT LÄGE
 - BUSSVÄDERSKYDD, 2,1+4,8 M UTAN FRONTGLAS
 - BUSSVÄDERSKYDD, 1,3+3,2 M
 - BUSSVÄDERSKYDD, 1,3+3,2 M UTAN FRONTGLAS
 - BUSSVÄDERSKYDD, 1,9+4 M
 - BUSSVÄDERSKYDD, 1,9+4 M UTAN FRONTGLAS
 - NYTT TRÄD
 - NYTT MINDRE TRÄD/ FRIVÄXANDE BUSKE
 - HÄCK
 - BÄNK RUNT TRÄDSTAM
 - CYKELPARKERING
- BEFINTLIGT**
- BEF. TRÄD/BUSKAGE FLYTTAS/RIVS
 - BEF. BELYSNING FLYTTAS/RIVS
 - BEF. INFOTAVLA RESP. REKLAMPELARE FLYTTAS/RIVS
 - BEF. KONSTVERK SOM REKOMMENDAS FLYTT
 - HÄMTSTÄLLE AVFALLSKÄRL
 - HÄMTSTÄLLE FETTAVSKILJARE
 - HÄMTSTÄLLE SOPSUG
 - AVFALLSSTATION
 - REKLAMANORDNING
 - PÅGÅENDE BYGGPROJEKT
 - BEFINTLIG VÄGMARKERING
 - UPPLÅTELSEAVTAL UTESERVERING/VARUSKYLTNING - HÖGSÄSONG
 - UPPLÅTELSEAVTAL UTESERVERING/VARUSKYLTNING - LÅGSÄSONG
 - UPPLÅTELSEAVTAL MARKNADSPLATSER
 - HYRCYKLAR
- GRÄNSER**
- FASTIGHETSGRÄNS
- KOORDINATSYSTEM**
- Plan: SWEREF 99 13 30
Höjd: RH2000
- SKALA 1:400, METER
-

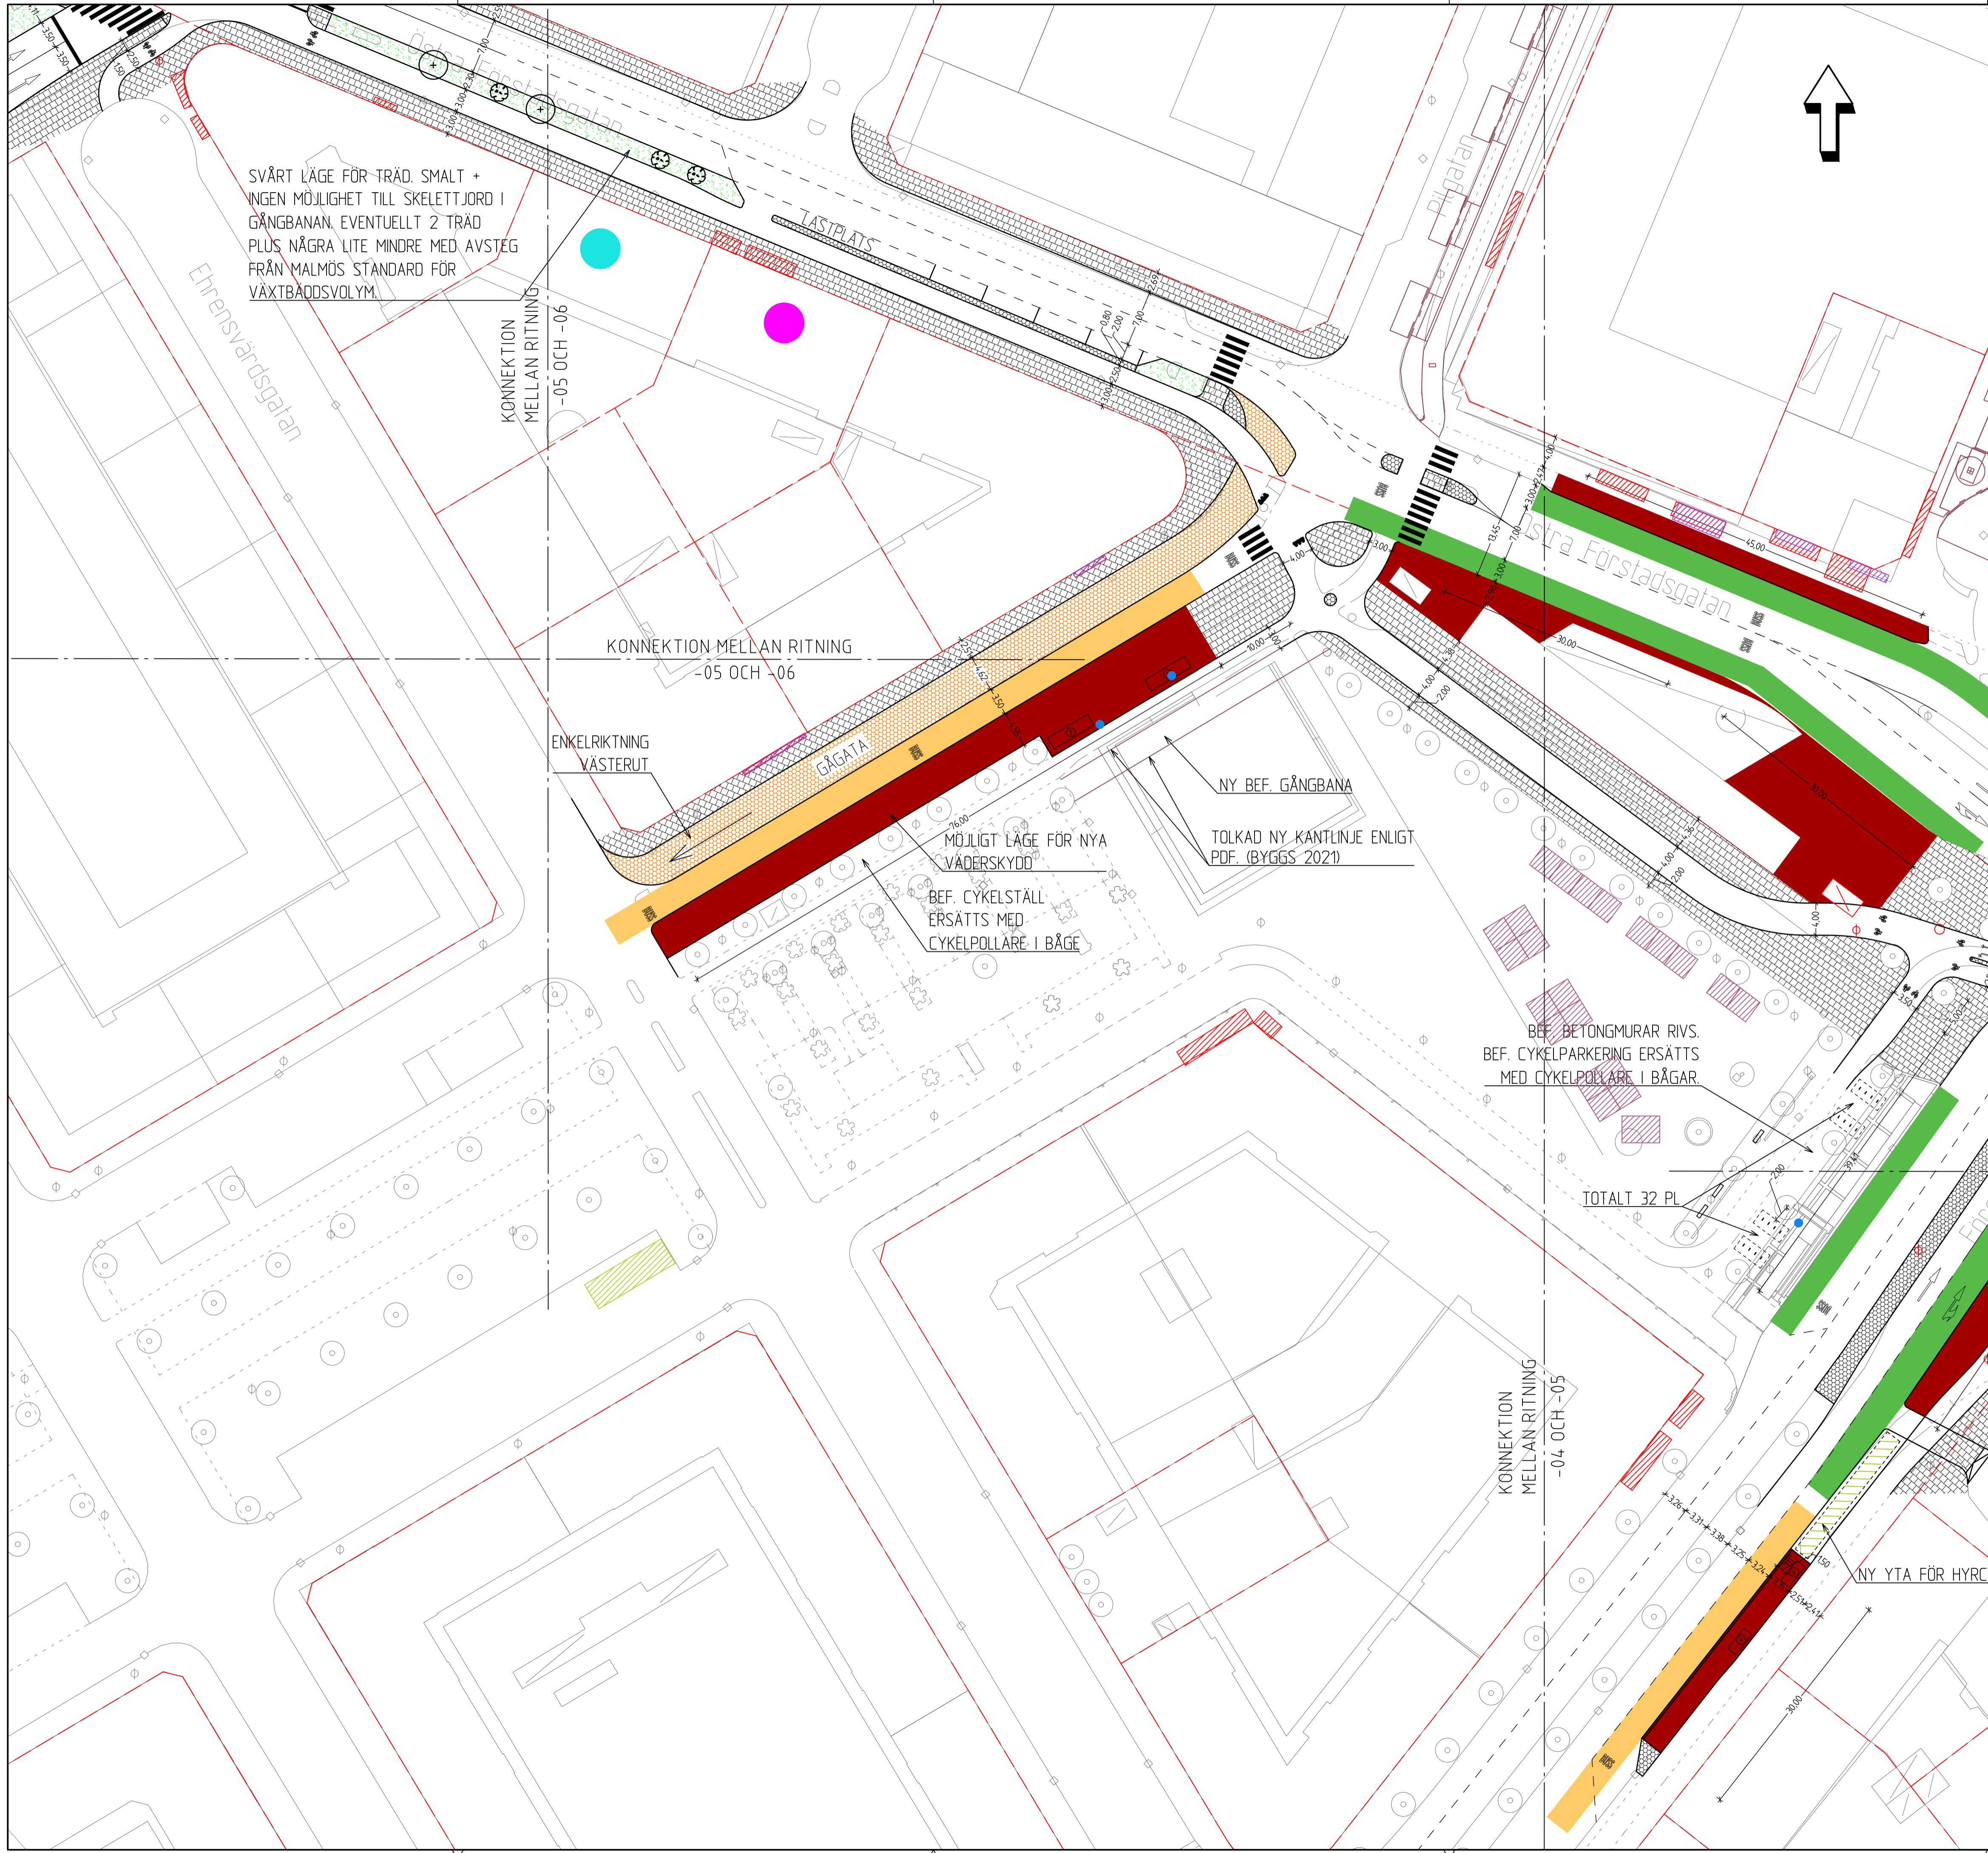

REV	ANDRINGEN AVSER	PROJEKTOR	GRANSKAD AV	GODKÄND AV	DATUM

SLUTGILTIGT ÅTGÄRDSFÖRSLAG

MALMÖ STAD
GATUKONTORET
205 80 MALMÖ
TELEFON 040 - 34 10 00

3317-3321, 3385
MEX 4, DELSTRÄCKA 2
O FÖRSTADSGATAN/KUNGSG.
ALTERNATIV 2
DELSTRÄCKA B









Norconsult
www.norconsult.se


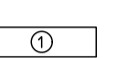







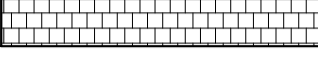

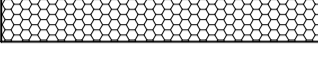

PROJEKTLEDARE: J. BENGSSON
PROJEKTOR: C. THIEL
GRANSKARE: S. KRIL
FORMAT: A1
ARKIVERINGSFÖLJD: A1
MÅLMO FASTSTÄLLD AV: 2022-06-29
SKALA: 1:400
RITNINGSNUMMER: A1-UTF ALT2-05

Plotcod: 13 06 26 17:29 Fil: G:\Projekt\GK PC ADM (Ings\03)\Mallar\Standarduppgif 03-Teknik\031-F031-CAD\1\RIDef\A1-UTF 01.dwg

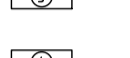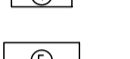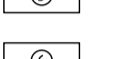














TECKENFÖRKLARING

PROJEKERAT

-  NYTT UTFORMINGSFÖRSLAG
-  NYTT RÄCKE
-  NY BELÄGGNING GÅNGBANA
-  FLEXZON
-  BUSSHÄLLPLATS
-  GATSTEN/REFUG
-  ÖVERKÖRNINGSBAR YTA
-  ANGÖRINGSYTA FÖR STADSBUSS RESP. REGIONBUSS.

-  VÄGMARKERING, SYMBOL
-  BEF. VÄDERSKYDD, TYP EDGY MALMÖ
-  4-SEK NORMAL ÅTERANVÄNDS PÅ NYTT LÄGE
-  BUSSVÄDERSKYDD, 2,1*4,8 M UTAN FRONTGLAS
-  BUSSVÄDERSKYDD, 1,3*3,2 M
-  BUSSVÄDERSKYDD, 1,3*3,2 M UTAN FRONTGLAS
-  BUSSVÄDERSKYDD, 1,9*4 M
-  BUSSVÄDERSKYDD, 1,9*4 M UTAN FRONTGLAS
-  NYTT TRÄD
-  NYTT MINDRE TRÄD/ FRIVÄXANDE BUSKE
-  HÄCK
-  BÄNK RUNT TRÄDSTAM
-  CYKELPARKERING

BEFINTLIGT

-  BEF. TRÄD/BUSKAGE FLYTTAS/RIVS
-  BEF. BELYSNING FLYTTAS/RIVS
-  BEF. INFOTAVLA RESP. REKLAMPELARE FLYTTAS/RIVS
-  BEF. KONSTVERK SOM REKOMMENDAS FLYTT
-  HÄMTSTÄLLE AVFALLSKÄRL
-  HÄMTSTÄLLE FETTAVSKILJARE
-  HÄMTSTÄLLE SOPSUG
-  AVFALLSSTATION
-  REKLAMANORDNING
-  PÅGÅENDE BYGGPROJEKT
-  BEFINTLIG VÄGMARKERING
-  UPPLÅTELSEAVTAL UTESERVERING/VARUSKYLTNING - HÖGSÄSONG
-  UPPLÅTELSEAVTAL UTESERVERING/VARUSKYLTNING - LÅGSÄSONG
-  UPPLÅTELSEAVTAL MARKNADSPLATSER
-  HYRCYKLAR



GRÄNSER

-  FASTIGHETSGRÄNS

KOORDINATSYSTEM

Plan: SWEREF 99 13 30
Höjd: RH2000

SKALA 1:400, METER

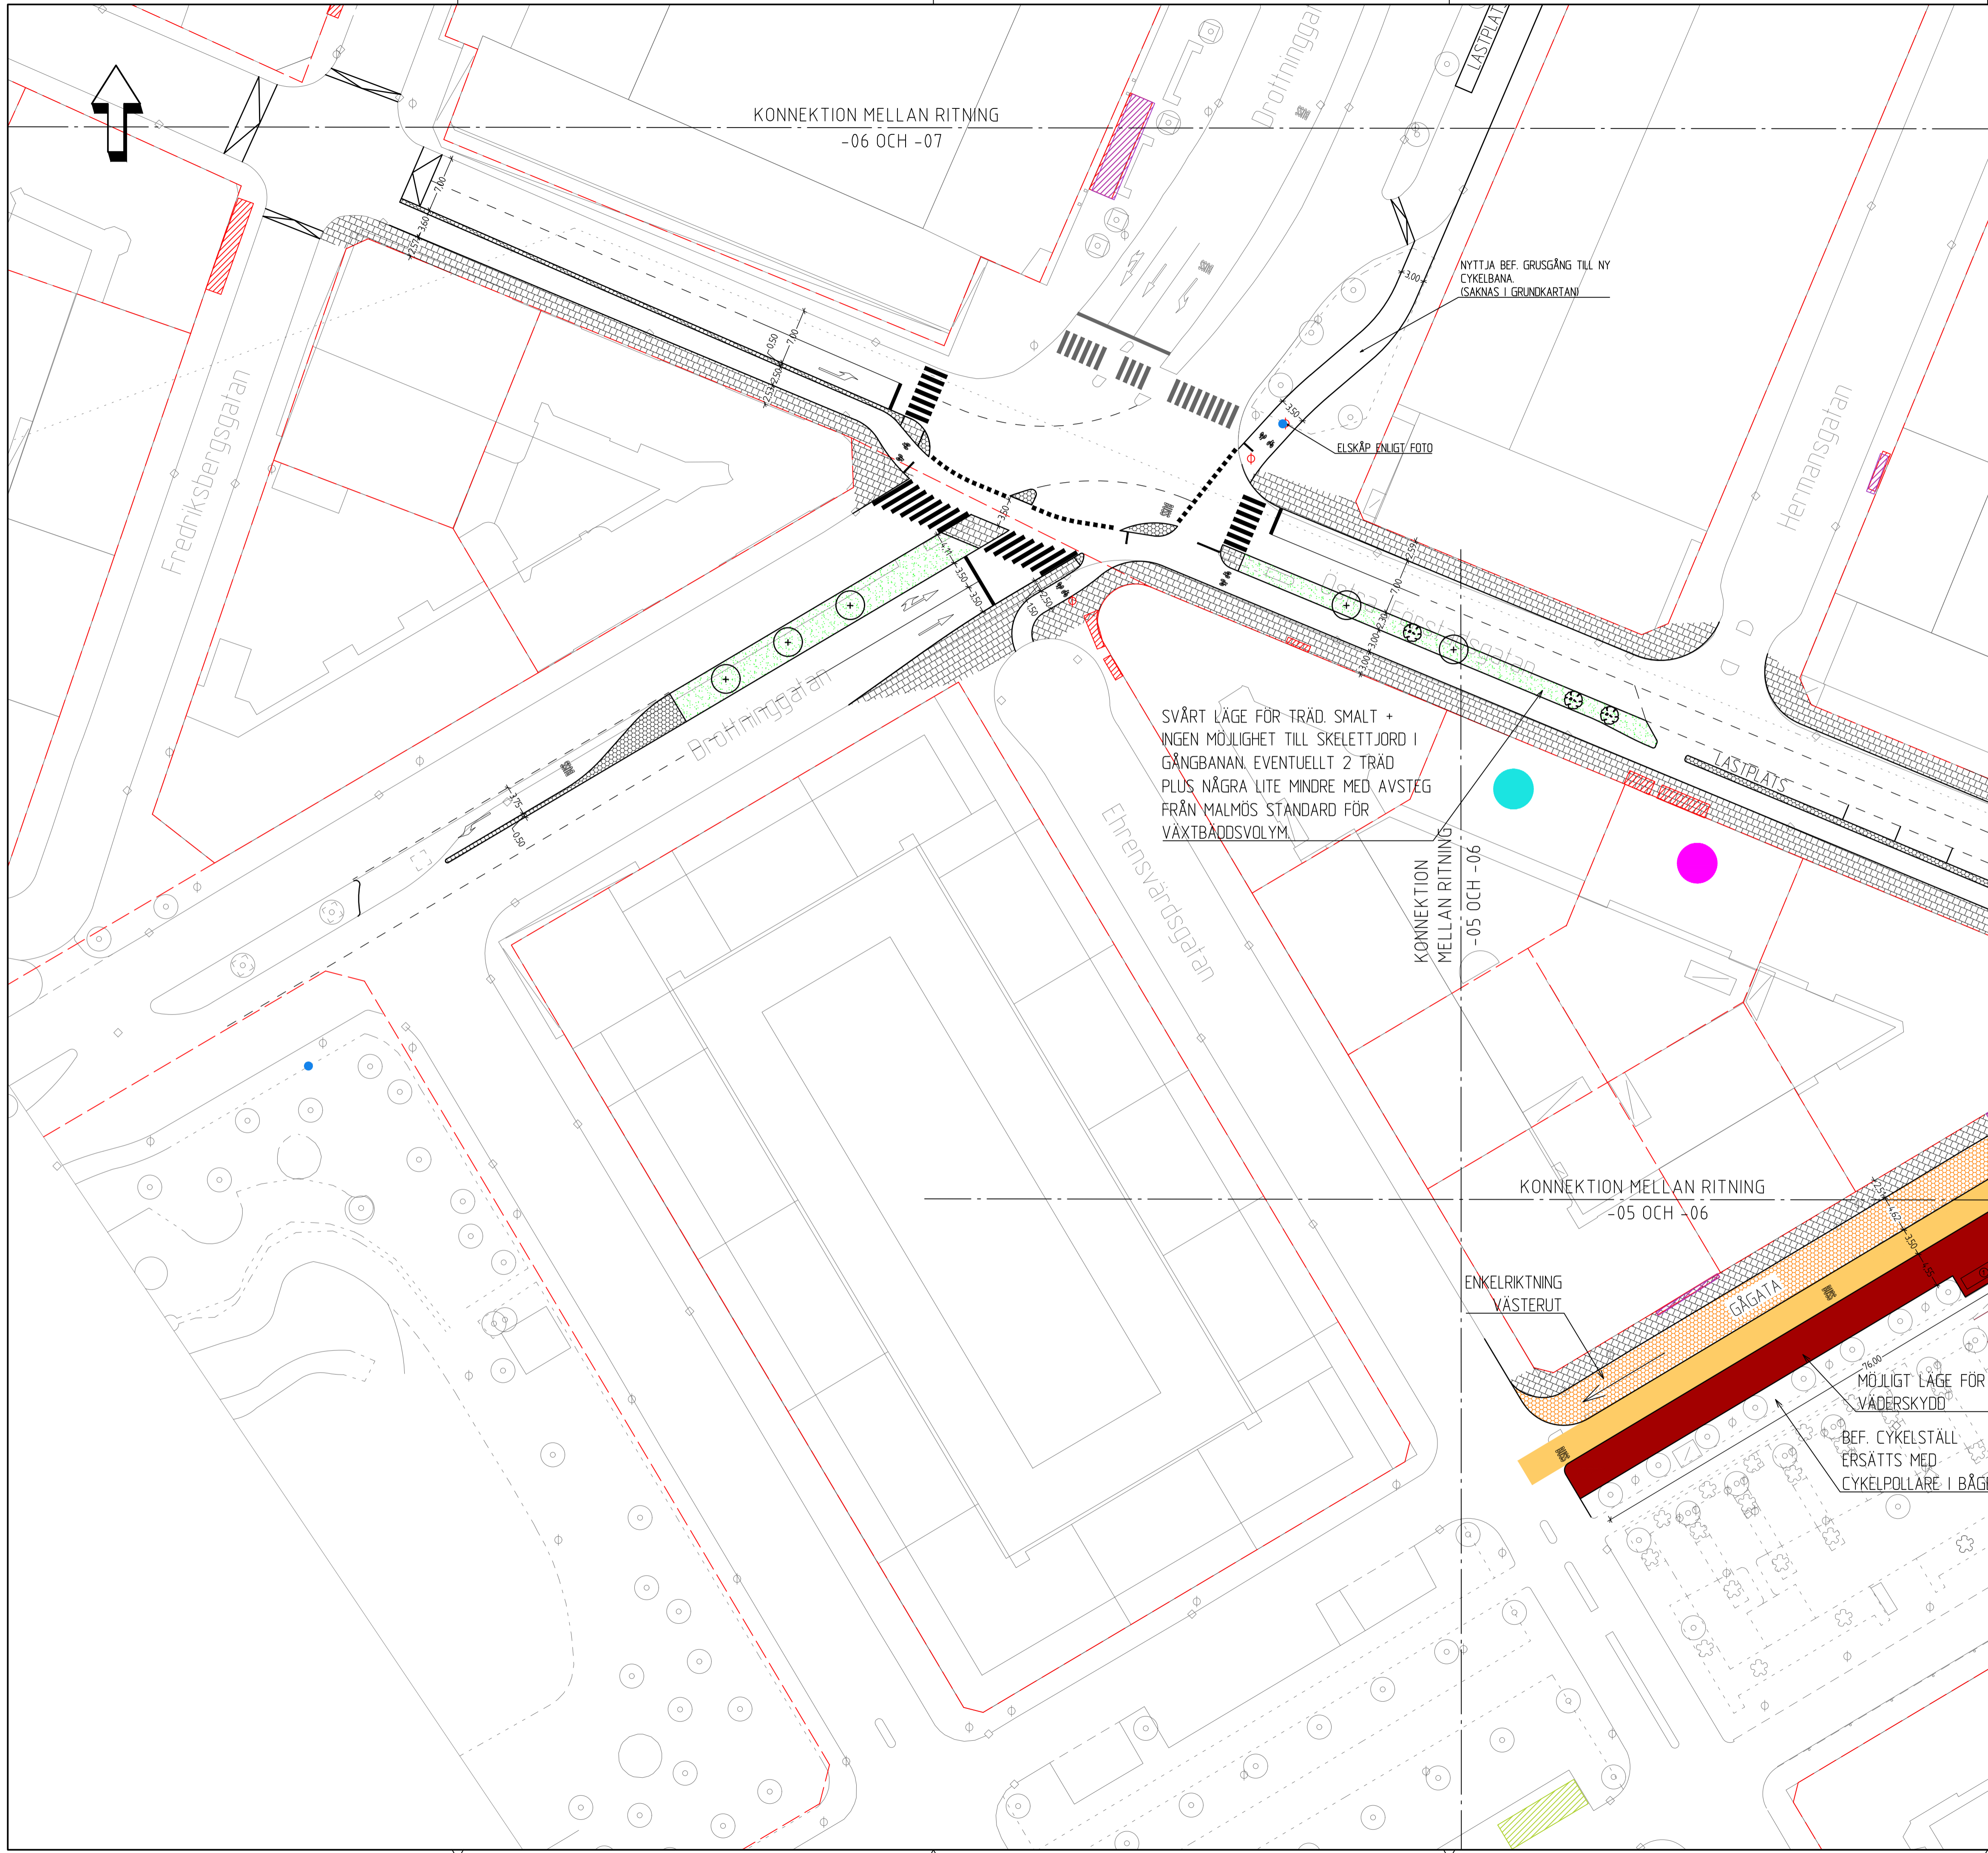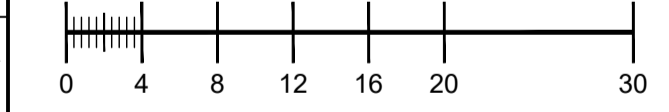

REV	ÄNDRINGEN AVSER	PROJEKTOR	GRANSKAD AV	GODKÄND AV	DATUM

SLUTGILTIGT ÅTGÄRDSFÖRSLAG

MALMÖ STAD
GATUKONTORET
205 80 MALMÖ
TELEFON 040 - 34 10 00

3317-3321, 3385
MEX 4, DELSTRÄCKA 2
0 FÖRSTADSG/DROTTNINGGATAN
ALTERNATIV 2
DELSTRÄCKA B/C




PROJEKTLEDARE J. BENGSSON	PROJEKTOR C. THIEL	GRANSKARE S. KRIL	FORMAT A1	ARKIVERINGSFÖLJD
MALMÖ FASTSTÄLLD AV	2022-06-29	SKALA 1:400	RITNINGNUMMER A1-UTF ALT2-06	REV

Plotcod: 13 06 26 17:29 Fil: G:\Projekt\GK PC ADM (Ings03)\Mallar\Standarduppdrag 03-Teknik_031-F031-CAD\VRIDef\A1-UTF 01.dwg

TECKENFÖRKLARING

- PROJEKTERAT**
- NYTT UTFORMINGSFÖRSLAG
 - NYTT RÄCKE
 - NY BELÄGGNING GÅNGBANA
 - FLEXZON
 - BUSSHÄLLPLATS
 - GATSTEN/REFUG
 - ÖVERKÖRNINGSBAR YTA
 - ANGÖRINGSYTA FÖR STADSBUSS RESP. REGIONBUSS.
- VÄGMARKERING, SYMBOL**
- BEF. VÄDERSKYDD, TYP EDGY MALMÖ
 - 4-SEK NORMAL ÅTERANVÄNDS PÅ NYTT LÄGE
 - BUSSVÄDERSKYDD, 2,1*4,8 M UTAN FRONTGLAS
 - BUSSVÄDERSKYDD, 1,3*3,2 M
 - BUSSVÄDERSKYDD, 1,3*3,2 M UTAN FRONTGLAS
 - BUSSVÄDERSKYDD, 1,9*4 M
 - BUSSVÄDERSKYDD, 1,9*4 M UTAN FRONTGLAS
 - NYTT TRÄD
 - NYTT MINDRE TRÄD/ FRIVÄXANDE BUSKE
 - HÄCK
 - BÄNK RUNT TRÄDSTAM
 - CYKELPARKERING
- BEFINTLIGT**
- BEF. TRÄD/BUSKAGE FLYTTAS/RIVS
 - BEF. BELYSNING FLYTTAS/RIVS
 - BEF. INFOTAVLA RESP. REKLAMPELARE FLYTTAS/RIVS
 - BEF. KONSTVERK SOM REKOMMENDERAS FLYTT
 - HÄMTSTÄLLE AVFALLSKÄRL
 - HÄMTSTÄLLE FETTAVSKILJARE
 - HÄMTSTÄLLE SOPSUG
 - AVFALLSSTATION
 - REKLAMANORDNING
 - PÅGÅENDE BYGGPROJEKT
 - BEFINTLIG VÄGMARKERING
 - UPPLÅTELSEAVTAL UTESERVERING/VARUSKYLTNING - HÖGSÄSONG
 - UPPLÅTELSEAVTAL UTESERVERING/VARUSKYLTNING - LÄGSÄSONG
 - UPPLÅTELSEAVTAL MARKNADSPLATSER
 - HYRCYKLAR
- GRÄNSER**
- FASTIGHETSGRÄNS
- KOORDINATSYSTEM**
 Plan: SWEREF 99 13 30
 Höjd: RH2000
- SKALA 1:400, METER**
-

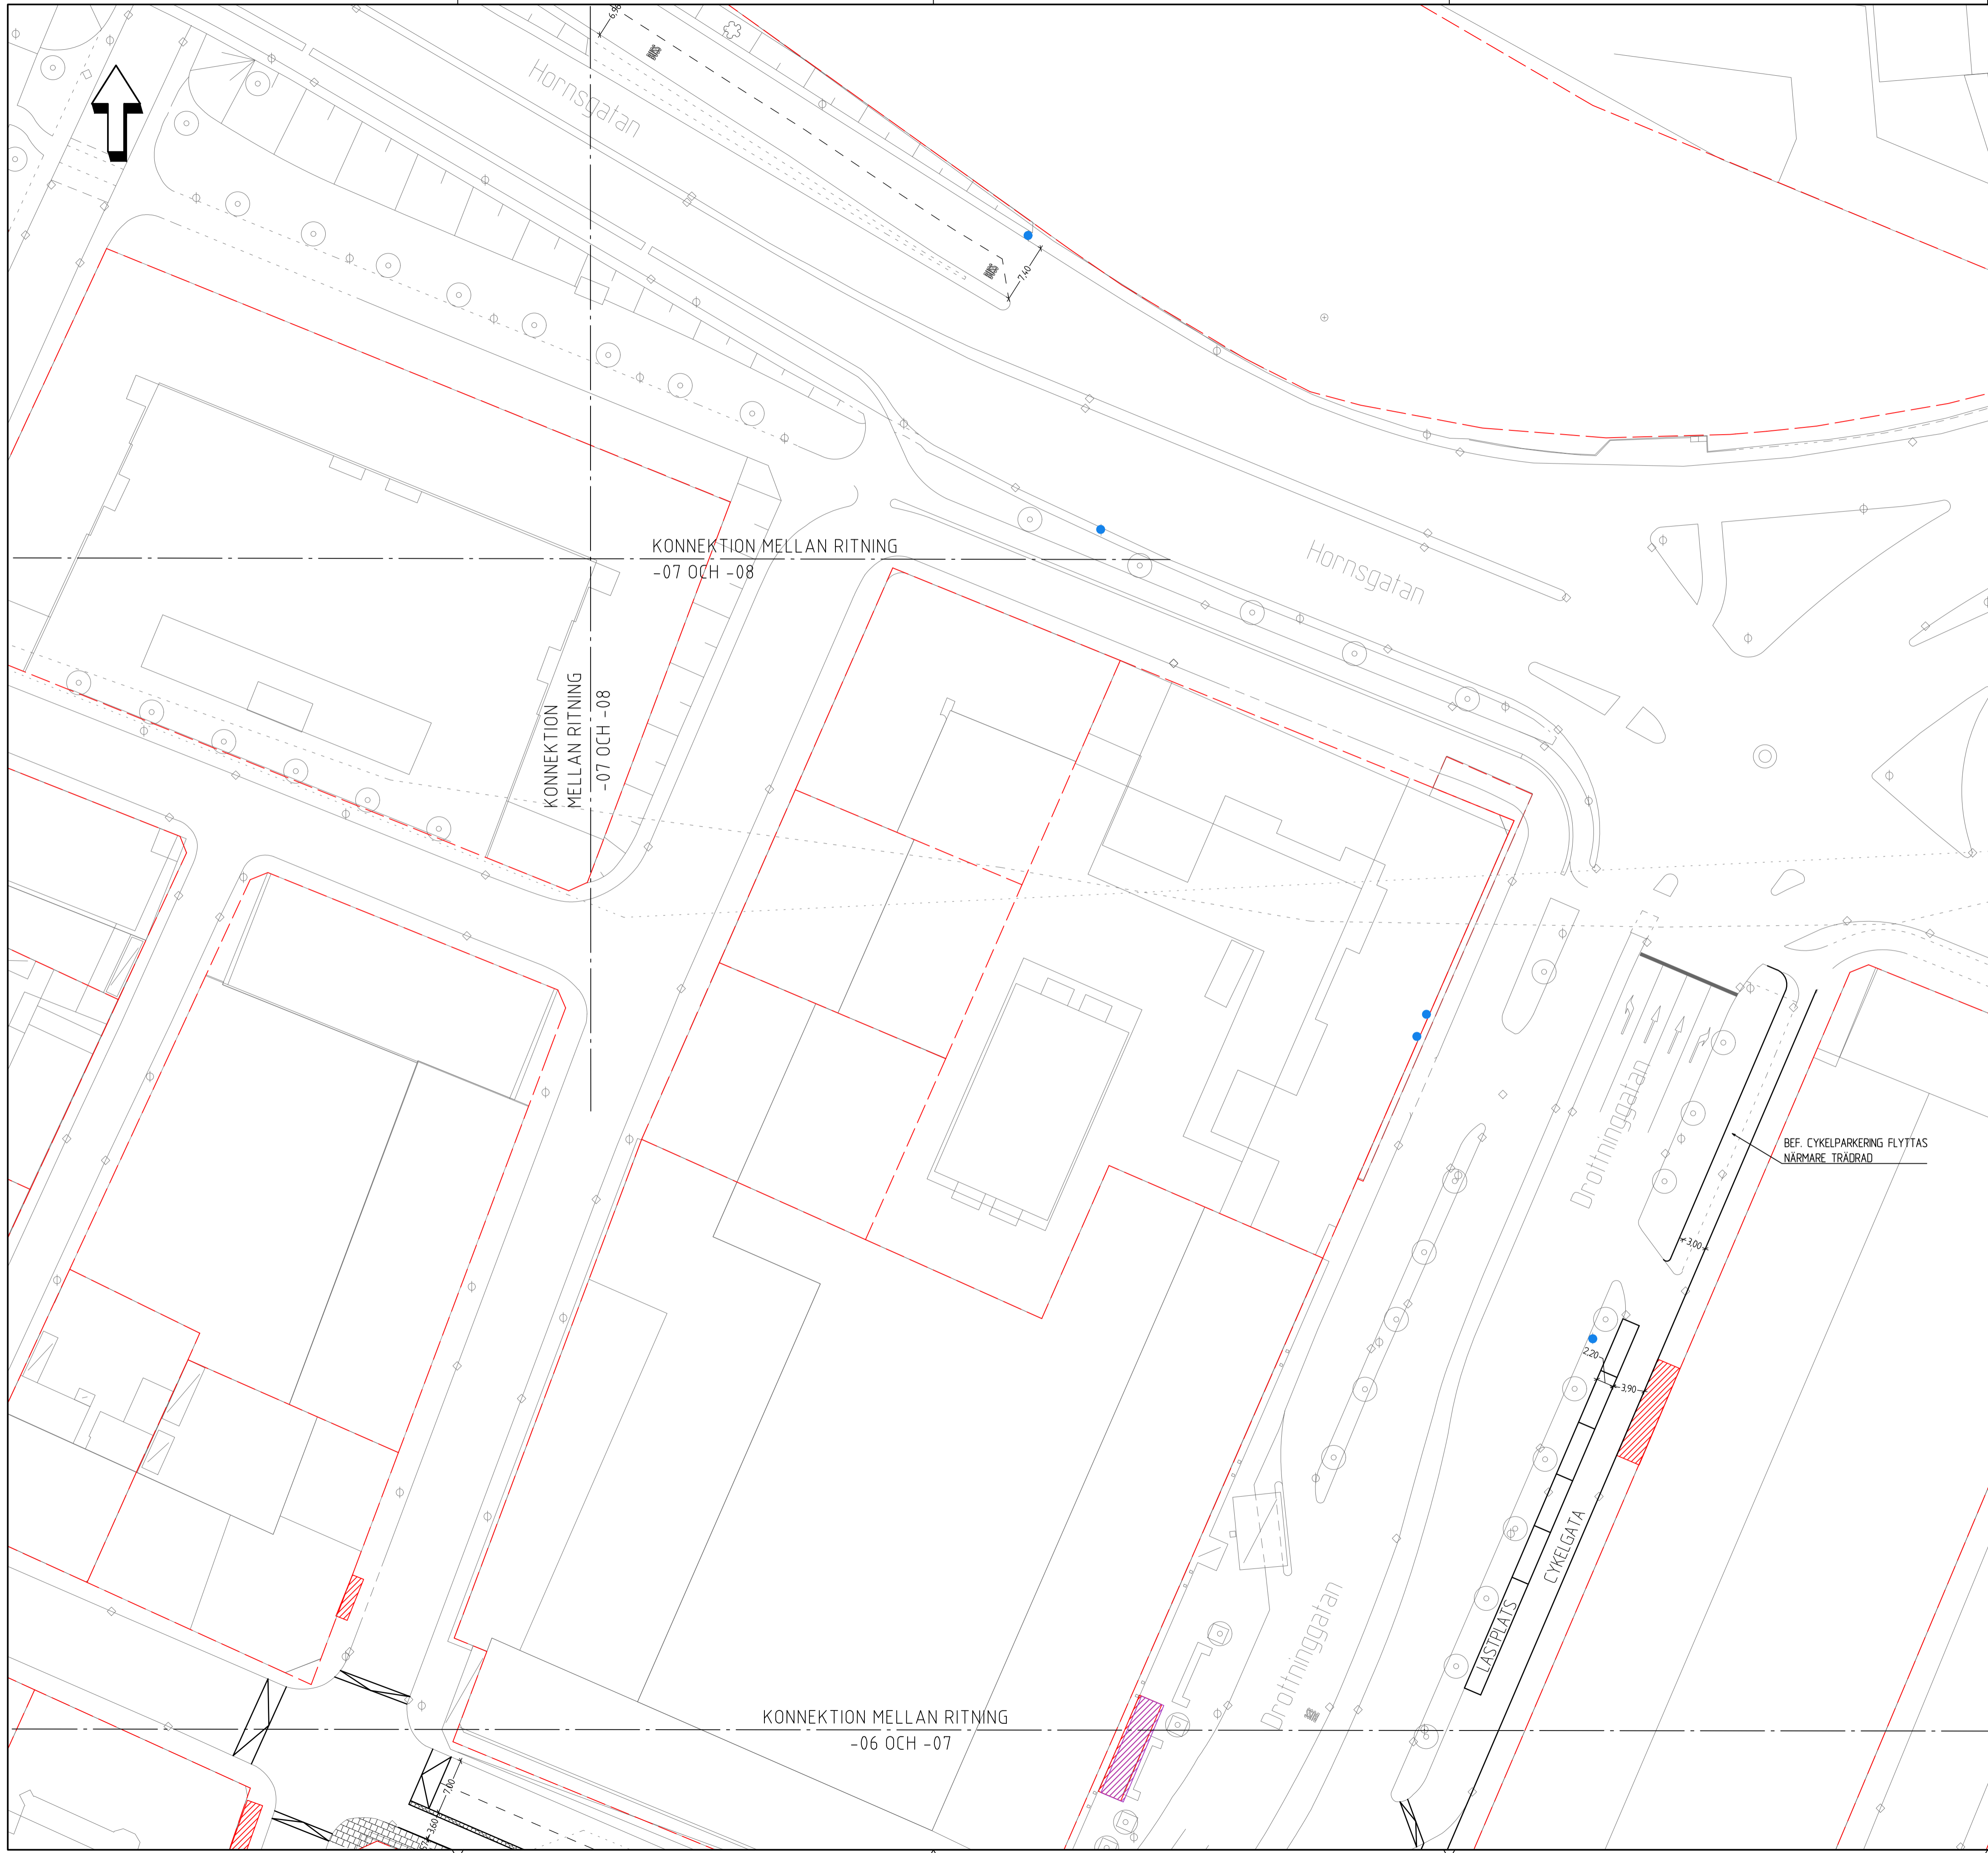

REV	ÄNDRINGEN AVSER	PROJEKTÖR	GRANSKAD AV	GODKÄND AV	DATUM

SLUTGILTIGT ÅTGÄRDSFÖRSLAG

MALMÖ STAD
 GATUKONTORET
 205 80 MALMÖ
 TELEFON 040 - 34 10 00

3317-3321, 3385
MEX 4, DELSTRÄCKA 2
 DROTNINGGATAN/HORNSGATAN
 ALTERNATIV 2
 DELSTRÄCKA C

Norconsult
 www.norconsult.se






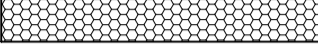
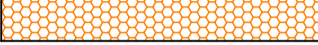

UTFORMNINGSPLAN


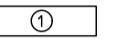











PROJEKTLEDARE J. BENGTTSSON	PROJEKTÖR C. THIEL	GRANSKARE S. KRIL	FORMAT A1	ARKIVERINGSFÖLJD
MALMÖ FASTSTÄLLD AV	2022-06-29	SKALA 1:400	RITNINGNUMMER A1-UTF ALT2-07	REV

Plotcod: 13 06 26 17:29 Fil: G:\Projekt\GK PG ADM (Ings\03)\Mellan\Standarduppdrag\03-Teknik\031-F031-CAD\1\RHDef\A1-UTF 01.dwg
















TECKENFÖRKLARING

PROJEKTERAT

-  NYTT UTFORMINGSFÖRSLAG
-  NYTT RÄCKE
-  NY BELÄGGNING GÅNGBANA
-  FLEXZON
-  BUSSHÄLLPLATS
-  GATSTEN/REFUG
-  ÖVERKÖRNINGSBAR YTA
-  ANGÖRINGSYTA FÖR STADSBUSS RESP. REGIONBUSS.

-  VÄGMARKERING, SYMBOL
-  BEF. VÄDERSKYDD, TYP EDGY MALMÖ
-  4-SEK NORMAL ÅTERANVÄNDS PÅ NYTT LÄGE
-  BUSSVÄDERSKYDD, 2,1*4,8 M UTAN FRONTGLAS
-  BUSSVÄDERSKYDD, 1,3*3,2 M
-  BUSSVÄDERSKYDD, 1,3*3,2 M UTAN FRONTGLAS
-  BUSSVÄDERSKYDD, 1,9*4 M
-  BUSSVÄDERSKYDD, 1,9*4 M UTAN FRONTGLAS
-  NYTT TRÄD
-  NYTT MINDRE TRÄD/ FRIVÄXANDE BUSKE
-  HÄCK
-  BÄNK RUNT TRÄDSTAM
-  CYKELPARKERING

BEFINTLIGT

-  BEF. TRÄD/BUSKAGE FLYTTAS/RIVS
-  BEF. BELYSNING FLYTTAS/RIVS
-  BEF. INFOTAVLA RESP. REKLAMPELARE FLYTTAS/RIVS
-  BEF. KONSTVERK SOM REKOMMENDERAS FLYTT
-  HÄMTSTÄLLE AVFALLSKÄRL
-  HÄMTSTÄLLE FETTAVSKILJARE
-  HÄMTSTÄLLE SOPSUG
-  AVFALLSSTATION
-  REKLAMANORDNING
-  PÅGÅENDE BYGGPROJEKT
-  BEFINTLIG VÄGMARKERING
-  UPPLÅTELSEAVTAL UTESERVERING/VARUSKYLTNING - HÖGSÄSONG
-  UPPLÅTELSEAVTAL UTESERVERING/VARUSKYLTNING - LÄGSÄSONG
-  UPPLÅTELSEAVTAL MARKNADSPLATSER
-  HYRCYKLAR


GRÄNSER

-  FASTIGHETSGRÄNS



KOORDINATSYSTEM



Plan: SWEREF 99 13 30
Höjd: RH2000

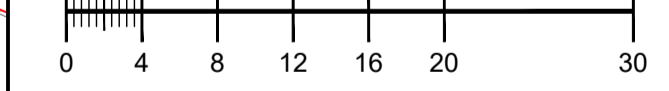SKALA 1:400, METER



SLUTGILTIGT ÅTGÄRDSFÖRSLAG



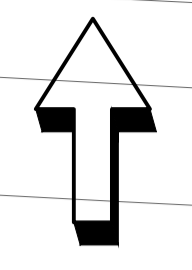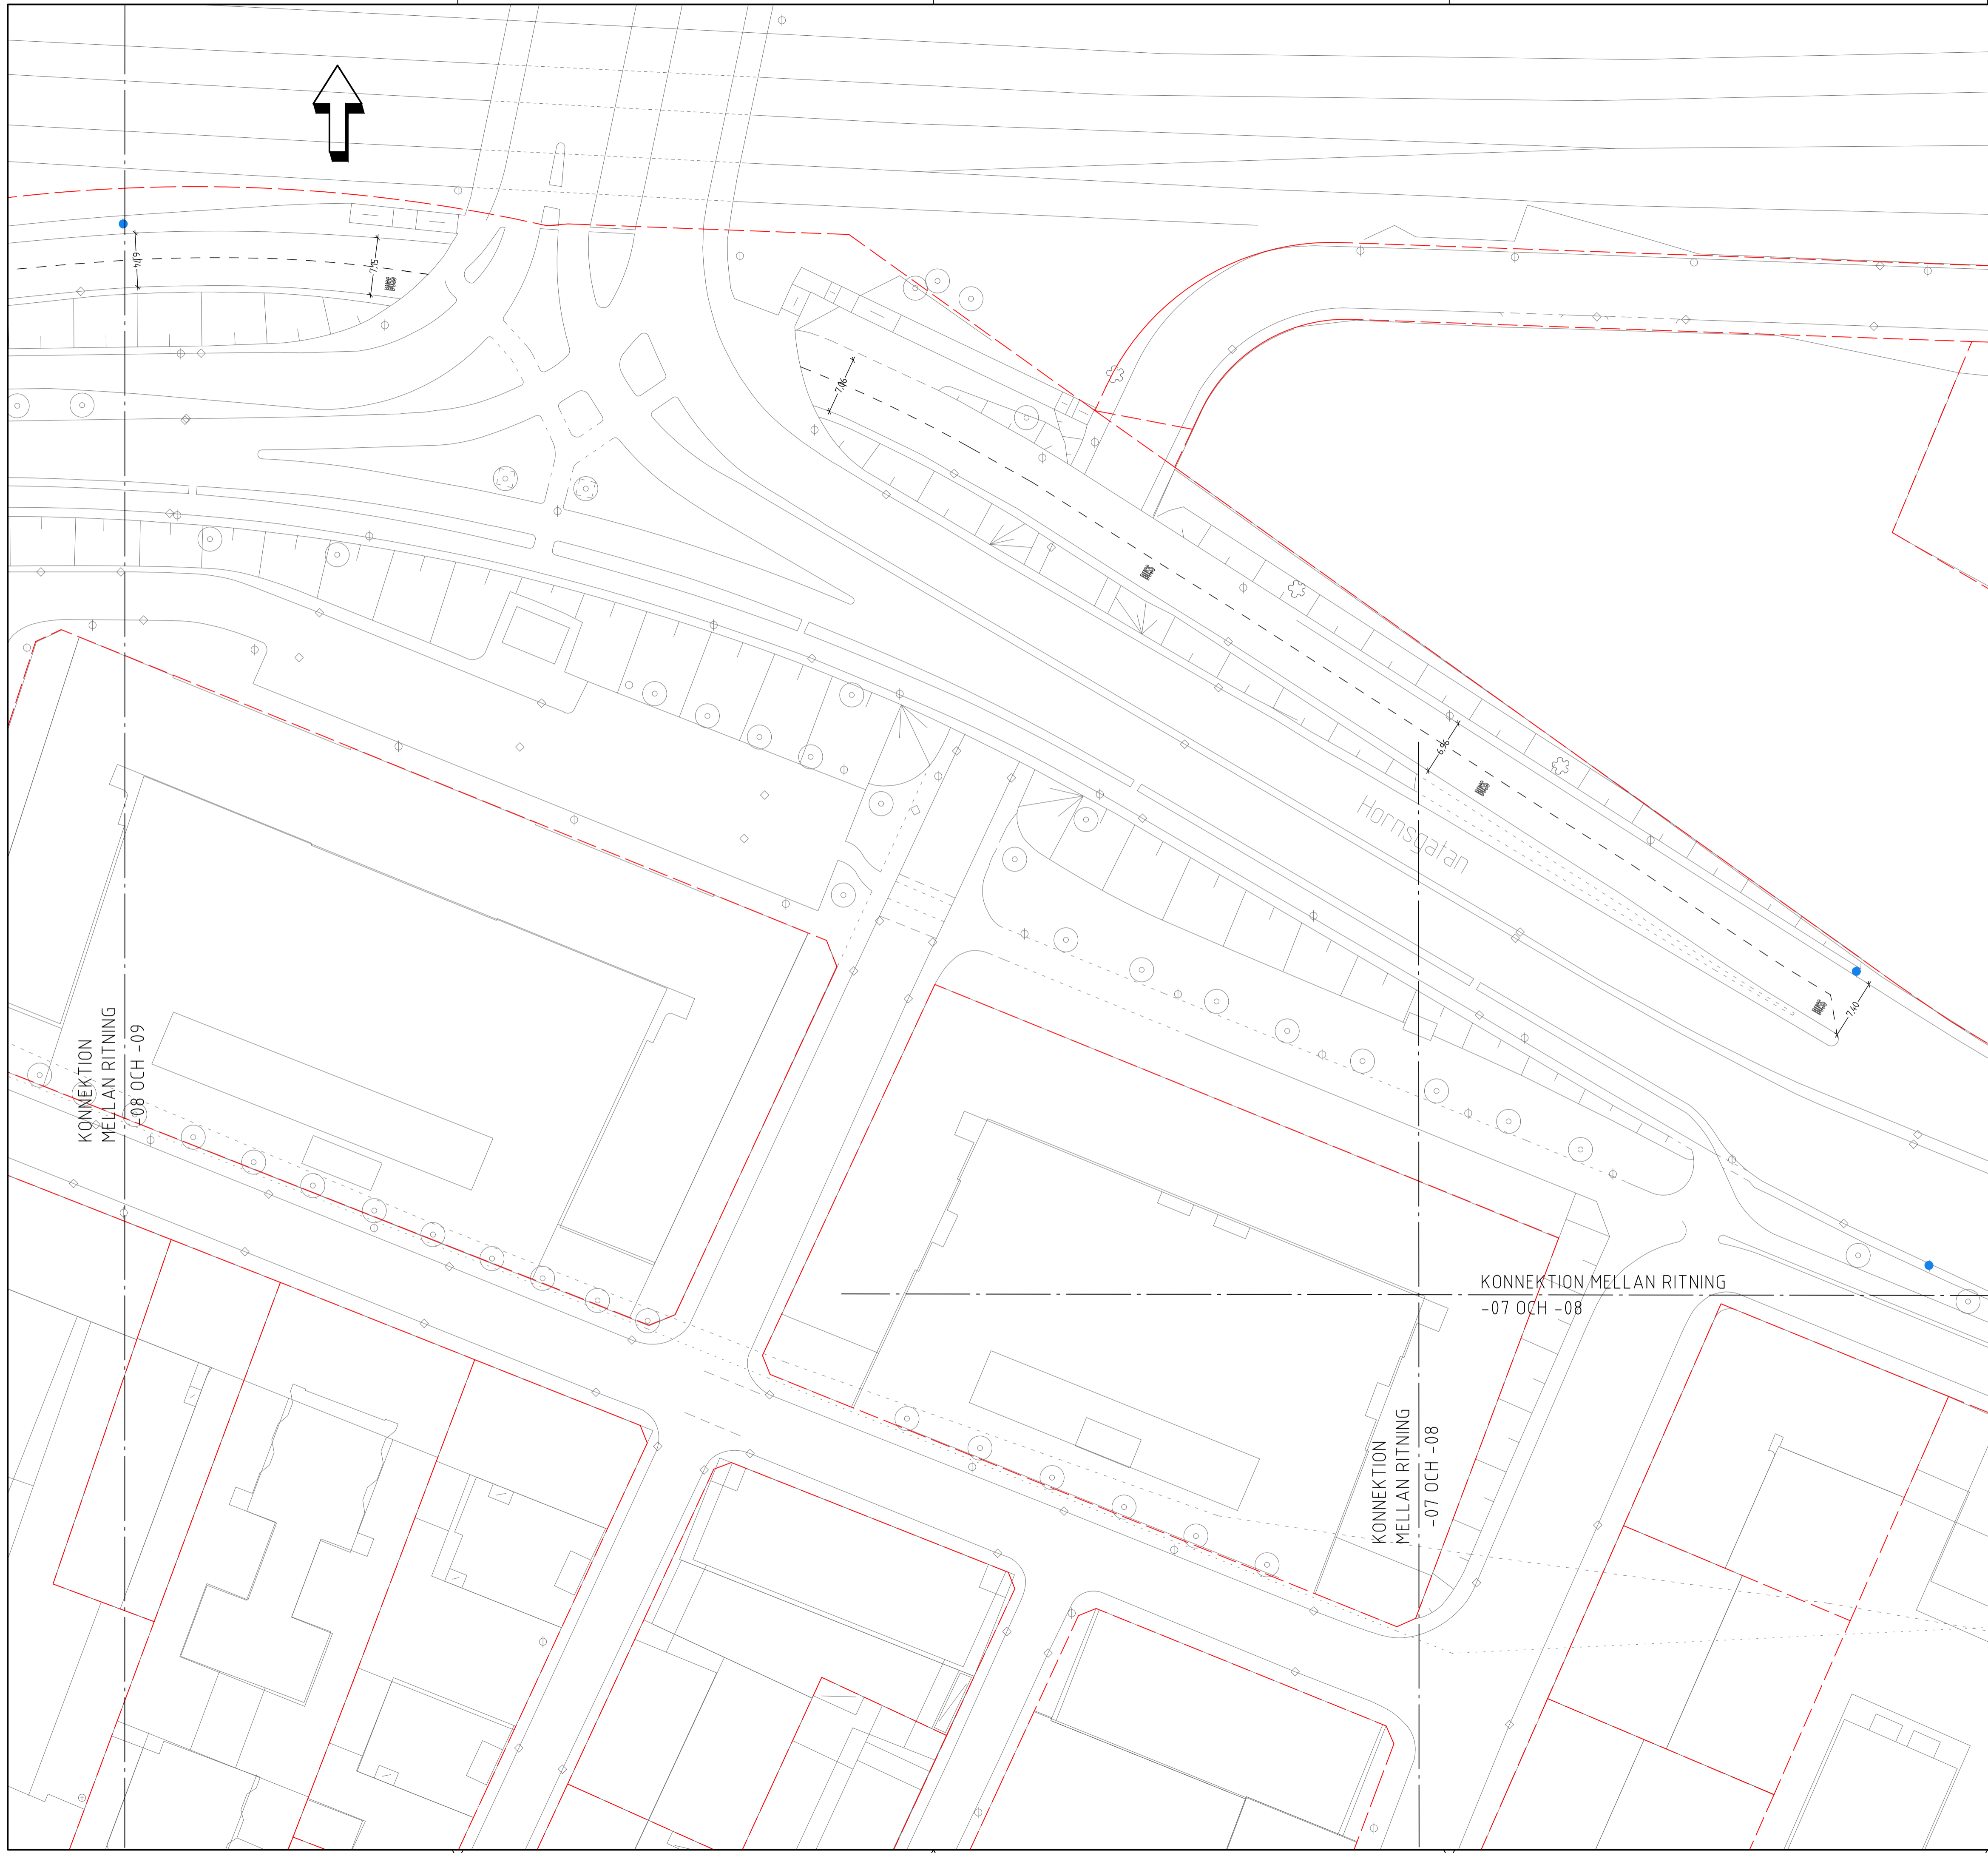





 MALMÖ STAD GATUKONTORET 205 80 MALMÖ TELEFON 040 - 34 10 00		3317-3321, 3385 MEX 4, DELSTRÄCKA 2 HORNSGATAN ALTERNATIV 2 DELSTRÄCKA C	
 Norconsult www.norconsult.se		UTFORMINGSPLAN	
PROJEKTLEDARE J. BENGSSON MALMÖ FASTSTÄLLD AV	PROJEKTOR C. THIEL 2022-06-29	GRANSKARE S. KRIL	FORMAT A1 RITNINGNUMMER 1:400 A1-UTF ALT2-08




PlotId: 13 06 26 17:29 Fil: G:\Projekt\GK PC ADM (Ings03)\Mellan\Standarduppdrag\03-Teknik\031-F031-CAD\1-UT\1-UT.dwg

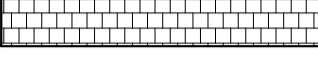

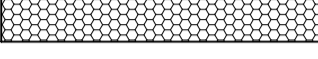



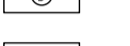








TECKENFÖRKLARING

PROJEKTERAT

-  NYTT UTFORMINGSFÖRSLAG
-  NYTT RÄCKE
-  NY BELÄGGNING GÅNGBANA
-  FLEXZON
-  BUSSHÄLLPLATS
-  GATSTEN/REFUG
-  ÖVERKÖRNINGSBAR YTA
-  ANGÖRINGSYTA FÖR STADSBUSS RESP. REGIONBUSS.

-  VÄGMARKERING, SYMBOL
-  BEF. VÄDERSKYDD, TYP EDGY MALMÖ
-  4-SEK NORMAL ÅTERANVÄNDS PÅ NYTT LÄGE
-  BUSSVÄDERSKYDD, 2,1*4,8 M UTAN FRONTGLAS
-  BUSSVÄDERSKYDD, 1,3*3,2 M
-  BUSSVÄDERSKYDD, 1,3*3,2 M UTAN FRONTGLAS
-  BUSSVÄDERSKYDD, 1,9*4 M
-  BUSSVÄDERSKYDD, 1,9*4 M UTAN FRONTGLAS
-  NYTT TRÄD
-  NYTT MINDRE TRÄD/ FRIVÄXANDE BUSKE
-  HÄCK
-  BÄNK RUNT TRÄDSTAM
-  CYKELPARKERING

BEFINTLIGT

-  BEF. TRÄD/BUSKAGE FLYTTAS/RIVS
-  BEF. BELYSNING FLYTTAS/RIVS
-  BEF. INFOTAVLA RESP. REKLAMPELARE FLYTTAS/RIVS
-  BEF. KONSTVERK SOM REKOMMENDERAS FLYTT
-  HÄMTSTÄLLE AVFALLSKÄRL
-  HÄMTSTÄLLE FETTAVSKILJARE
-  HÄMTSTÄLLE SOPSUG
-  AVFALLSSTATION
-  REKLAMANORDNING
-  PÅGÅENDE BYGGPROJEKT
-  BEFINTLIG VÄGMARKERING
-  UPPLÅTELSEAVTAL UTESERVERING/VARUSKYLTNING - HÖGSÄSONG
-  UPPLÅTELSEAVTAL UTESERVERING/VARUSKYLTNING - LÄGSÄSONG
-  UPPLÅTELSEAVTAL MARKNADSPLATSER
-  HYRCYKLAR


GRÄNSER

-  FASTIGHETSGRÄNS

KOORDINATSYSTEM

Plan: SWEREF 99 13 30
Höjd: RH2000

SKALA 1:400, METER

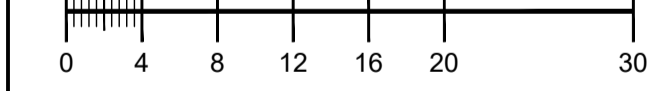

REV	ÄNDRINGEN AVSER	PROJEKTÖR	GRANSKAD AV	GODKÄND AV	DATUM

SLUTGILTIGT ÅTGÄRDSFÖRSLAG





3317-3321, 3385
MEX 4, DELSTRÄCKA 2
HORNSGATAN
ALTERNATIV 2
DELSTRÄCKA C



UTFORMINGSPLAN

PROJEKTLEDARE J. BENGTLSSON	PROJEKTÖR C. THIEL	GRANSKARE S. KRIL	FORMAT A1	ARKIVERINGSFÖLJD
MALMÖ FASTSTÄLLD AV	2022-06-29	SKALA 1:400	RITNINGNUMMER A1-UTF ALT2-09	REV

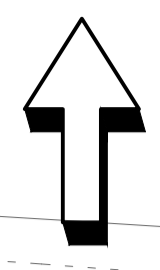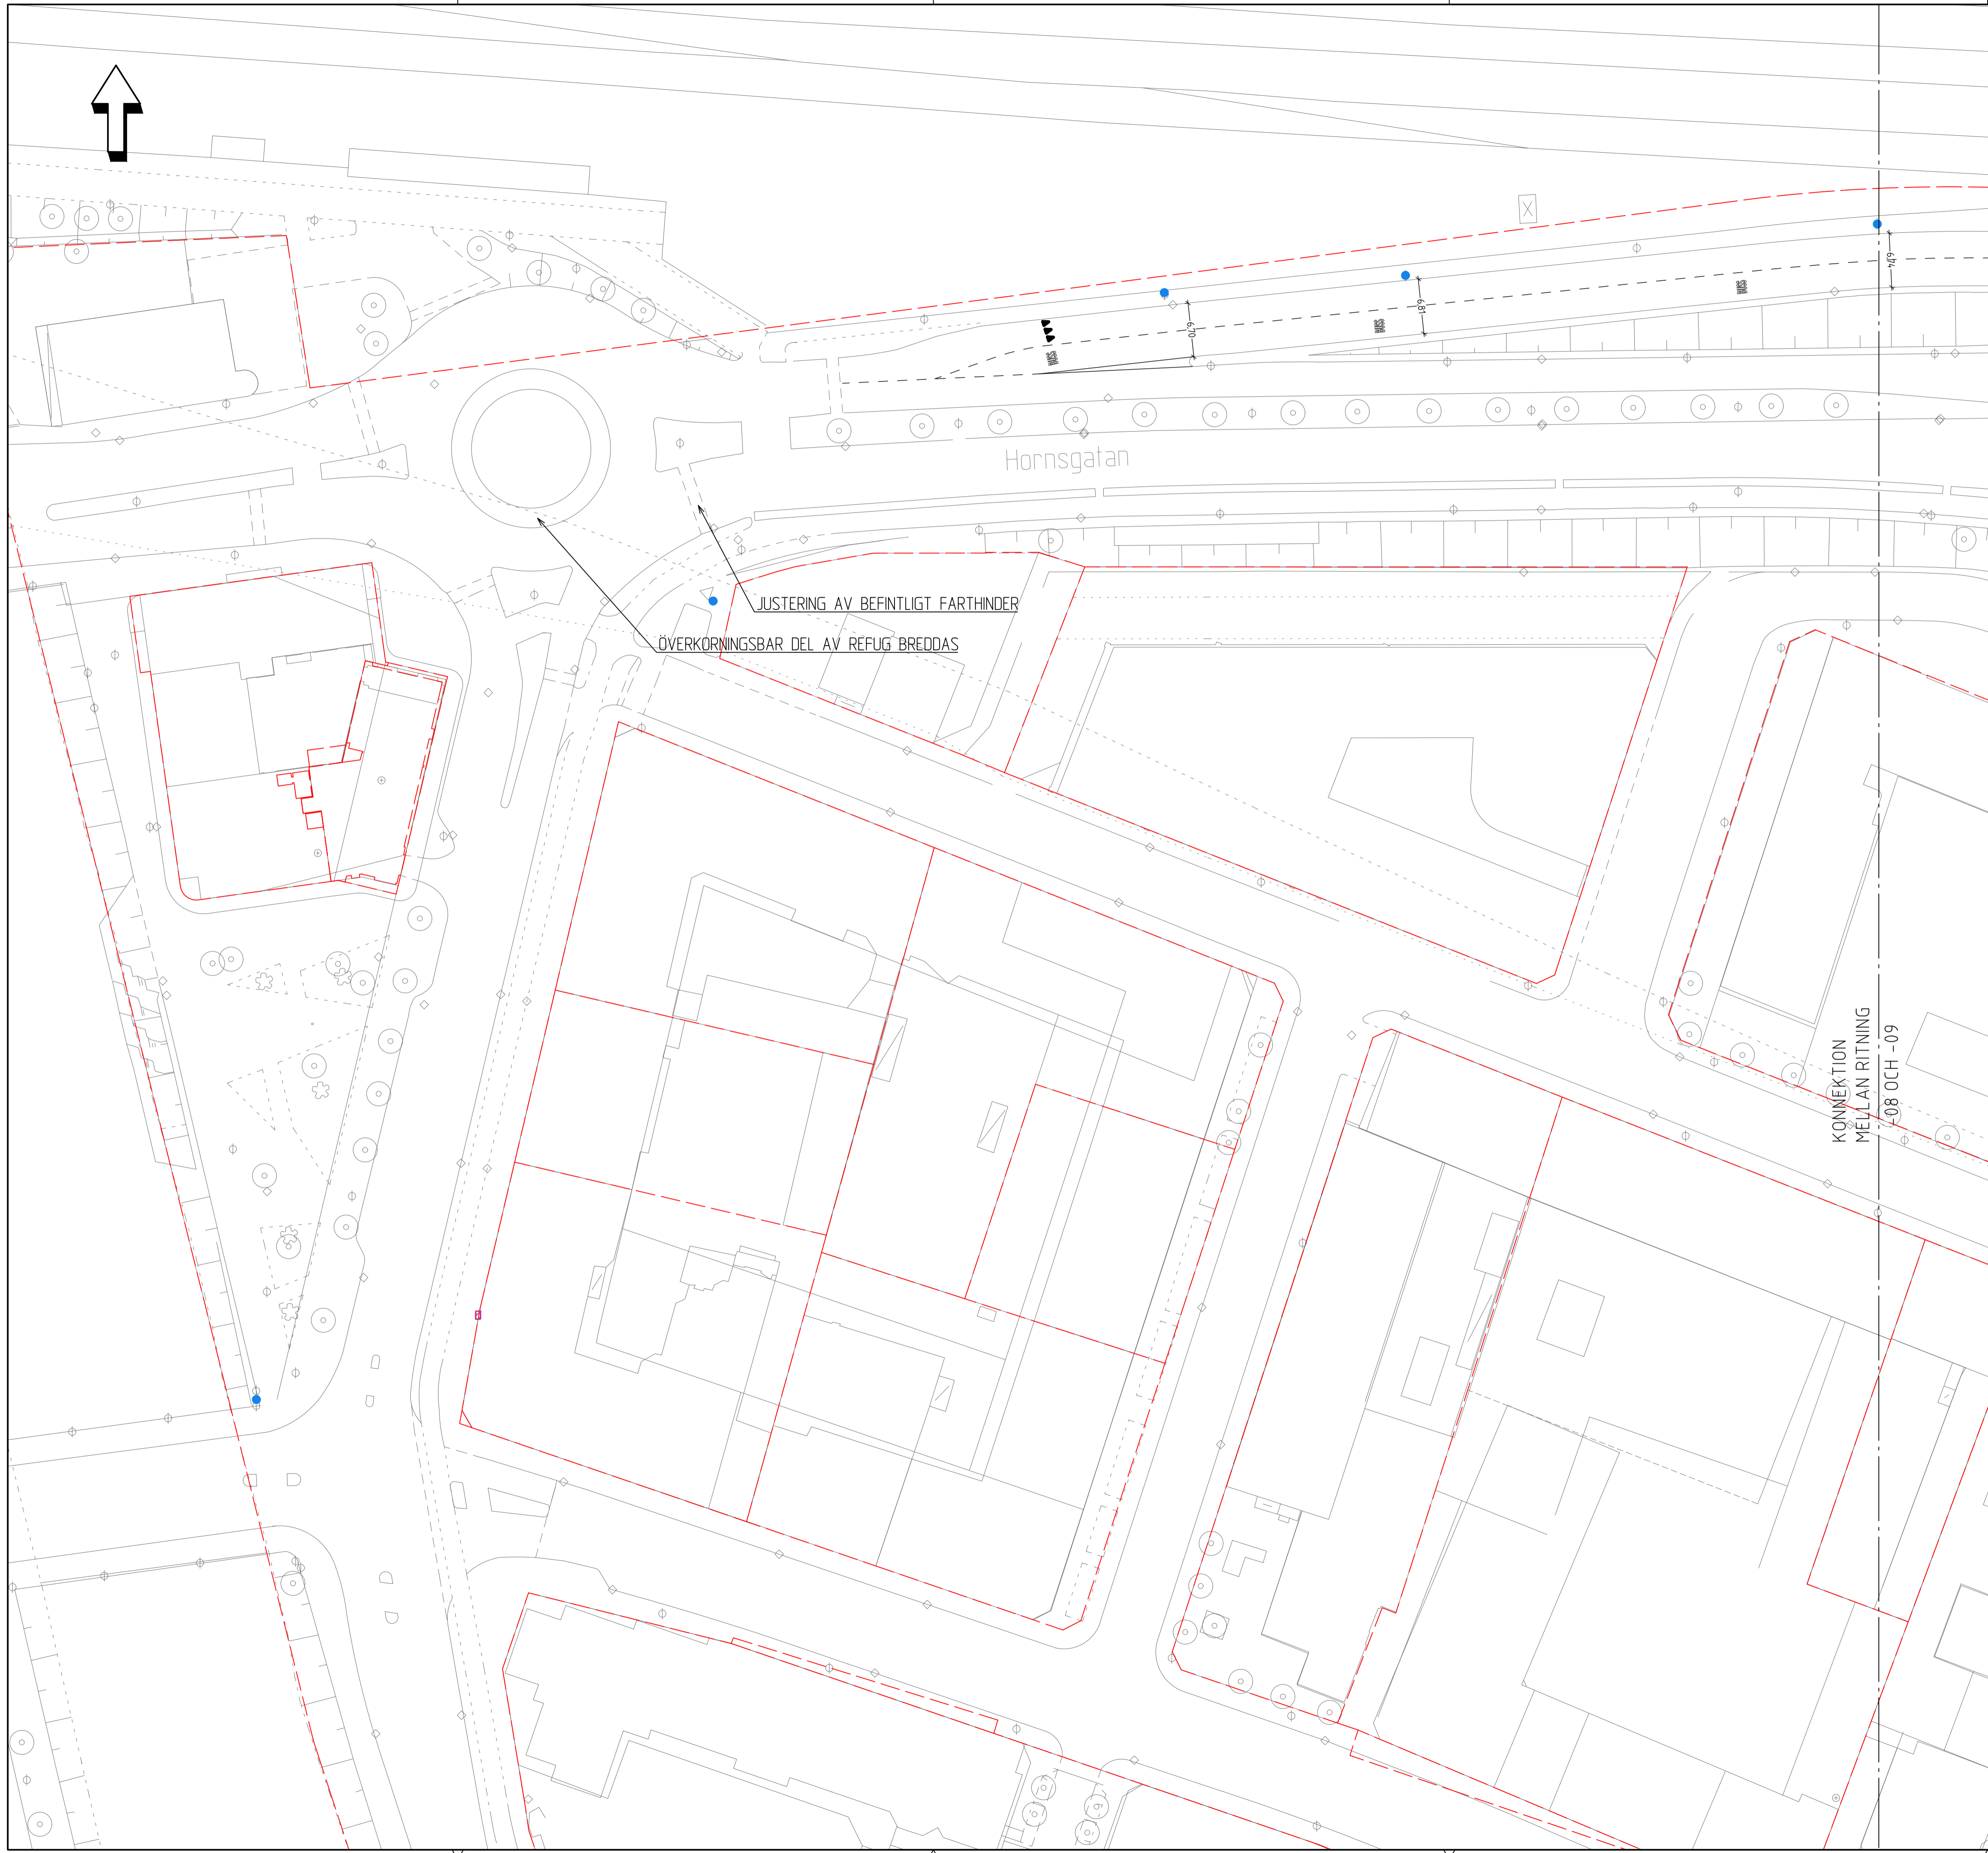




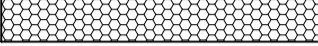
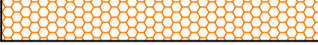



JUSTERING AV BEFINTLIGT FARTHINDER
ÖVERKÖRNINGSBAR DEL AV REFUG BREDDAS
















KONNEKTION
MELLAN RITNING
-08 OCH -09

TECKENFÖRKLARING

PROJEKERAT


-  NYTT UTFORMINGSFÖRSLAG
-  NYTT RÄCKE
-  NY BELÄGGNING GÅNGBANA
-  FLEXZON
-  BUSSHÅLLPLATS
-  GATSTEN/REFUG
-  ÖVERKÖRNINGSBAR YTA
-  ANGÖRNINGSYTA FÖR STADSBUSS RESP. REGIONBUSS.

-  VÄGMARKERING, SYMBOL
-  BEF. VÄDERSKYDD, TYP EDGY MALMÖ
-  4-SEK NORMAL ÅTERANVÄNDS PÅ NYTT LÄGE
-  BUSSVÄDERSKYDD, 2,1*4,8 M UTAN FRONTGLAS
-  BUSSVÄDERSKYDD, 1,3*3,2 M
-  BUSSVÄDERSKYDD, 1,3*3,2 M UTAN FRONTGLAS
-  BUSSVÄDERSKYDD, 1,9*4 M
-  BUSSVÄDERSKYDD, 1,9*4 M UTAN FRONTGLAS
-  NYTT TRÄD
-  NYTT MINDRE TRÄD/ FRIVÄXANDE BUSKE
-  HÄCK
-  BÄNK RUNT TRÄDSTAM
-  CYKELPARKERING

- BEFINTLIGT**
-  BEF. TRÄD/BUSKAGE FLYTTAS/RIVS
-  BEF. BELYSNING FLYTTAS/RIVS
-  BEF. INFOTAVLA RESP. REKLAMPELARE FLYTTAS/RIVS
-  BEF. KONSTVERK SOM REKOMMENDERAS FLYTT
-  HÄMTSTÄLLE AVFALLSKÄRL
-  HÄMTSTÄLLE FETTAVSKILJARE
-  HÄMTSTÄLLE SOPSUG
-  AVFALLSSTATION
-  REKLAMANORDNING
-  PÅGÅENDE BYGGPROJEKT
-  BEFINTLIG VÄGMARKERING
-  UPPLÅTELSEAVTAL UTESERVERING/VARUSKYLTNING - HÖGSÄSONG
-  UPPLÅTELSEAVTAL UTESERVERING/VARUSKYLTNING - LÄGSÄSONG
-  UPPLÅTELSEAVTAL MARKNADSPLATSER
-  HYRCYKLAR

- GRÄNSER**
-  FASTIGHETSGRÄNS

KOORDINATSYSTEM
 Plan: SWEREF 99 13 30
 Höjd: RH2000

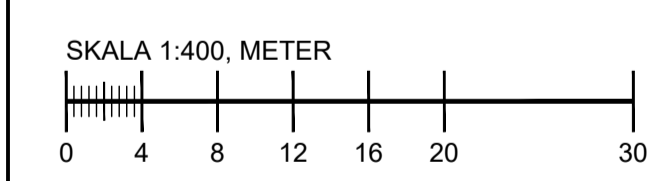

REV	ÄNDRINGEN AVSER	PROJEKTÖR	GRANSKAD AV	GODKÄND AV	DATUM

SLUTGILTIGT ÅTGÄRDSFÖRSLAG


MALMÖ STAD
 GATUKONTORET
 205 80 MALMÖ
 TELEFON 040 - 34 10 00

3317-3321, 3385
MEX 4, DELSTRÄCKA 2
 NORRA VALLGATAN
 ALTERNATIV 2
 DELSTRÄCKA C

Norconsult
 www.norconsult.se

UTFORMNINGSPLAN


PROJEKTLEDARE J. BENGSSON	PROJEKTÖR C. THIEL	GRANSKARE S. KRIL	FORMAT A1	ARKIVERINGSFÖLJD
MALMÖ FASTSTÄLLD AV	2022-06-29	SKALA 1:400	RITNINGSNUMMER A1-UTF ALT2-10	REV

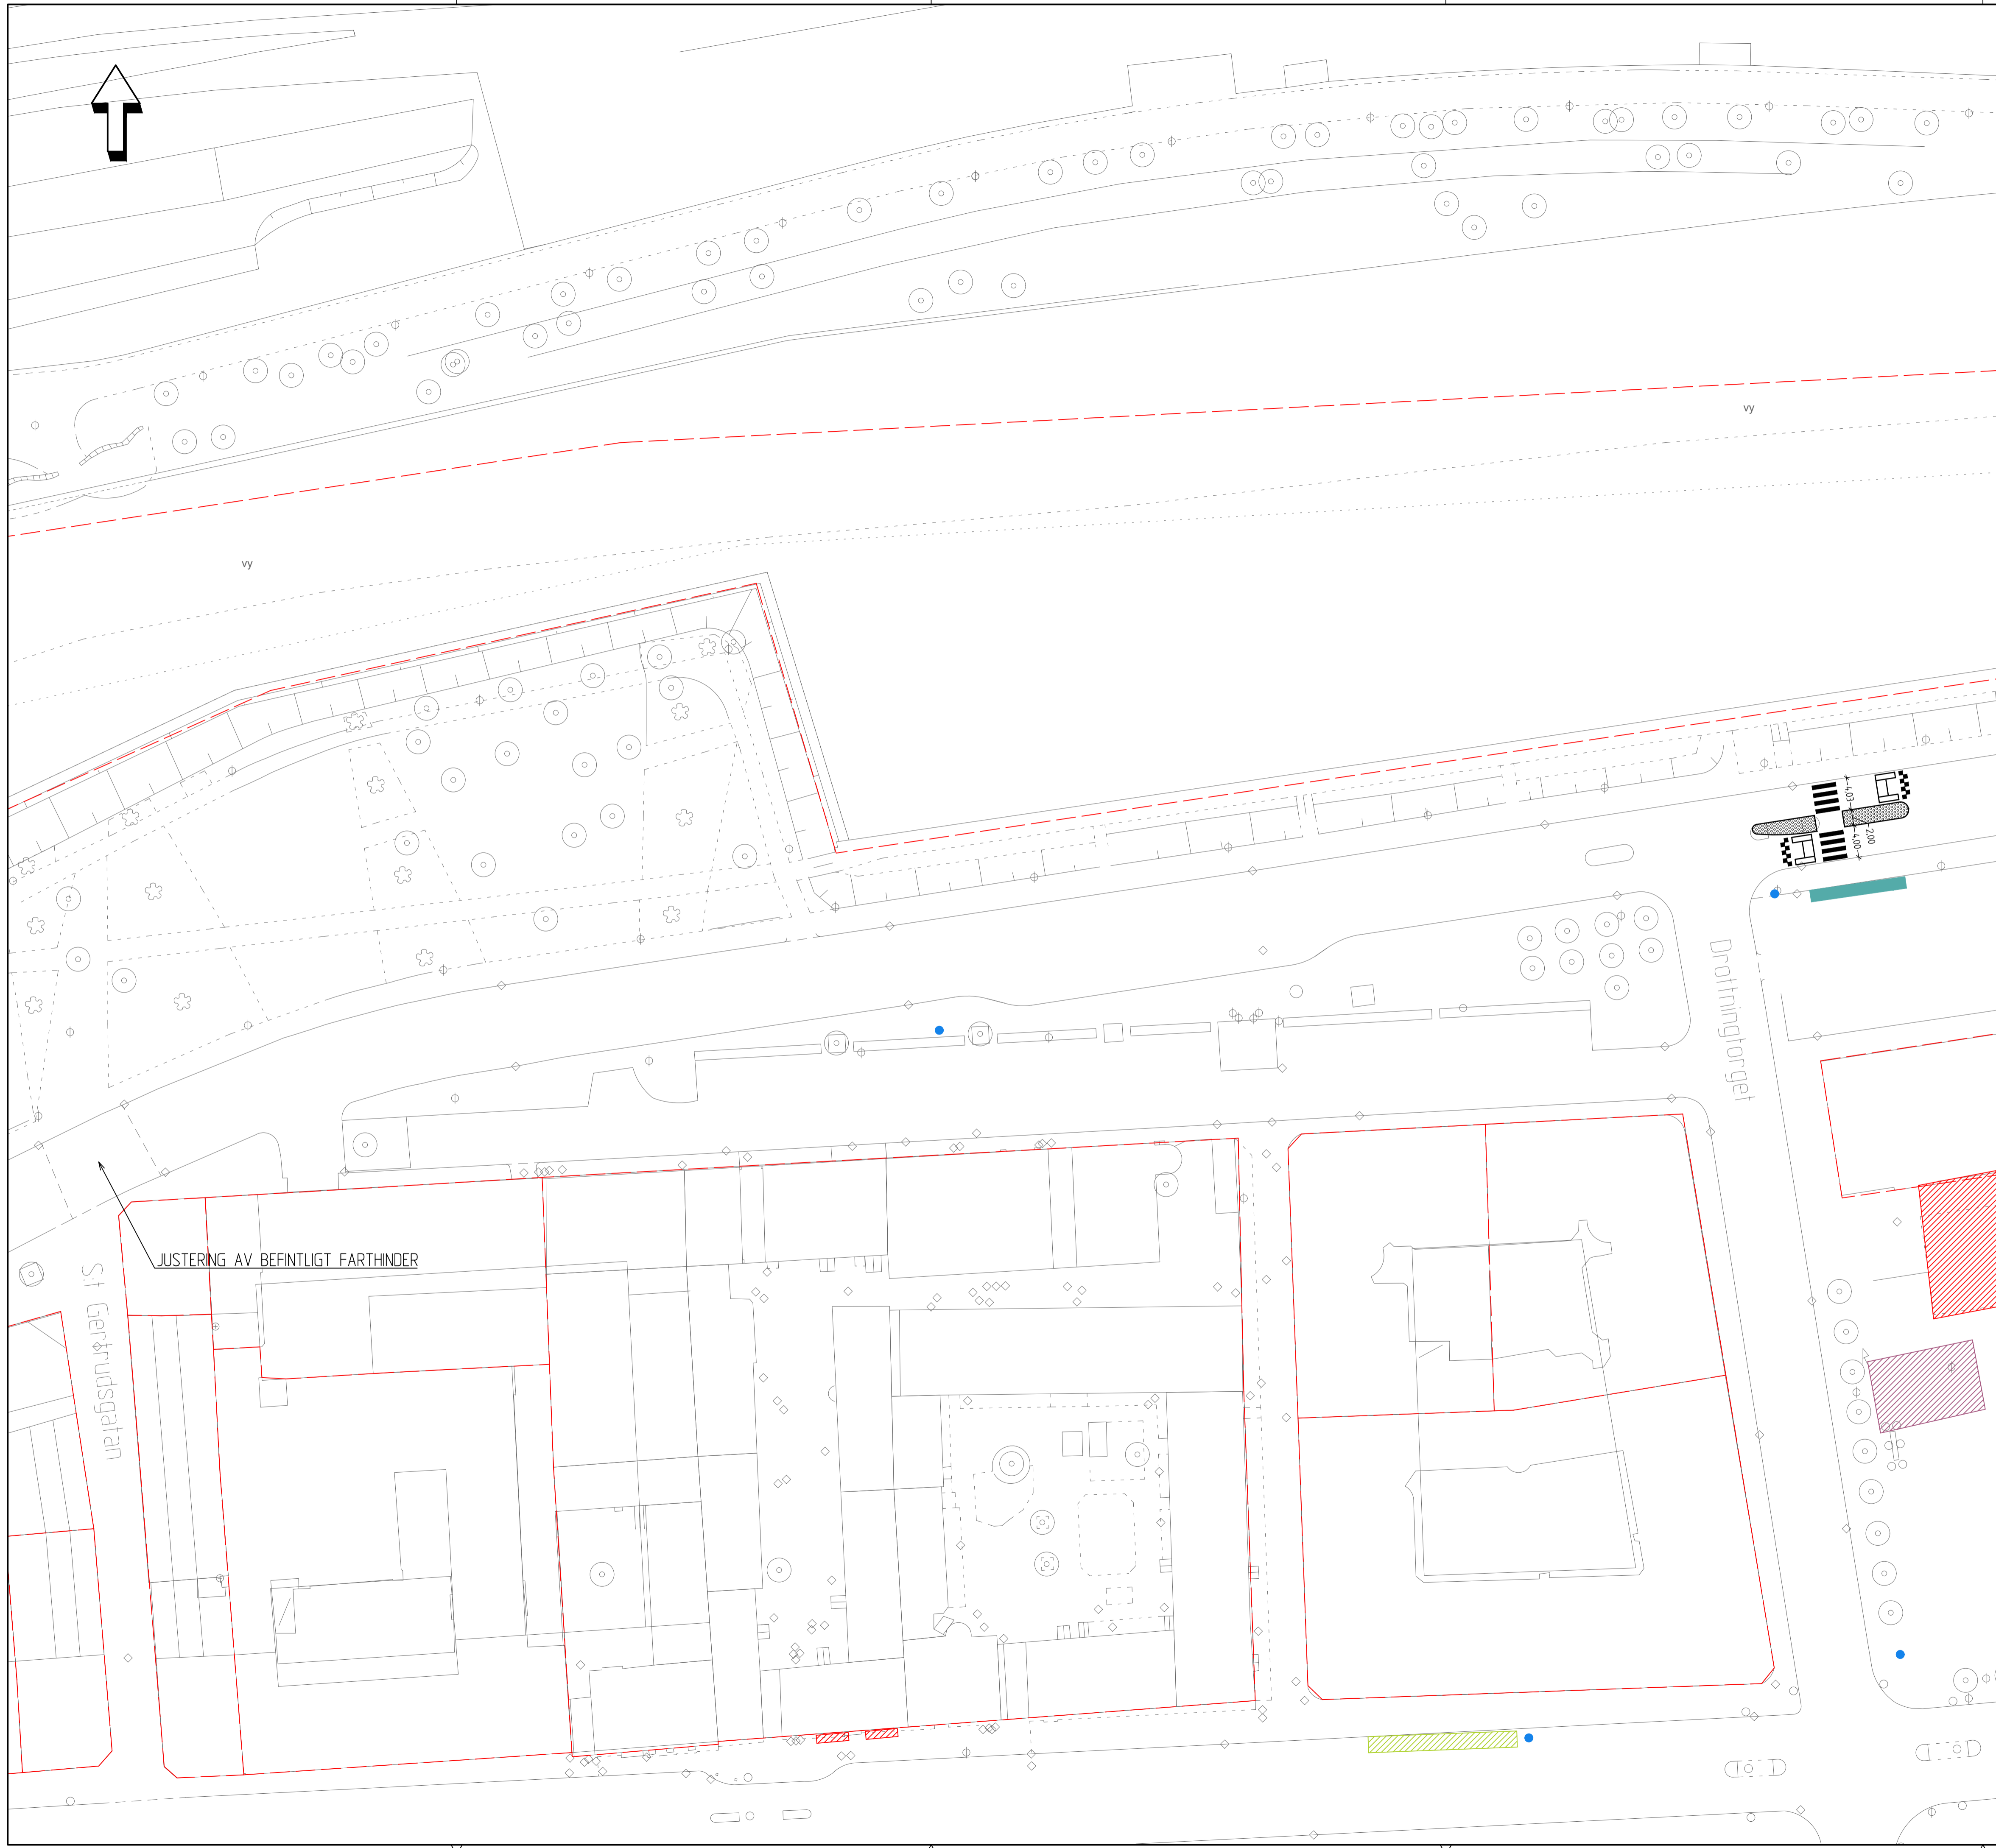

Plotcod: 13 06 26 17:29 Fil: G:\Projekt\GK PC ADM (Ings03)\Mallar\Standardutdrag\03-Teknik\031-F0\031-CAD\1\RIDef\A1-UTF 01.dwg

TECKENFÖRKLARING

- PROJETERAT**
- NYTT UTFORMINGSFÖRSLAG
 - NYTT RÄCKE
 - NY BELÄGGNING GÅNGBANA
 - FLEXZON
 - BUSSHÅLLPLATS
 - GATSTEN/REFUG
 - ÖVERKÖRNINGSBAR YTA
 - ANGÖRINGSYTA FÖR STADSBUSS RESP. REGIONBUSS.
- BEFINTLIGT**
- VÄGMARKERING, SYMBOL
 - BEF. VÄDERSKYDD, TYP EDGY MALMÖ
 - 4-SEK NORMAL ÅTERANVÄNDS PÅ NYTT LÄGE
 - BUSSVÄDERSKYDD, 2,1*4,8 M UTAN FRONTGLAS
 - BUSSVÄDERSKYDD, 1,3*3,2 M
 - BUSSVÄDERSKYDD, 1,3*3,2 M UTAN FRONTGLAS
 - BUSSVÄDERSKYDD, 1,9*4 M
 - BUSSVÄDERSKYDD, 1,9*4 M UTAN FRONTGLAS
 - NYTT TRÄD
 - NYTT MINDRE TRÄD/ FRIVÄXANDE BUSKE
 - HÄCK
 - BÄNK RUNT TRÄDSTAM
 - CYKELPARKERING
- BEFINTLIGT**
- BEF. TRÄD/BUSKAGE FLYTTAS/RIVS
 - BEF. BELYSNING FLYTTAS/RIVS
 - BEF. INFOTAVLA RESP. REKLAMPELARE FLYTTAS/RIVS
 - BEF. KONSTVERK SOM REKOMMENDERAS FLYTT
 - HÄMTSTÄLLE AVFALLSKÄRL
 - HÄMTSTÄLLE FETTAVSKILJARE
 - HÄMTSTÄLLE SOPSUG
 - AVFALLSSTATION
 - REKLAMANORDNING
 - PÅGÅENDE BYGGPROJEKT
 - BEFINTLIG VÄGMARKERING
 - UPPLÅTELSEAVTAL UTESERVERING/VARUSKYLTNING - HÖGSÄSONG
 - UPPLÅTELSEAVTAL UTESERVERING/VARUSKYLTNING - LÄGSÄSONG
 - UPPLÅTELSEAVTAL MARKNADSPLATSER
 - HYRCYKLAR
 - GRÄNSER**
 - FASTIGHETSGRÄNS
- KOORDINATSYSTEM**
 Plan: SWEREF 99 13 30
 Höjd: RH2000
- SKALA 1:400, METER
-

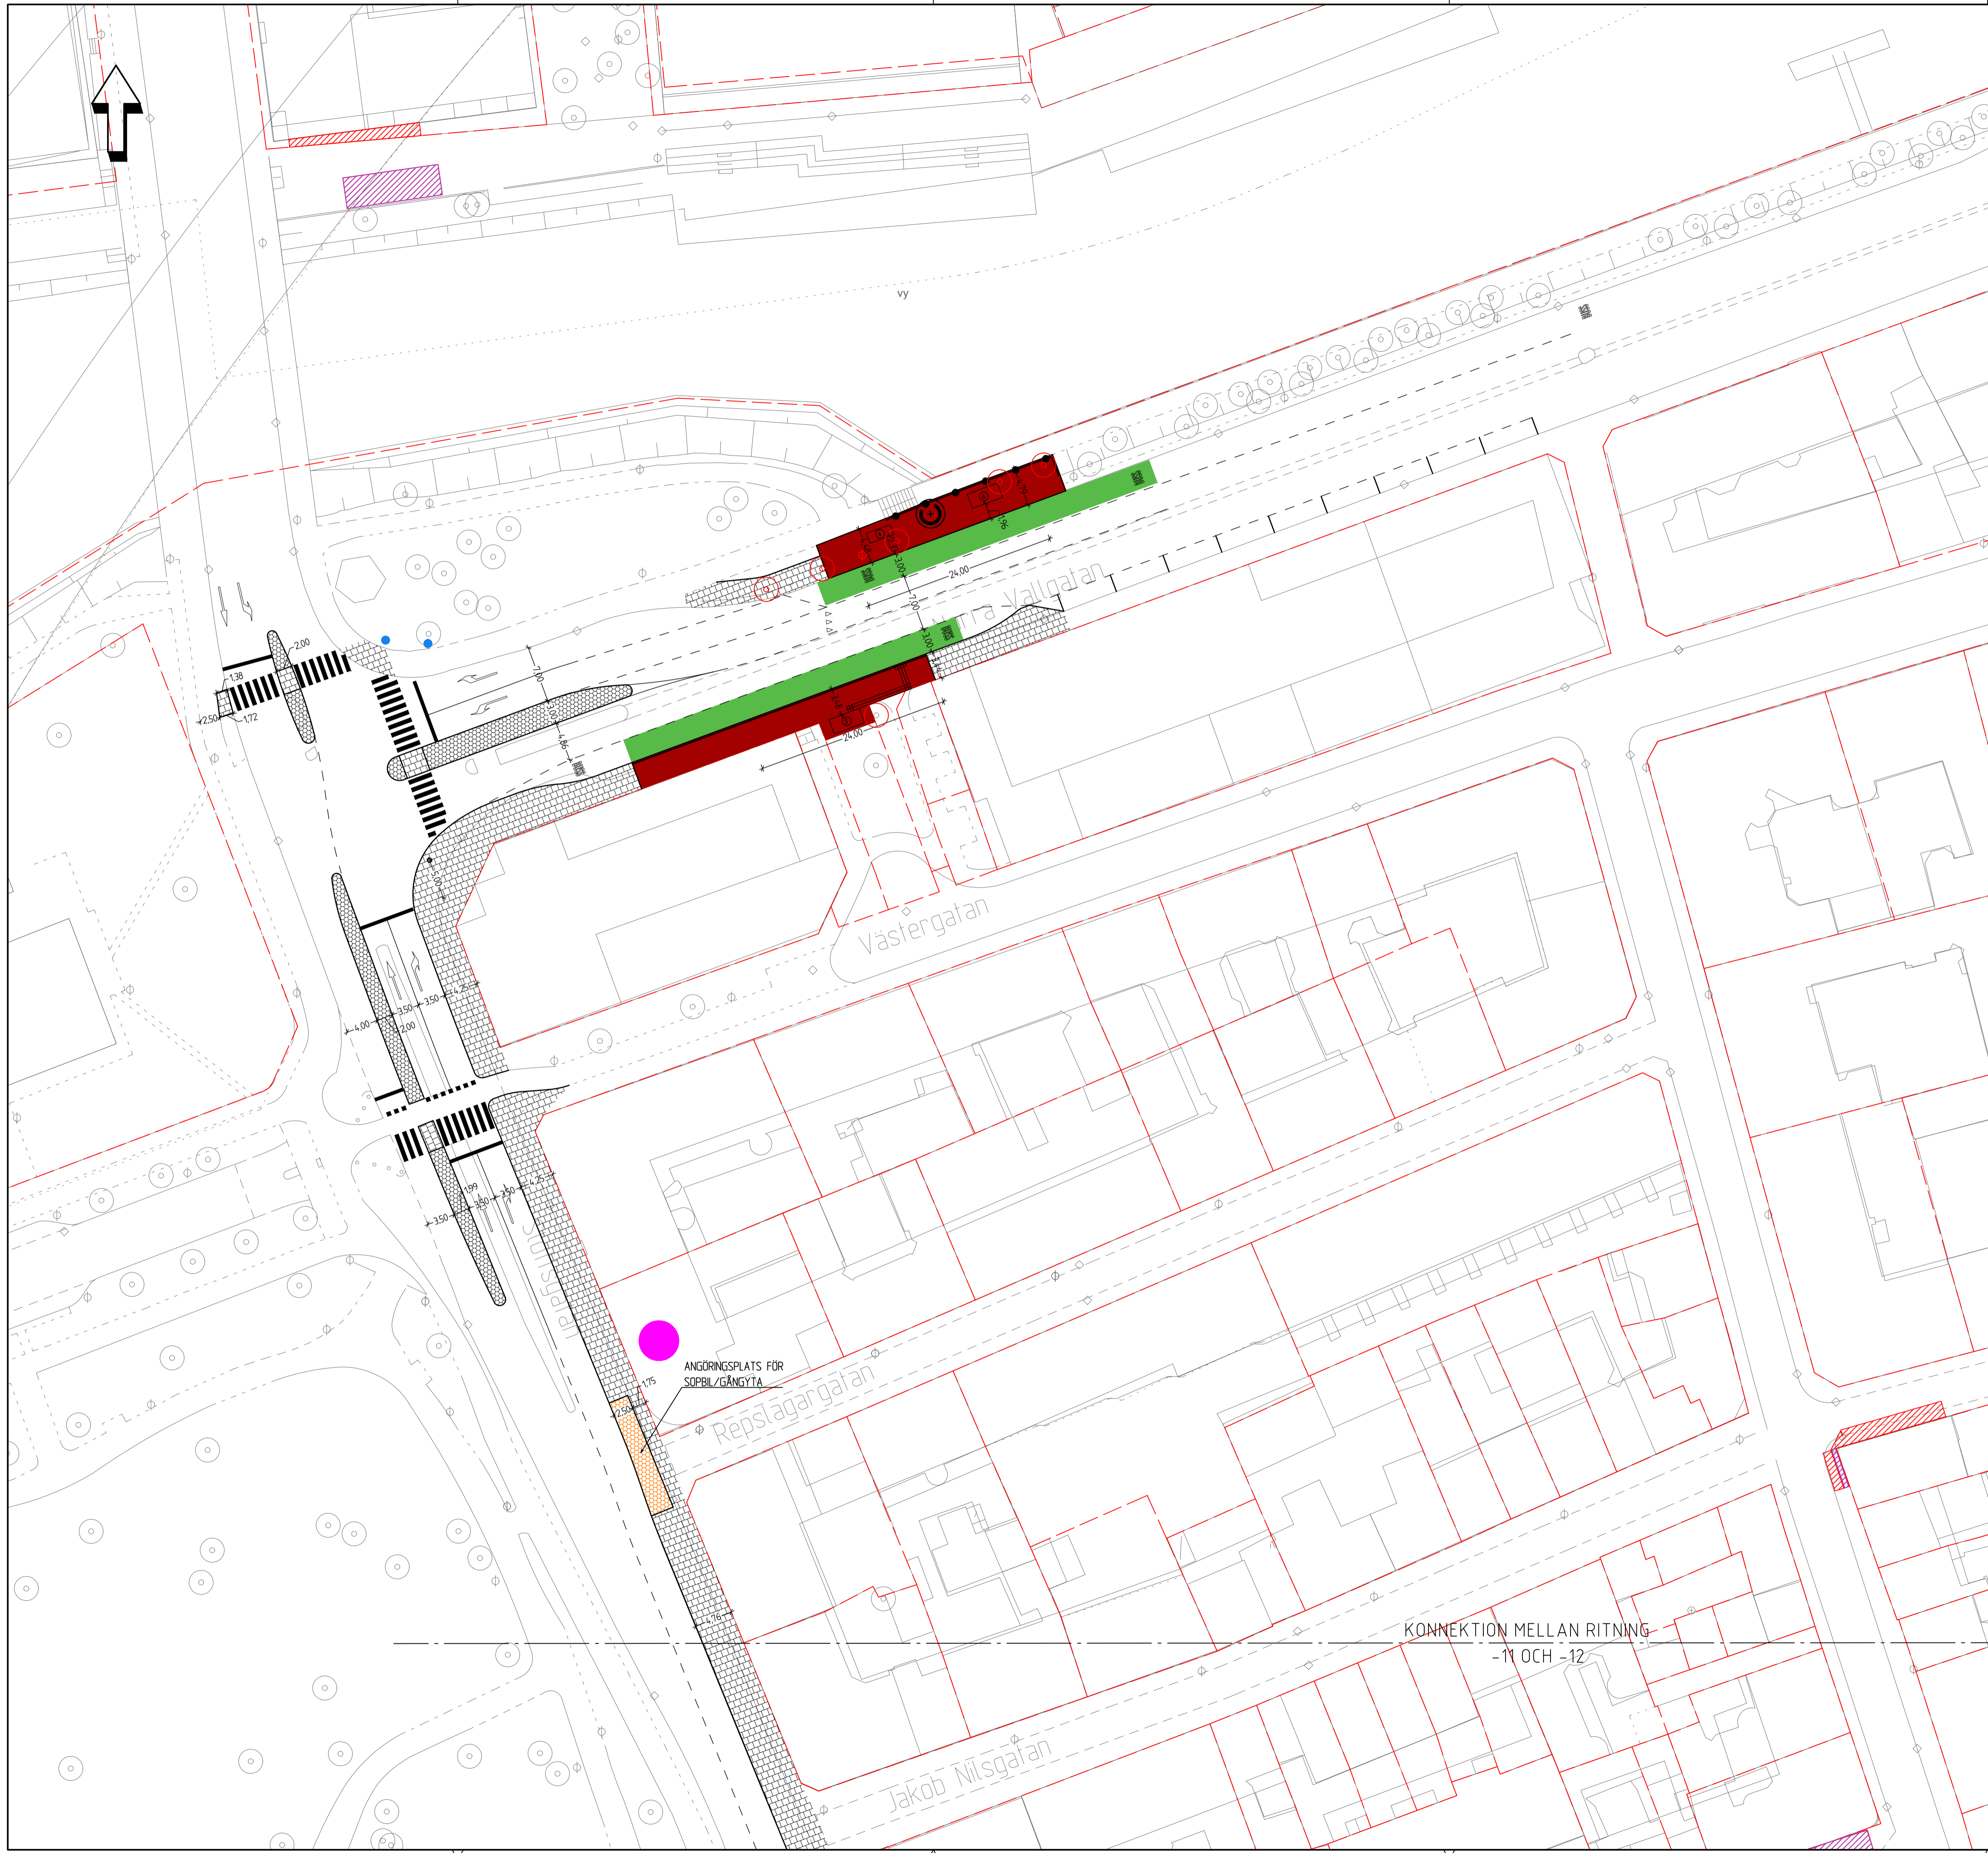

SLUTGILTIGT ÅTGÄRDSFÖRSLAG

MALMÖ STAD
 GATUKONTORET
 205 80 MALMÖ
 TELEFON 040 - 34 10 00

3317-3321, 3385
MEX 4, DELSTRÄCKA 2
 N VALLGATAN/SLOTTSGATAN
 ALTERNATIV 2
 DELSTRÄCKA D

Norconsult
 www.norconsult.se

PROJEKTLEDARE: J. BENGTESSON
 MALMÖ FASTSTÄLLD AV

PROJEKTOR: C. THIEL
 2022-06-29

GRANSKARE: S. KRIL
 SKALA: 1:400

FORMAT: A1
 RITNINGSNUMMER: A1-UTF ALT2-11

REV ANDRINGEN AVSER: _____

PROJEKTOR: _____

GRANSKAD AV: _____






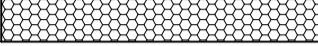
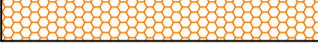

GODKÄND AV: _____




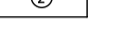

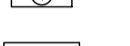
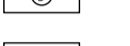





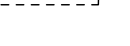
DATUM: _____

Plotkod: 13 06 26 17:29 Fil: G:\Projekt\GK PC ADM (Ings\3)\Mallar\Standarduppdrag 03 - Teknik\031-F031-CAD\1-RI\Def\A1-UTF 01.dwg














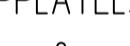
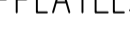
TECKENFÖRKLARING

PROJETERAT

-  NYTT UTFORMINGSFÖRSLAG
-  NYTT RÄCKE
-  NY BELÄGGNING GÅNGBANA
-  FLEXZON
-  BUSSHÅLLPLATS
-  GATSTEN/REFUG
-  ÖVERKÖRNINGSBAR YTA
-  ANGÖRINGSYTA FÖR STADSBUSS RESP. REGIONBUSS.

-  VÄGMARKERING, SYMBOL
-  BEF. VÄDERSKYDD, TYP EDGY MALMÖ
-  4-SEK NORMAL ÅTERANVÄNDS PÅ NYTT LÄGE
-  BUSSVÄDERSKYDD, 2,1+4,8 M UTAN FRONTGLAS
-  BUSSVÄDERSKYDD, 1,3+3,2 M
-  BUSSVÄDERSKYDD, 1,3+3,2 M UTAN FRONTGLAS
-  BUSSVÄDERSKYDD, 1,9+4 M
-  BUSSVÄDERSKYDD, 1,9+4 M UTAN FRONTGLAS
-  NYTT TRÄD
-  NYTT MINDRE TRÄD/ FRIVÄXANDE BUSKE
-  HÄCK
-  BÄNK RUNT TRÄDSTAM
-  CYKELPARKERING

BEFINTLIGT

-  BEF. TRÄD/BUSKAGE FLYTTAS/RIVS
-  BEF. BELYSNING FLYTTAS/RIVS
-  BEF. INFOTAVLA RESP. REKLAMPELARE FLYTTAS/RIVS
-  BEF. KONSTVERK SOM REKOMMENDERAS FLYTT
-  HÄMTSTÄLLE AVFALLSKÄRL
-  HÄMTSTÄLLE FETTAVSKILJARE
-  HÄMTSTÄLLE SOPSUG
-  AVFALLSSTATION
-  REKLAMANORDNING
-  PÅGÅENDE BYGGPROJEKT
-  BEFINTLIG VÄGMARKERING
-  UPPLÅTELSEAVTAL UTESERVERING/VARUSKYLTNING - HÖGSÄSONG
-  UPPLÅTELSEAVTAL UTESERVERING/VARUSKYLTNING - LÅGSÄSONG
-  UPPLÅTELSEAVTAL MARKNADSPATSER
-  HYRCYKLAR


GRÄNSER

-  FASTIGHETSGRÄNS

KOORDINATSYSTEM

Plan: SWEREF 99 13 30
Höjd: RH2000

SKALA 1:400, METER

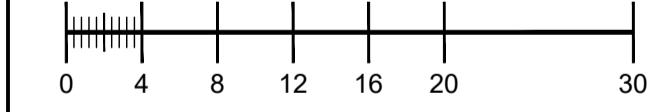

SLUTGILTIGT ÅTGÄRDSFÖRSLAG



 MALMÖ STAD
GATUKONTORET
205 80 MALMÖ
TELEFON 040 - 34 10 00

3317-3321, 3385
MEX 4, DELSTRÄCKA 2
SLOTTSGATAN
ALTERNATIV 2
DELSTRÄCKA D

Norconsult
www.norconsult.se

UTFORMINGSPLAN

PROJEKTLEDARE J. BENGTTSSON	PROJEKTOR S. KRIL	GRANSKARE S. KRIL	FORMAT A1	ARKIVERINGSFÖLJD
MALMÖ FASTSTÄLLD AV	2022-06-29	SKALA 1:400	RITNINGSNUMMER A1-UTF ALT2-12	REV

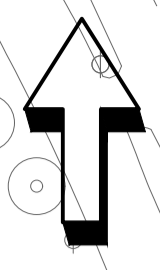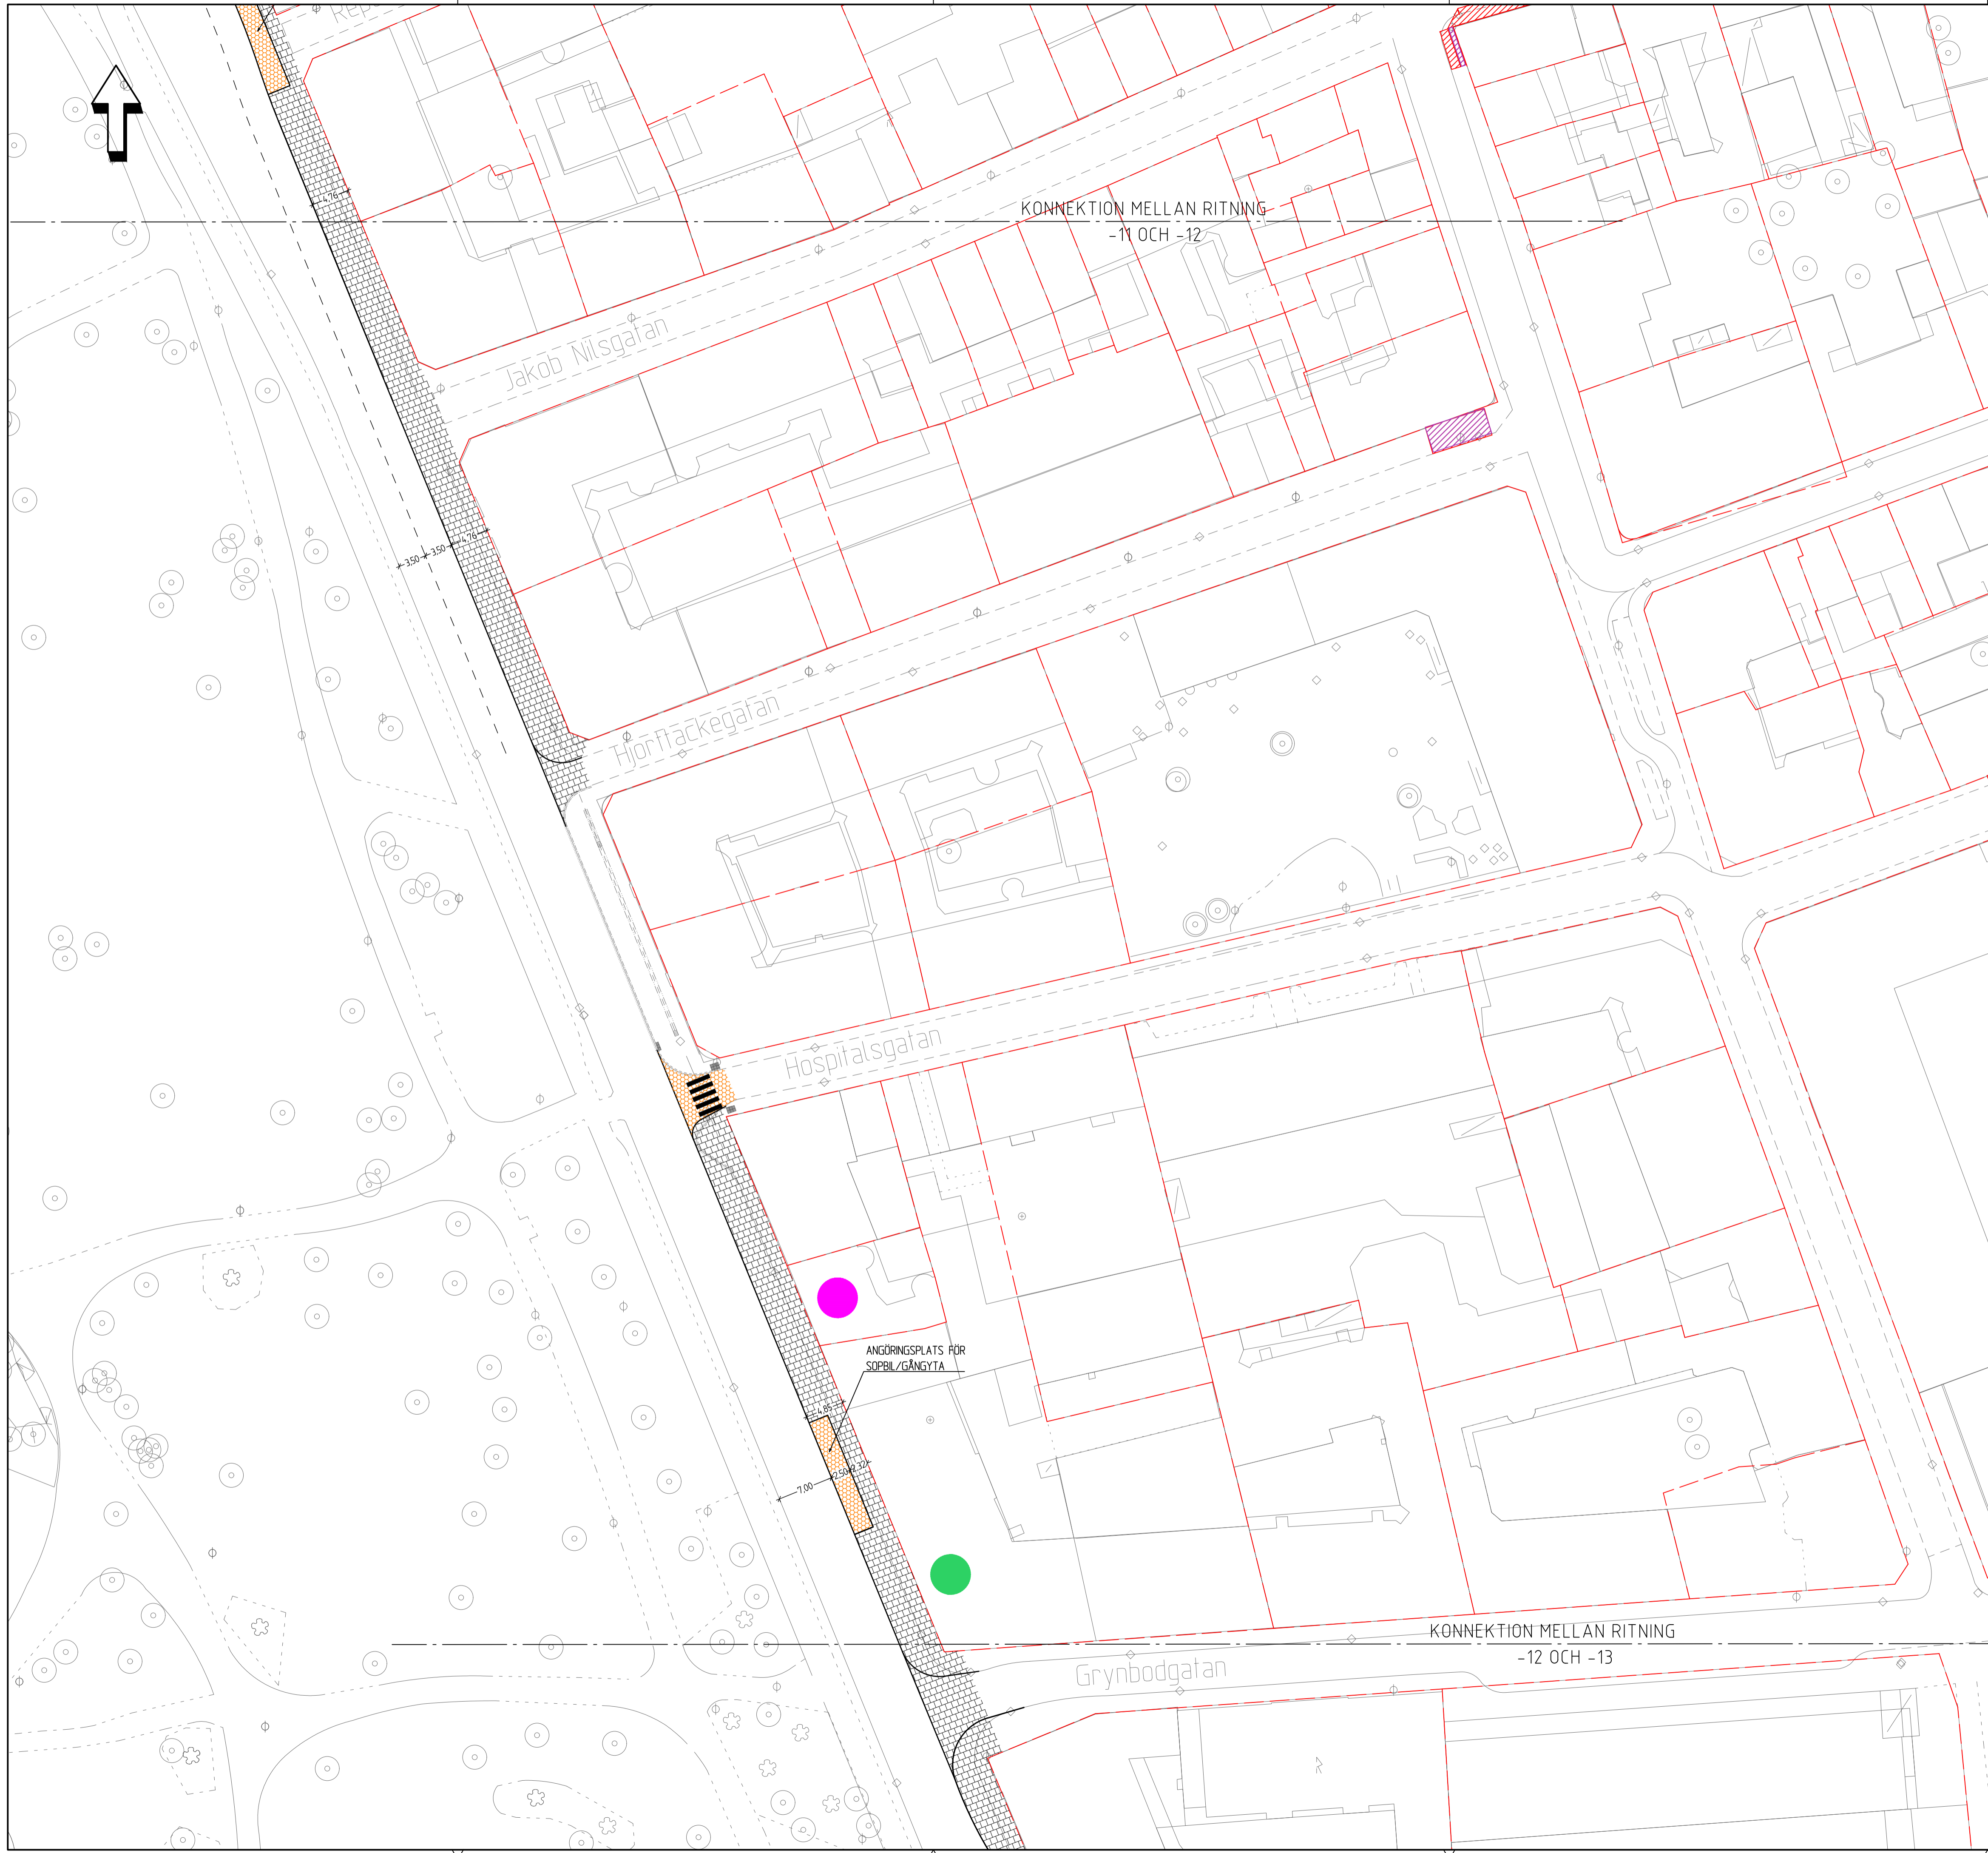

KONNEKTION MELLAN RITNING
-11 OCH -12

KONNEKTION MELLAN RITNING
-12 OCH -13

ANGÖRINGSPLATS FÖR
SOPBIL/GÄNGYTA

TECKENFÖRKLARING

PROJETERAT

- NYTT UTFORMINGSFÖRSLAG
- NYTT RÄCKE
- NY BELÄGGNING GÅNGBANA
- FLEXZON
- BUSSHÄLLPLATS
- GATSTEN/REFUG
- ÖVERKÖRNINGSBAR YTA
- ANGÖRINGSYTA FÖR STADSBUSS RESP. REGIONBUSS.

- VÄGMARKERING, SYMBOL
- BEF. VÄDERSKYDD, TYP EDGY MALMÖ
- 4-SEK NORMAL ÅTERANVÄNDS PÅ NYTT LÄGE
- BUSSVÄDERSKYDD, 2,1+4,8 M UTAN FRONTGLAS
- BUSSVÄDERSKYDD, 1,3+3,2 M
- BUSSVÄDERSKYDD, 1,3+3,2 M UTAN FRONTGLAS
- BUSSVÄDERSKYDD, 1,9+4 M
- BUSSVÄDERSKYDD, 1,9+4 M UTAN FRONTGLAS
- NYTT TRÄD
- NYTT MINDRE TRÄD/ FRIVÄXANDE BUSKE
- HÄCK
- BÄNK RUNT TRÄDSTAM
- CYKELPARKERING

BEFINTLIGT

- BEF. TRÄD/BUSKAGE FLYTTAS/RIVS
- BEF. BELYSNING FLYTTAS/RIVS
- BEF. INFOTAVLA RESP. REKLAMPELARE FLYTTAS/RIVS
- BEF. KONSTVERK SOM REKOMMENDAS FLYTT
- HÄMTSTÄLLE AVFALLSKÄRL
- HÄMTSTÄLLE FETTAVSKILJARE
- HÄMTSTÄLLE SOPSUG
- AVFALLSSTATION
- REKLAMANORDNING
- PÅGÅENDE BYGGPROJEKT
- BEFINTLIG VÄGMARKERING
- UPPLÅTELSEAVTAL UTESERVERING/VARUSKYLTNING - HÖGSÄSONG
- UPPLÅTELSEAVTAL UTESERVERING/VARUSKYLTNING - LÄGSÄSONG
- UPPLÅTELSEAVTAL MARKNADSPLATSER
- HYRCYKLAR


GRÄNSER

FASTIGHETSGRÄNS

KOORDINATSYSTEM

Plan: SWEREF 99 13 30
Höjd: RH2000

SKALA 1:400, METER

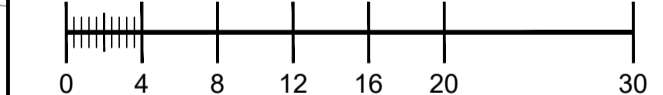

REV	ÄNDRINGEN AVSER	PROJEKTÖR	GRANSKAD AV	GODKÄND AV	DATUM
-----	-----------------	-----------	-------------	------------	-------

SLUTGILTIGT ÅTGÄRDSFÖRSLAG



MALMÖ STAD
GATUKONTORET
205 80 MALMÖ
TELEFON 040 - 34 10 00

3317-3321, 3385
MEX 4, DELSTRÄCKA 2
SLOTTSGATAN/Stora Nygatan
ALTERNATIV 2
DELSTRÄCKA D

Norconsult
www.norconsult.se

UTFORMINGSPLAN

PROJEKTLEDARE J. BENGSSON	PROJEKTÖR C. THIEL	GRANSKARE S. KRIL	FORMAT A1	ARKIVERINGSFÖLJD
MALMÖ FASTSTÄLLD AV	2022-06-29	SKALA 1:400	RITNINGNUMMER A1-UTF ALT2-13	REV

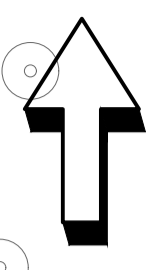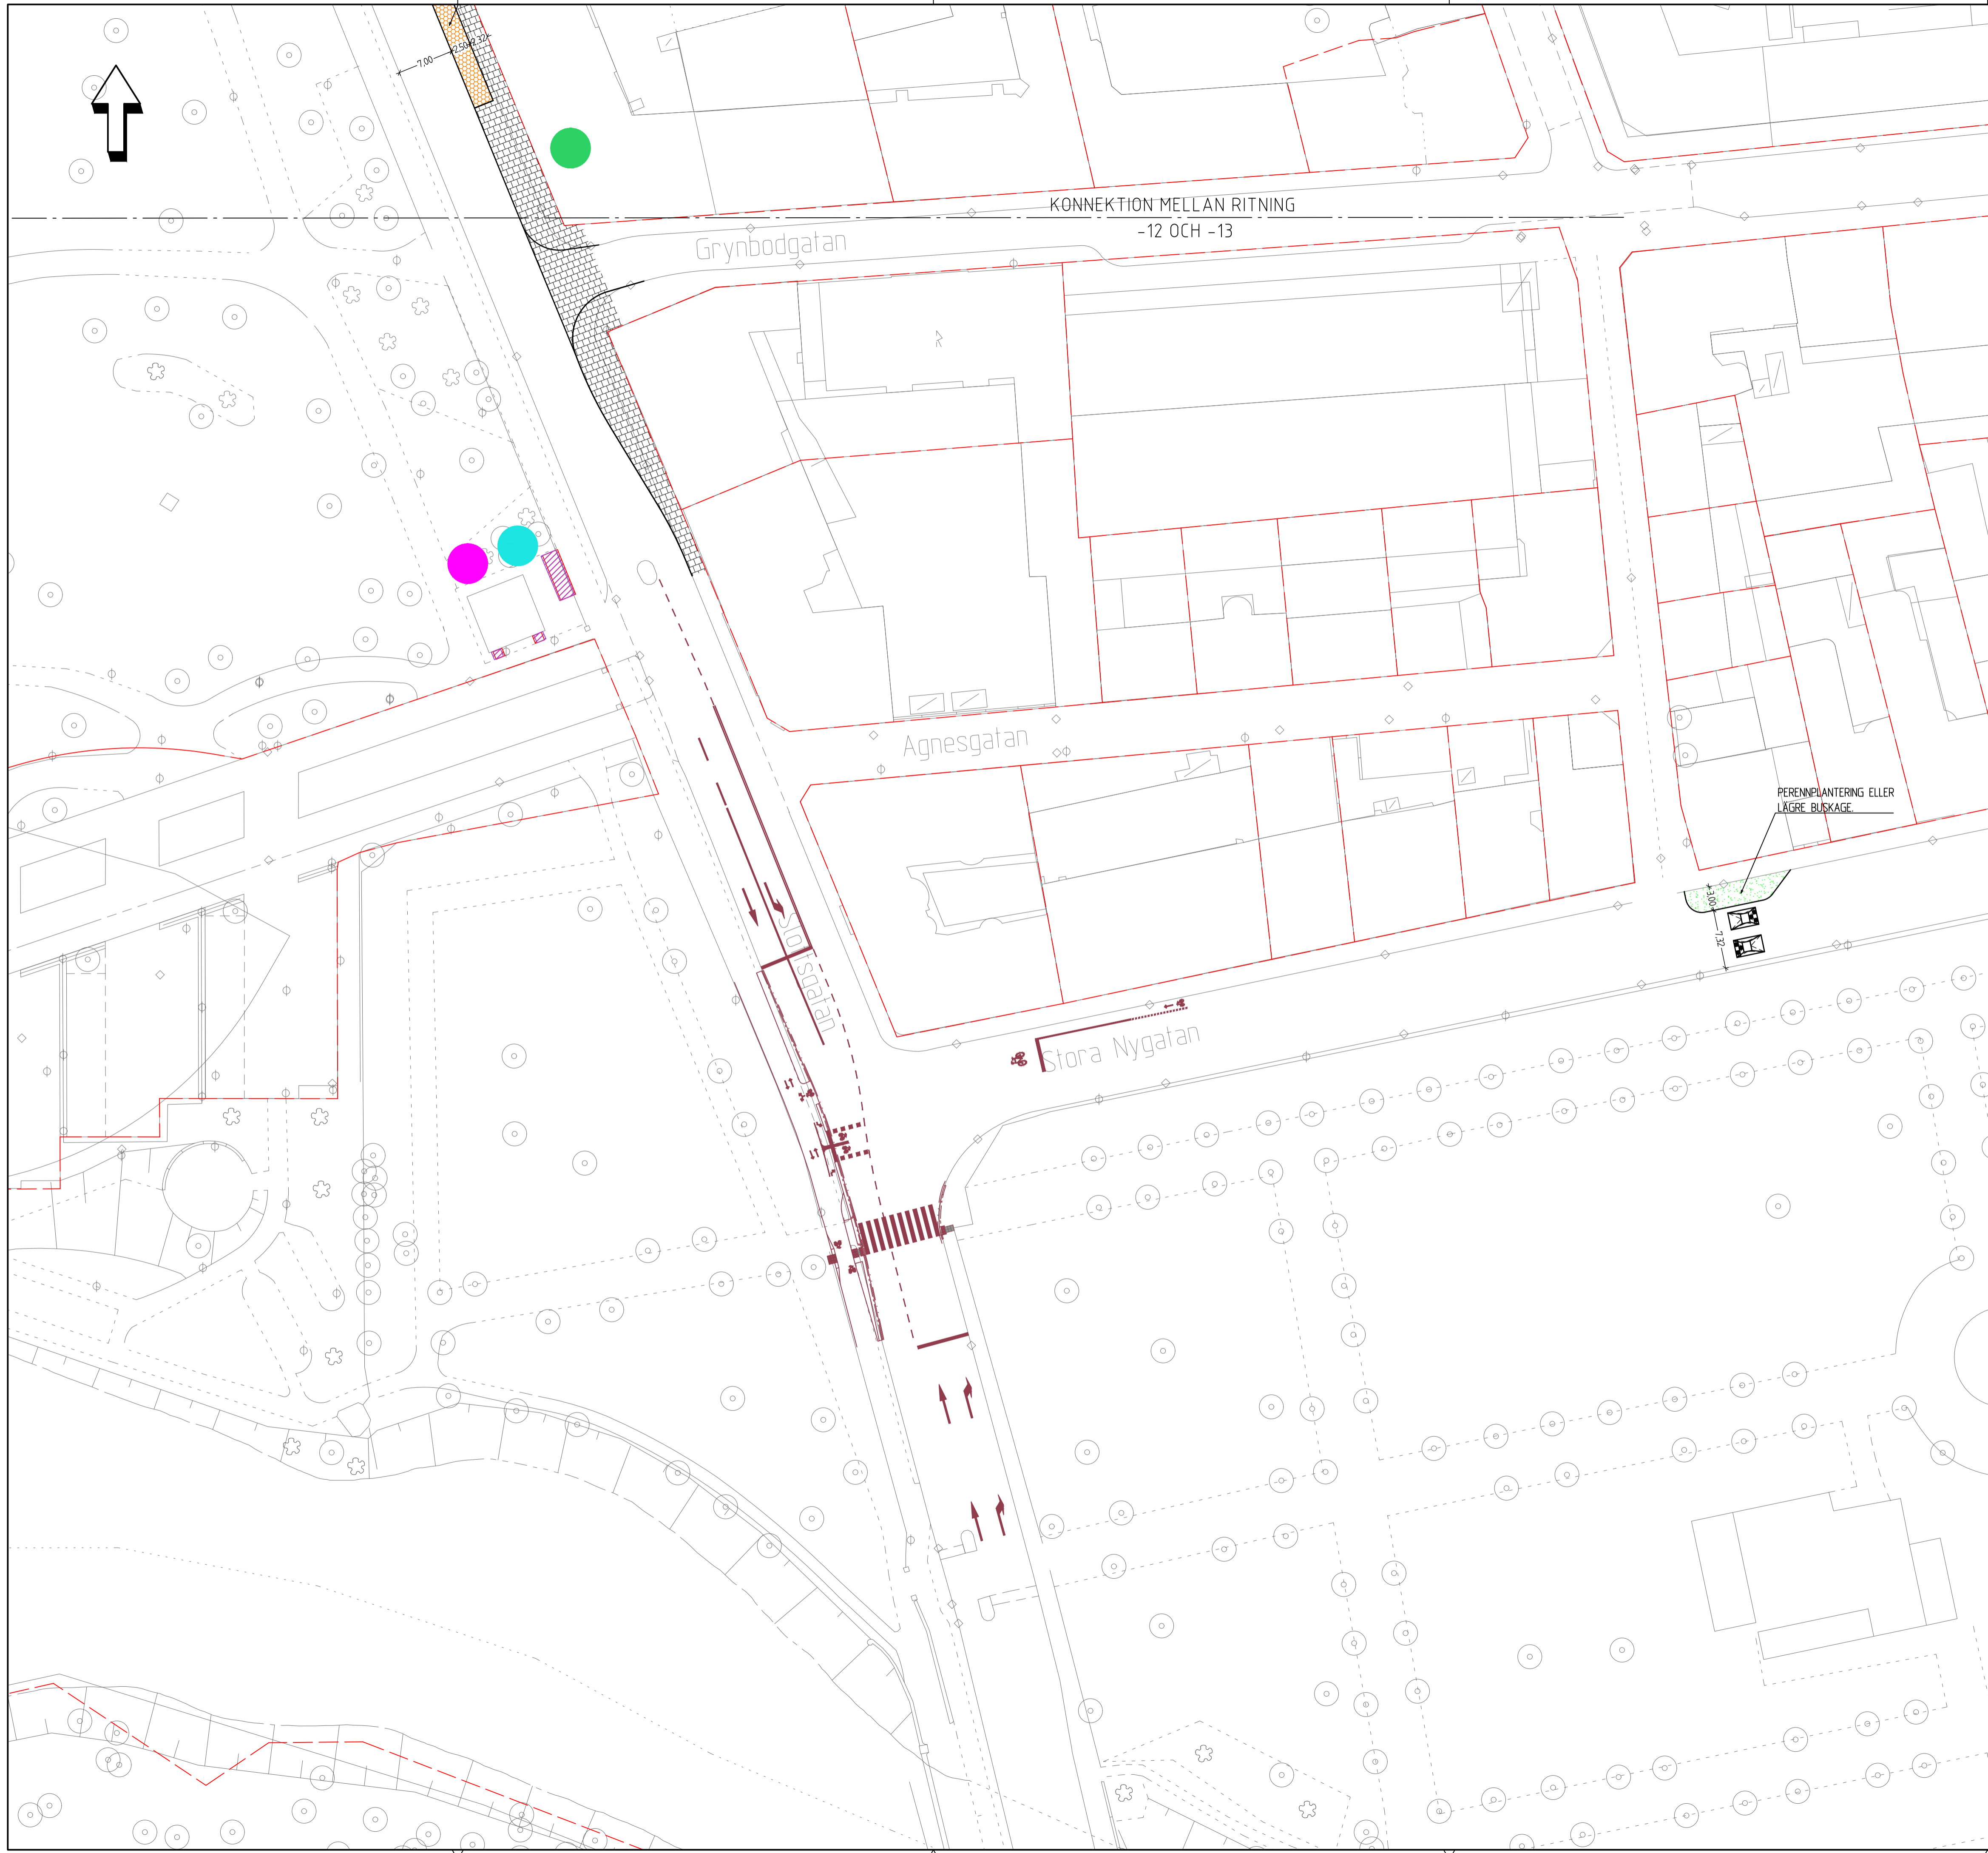

Plotcod: 13 06 26 17:29 File: G:\Projekt\GK PC ADM (Ings03)\Mallar\Standarduppdrag 03-Teknik\031-F01-CAD\1-UT\1-UTF 01.dwg