







PLAN 10

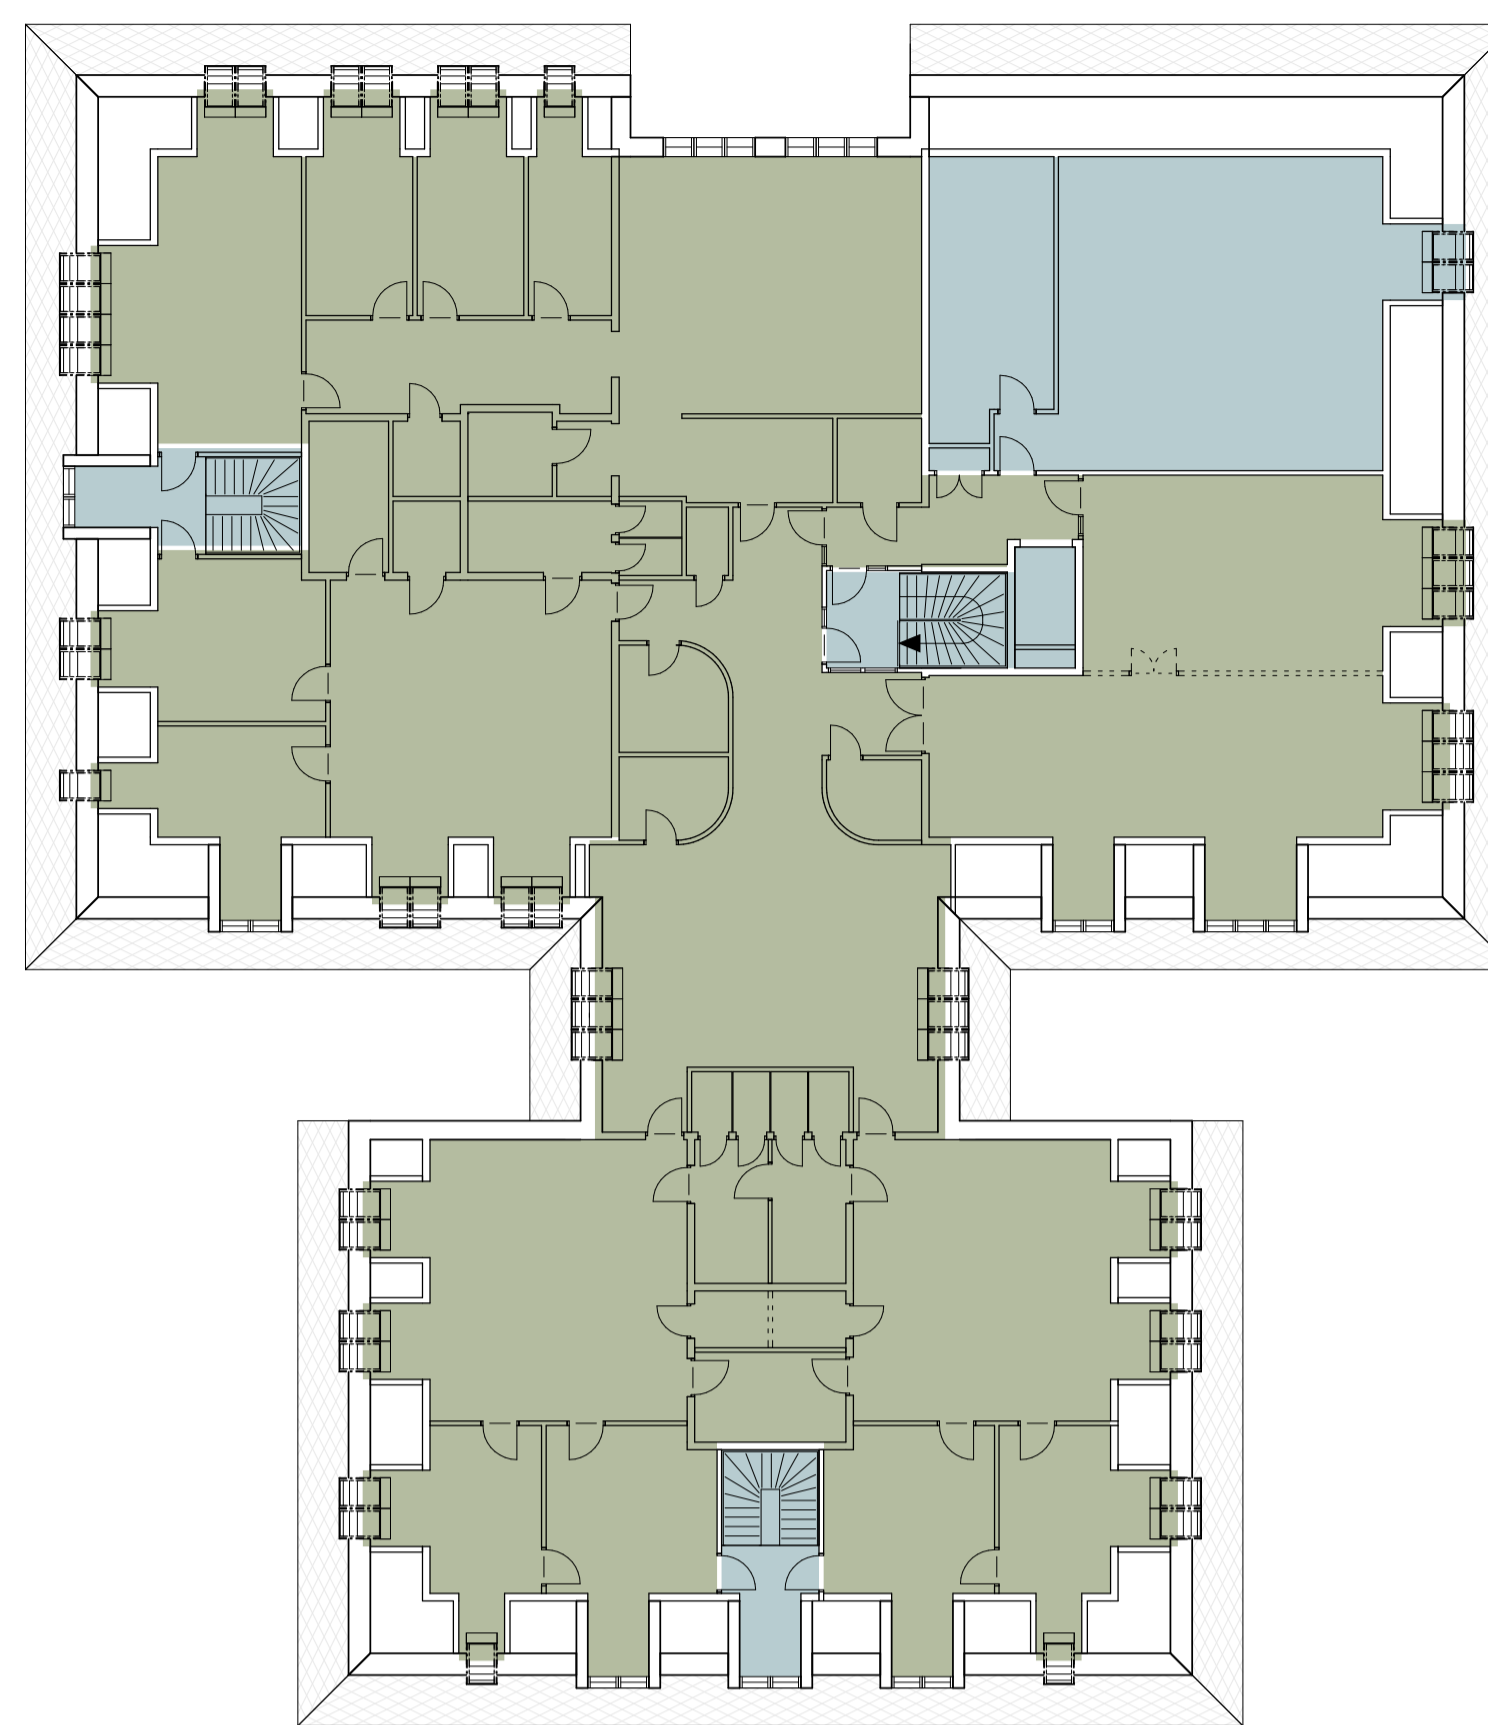

PLAN 11

LOA & ÖVA		
Area	Areatyp	Plan
673 m ²	LOA - FSK	Plan 10
817 m ²	LOA - FSK	Plan 11
1490 m ²		
104 m ²	LOA - STORKÖK	Plan 10
104 m ²		
72 m ²	LOA -FRD	Plan 10
72 m ²		
112 m ²	ÖVA	Plan 10
149 m ²	ÖVA	Plan 11
261 m ²		

- LOA - FSK
- LOA - STORKÖK
- LOA -FRD
- ÖVA

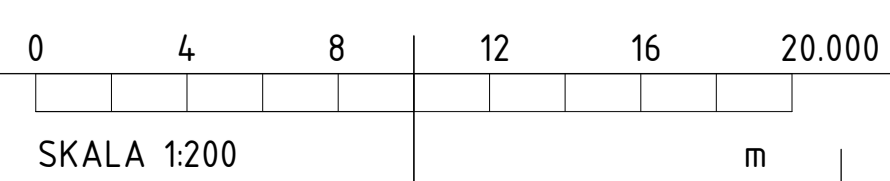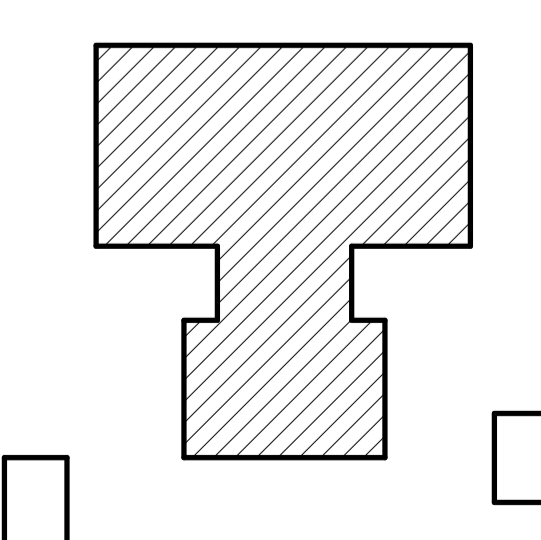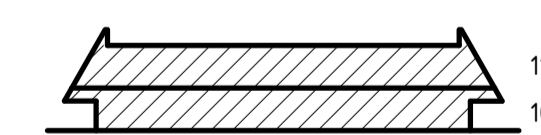

A	PM 01	2022-12-01	AN
BET	ÄNDRINGEN AVSER	DATUM	SIGN
PROGRAMHANDLING			
		Malmö stad Stadsfastigheter	
HÄSTHAGENS FÖRSKOLA NYBYGGNAD FÖRSKOLA			PROJEKT NR. 9601
här!			
FÖRETAG Här Malmö AB		TEL. 040-599400	
UPPDRAGSNUMMER 22026	RITAD AV AN/NS	HÄNDLAGGARE -	
DATUM 2022-09-15	REV. DATUM 2022-12-01	ANSVARIG ANNIKA LJUNG	
EXCELLENSEN 6, MALMÖ			
YTBERÄKNING LOA & ÖVA			
OBJEKTSNUMMER 1062	BYGGNAD	PLAN	DEL
SKALA 1:200	NUMMER A-49-1-02	UNDERGRUPP	DISCIPLIN A
		BET	A

2022-12-01 16:32:13