
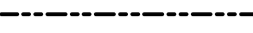
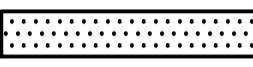
 









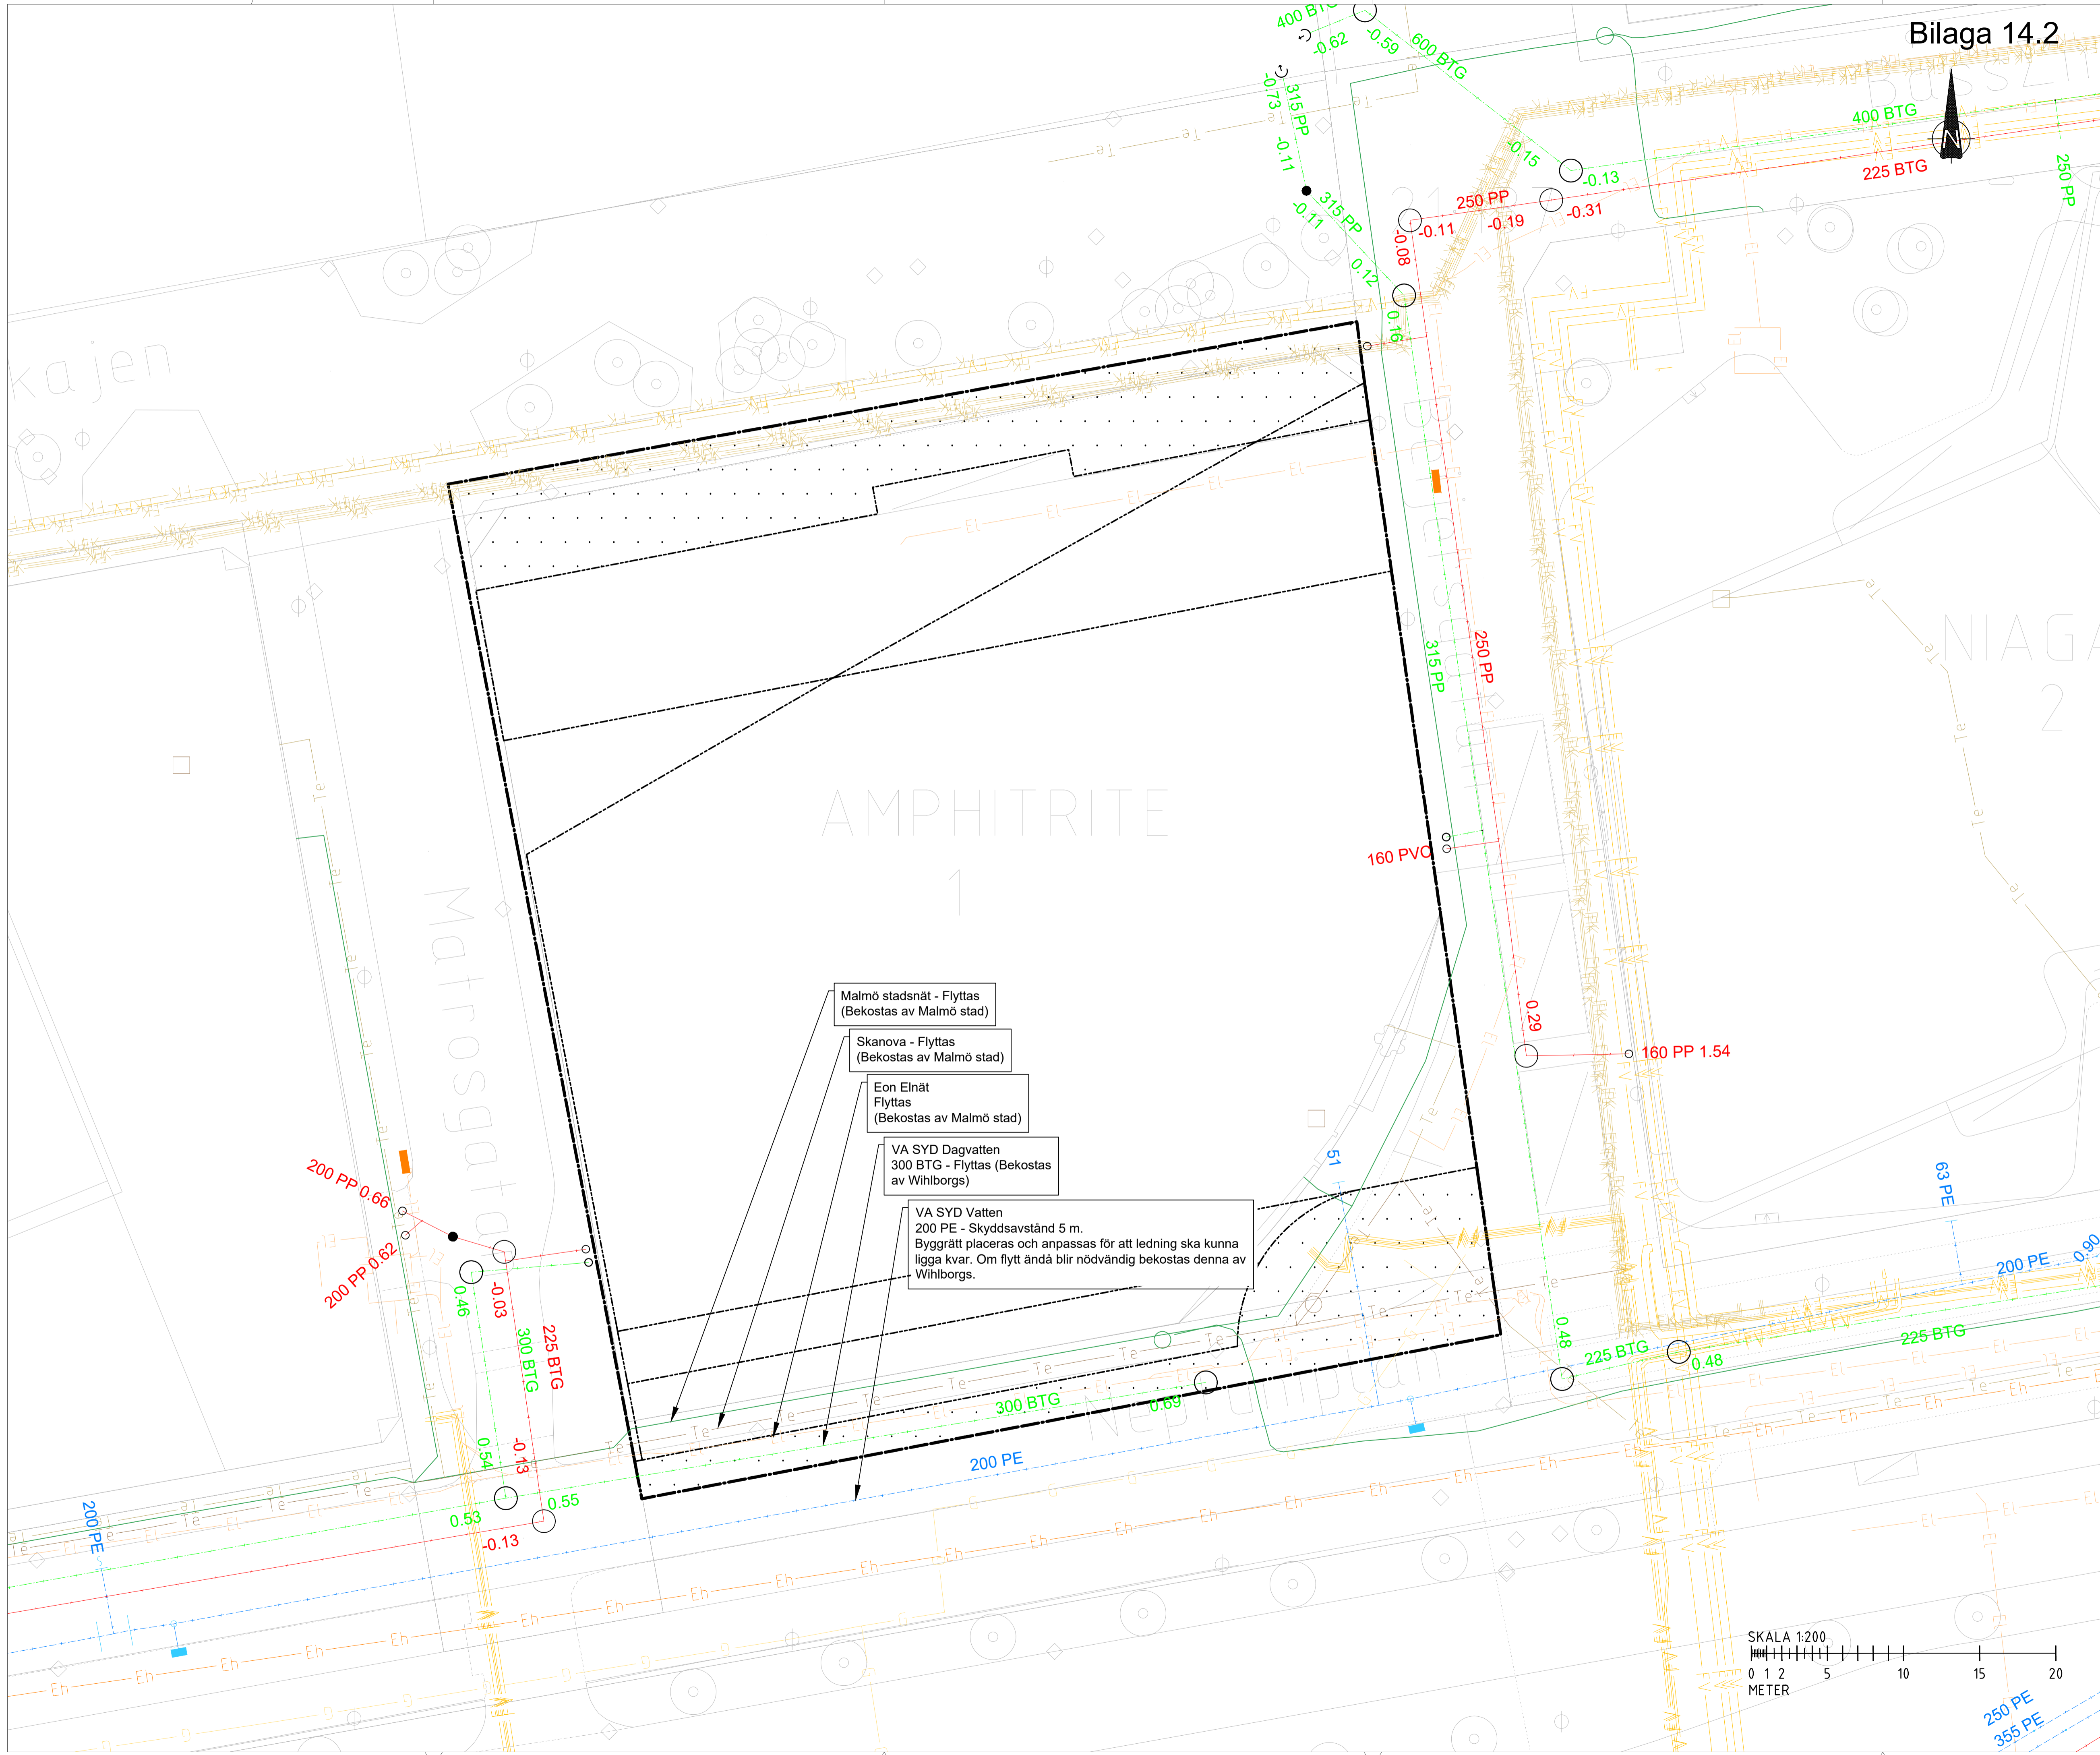


**FÖRKLARINGAR**

-  PLANOMRÅDESGRÄNS
-  EGENSKAPSGRÄNS
-  MARKEN FÅR INTE FÖRSES MED BYGGNAD
-  BEF. DAGVATTENLEDN.
-  BEF. SPILLVATTENLEDN.
-  BEF. VATTENLEDN. SÄKERHETSAVSTÅND 5 m
-  BEF. GASLEDNING
-  BEF. FJÄRRVÄRME
-  BEF. FJÄRRKYLA
-  BEF. TELEKABEL INMÄTT
-  BEF. TELEKABEL OINMÄTT
-  BEF. ELKABEL (BEVAKNING)
-  BEF. ELKABEL

**FÖRESKRIFTER**



AMPHITRITE  
1

Matrosgrat

Malmö stadsnät - Flyttas  
(Bekostas av Malmö stad)

Skanova - Flyttas  
(Bekostas av Malmö stad)

Eon Einät  
Flyttas  
(Bekostas av Malmö stad)

VA SYD Dagvatten  
300 BTG - Flyttas (Bekostas  
av Wihlborgs)


VA SYD Vatten  
200 PE - Skyddsavstånd 5 m.  
Byggrätt placeras och anpassas för att ledning ska kunna  
ligga kvar. Om flytt ändå blir nödvändig bekostas denna av  
Wihlborgs.

REV	ANT	ÄNDRINGEN AVSER	SIGN	DATUM

LEDNINGSKARTA  
**MALMÖ  
AMPHITRITE  
6657**

PLAN

PROJEKTÖR K. ANDERSSON	GRANSKAD
ANSVARIG K. ANDERSSON	UPPDRAG NR 6657

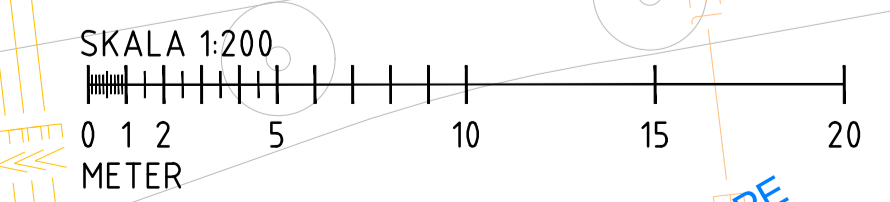

PROJEKTLEDARE VA SYD M. MONTELIUS	SKALA 1:200	DATUM 2024-11-18
FORMAT A1	RITNINGNUMMER	REV
PROJEKT NR 6657	-	-