

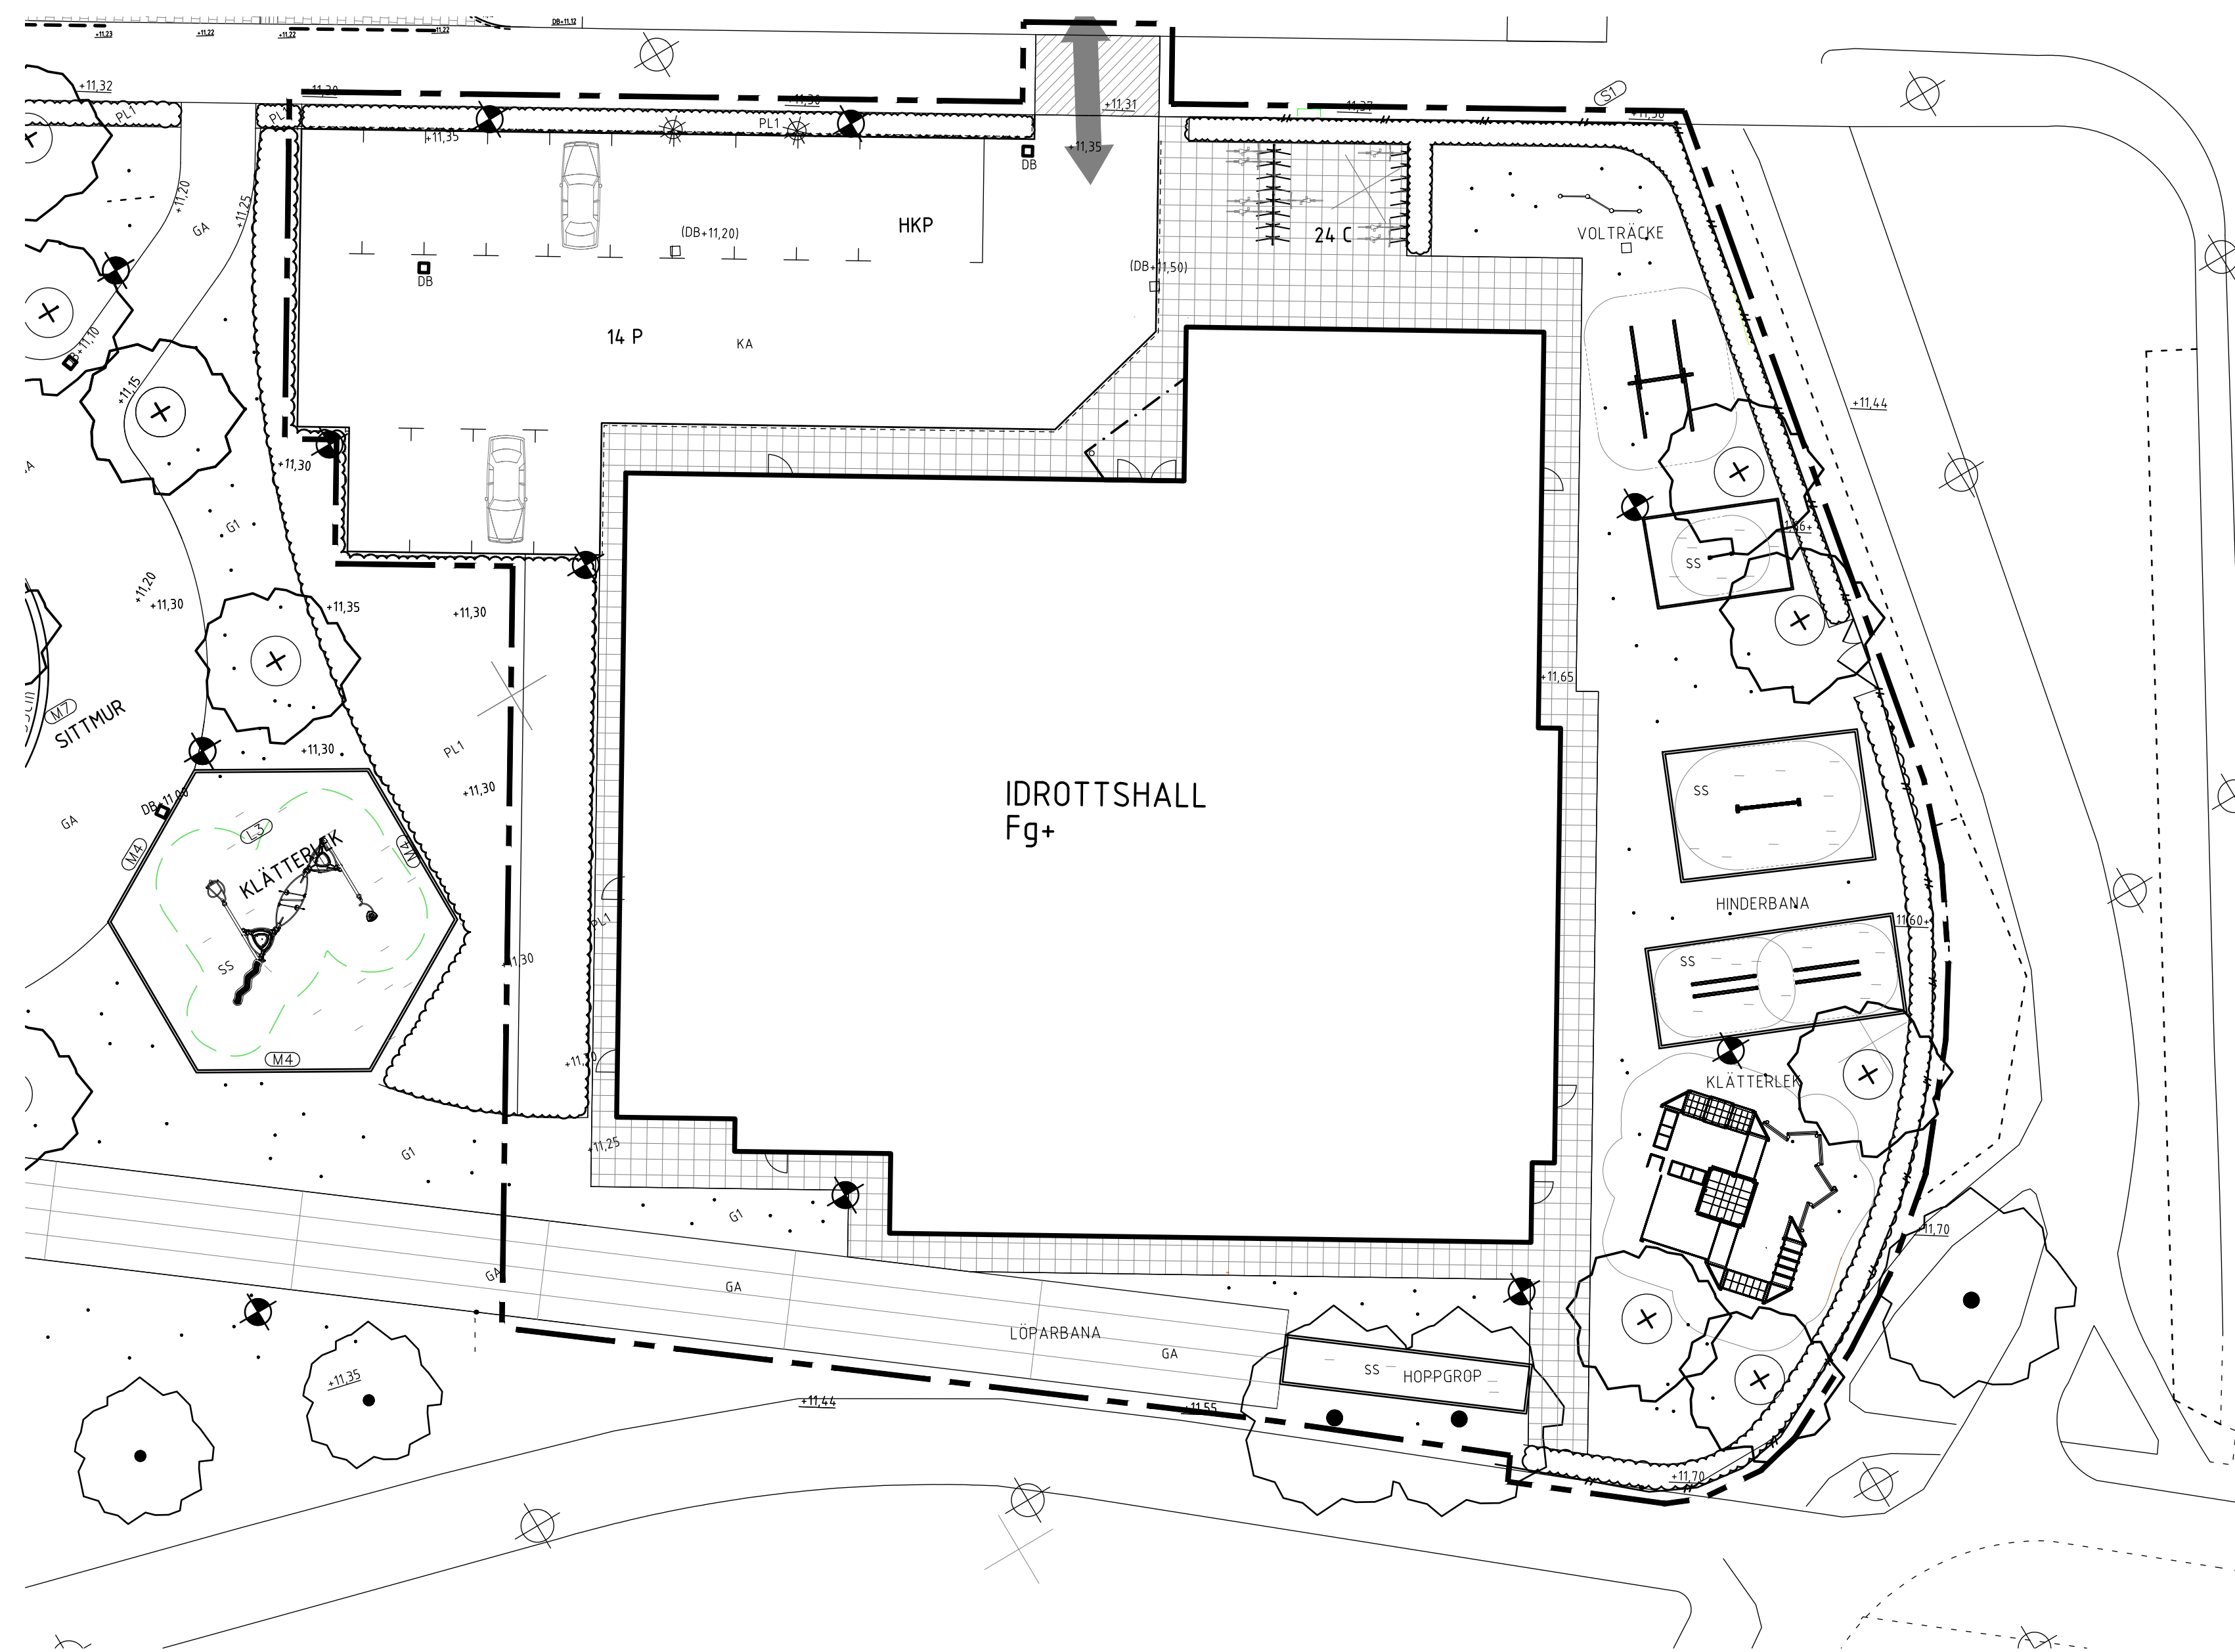


XREF: C:\Users\Jorgina\PROJEKT\ Djupadal 2016\UNDERLAG\TRESS-603409_201801310334\SV-51-P-0-6907.dwg \IdrottshallVA-40-P-0100-6907-A.dwg \UNDERLAG\DV-51-P-0-6917-VVA.dwg

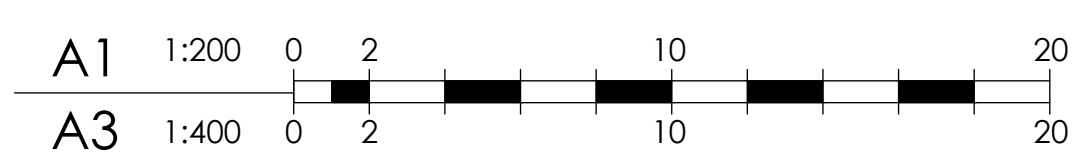

TECKENFÖRKLARING

- FASTIGHETSGRANS
 - GRANS FÖR ÅTGÄRDER I MARK REDDISAD 0,5M UTANFÖR DENSAMMA
 - TRÄD
 - BEFINTLIGT TRÄD
 - NYA TRÄD
 - KA GA
 - ASFALTYTA KÖRYTA / GYTA
 - BTGSTENSYTA GYTA
 - STRID SANDYTA
 - SMÅGATSTENSYTA
 - GRÄSYTA
 - BUSKYTA
 - MARKDETALJER
 - TRÄSARG
 - STAKET MM
 - BETONGKANTSTEN
 - NÄTSTANGSEL
 - GRIND
 - UTRUSTNING
 - CYKELSTÄLL, C/C 500 RAMLÄSNING
 - LEK- OCH IDROTTSUTRUSTNING
 - VOLTRÄCKE
 - KLÄTTERLEK
 - HINDERBANA
 - HINDERBANA
- HÖJDER, AVVATTNING
- FG+0,00 FÖRESLAGEN FÄRDIG GOLVHÖJD
 - +0,00 BEFINTLIG MARKHÖJD, ANSLUTNINGSHÖJD
 - +0,00 FÖRESLAGEN HÖJD
 - DB+0,00,00 BEF DAGVATTENBRUNN
 - DB-0,00,00 NY DAGVATTENBRUNN
- Höjder Z enligt RH2000
Koordinater XY enligt SWREF 991330
- STOLPBELYSNING
 - LADDSTOLPE

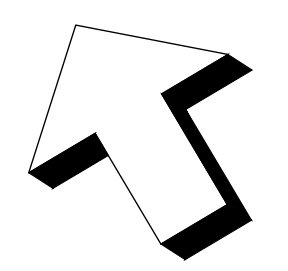

BET	ANT	ÄNDRINGEN AVSER	DATUM	SGN
SYSTEMHANDLING				
		Malmö stad Stadsfastigheter		
DJUPADALS SKOLA IDRHALL NYBYGGNATION				PROJEKT NR 7365
FÖRETAG era landskap i skåne ab		TEL 0708-461778		
UPPDRAGSNUMMER 201208	RITAD AV JC	HANDLAGGARE JC		
DATUM	REV. DATUM	ANSVARIG JC		
BLÄMOSSAN 1, MALMÖ MARK MARKPLANERINGSPLAN				
OBJEKTSNUMMER 1024	BYGGNAD	PLAN	DEL	DISCIPLIN L
SKALA 1:200	RITINGSNUMMER L-10-0-1005	BET		