

ALLMÄNNA ANVISNINGAR:

MÄTT ANGES I MILLIMETER.
PLUSHÖJDER ANGES I METER.
BEFINTLIG BYGGNAD EJ UPPMÄTT. RITNINGAR BASERADE PÅ ÄLDRA UNDERLAG.

FÖRKLARINGAR:


- 1 STRÄNGPRESSAT FASADTEGEL, SVENSKT FORMAT, FABRIKAT WIENERBERGER TEGEL, TYP 22213840 (RÖD RÄFFLAD), 4-SKIFTS MUNKFÖRBAND, SLÅT FOG HK131.
- 2 SOCKEL AV BETONG, LIKA BEFINTLIG
- 3 NYTT FÖNSTER I TRÄ/ALUMINIUM, KULÖR VIT, RAL 9016
- 4 NY PAPPTÄCKNING PÅ TAK, GRÅSVART LIKA BEFINTLIGT
- 5 NY VENTHUV, SVART, RAL 9005
- 6 NYTT ENTREPARTI, ROSTFRITT STÅL
- 7 NY TAKSARG AV TRÄ, MÅLAS SVART, NCS S 9000-N. PLÅTAVTÄCKNING, SVART, RAL 9005.
- 8 NY DÖRR, ROSTFRITT STÅL
- 9 NY DÖRR. KULÖR VIT LIKA BEF. DÖRR. SE UPPSTÄLLNINGSRITNING.
- 10 NYTT FÖNSTERPARTI I TRÄ/ALUMINIUM, KULÖR VIT LIKA BEF. FÖNSTER. SE UPPSTÄLLNINGSRITNING.
- 11 NY DÖRR. ROSTFRITT STÅL
- 12 MOSAIK PÅ BALKONGFRONT RENOVERAS. SE A-42-6-0001.
- 13 NYTT SMIDESRÄCKE KULÖR MÖRKGRÖN NCS S 7020-B70G
- 14 PLÅTINKLÄDNAD AV ELKABLAR FÖR SOLCELLER, KULÖR SVART, RAL 9005
- 15 BEF. SOLSKYDDSGARDIN DEMONTERAS OCH ÅTERMONTERAS I SAMBAND MED BYTE AV FÖNSTER
- 16 FASADSKYLTT RENOVERAS ENLIGT BESKRIVNING AVSEENDE HUSBYGGNADSARBETEN, HANDLING 11.11.
- 17 NYA SOLCELLER ENL. EL-HANDLING.
- DF DILATATIONSFOG I TEGELFASAD, 15 MM. SANDAS MED KULÖR LIKA FOGBRUKET I TEGELFASAD.

SMYGPLÅTAR OCH FÖNSTERBLECK FABRIKALSALKERADE I KULÖR LIKA FÖNSTER, VIT, RAL 9016.


NYA STUPRÖR OCH HÄNGRÄNNOR UTFÖRS I KULÖR SVART, RAL 9005.
VINDSKIVOR OCH KRÖNPLÅTAR UTFÖRS I KULÖR SVART, RAL 9005.
UTRUSTNING FÖR TAKSÄKERHET UTFÖRS I KULÖR SVART, RAL 9005.

HÄNVISNINGAR:


FÖR TAKSÄKERHET SE TAKPLANER A-41-1-AB0300 OCH A-41-1-CDE0300.
FÖR FASADARMATURER OCH FASADUR SE EL-HANDLINGAR. PRINCIPSNITT FÖR MURNING BYGGNAD E SE RITNING A-42-6-0003.
YTTERVÄGGSDETALJER SE RITNING A-42-6-0004- A-42-6-0005.

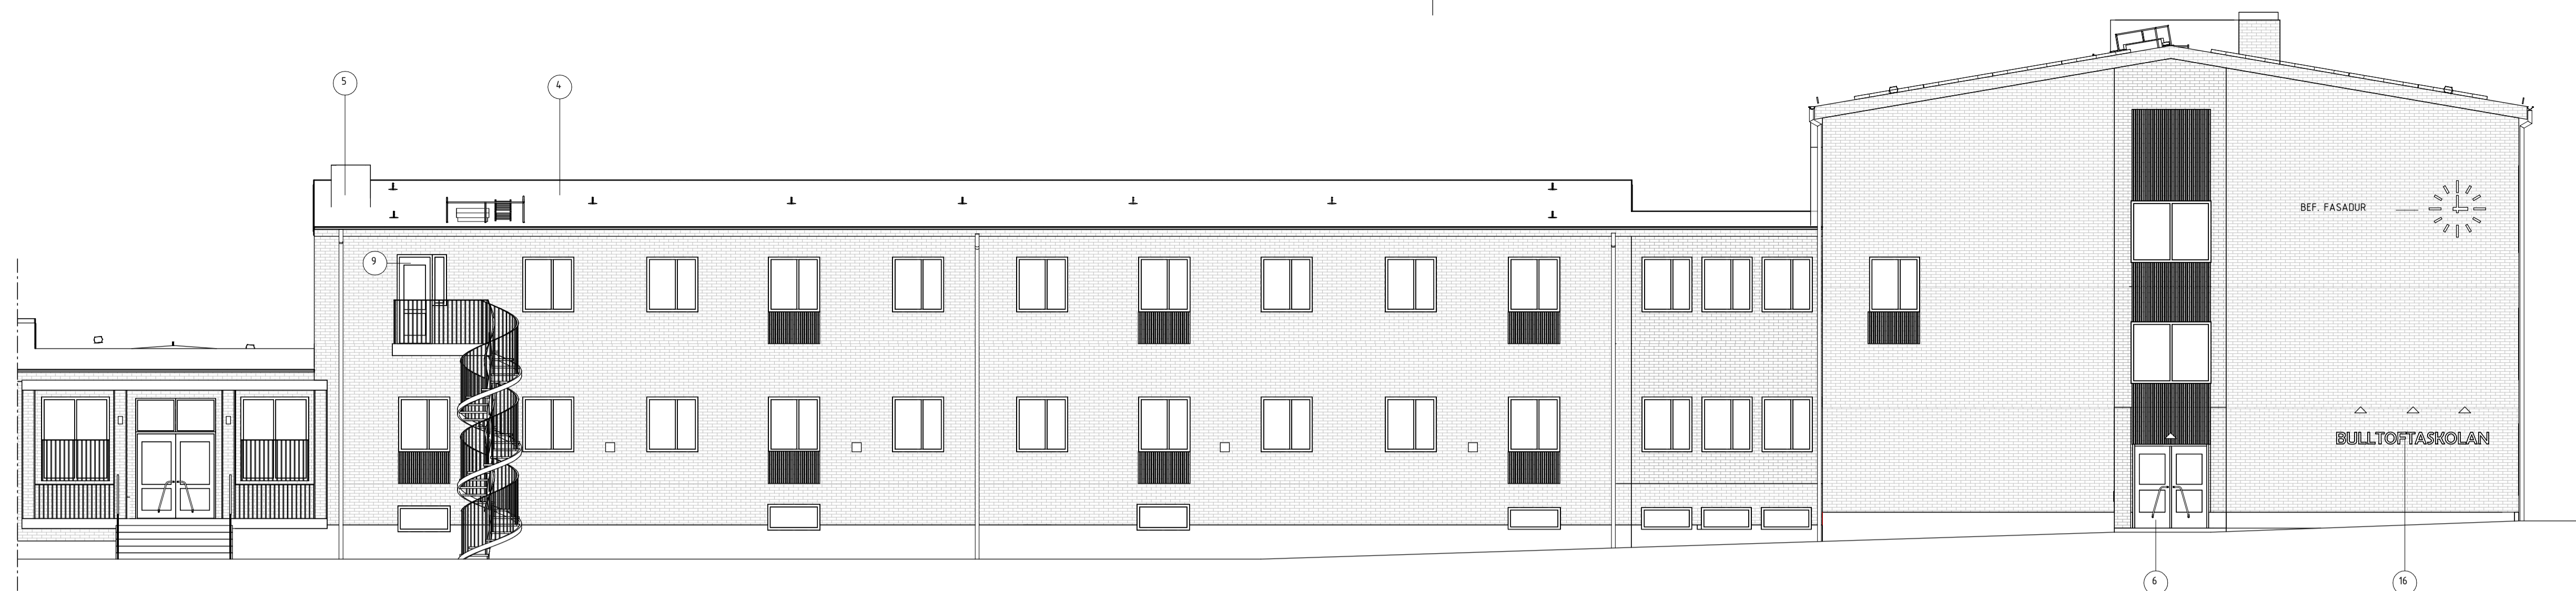


FASAD MOT NORR

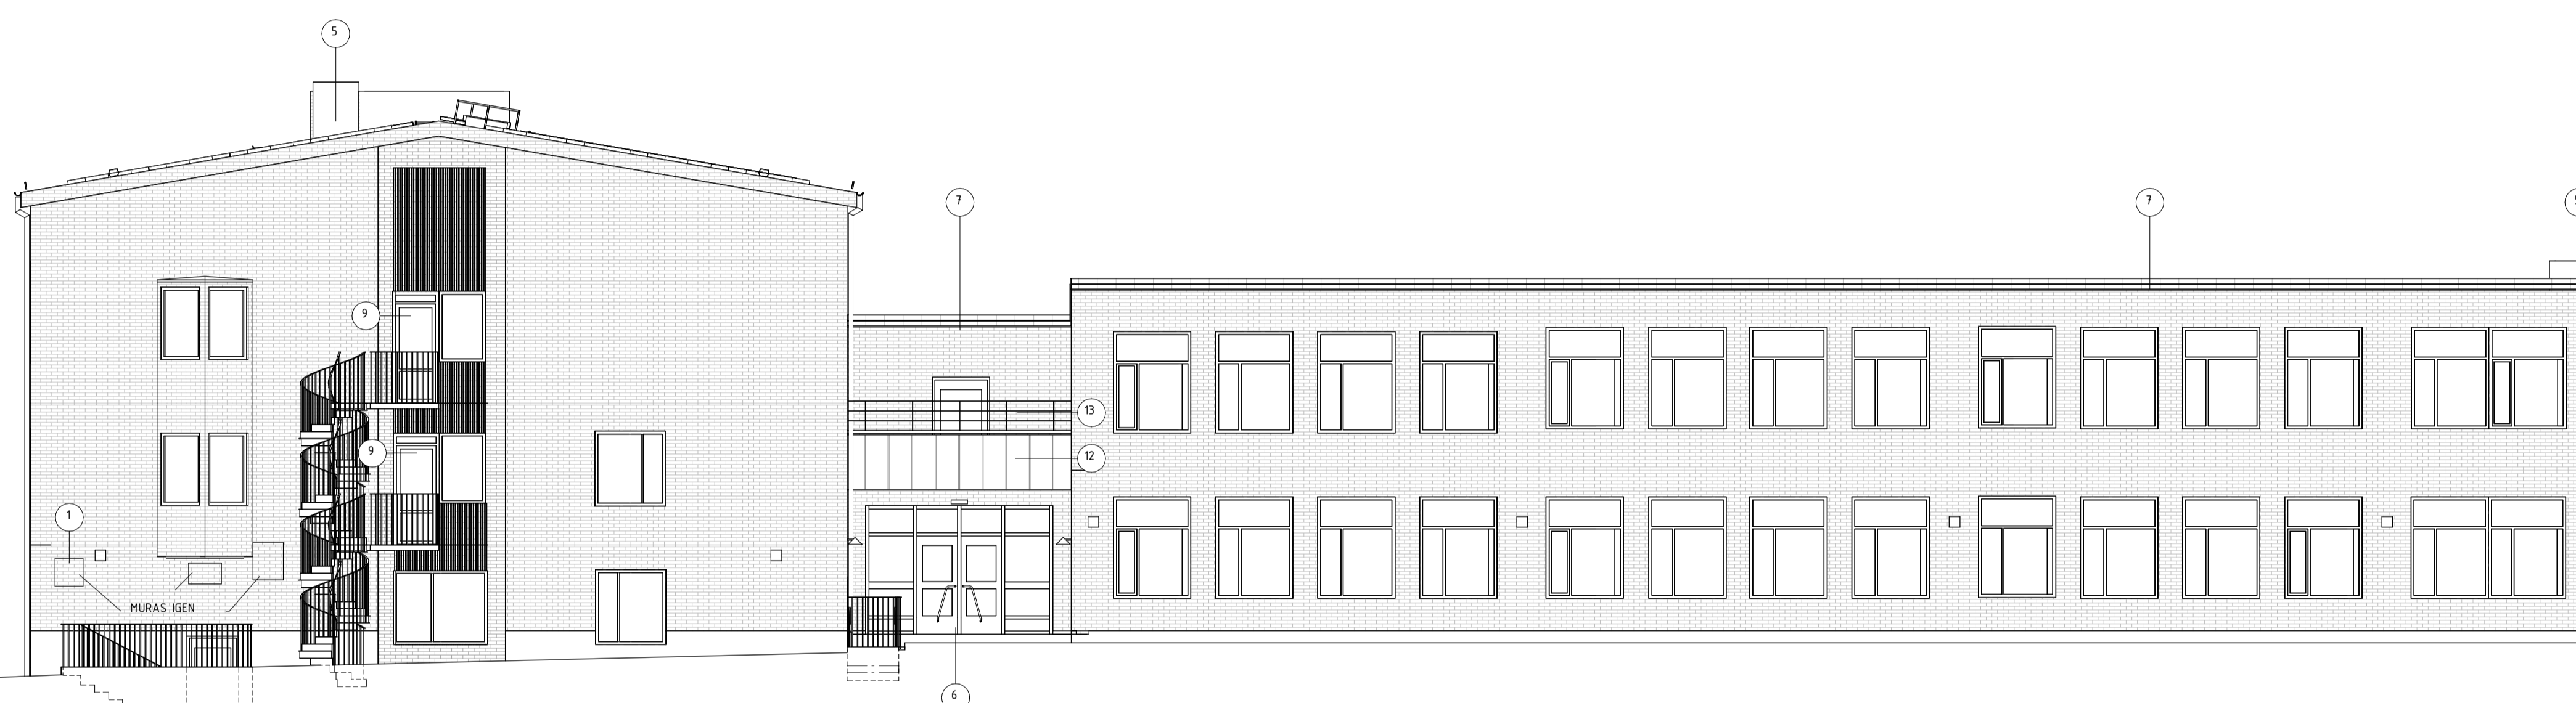


FASAD MOT SÖDER

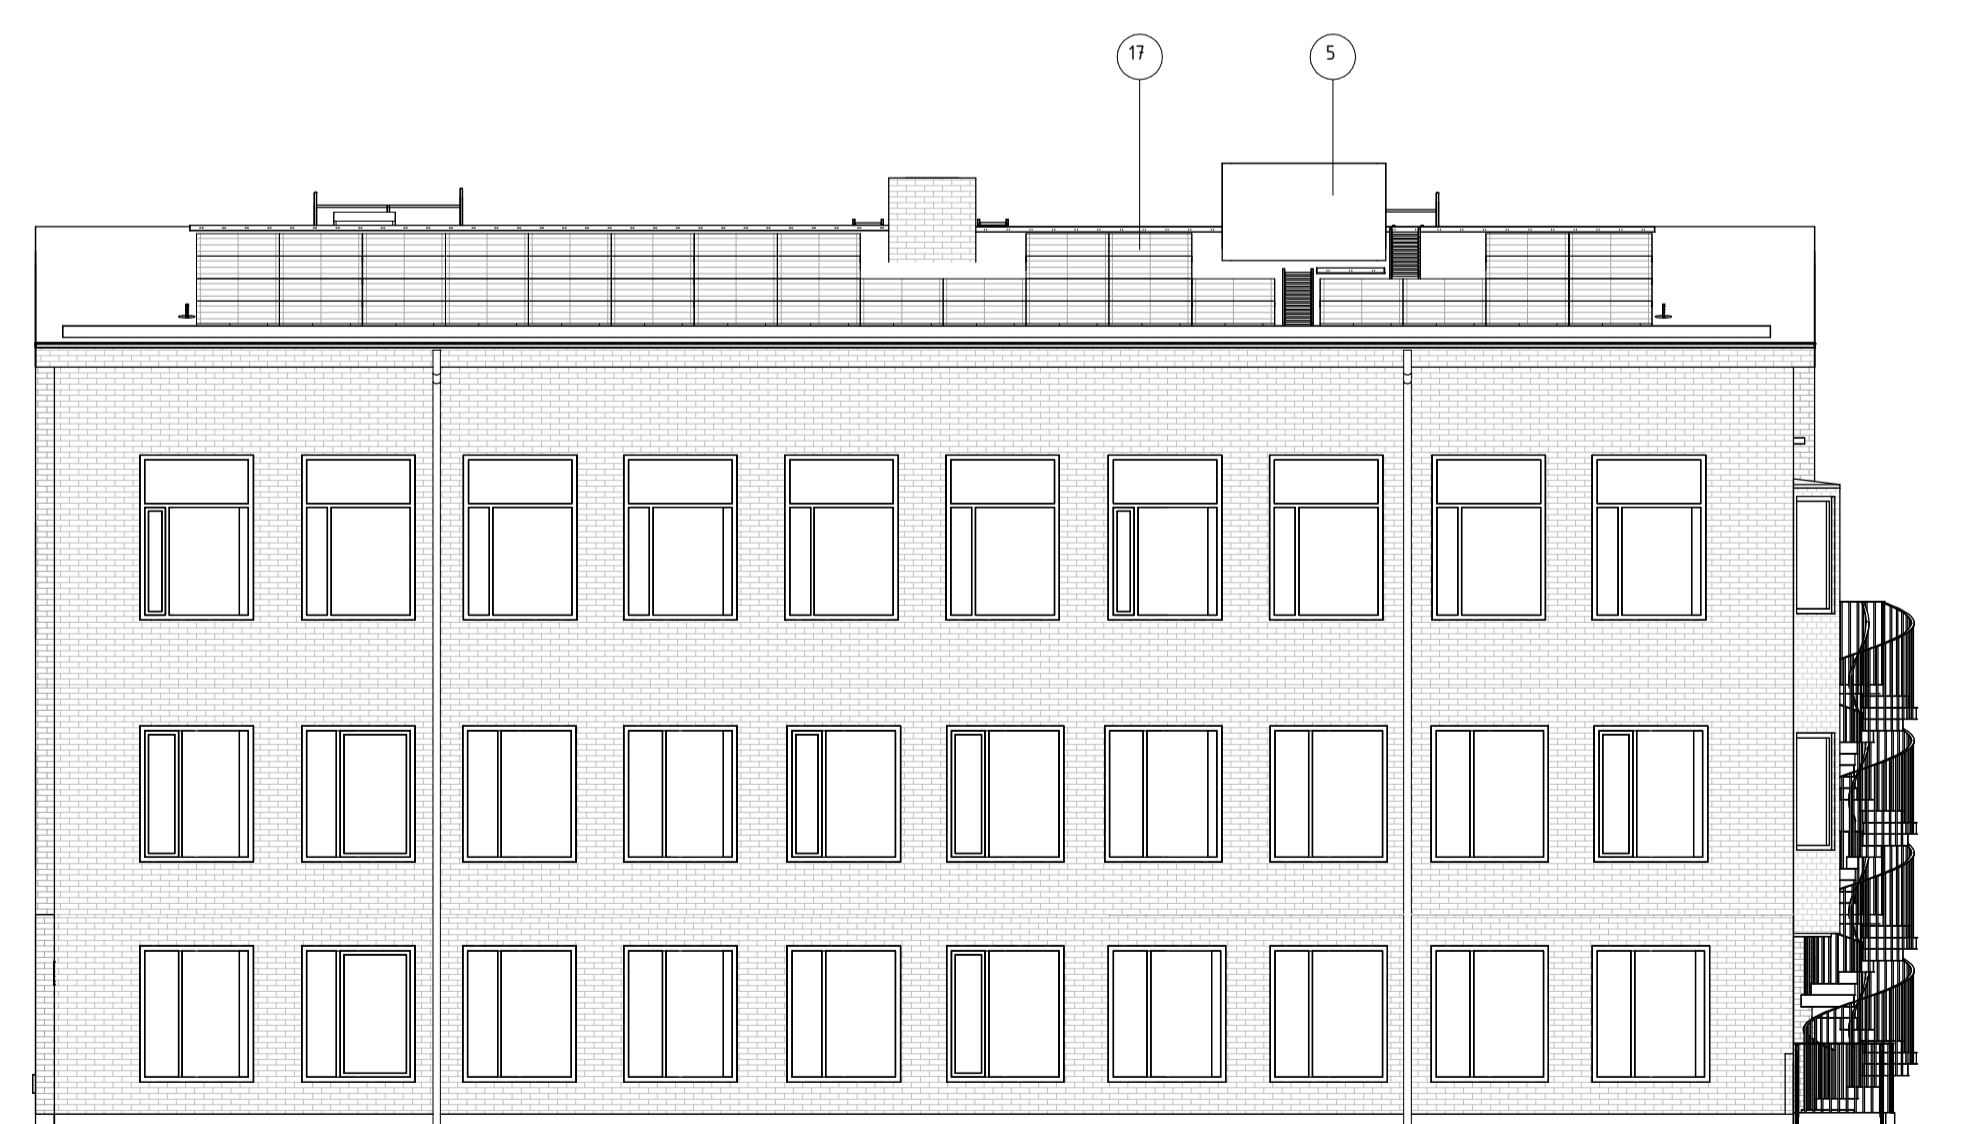


FASAD MOT VÄSTER

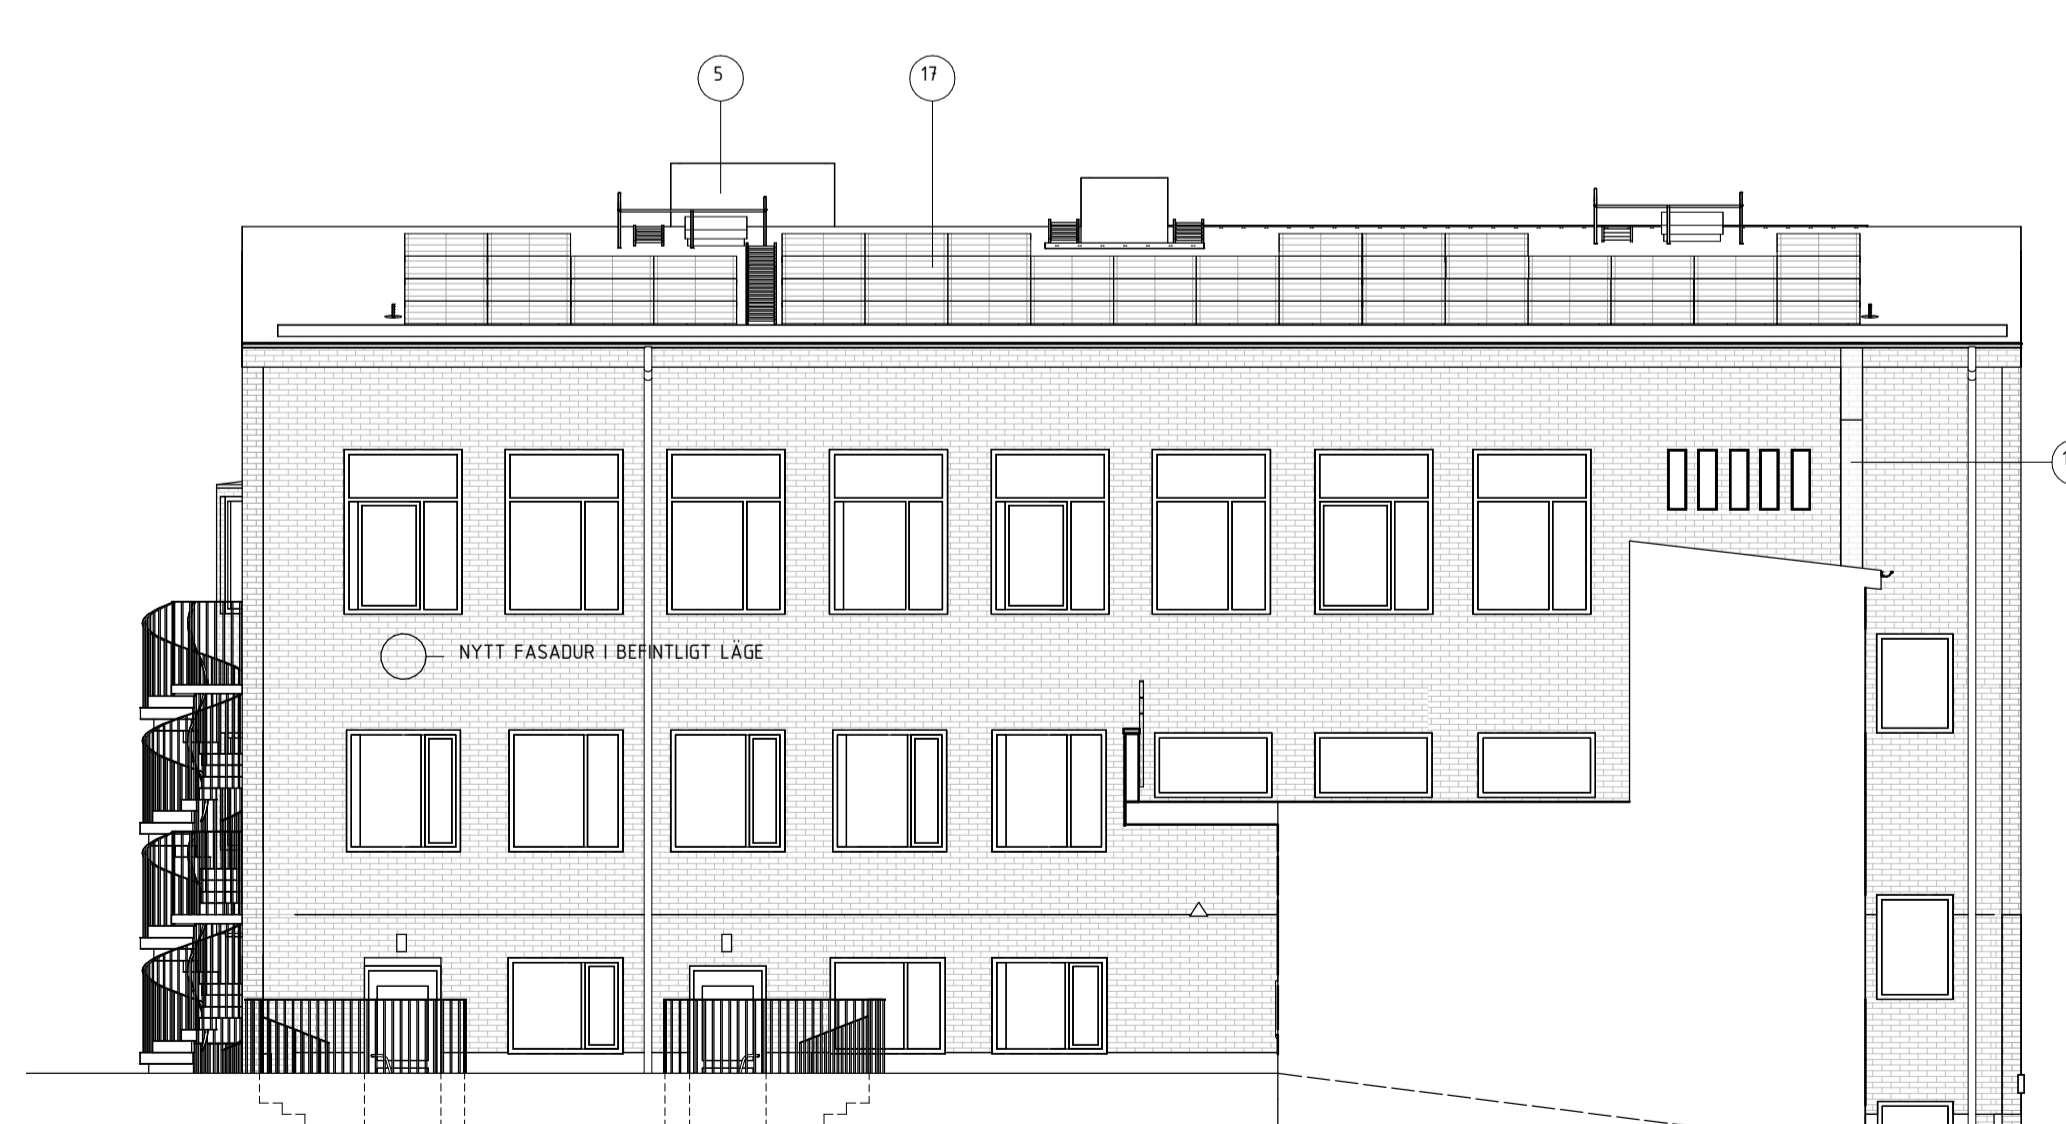

FASAD MOT ÖSTER

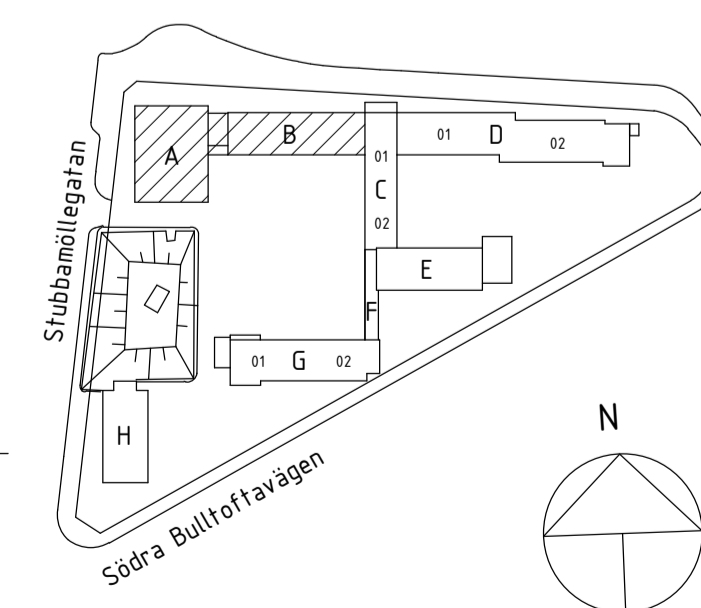


ORIENTERINGSFIGUR

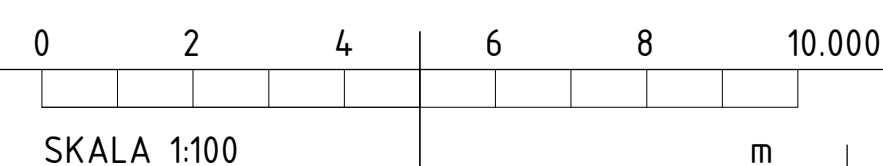


BET	ÄNDRINGEN AVSER	DATUM	SIGN
FÖRFRÅGNINGSUNDERLAG			
 Malmö stad Stadsfastigheter			
BULLTOFTASKOLAN OM- OCH TILLBYGGNAD AV SKOLA			PROJEKT NR. 9093
här!			
FÖRETAG Här Malmö AB	TEL. 040-599400		
UPPDRAGSNUMMER 21080	RITAD AV ABF/DS	HANDLÄGGARE D.Svensson	
DATUM 2023-01-26	REV. DATUM	ANSVARIG P. van Riemsdijk	
STUBBAMÖLLAN 1, VATTENVERKSV. 43 FASADER HUS AB			
OBJEKTSNUMMER 6960	BYGGNAD A,B	PLAN 40	UNDERGRUPP A
SKALA 1:100	NUMMER A-40-3-AB000		BET


HÄNVISNINGAR:
FÖR ALLMÄNNA ANVISNINGAR OCH FÖRKLARINGAR,
SE RITNING A-40-3-AB000

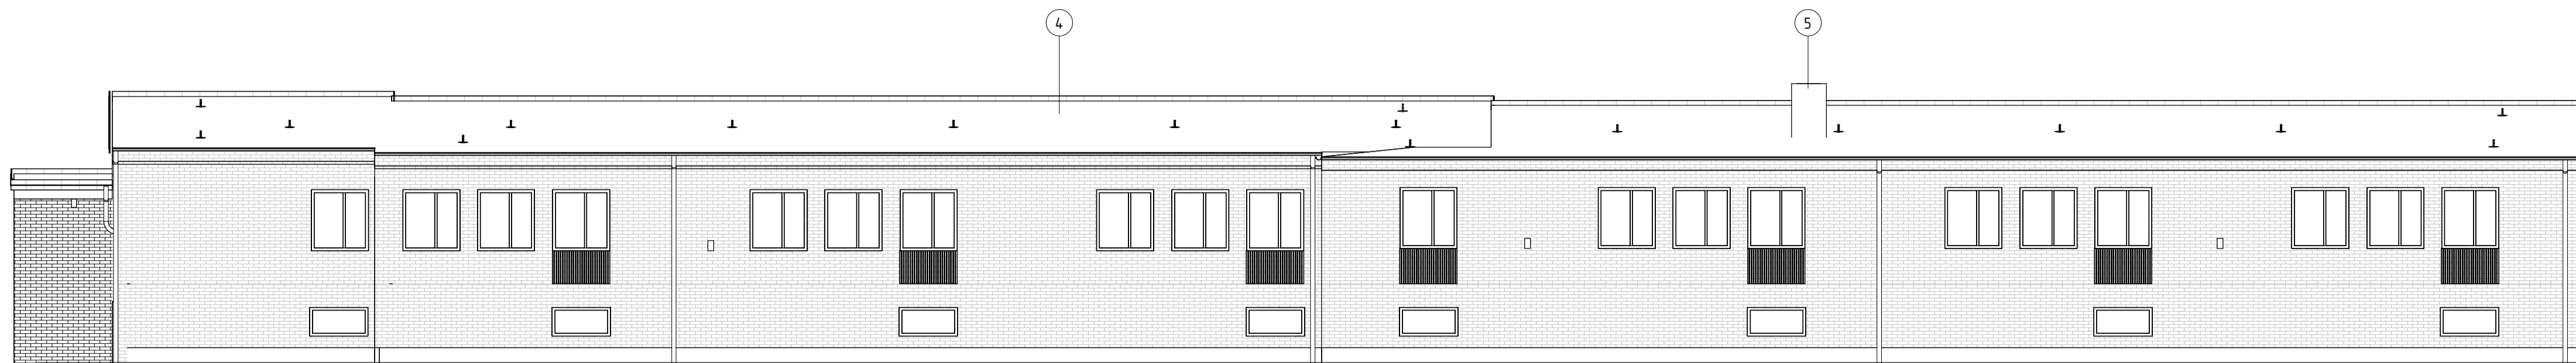


FASAD HUS D MOT NORR

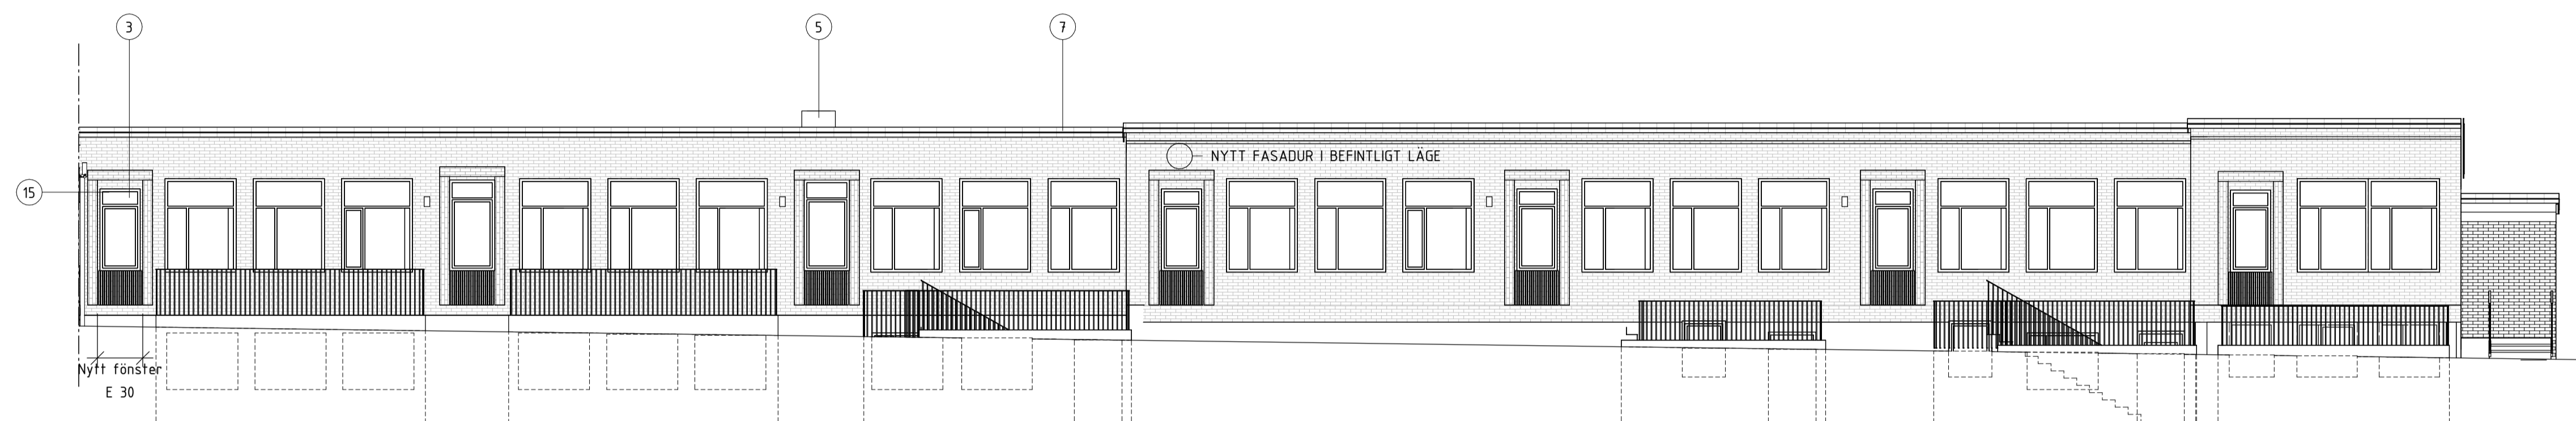


FASAD HUS D MOT SÖDER

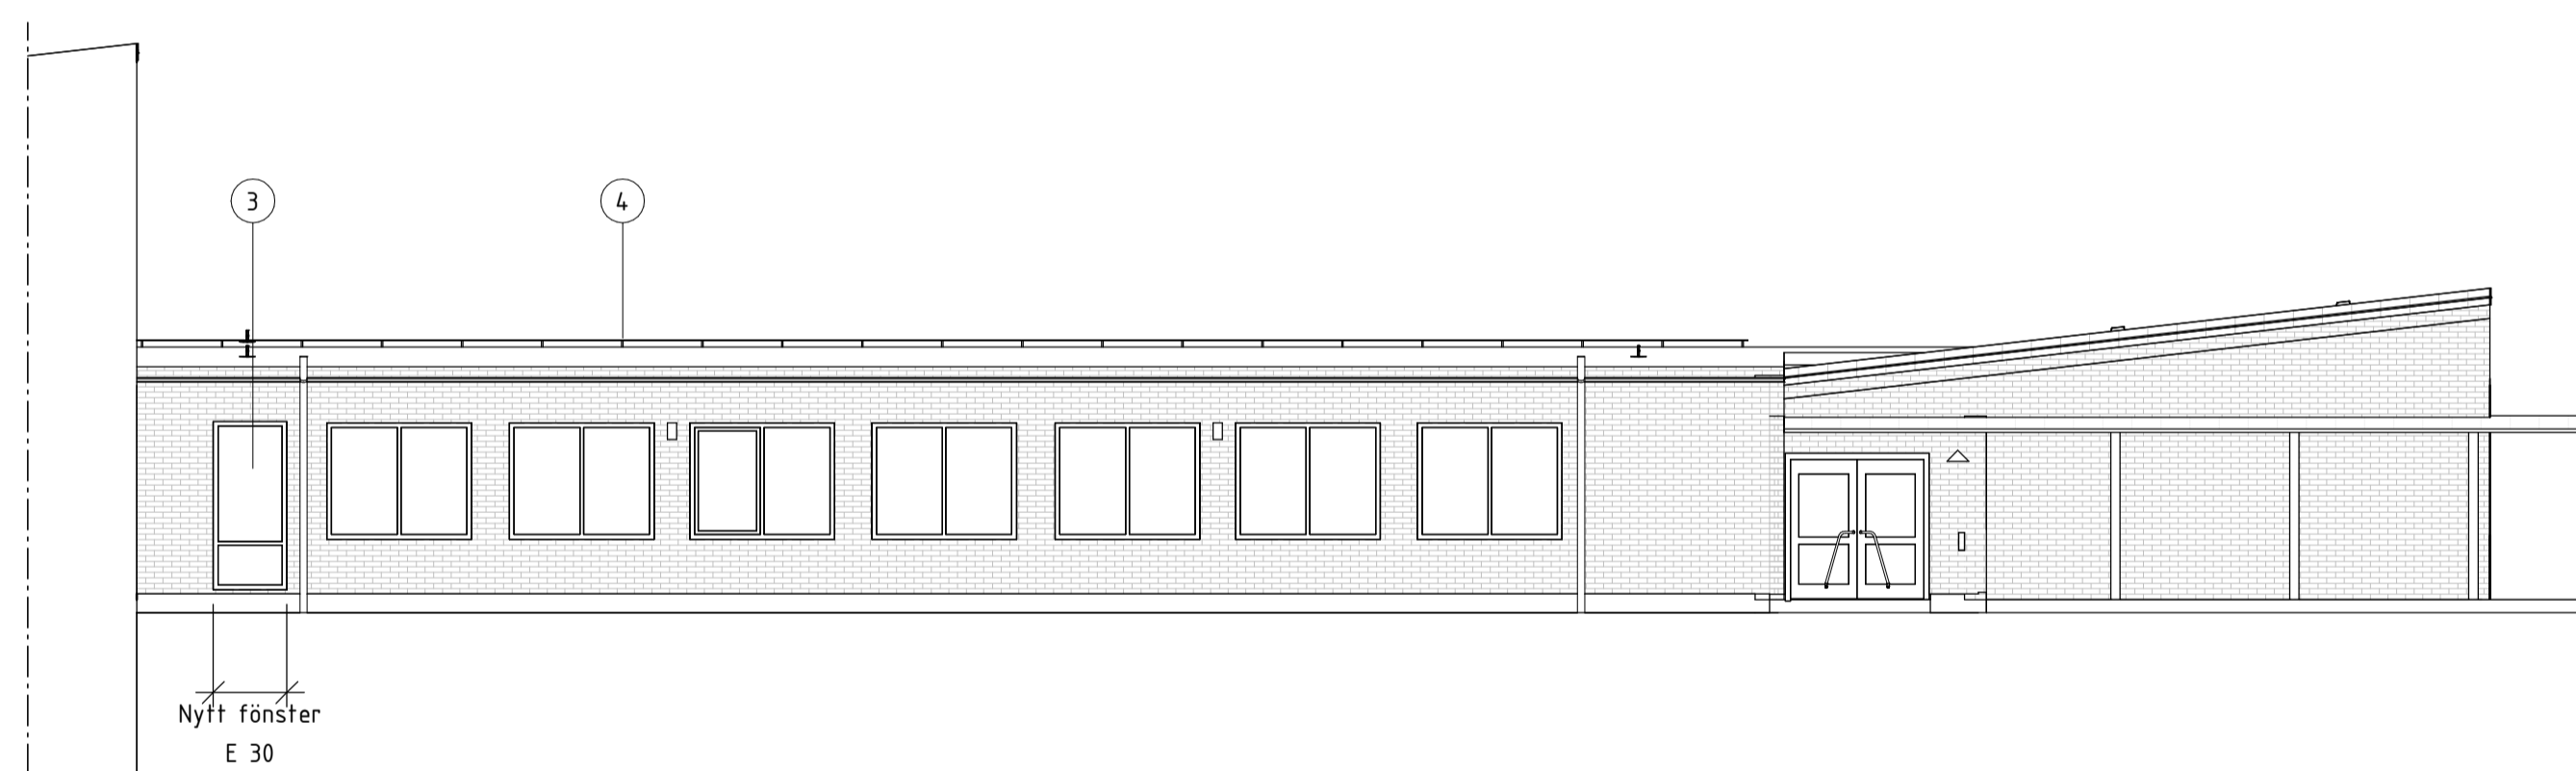


FASAD HUS C MOT VÄSTER

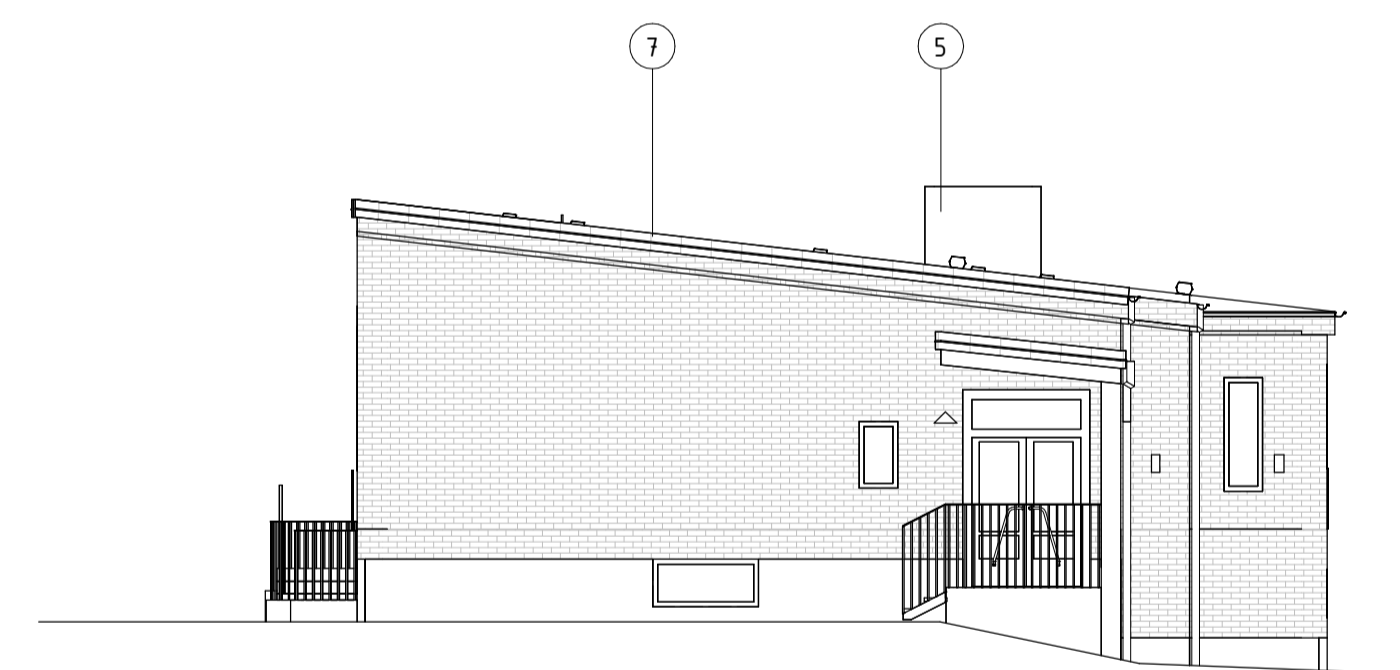


FASAD HUS D MOT ÖSTER

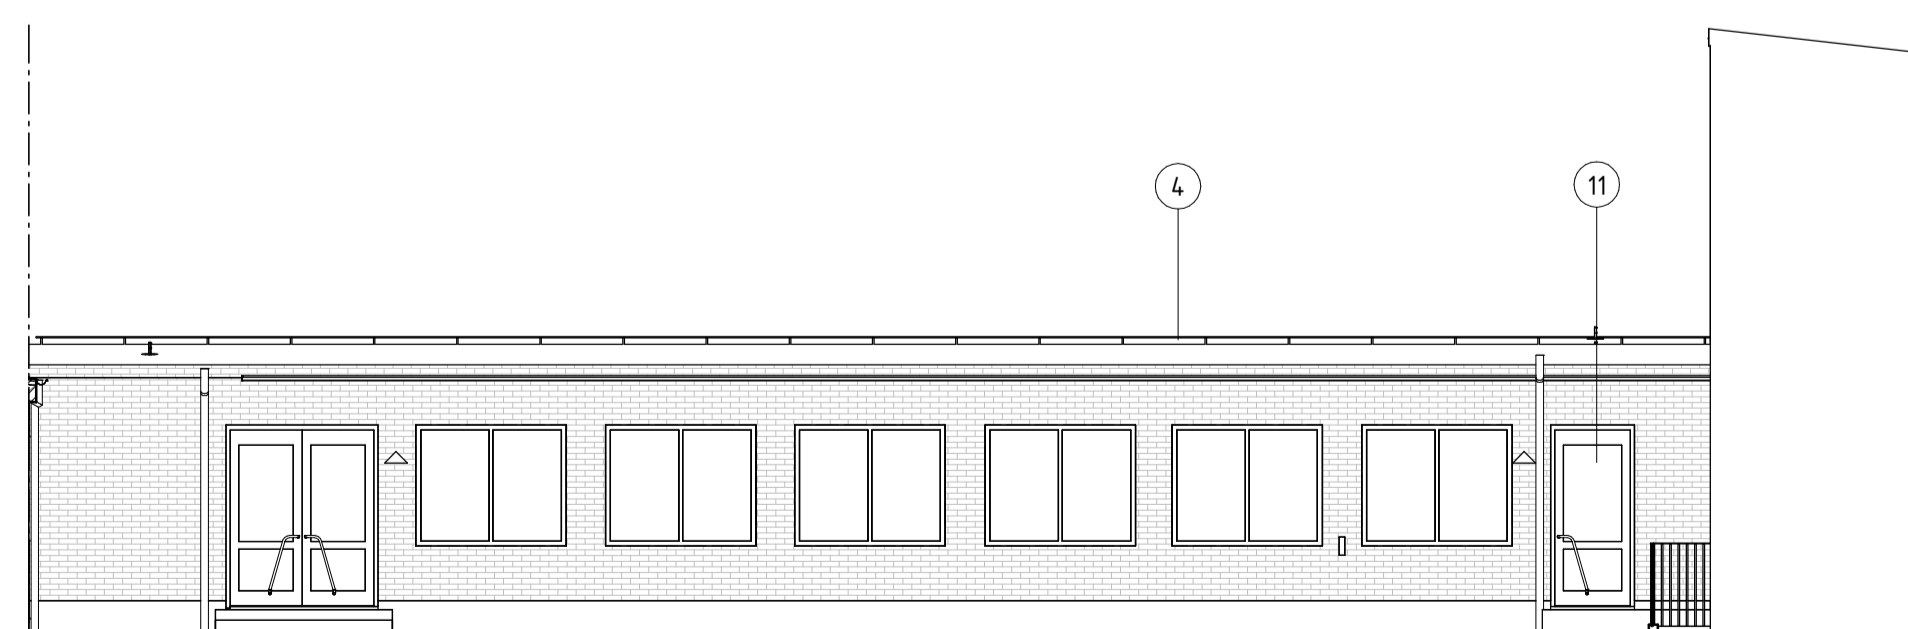

FASAD HUS C MOT ÖSTER

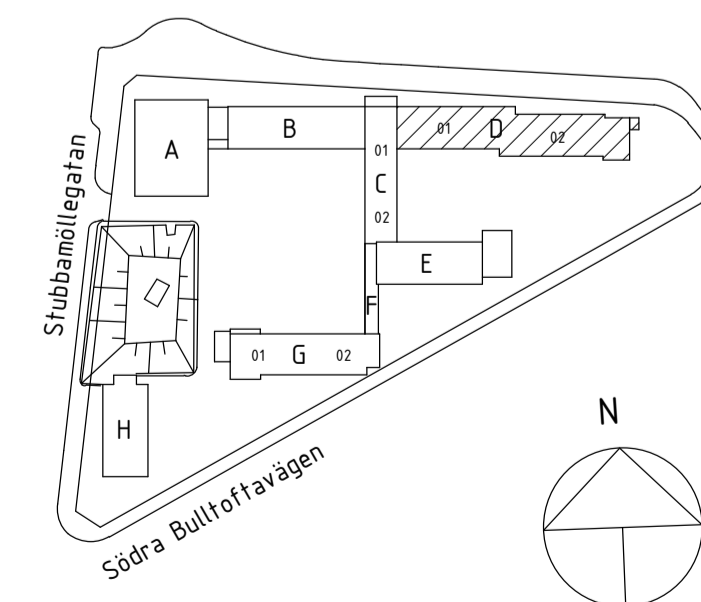


ORIENTERINGSGIFUR

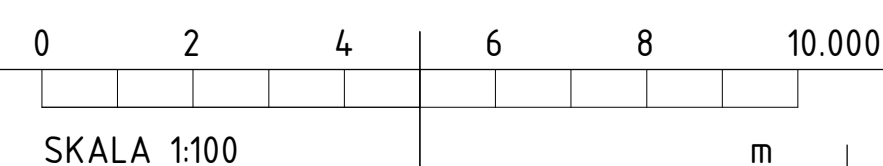


BET	ÄNDRINGEN AVSER	DATUM	SIGN
FÖRFRÅGNINGSUNDERLAG			
 Malmö stad		Stadsfastigheter	
BULLTOFTASKOLAN OM- OCH TILLBYGGNAD AV SKOLA			PROJEKT NR. 9093
här!			
FÖRETAG Här Malmö AB	TEL. 040-599400		
UPPDRAGSNUMMER 21080	RITAD AV ABF/DS	HANDLAGGARE D.Svensson	
DATUM 2023-01-26	REV. DATUM	ANSVARIG P. van Riemsdijk	
STUBBAMÖLLAN 1, VATTENVERKSV. 43 FASADER HUS C OCH D			
OBJEKTSNUMMER 6960	BYGGNAD D	PLAN 40	UNDERGRUPP A
SKALA 1:100	NUMMER A-40-3-CD000	BET	

HÄNVISNINGAR:
FÖR ALLMÄNNA ANVISNINGAR OCH FÖRKLARINGAR,
SE RITNING A-40-3-AB000

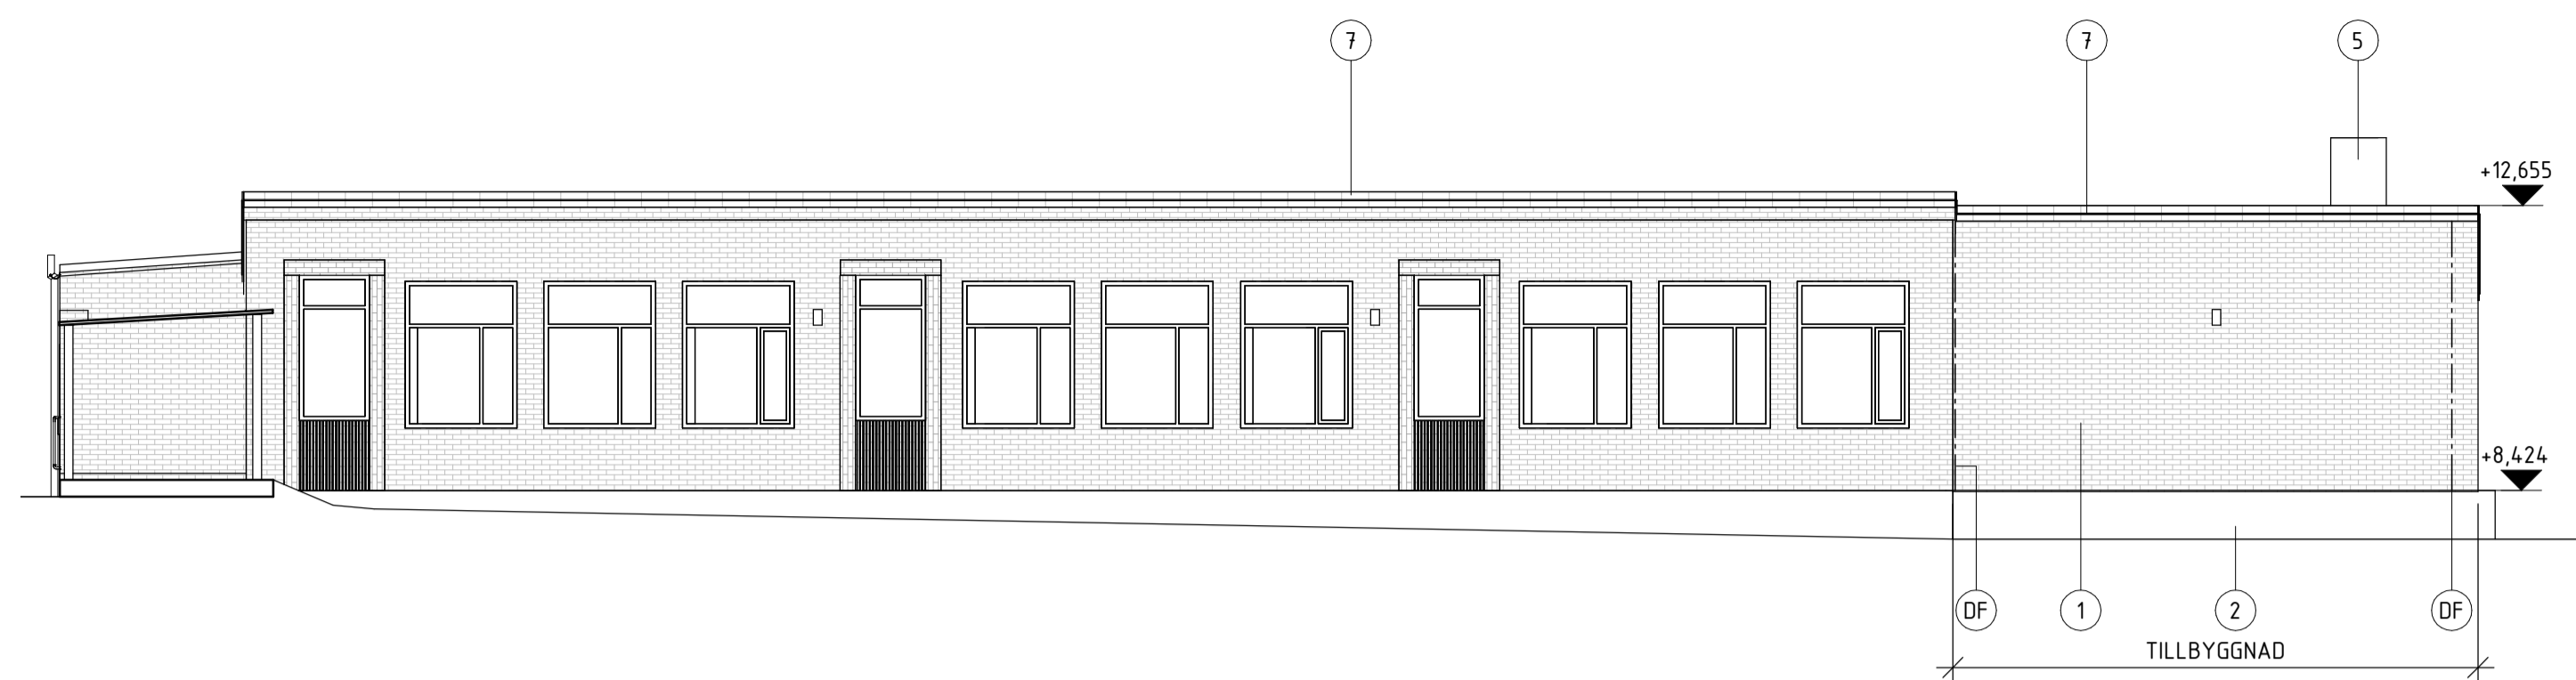


FASAD MOT SÖDER

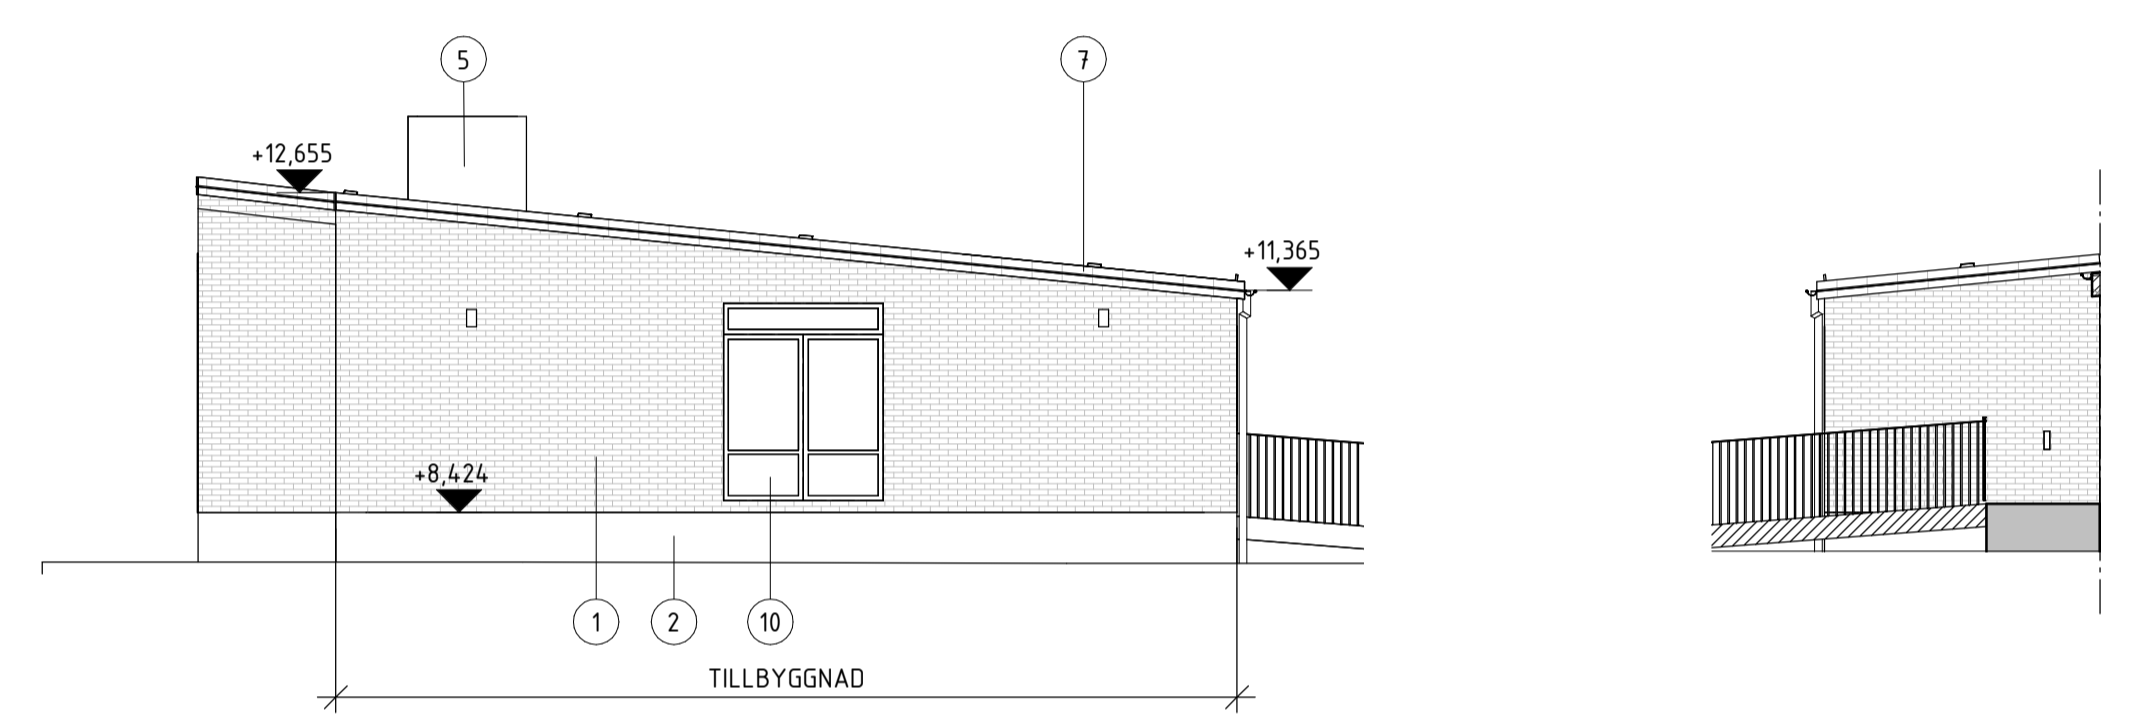


FASAD MOT ÖSTER


FASAD MOT VÄSTER

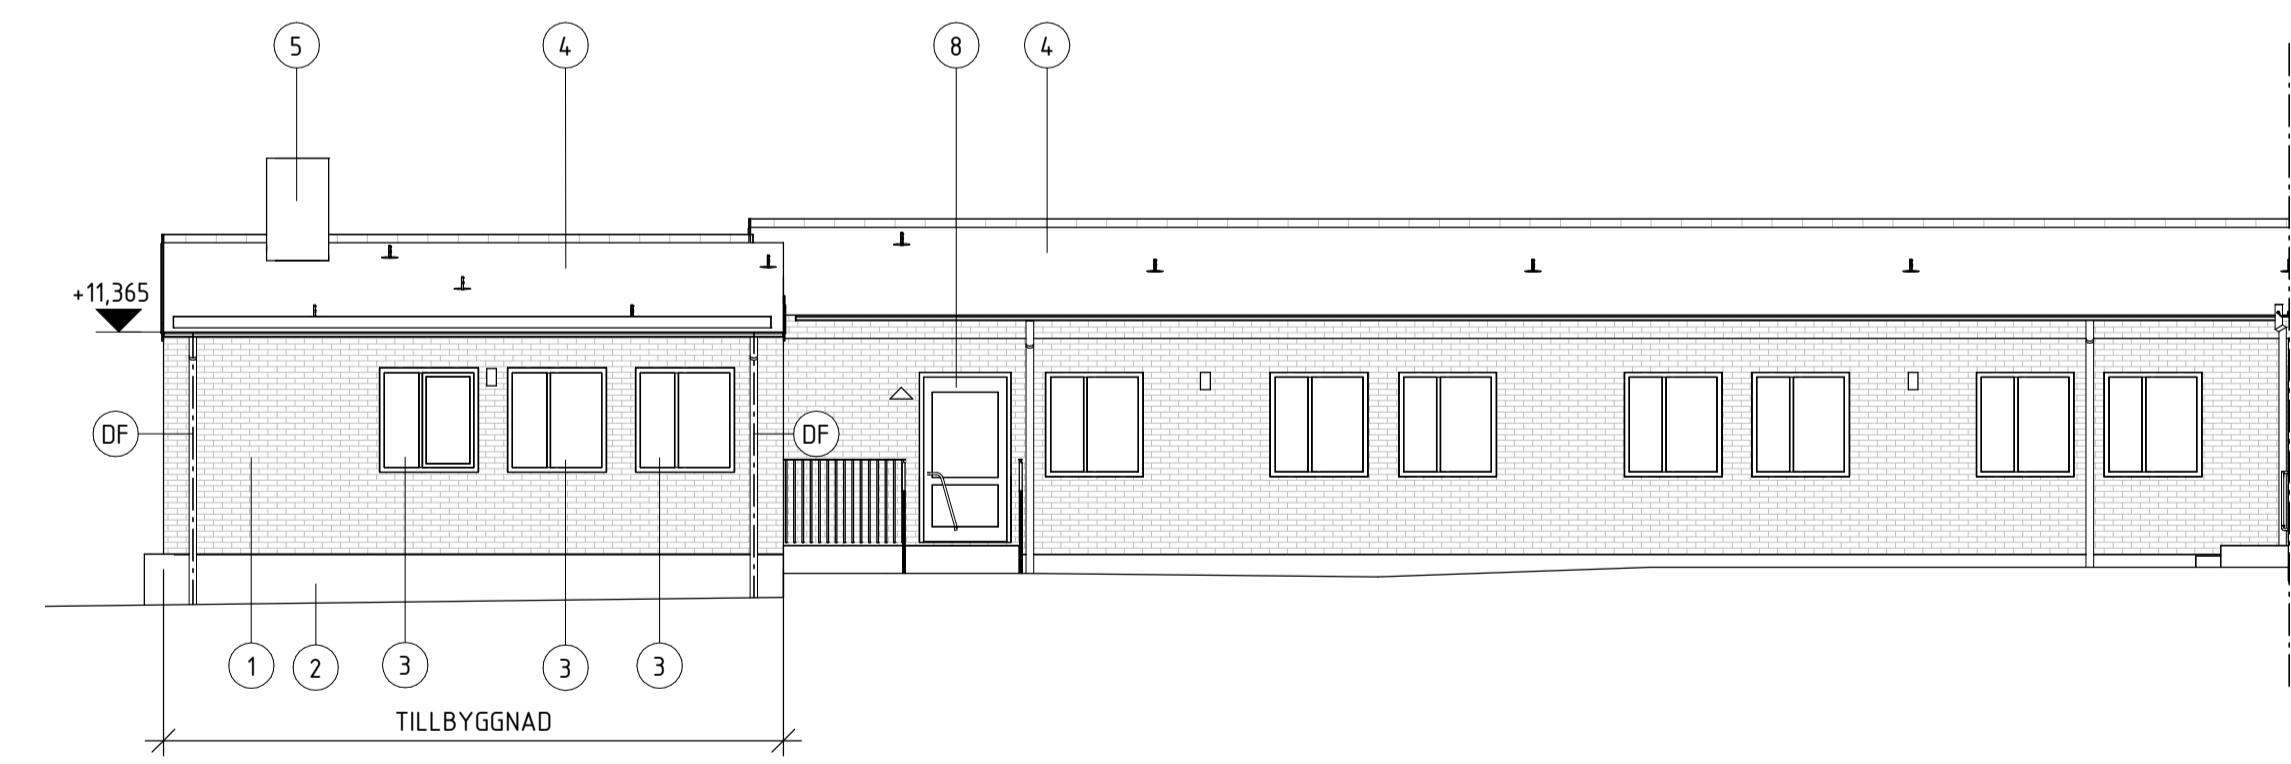

FASAD MOT NORR

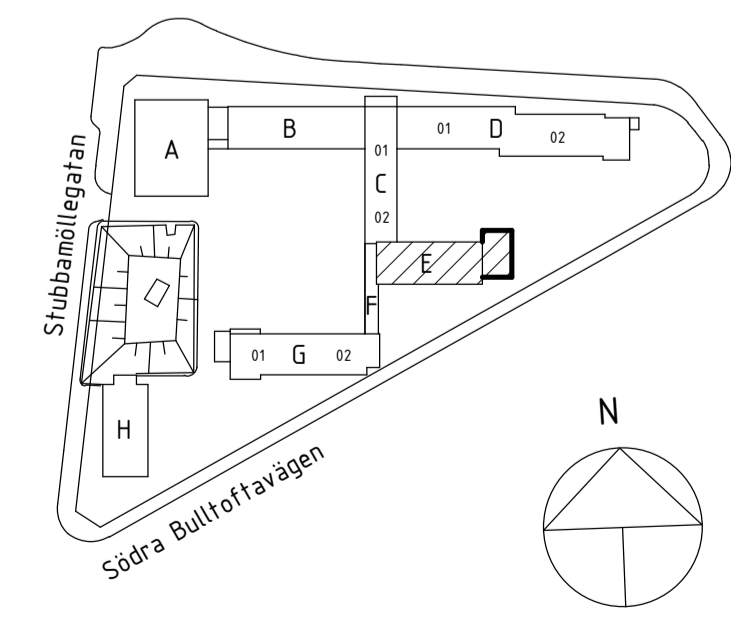

ORIENTERINGSFIGUR

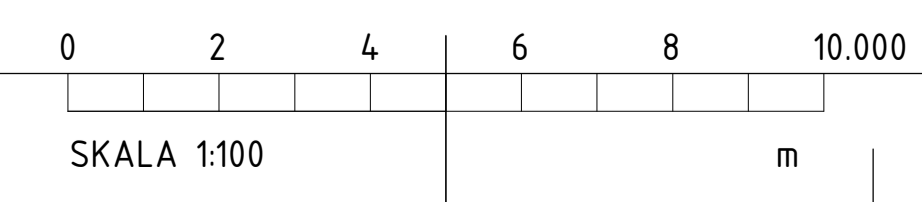

BET	ÄNDRINGEN AVSER	DATUM	SIGN
FÖRFRÅGNINGSUNDERLAG			
 Malmö stad Stadsfastigheter			
BULLTOFTASKOLAN OM- OCH TILLBYGGNAD AV SKOLA			PROJEKT NR. 9093
här!			
FÖRETAG Här Malmö AB	TEL. 040-599400		
UPPDRAGSNUMMER 21080	RITAD AV ABF/DS	HANDLAGGARE D.Svensson	
DATUM 2023-01-26	REV. DATUM	ANSVARIG P. van Riemsdijk	
STUBBAMÖLLAN 1, VATTENVERKSV. 43 FASADER HUS E			
OBJEKTSNUMMER 6960	BYGGNAD E	PLAN 40	UNDERGRUPP A
SKALA 1:100	NUMMER A-40-3-E000	BET	

2023-01-30 14:57:46

ALLMÄNNA ANVISNINGAR:

MÄTT ANGES I MILLIMETER (mm)

RITNINGAR BASSERADE PÅ ÄLDRE UNDERLAG. BEF. BYGGNAD EJ UPPMÄTT


I OMRÅDEN MARKERADE SOM MÖJLIG ETABLERINGSYTA SKA TRÄDEN BEVARAS. SE ÄVEN ADMINISTRATIVA FÖRESKRIFTER HANDLING 09.1 OCH BESKRIVNING AVSEENDE MARKARBETEN HANDLING 118.1 SAMT M RITNINGAR HANDLING 12.7.1


FÖRKLARINGAR:

 BEFFINTLIG BYGGNAD

 NY BYGGNAD/TILLBYGGNAD

 ARBETSOMRÅDE

 ARBETSOMRÅDE SOM EJ FÅR AVGRÄNSAS MED STAKET ELLER DYLIKT

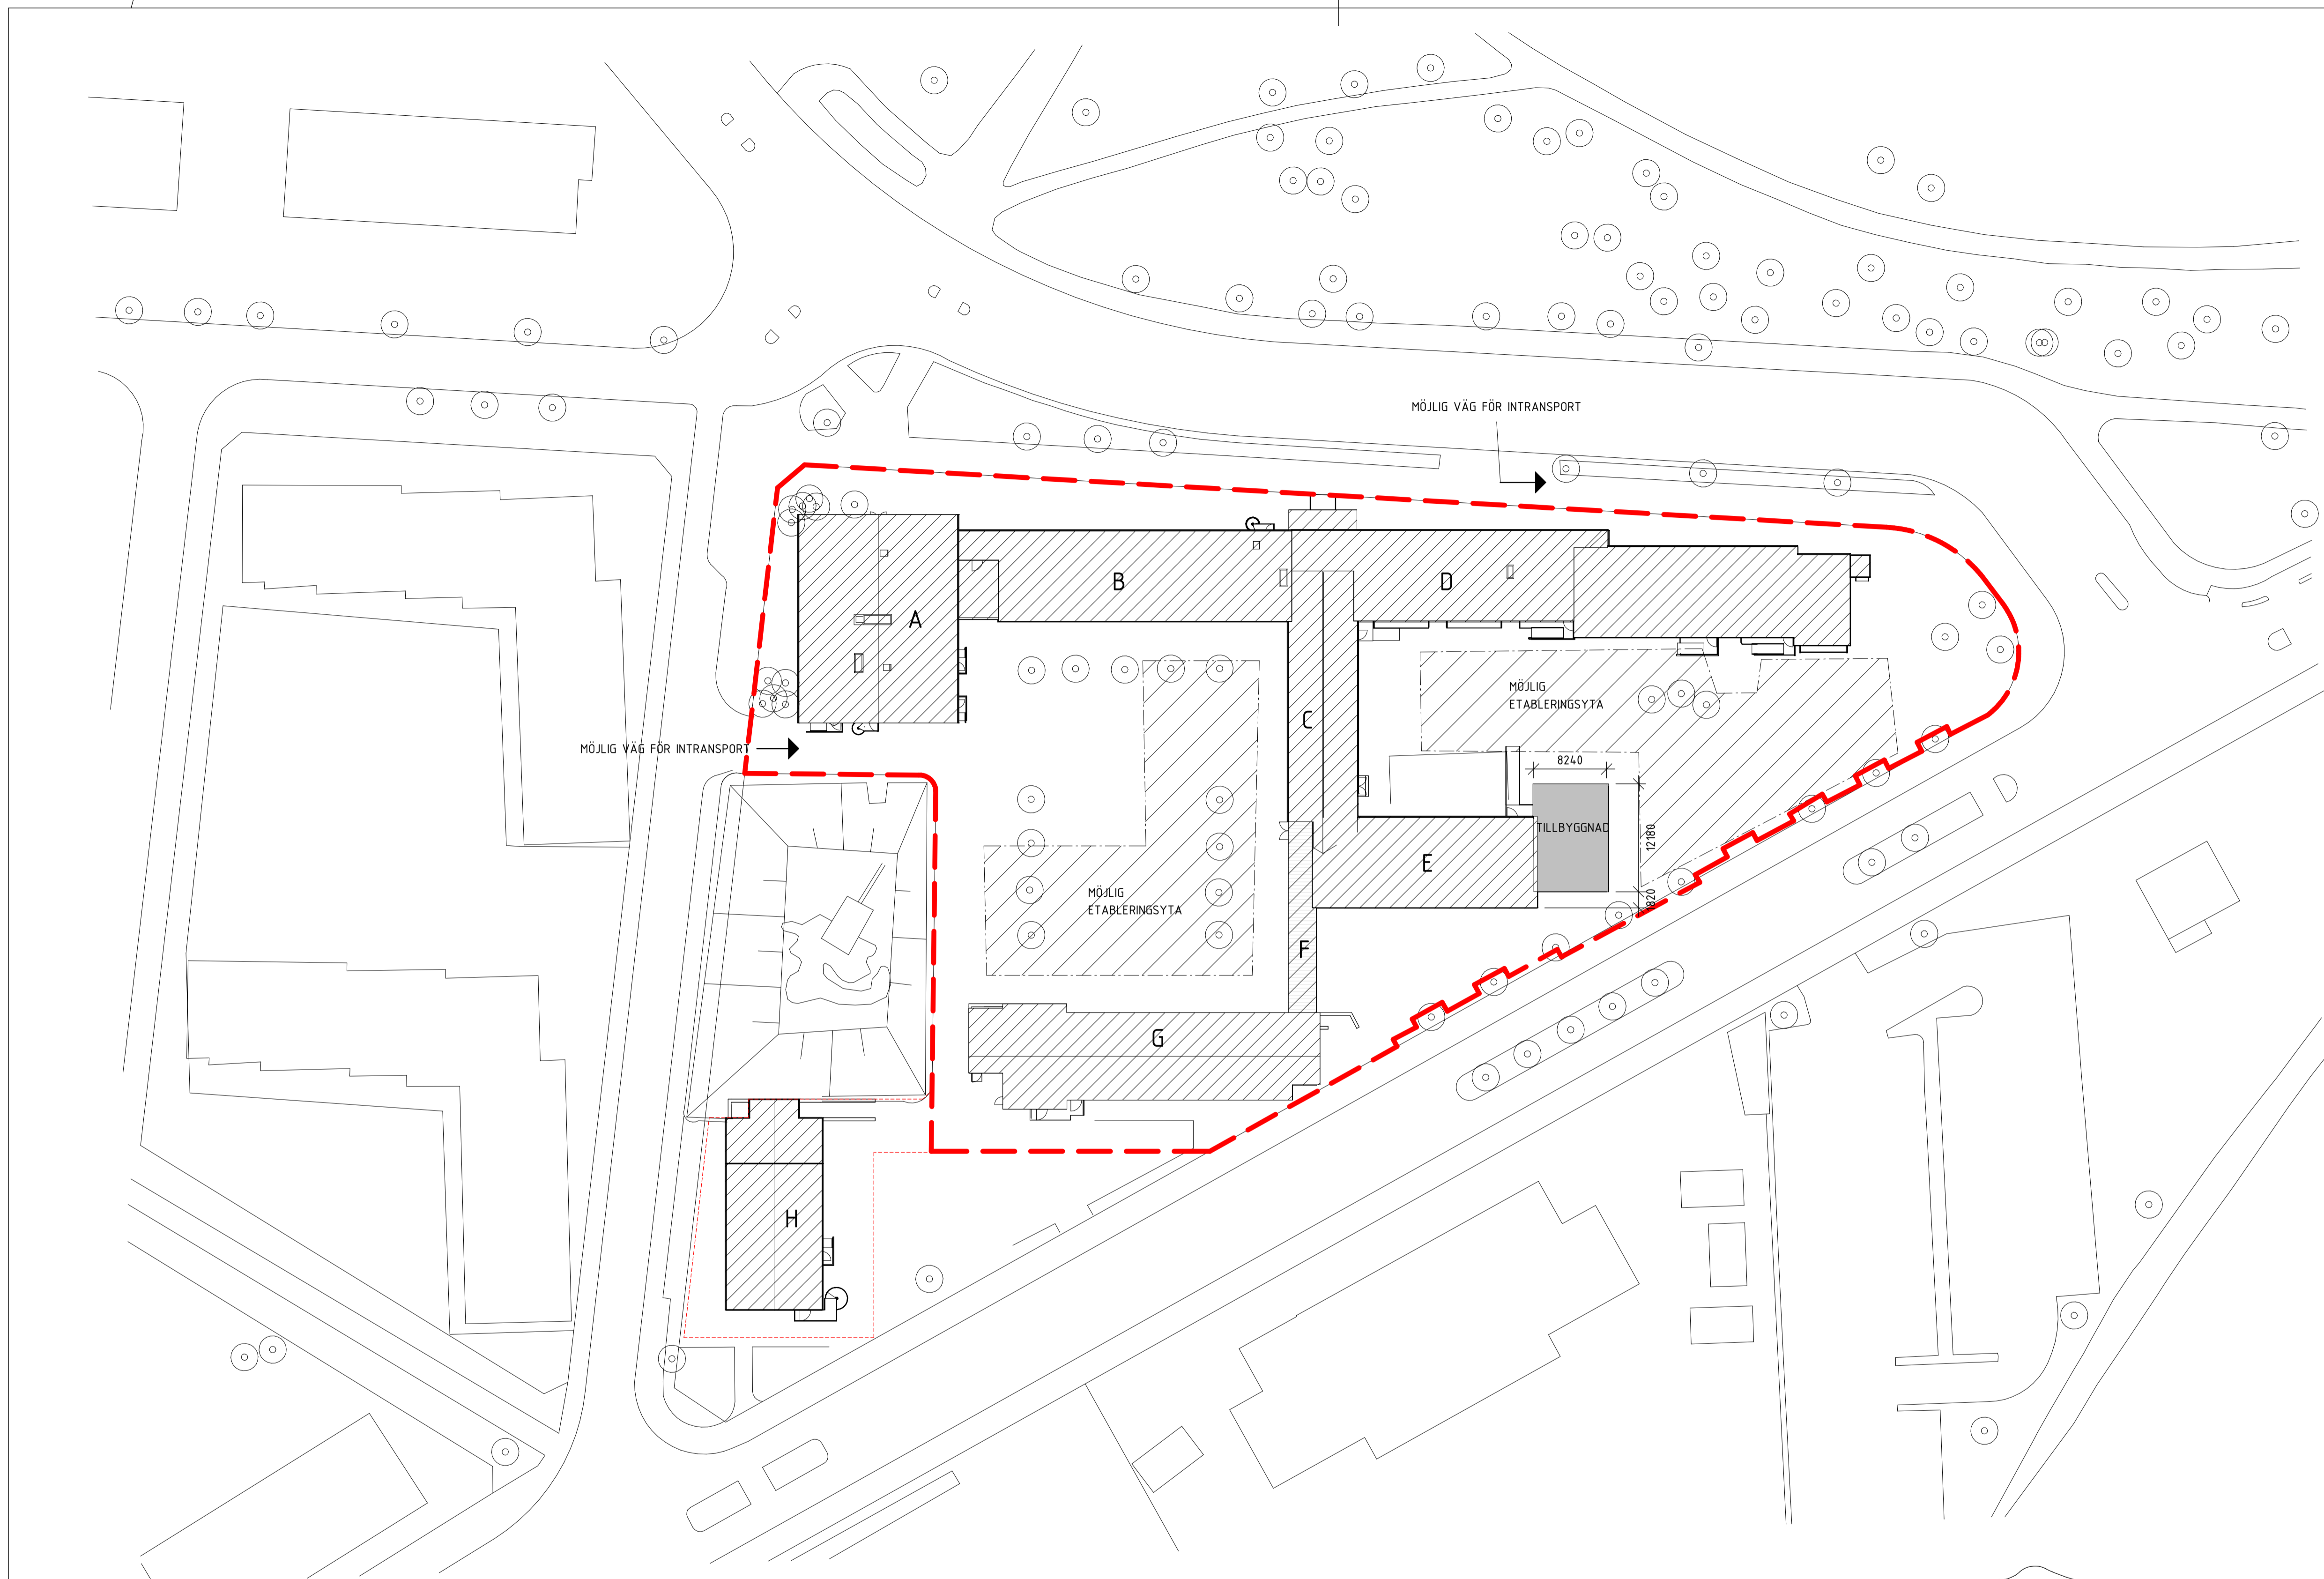

MÖJLIG VÄG FÖR INTRANSPORT


MÖJLIG VÄG FÖR INTRANSPORT

8240

TILLBYGGNAD

12180

8240

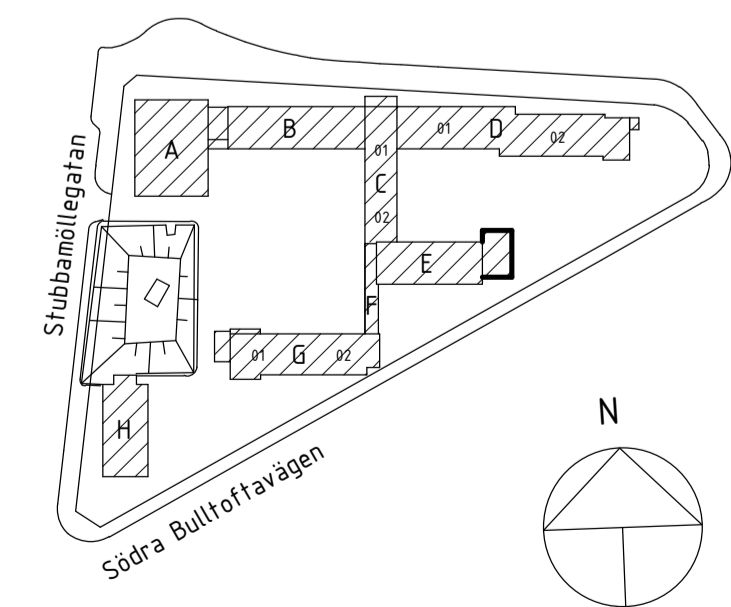

ORIENTERINGSFIGUR

0 8 16 24 32 40.000

SKALA 1:400 m

BET	ÄNDRINGEN AVSER	DATUM	SIGN
FÖRFRÅGNINGSUNDERLAG			
		Malmö stad Stadsfastigheter	
BULLTOFTASKOLAN OM- OCH TILLBYGGNAD AV SKOLA			PROJEKT NR. 9093
här!			
FÖRETAG Här Malmö AB	TEL. 040-599400		
UPPDRAGSNUMMER 21080	RITAD AV DS	HANDLAGGARE D.Svensson	
DATUM 2023-01-26	REV. DATUM	ANSVARIG P. van Riemsdijk	
STUBBAMÖLLAN 1, VATTENVERKSV. 43			
SITUATIONSPLAN			
OBJEKTSNUMMER 6960	BYGGNAD	PLAN	DEL A
SKALA 1:400	NUMMER A-01-1-0000	BET	

2023-01-30 14:58:23

ALLMÄNNA ANVISNINGAR:

BEFINTLIG BYGGNAD EJ UPPMÄTT. RITNINGAR BASSERADE PÅ ÄLDRA UNDERLAG. ALLA MÅTT SKA KONTROLLERAS PÅ PLATS. OMFATTNING AV TAKFALL ÄR RITAT ILLUSTRATIVT OCH SKA KONTROLLMÄTAS PÅ PLATS FÖRE TILLVERKNING AV TAKFALLSKILAR.

ALLA MÅTT I MM

HUVAR ENL. VENT



TAKSÄKERHET (TILLTRÄDESANORDNINGAR OCH SKYDDSANORDNINGAR) SAMTLIGA GÄLLANDE KRAV OCH REGLER FÖR TAKSÄKERHET SKA UPPFYLLAS. FÖR TILLTRÄDES- OCH SKYDDSANORDNINGAR GÄLLER BBR OCH AFS DÄRVID SKA HÄNSYN TAS TILL TAKSÄKERHETSKOMMITÉNS SKRIFT "BRANSCHSTANDARD-TAKARBETE", SENASTE UTGÅVAN.

FABRIKAT CW LUNDBERG, LINDAB ELLER LIKVÄRDIGT. INFÄSTES ENLIGT LEVERANTÖRENS ANVISNINGAR. ERFORDERLIGT FÖRSTÄRKNING I BYGGSTOMME ENLIGT LEVERANTÖRENS ANVISNINGAR. SAMTLIGA ENHETER SKALL LEVERERAS KOMPLETTA. SAMTLIGA ENHETER SKA VARA FABRIKSLACKERADE I KULÖR ENL. FASADRITNING.


FÖRKLARINGAR:

NY TAKAVVATTNING ERSÄTTER BEFINTLIG. TAKAVVATTNING KULÖR ENLIGT FASADRITNING. NY TAKSÄKERHET, VFZ-STÅL.

- 1 NY PAPPTÄCKNING LIKA BEFINTLIGT
- 2 NYA VENTHUVAR, PLÅT, KULÖR SE FASAD
- hr NY HÄNGRÄNNA, RAL 9005 (SVART)
- str NYTT STUPPRÖR, RAL 9005 (SVART)
- NR NYTT NOCKRÄCKE
- FÖ NY FÄSTÖGLA c/c 5000mm
- TL NY TAKLUCKA
- GB NY GÅNGBRYGGA
- SRS NYTT SNÖRASSKYDD
 - o LUFTARE ENL. VS
 - sv SVANHALS ENL. EL

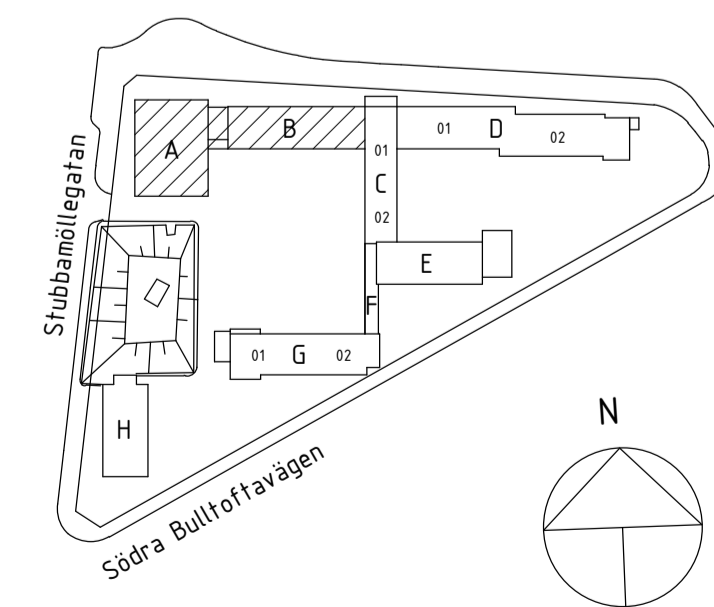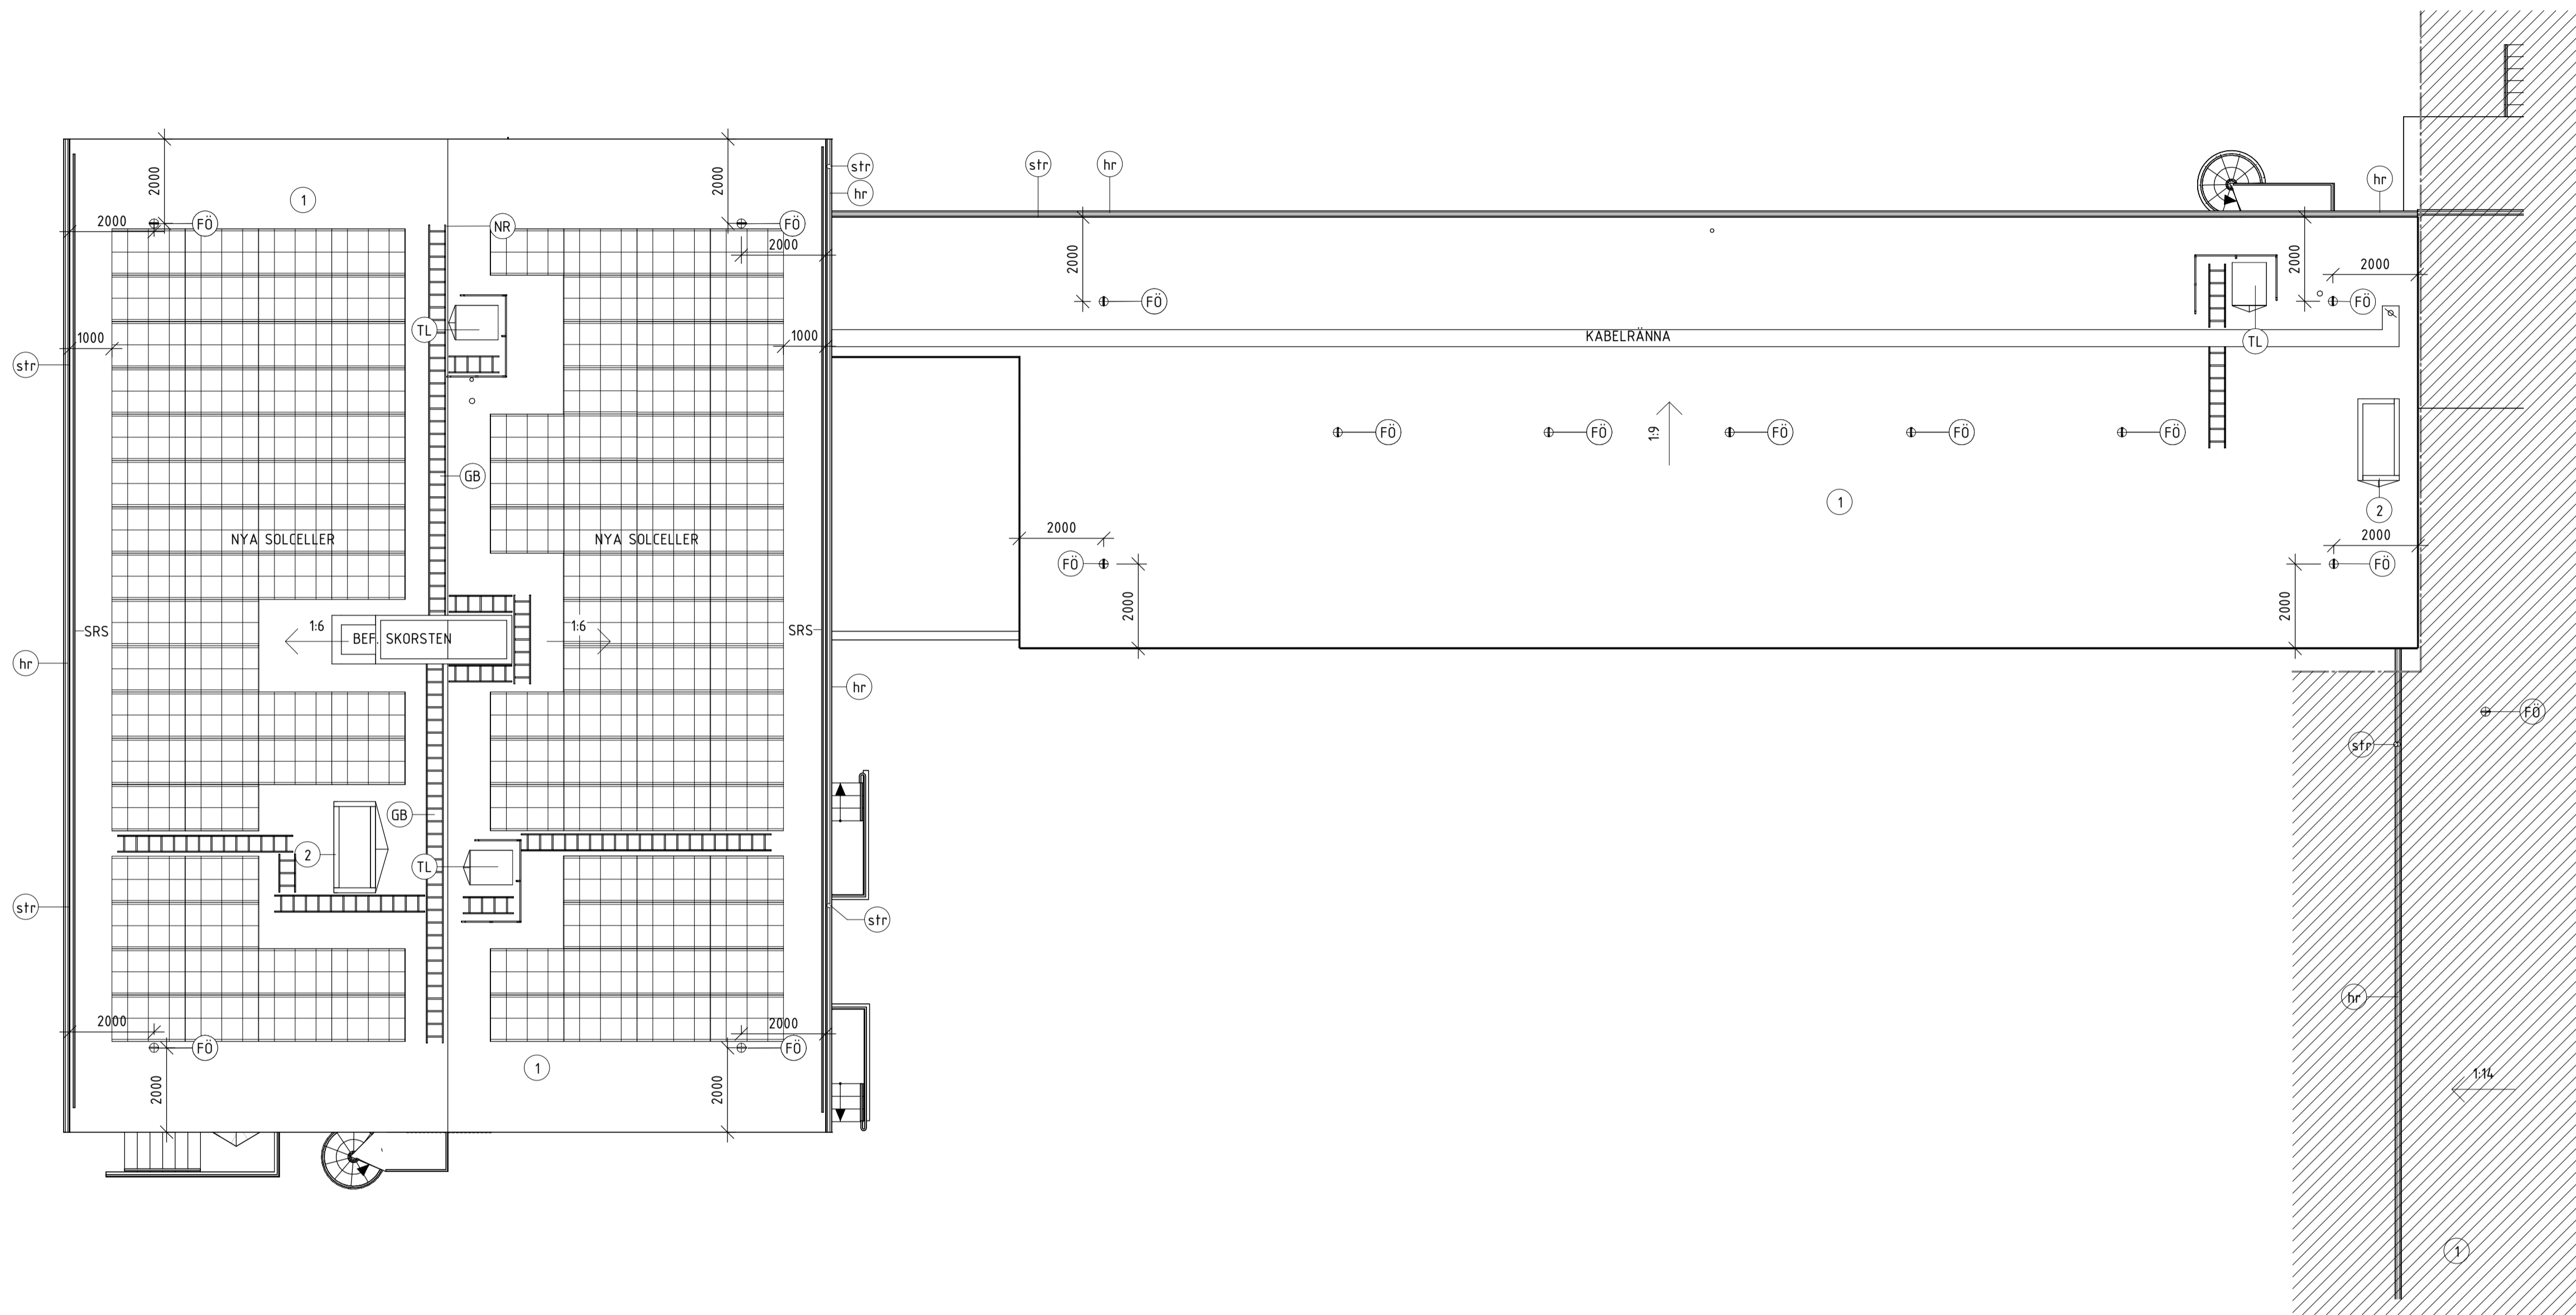

ORIENTERINGSFIGUR

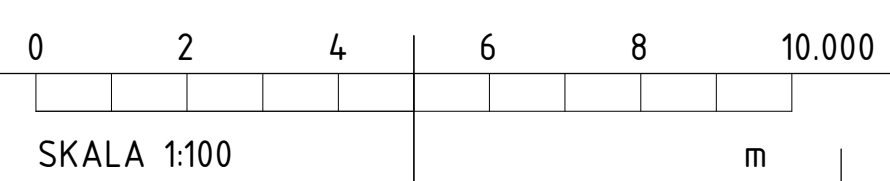

BET	ÄNDRINGEN AVSER	DATUM	SIGN
-----	-----------------	-------	------

FÖRFRÅGNINGSUNDERLAG



BULLTOFTASKOLAN
OM- OCH TILLBYGGNAD AV SKOLA 9093



FÖRETAG Här Malmö AB	TEL 040-599400
UPPDRAGSNUMMER 21080	RITAD AV ABF/DS
DATUM 2023-01-26	HÄNDLAGGARE D.Svensson
	ANSVARIG P. van Riemsdijk

STUBBAMÖLLAN 1, VATTENVERKSV. 43
TAKPLAN
HUS AB

OBJEKTSNUMMER 6960	BYGGNAD A, B	PLAN 03	DEL 41	UNDERGRUPP A
SKALA 1:100	NUMMER A-41-1-AB0300	BET		

ALLMÄNNA ANVISNINGAR:



SE RITNING A-41-1-AB0300

FÖRKLARINGAR:


SE RITNING A-41-1-AB0300

HÄNVISNINGAR:

SE RITNING A-41-1-AB0300

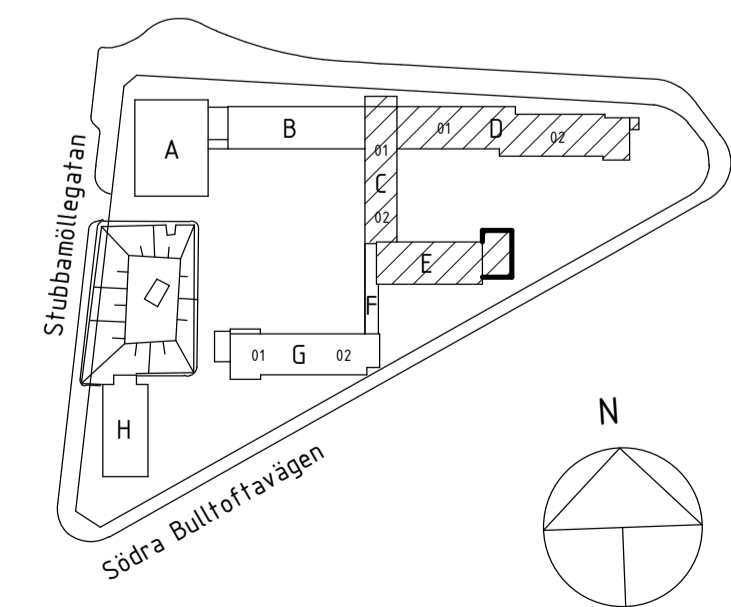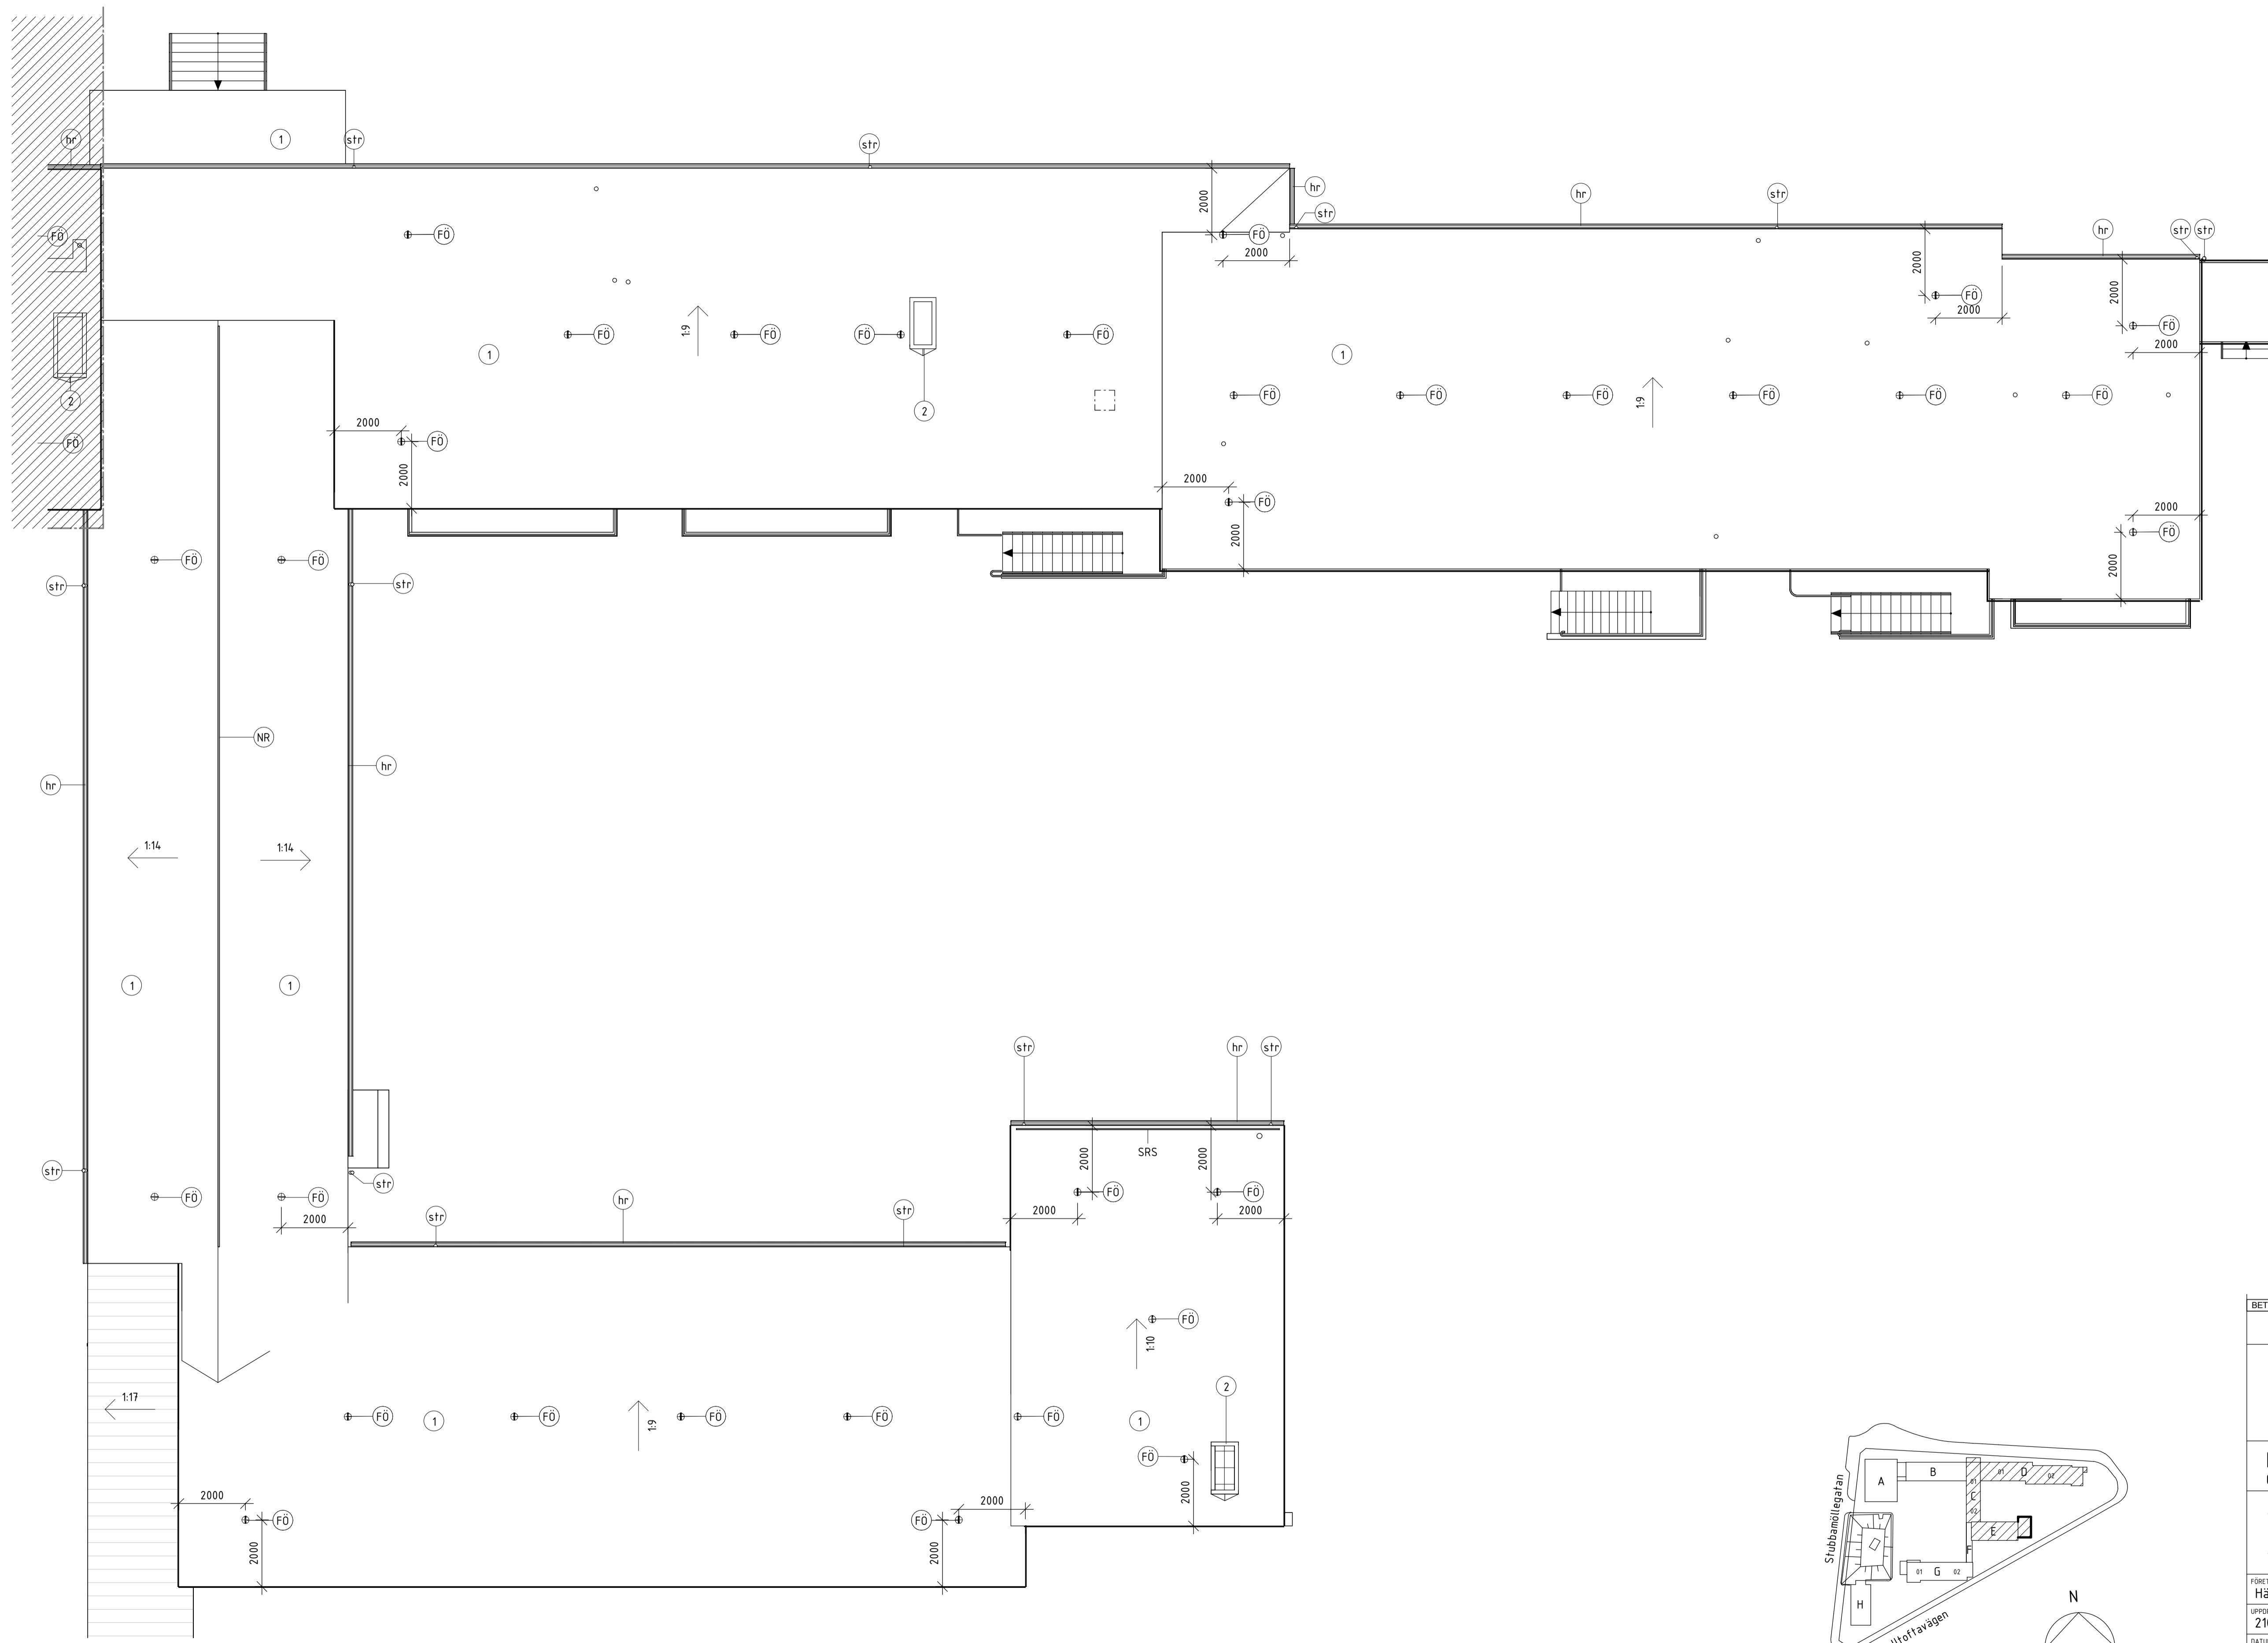

ORIENTERINGSFIGUR

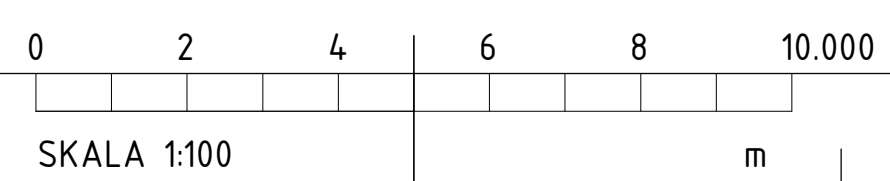

BETÄNDELSEN AVSEER ANDRINGEN AVSEER DATUM SIGN

FÖRFRÅGNINGSUNDERLAG



BULLTOFTASKOLAN OM- OCH TILLBYGGNAD AV SKOLA 9093

här!

FÖRETAG Här Malmö AB	TEL 040-599400
UPPDRAGSNUMMER 21080	RITAD AV ABF/DS
DATUM 2023-01-26	HÄNDLAGGARE D.Svensson
	ANSVARIG P. van Riemsdijk

STUBBAMÖLLAN 1, VATTENVERKSV. 43
TAKPLAN
HUS CDE

OBJEKTSNUMMER 6960	BYGGNAD C, D, E	PLAN 03	DEL 41	UNDERGRUPP A
SKALA 1:100	NUMMER A-41-1-CDE0300	BET		

2023-01-30 14:58:14

ALLMÄNNA ANVISNINGAR:

RITNINGEN ÄR EN ORIENTERANDE ÖVERSIKTSRITNING
MÄTT ANGES I MILLIMETER (mm)

BEFINTLIG BYGGNAD EJ UPPMÄTT. RITNINGAR
BASSERADE PÅ ÄLDRA UNDERLAG.





FÖRKLARINGAR:

--- BRANDCELLSGRÄNS EI 30

HÄNVISNINGAR:

ALLMÄNNA ANVISNINGAR SAMT FÖRKLARINGAR SE
RITNING:
A-40-1-A0000

MÄTTPLANER SE RITNINGAR:
A-A-40-1-A0000 TILL
A-A-40-1-H0200

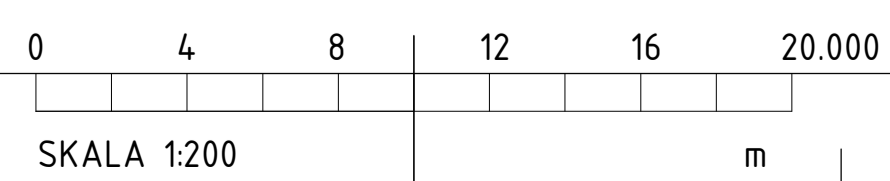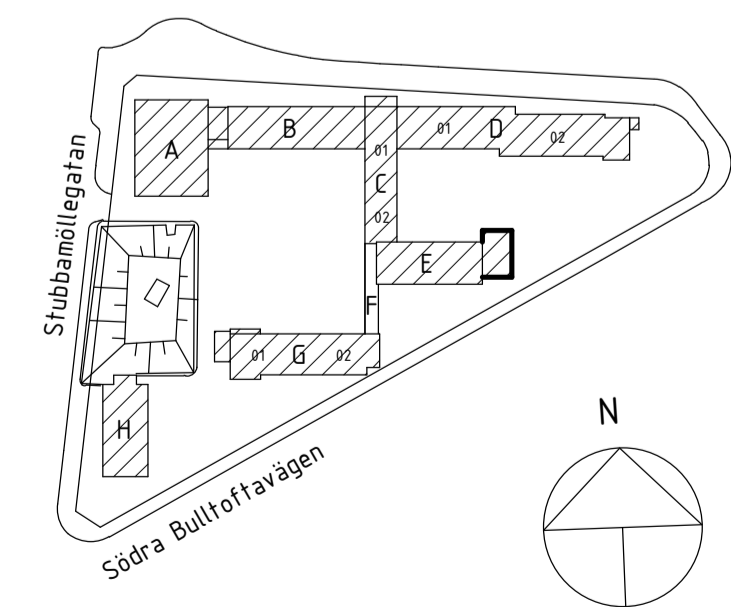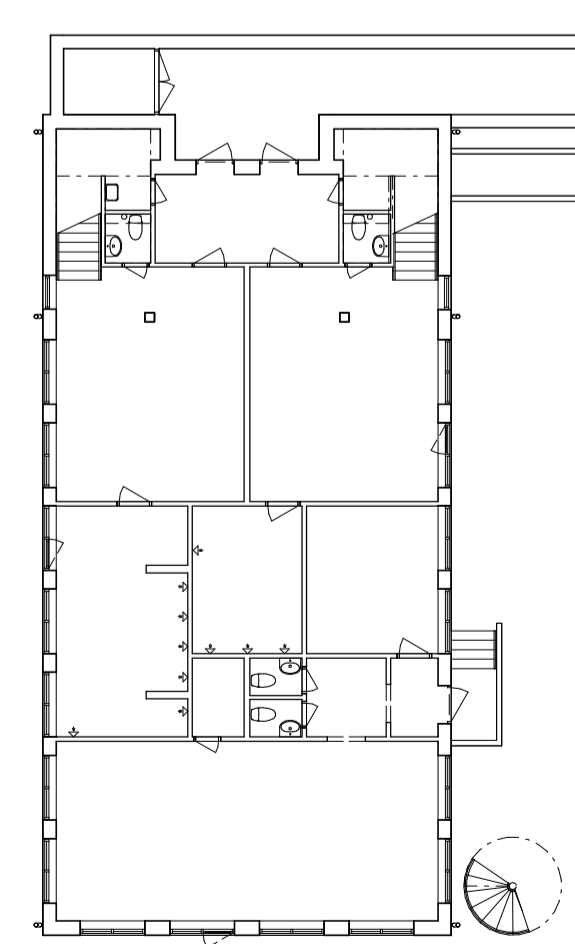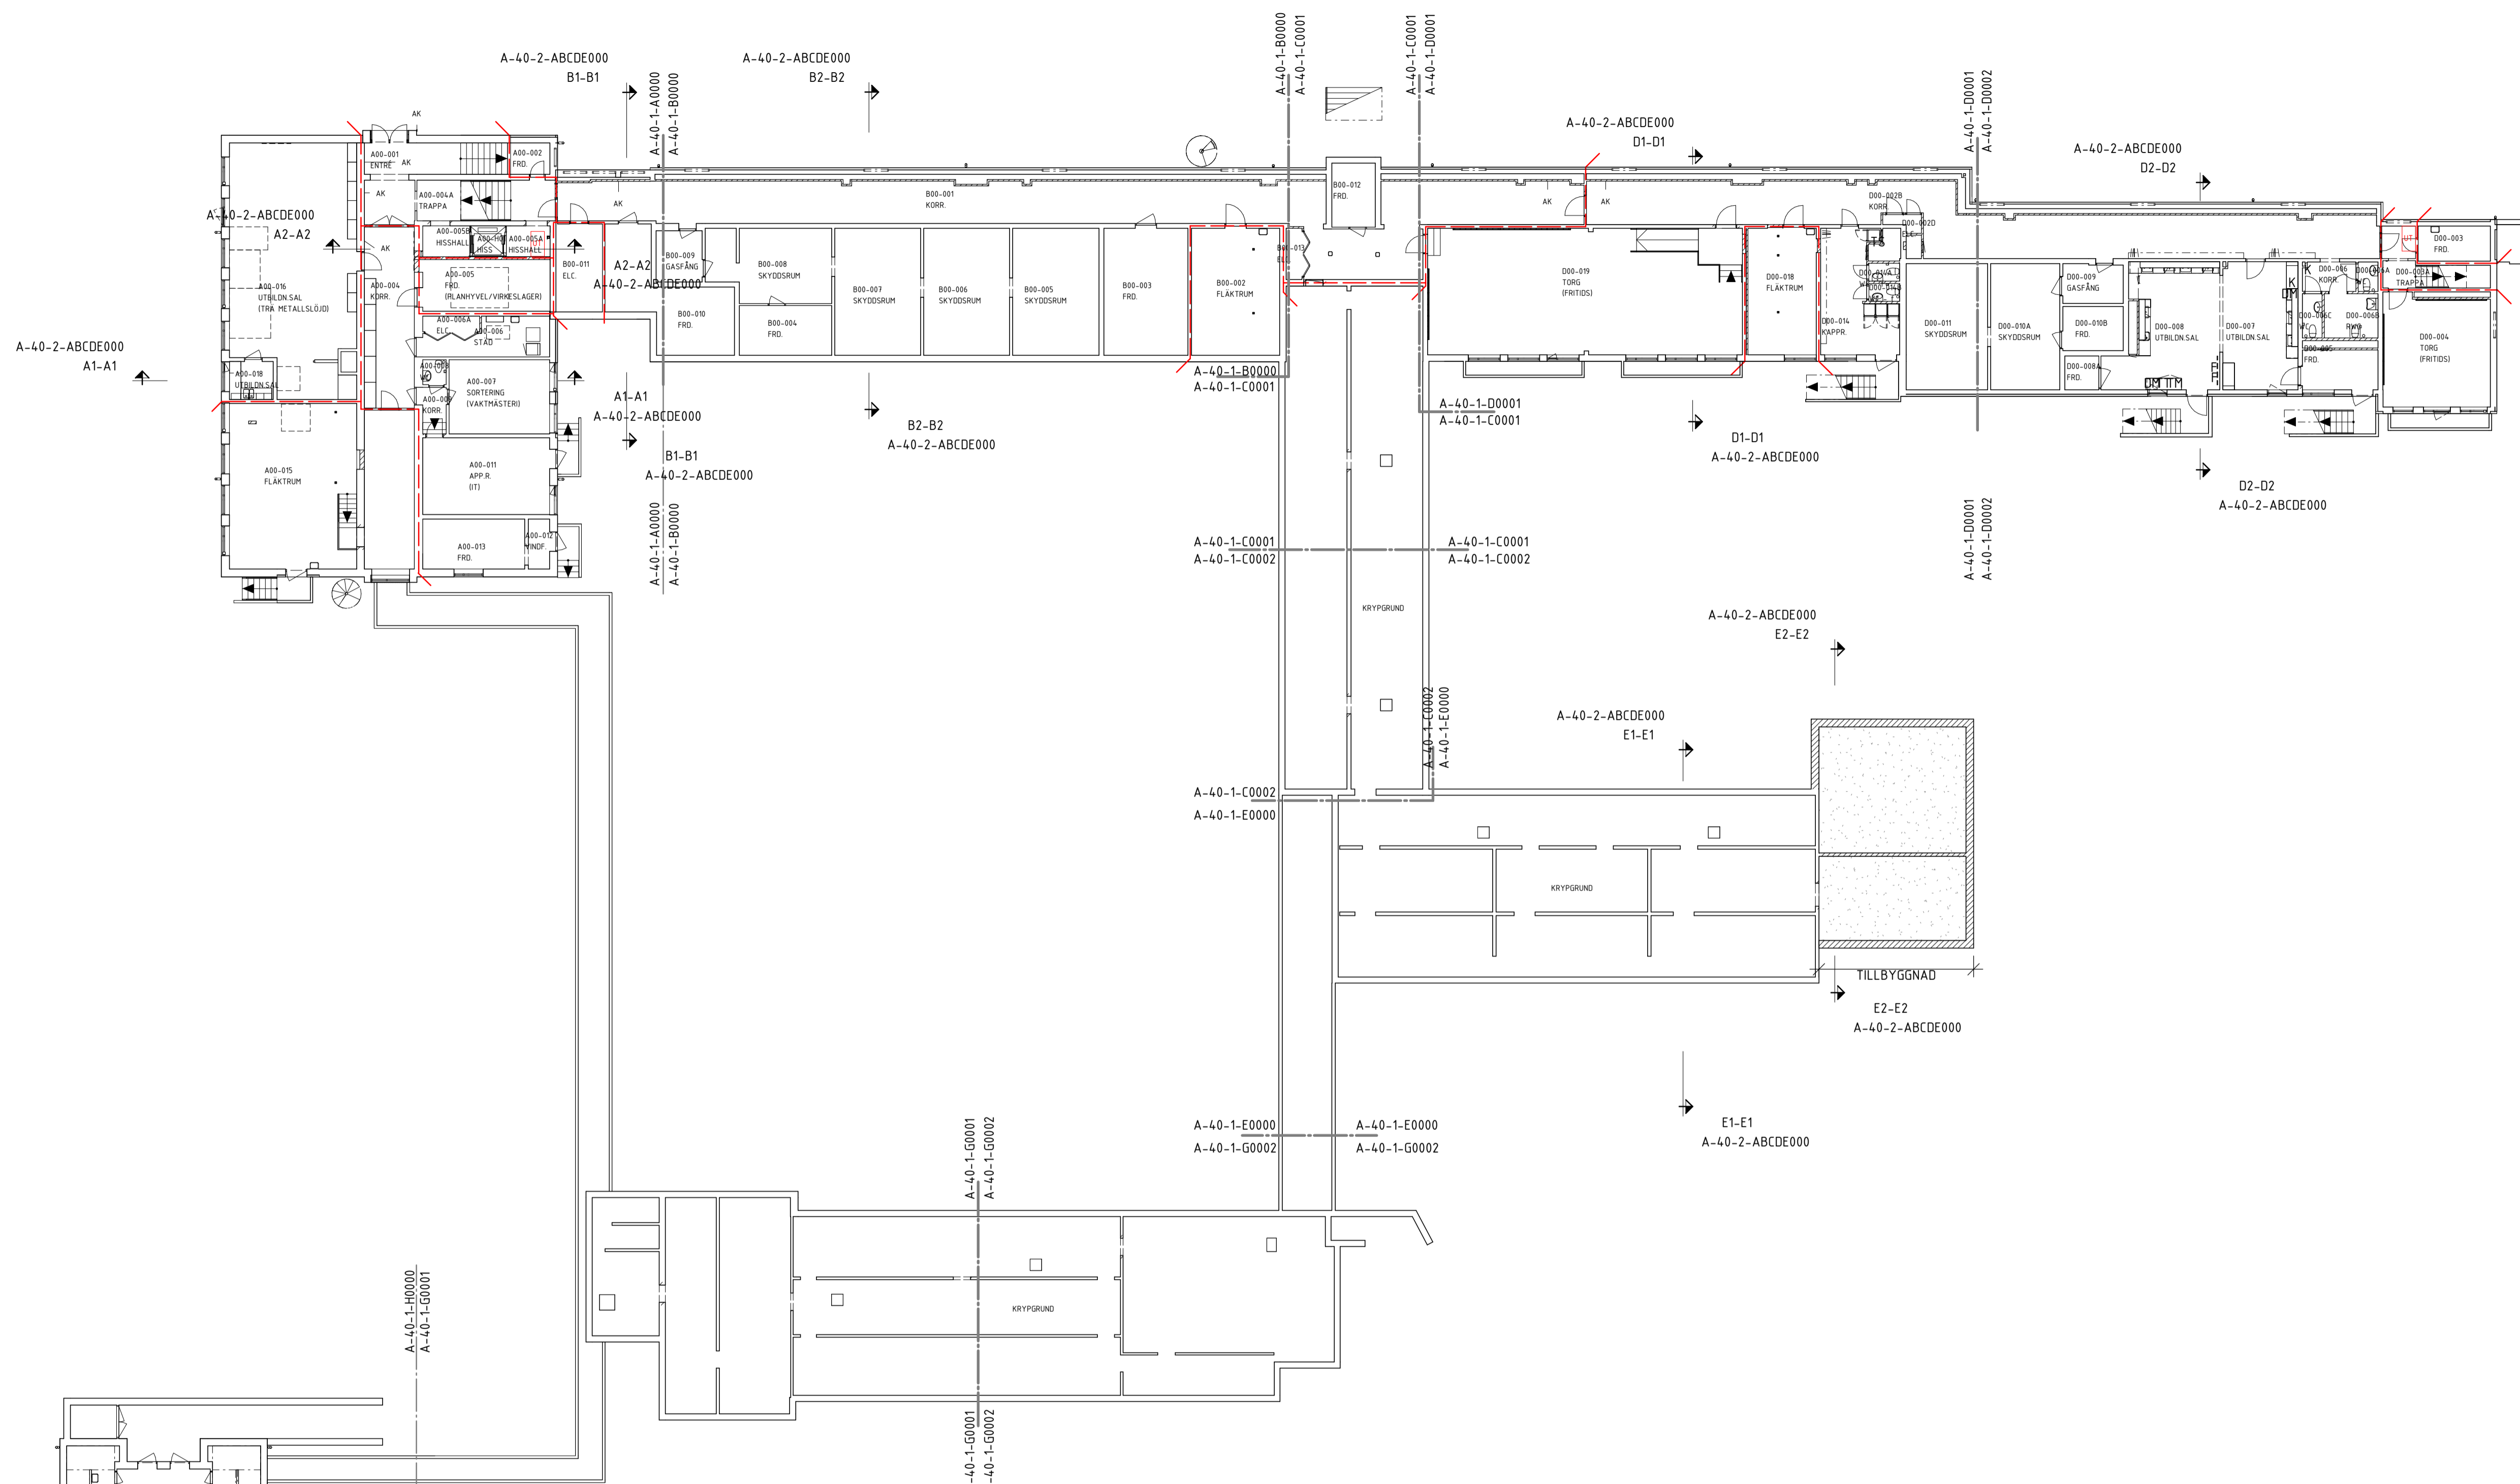

BET	ÄNDRINGEN AVSER	DATUM	SIGN
FÖRFRÅGNINGSUNDERLAG			
 Malmö stad Stadsfastigheter		PROJEKT NR. 9093	
BULLTOFTASKOLAN OM- OCH TILLBYGGNAD AV SKOLA			
			
FÖRETAG Här Malmö AB	RITAD AV 21080 DS	TEL 040-599400	HÄNDLAGGARE D.Svensson
UPPDRAGSNUMMER 21080	REV. DATUM	ANSVARIG P. van Riemsdijk	DATUM 2023-01-26
STUBBAMÖLLAN 1, VATTENVERKSV. 43			
ÖVERSIKT PLAN 00			
OBJEKTSNUMMER 6960	BYGGNAD 00	PLAN 00	UNDERGRUPP 40
SKALA 1:200	NUMMER A-40-1-0000	BET	A

2023-01-30 14:58:15

ALLMÄNNA ANVISNINGAR:

RITNINGEN ÄR EN ORIENTERANDE ÖVERSIKTSRITNING
MÄTT ANGES I MILLIMETER (mm)

BEFINTLIG BYGGNAD EJ UPPMÄTT. RITNINGAR BASSERADE PÅ ÄLDRA UNDERLAG.



FÖRKLARINGAR:

--- BRANDCELLSGRÄNS EI 30


HÄNVISNINGAR:

ALLMÄNNA ANVISNINGAR SAMT FÖRKLARINGAR SE RITNING:
A-40-1-A0000

MÄTTPLANER SE RITNINGAR:
A-A-40-1-A0000 TILL
A-A-40-1-H0200

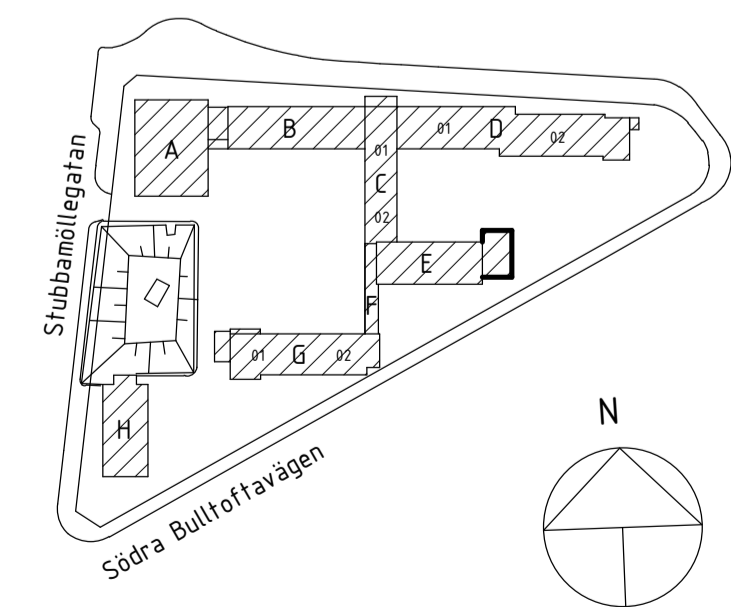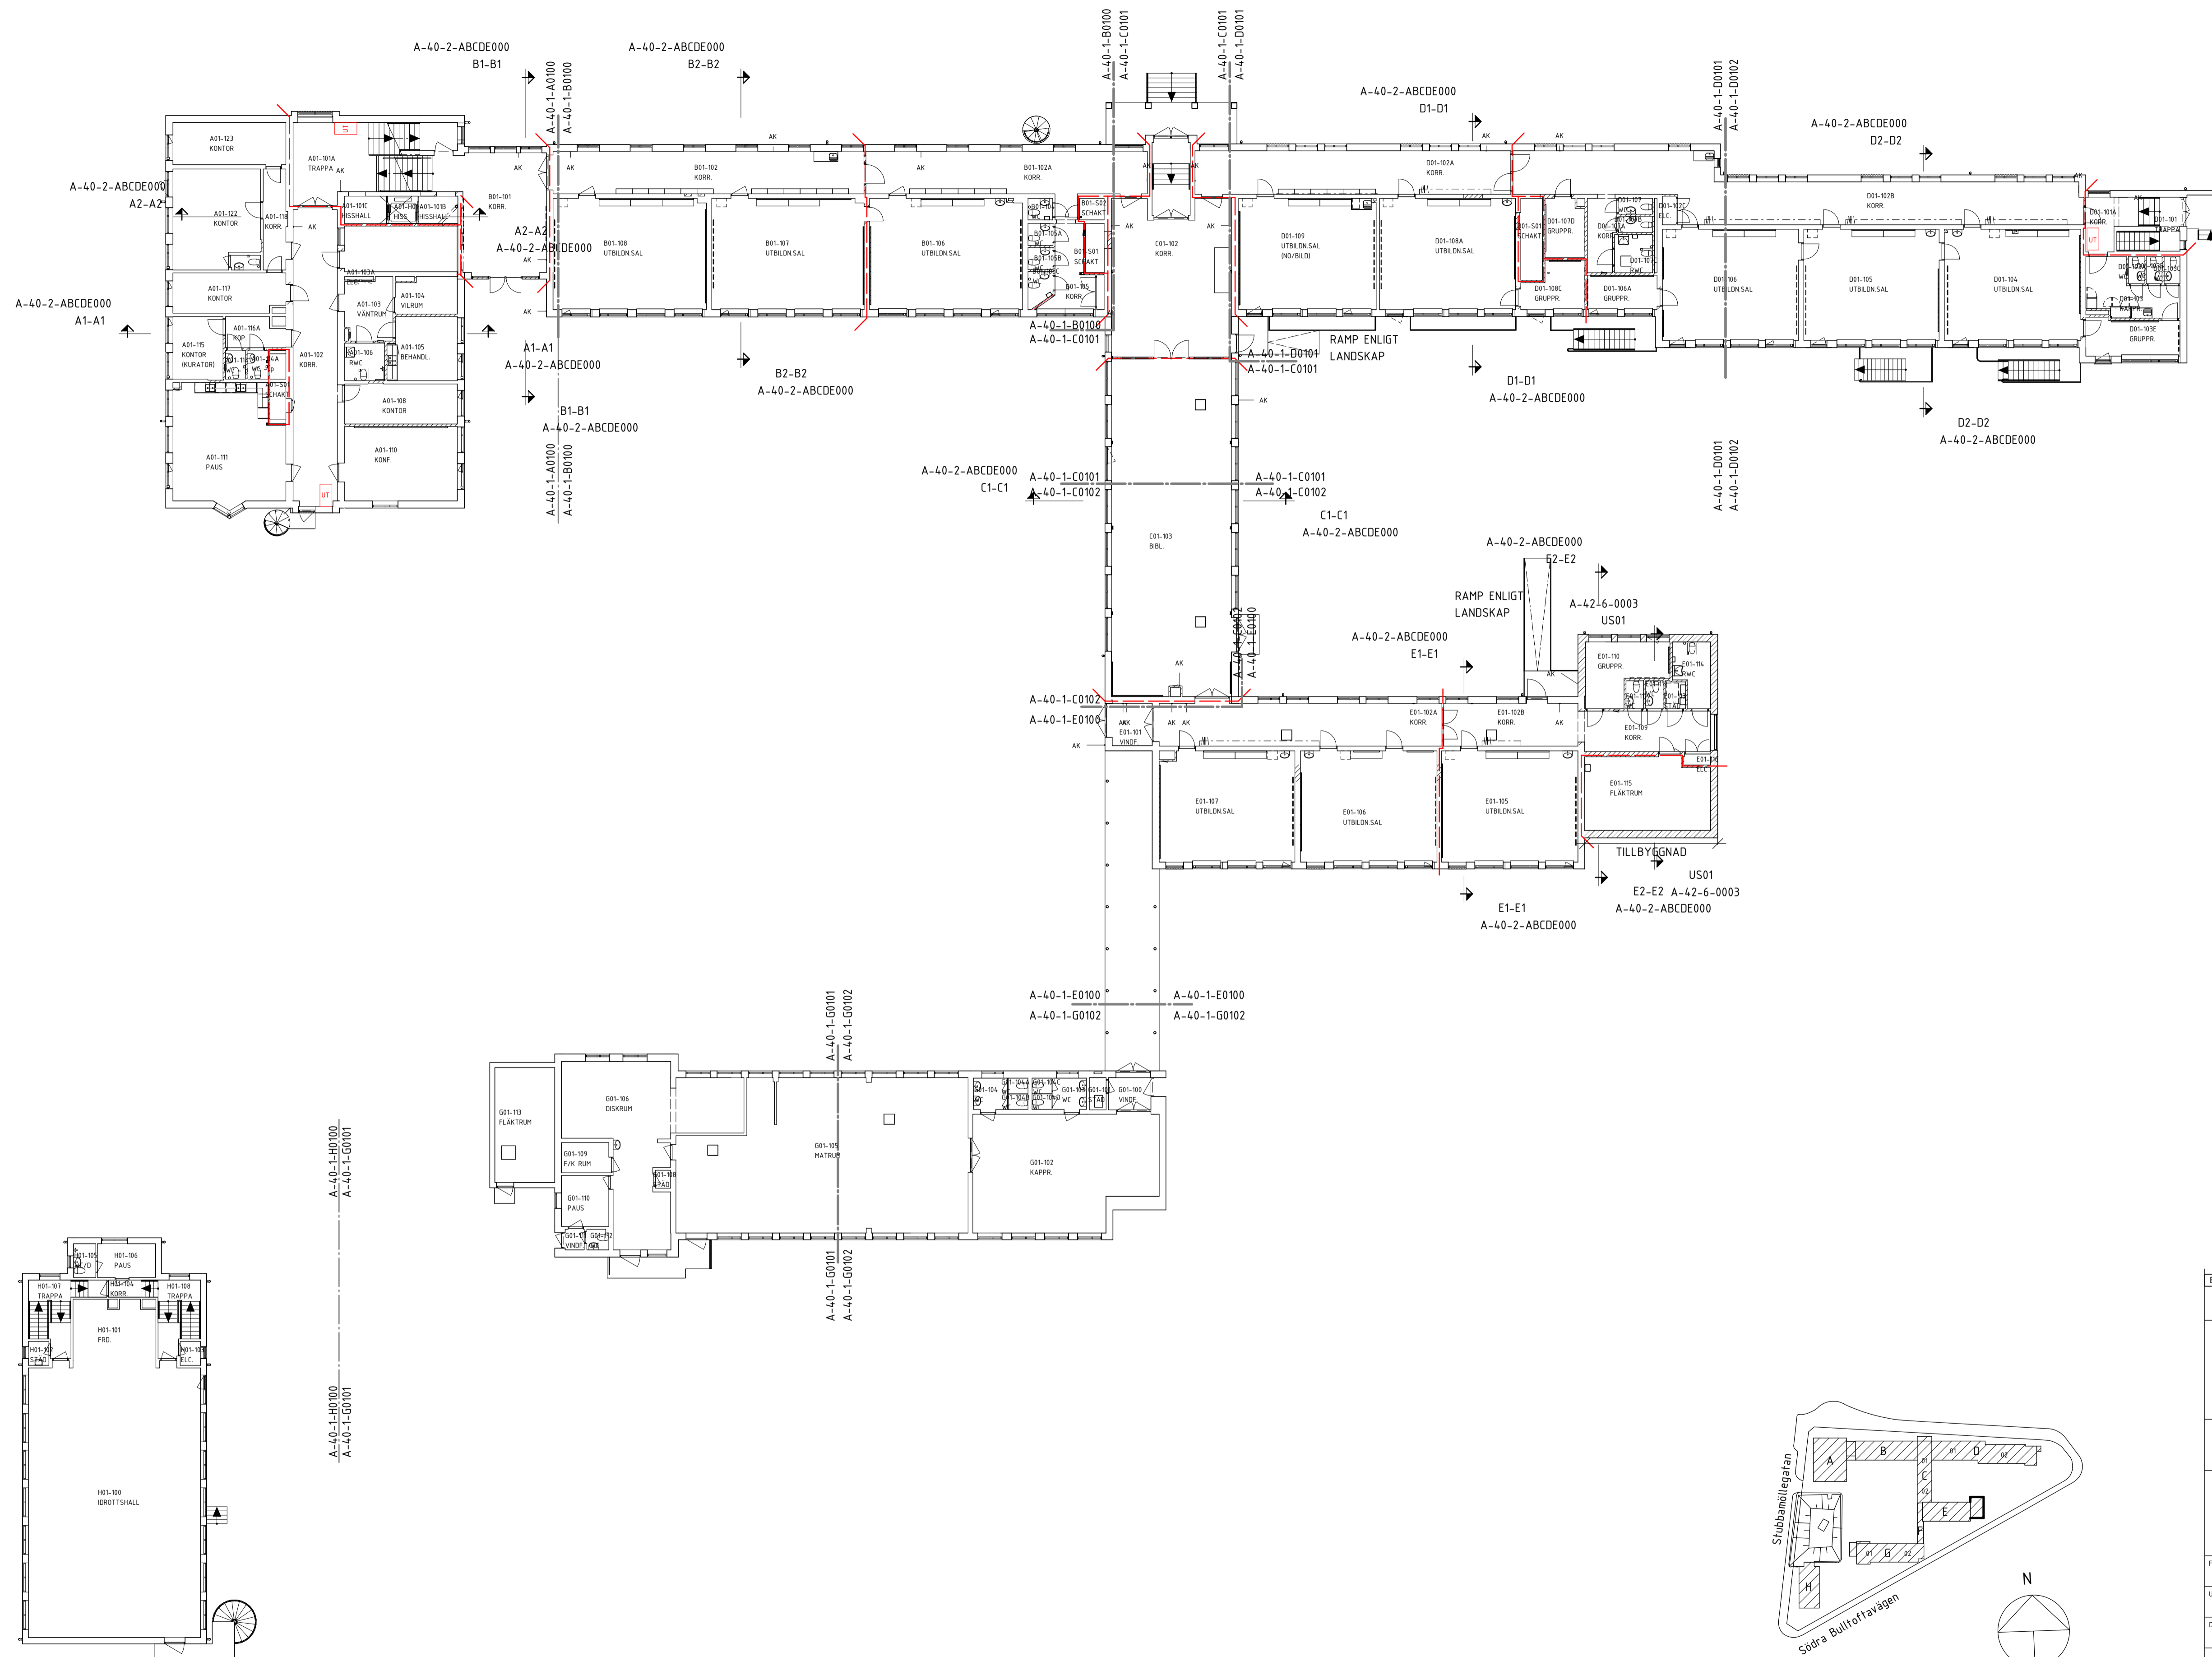

ORIENTERINGSFIGUR

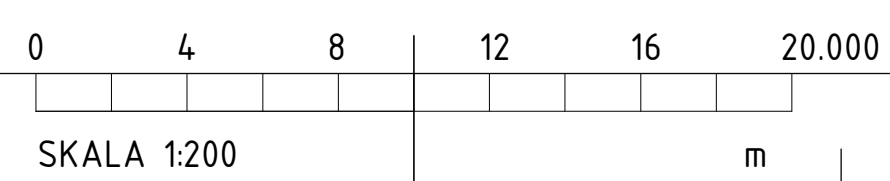

BET	ÄNDRINGEN AVSER	DATUM	SIGN
FÖRFRÅGNINGSUNDERLAG			
 Malmö stad Stadsfastigheter		PROJEKT NR. 9093	
BULLTOFTASKOLAN OM- OCH TILLBYGGNAD AV SKOLA			
här!			
FÖRETAG Här Malmö AB	TEL 040-599400		
UPPDRAGSNUMMER 21080	RITAD AV DS	HANDLAGGARE D.Svensson	
DATUM 2023-01-26	REV. DATUM	ANSVARIG P. van Riemsdijk	
STUBBAMÖLLAN 1, VATTENVERKSV. 43			
ÖVERSIKT PLAN 01			
OBJEKTSNUMMER 6960	BYGGNAD 01	PLAN 40	DISCIPLIN A
SKALA 1:200	NUMMER A-40-1-0100	BET	

ALLMÄNNA ANVISNINGAR:

RITNINGEN ÄR EN ORIENTERANDE ÖVERSIKTSRITNING
MÅTT ANGES I MILLIMETER (mm)

BEFINTLIG BYGGNAD EJ UPPMÄTT. RITNINGAR BASSERADE PÅ ÄLDRA UNDERLAG.




FÖRKLARINGAR:

--- BRANDCELLSGRÄNS EI 30


HÄNVISNINGAR:

ALLMÄNNA ANVISNINGAR SAMT FÖRKLARINGAR SE RITNING:
A-40-1-A0000

MÅTTPLANER SE RITNINGAR:
A-A-40-1-A0000 TILL
A-A-40-1-H0200

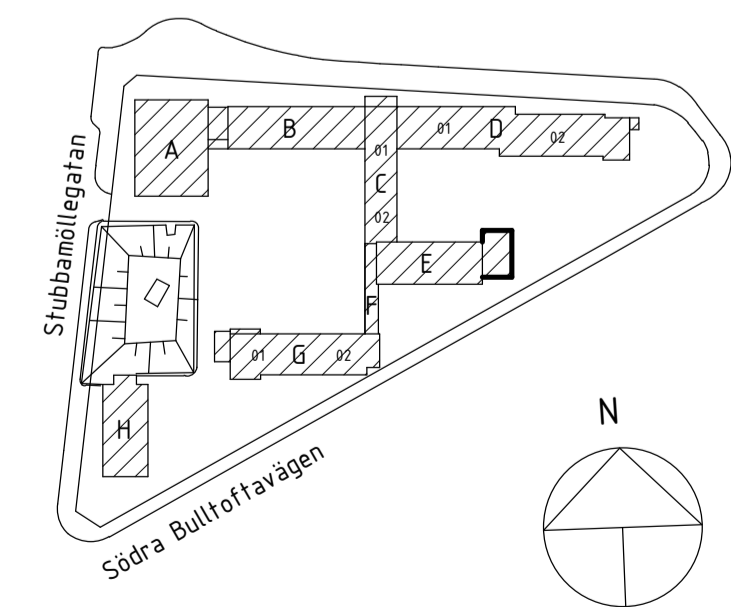 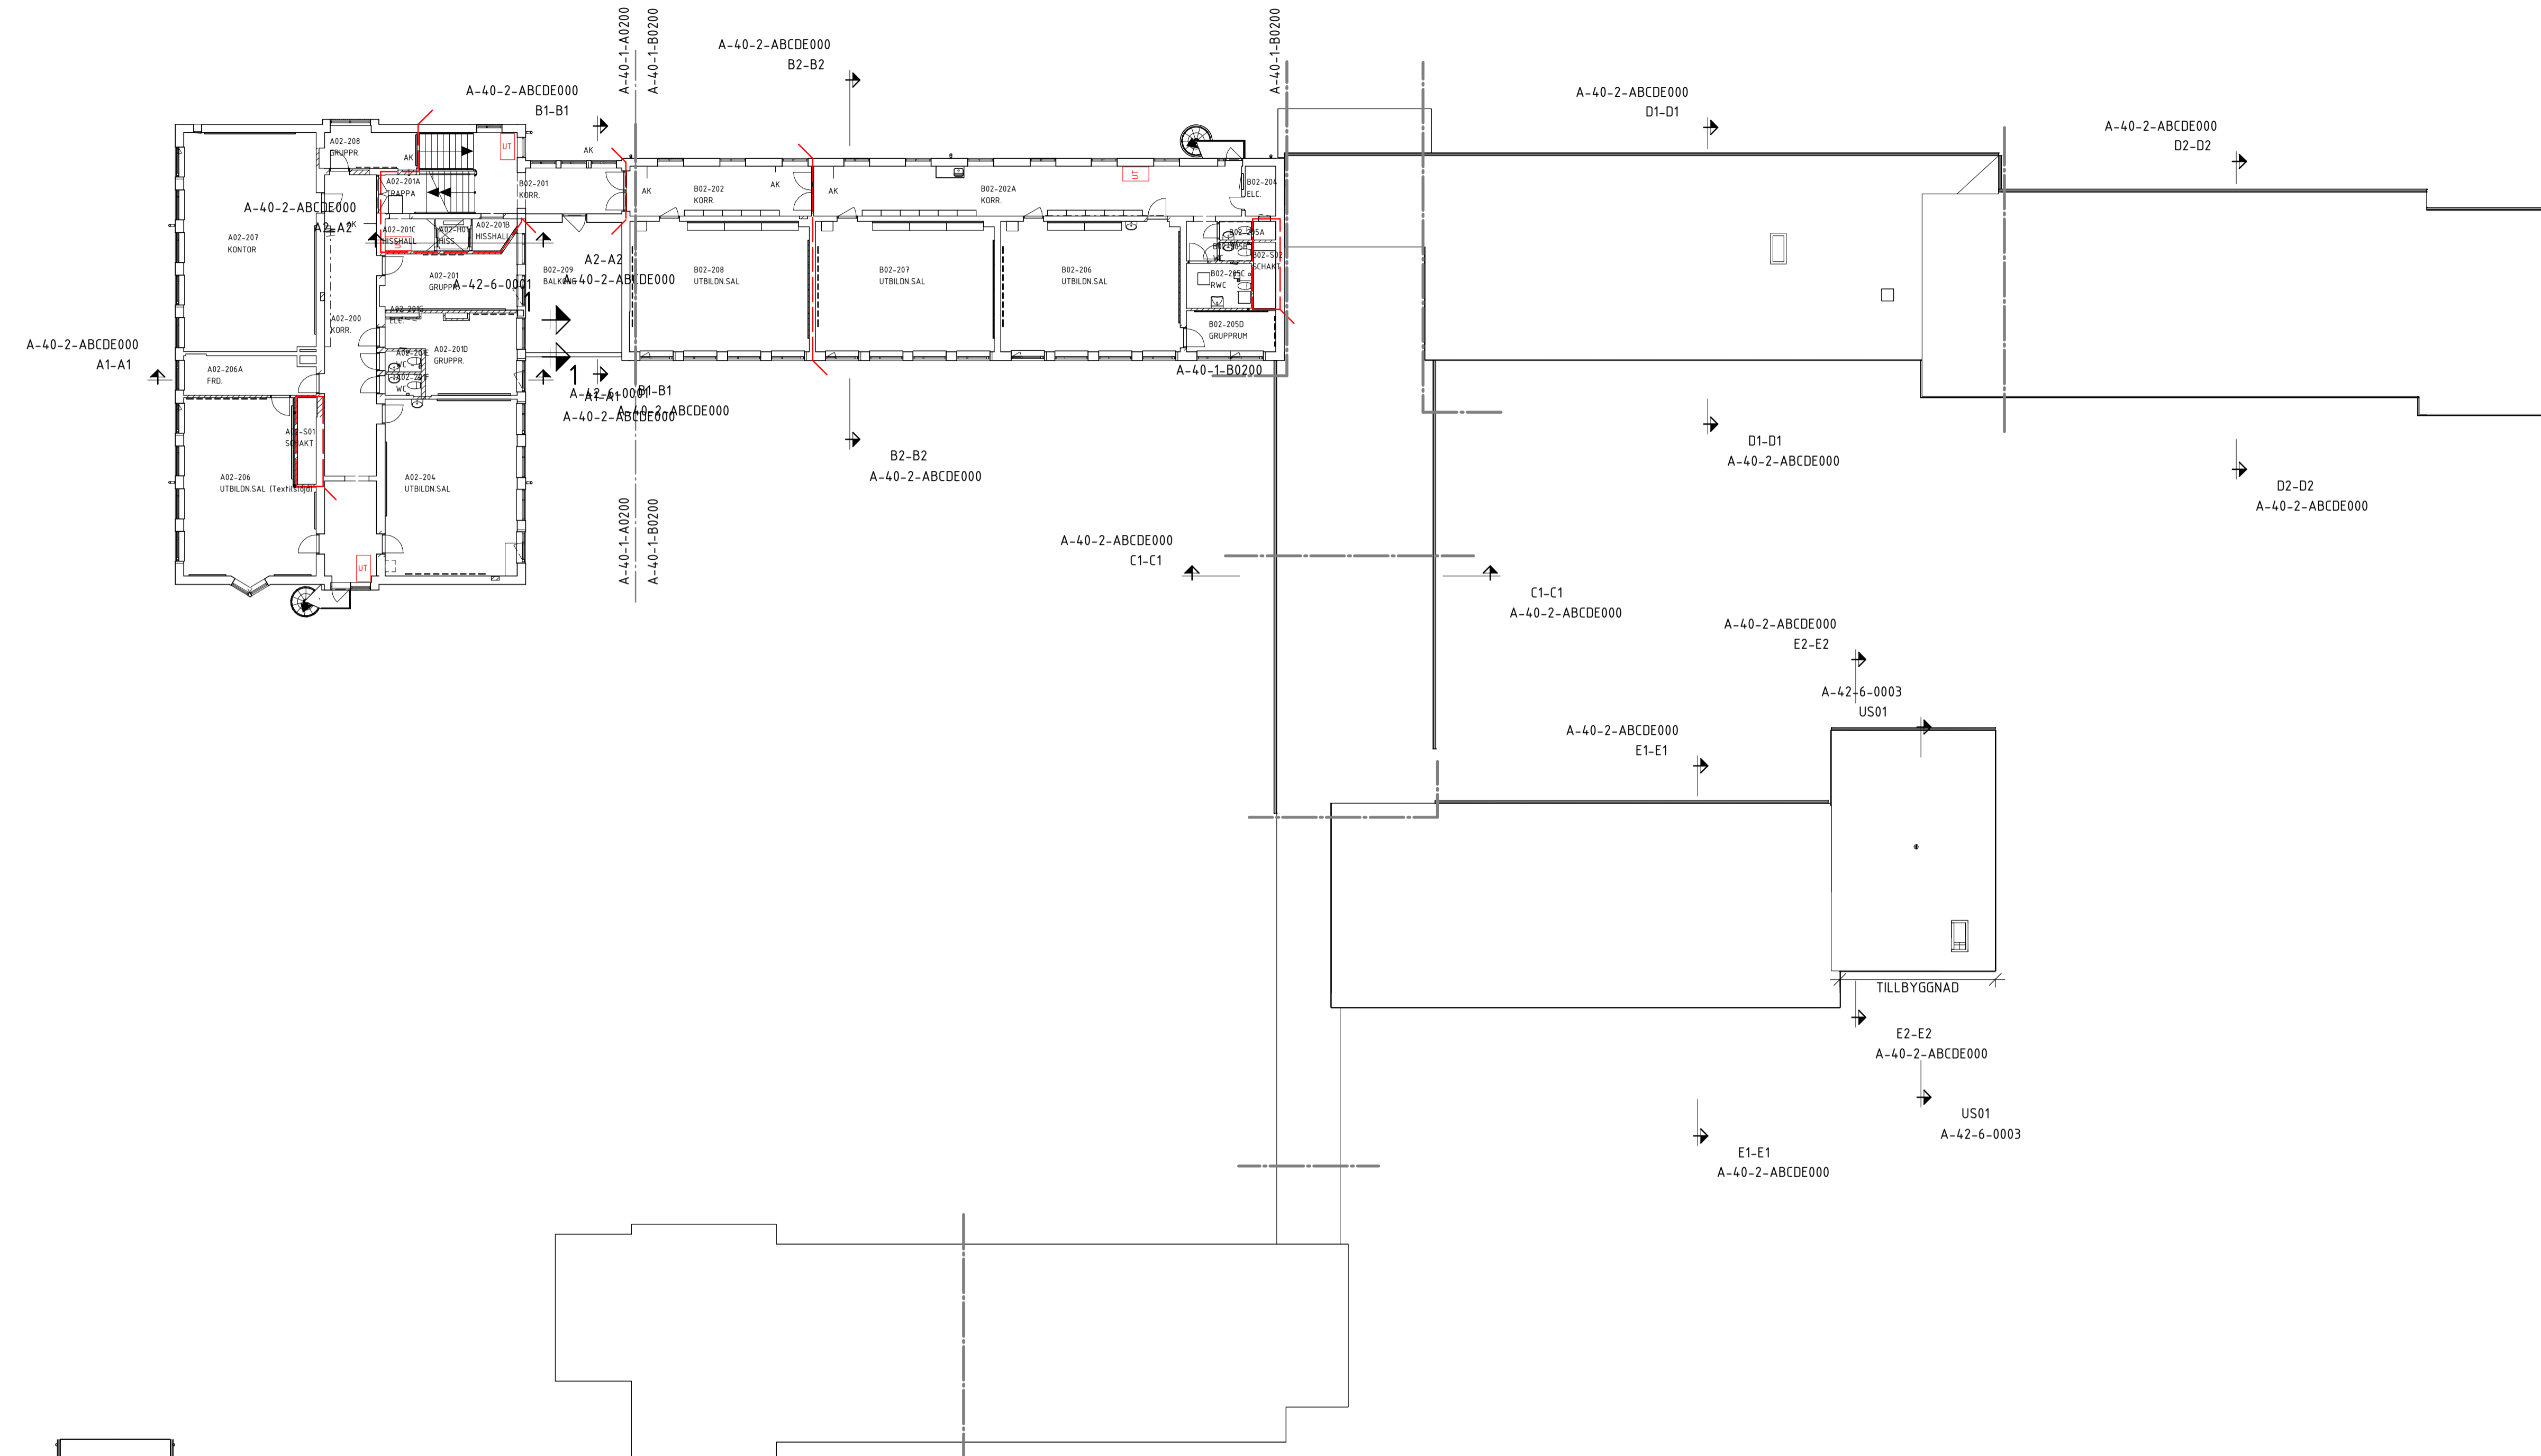

ORIENTERINGSFIGUR

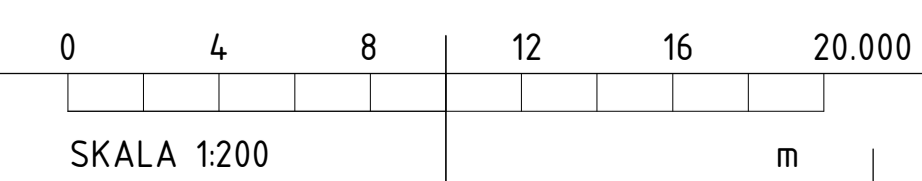

BET	ÄNDRINGEN AVSER	DATUM	SIGN
FÖRFRÅGNINGSUNDERLAG			
		Malmö stad Stadsfastigheter	
BULLTOFTASKOLAN OM- OCH TILLBYGGNAD AV SKOLA			PROJEKT NR. 9093
här!			
FÖRETAG Här Malmö AB	TEL. 040-599400		
UPPDRAGSNUMMER 21080	RITAD AV DS	HANDLAGGARE D.Svensson	
DATUM 2023-01-26	REV. DATUM	ANSVARIG P. van Riemsdijk	
STUBBAMÖLLAN 1, VATTENVERKSV. 43			
ÖVERSIKT PLAN 02			
OBJEKTSNUMMER 6960	BYGGNAD 02	PLAN 40	UNDERGRUPP A
SKALA 1:200	NUMMER A-40-1-0200	BET	

2023-01-30 14:58:20