
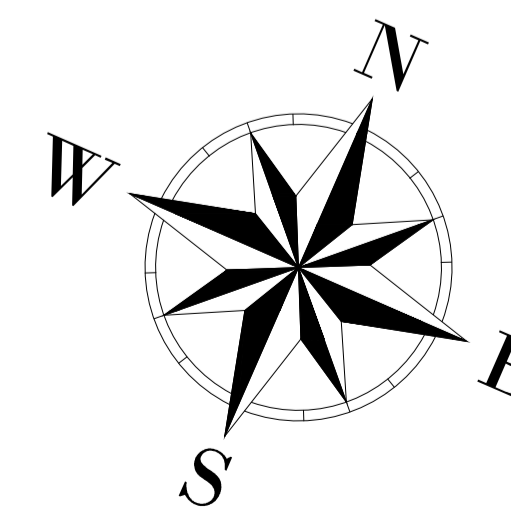


BETECKNINGAR

- L-STÖD 5 KN/M2 NOT-FJÄDER TYP S-T ERIKS ELLER LIKVÄRDIG. H:600 MM. LUTANDE MURKRÖN.
- L-STÖD 5 KN/M2 NOT-FJÄDER TYP S-T ERIKS ELLER LIKVÄRDIG. H:800 MM. LUTANDE MURKRÖN.
- GRANITKANTSTEN GF TYP S-T ERIKS, BOHUS GRÅ ELLER LIKVÄRDIG.
- KANT AV STÖRGATSTEN TYP S-T ERIKS, BOHUS GRÅ ELLER LIKVÄRDIG.
- TRÄSARG I OBEHANDLD SIBIRIK LÅRK. VISNING 100MM.
- AVGRÄNSNING VÄXTMATERIAL
- AVRINNINGSLINJE
- TEGELTRAPPA AV MARKTEGEL, TYP MORVAN ELLER LIKVÄRDIG. MÖRKBRUN. 206X67X85MM.
- NYTT PROJETERAT TRÄD MED TRÄDGROP
- NYTT PROJETERAT BUSKE
- DAGVATTENBRUNN
- PRH
- RAMP, LUTNING 1:12
- BELYSNINGSPÖLLARE ENLIGT EL-HANDLING. RIKTAS ENLIGT PIL.
- NY UTRUSTNING

HÄNVISNINGAR

FÖR PLANTERINGS- OCH UTRUSTNINGSLISTA SE RITNING M.17.1-03

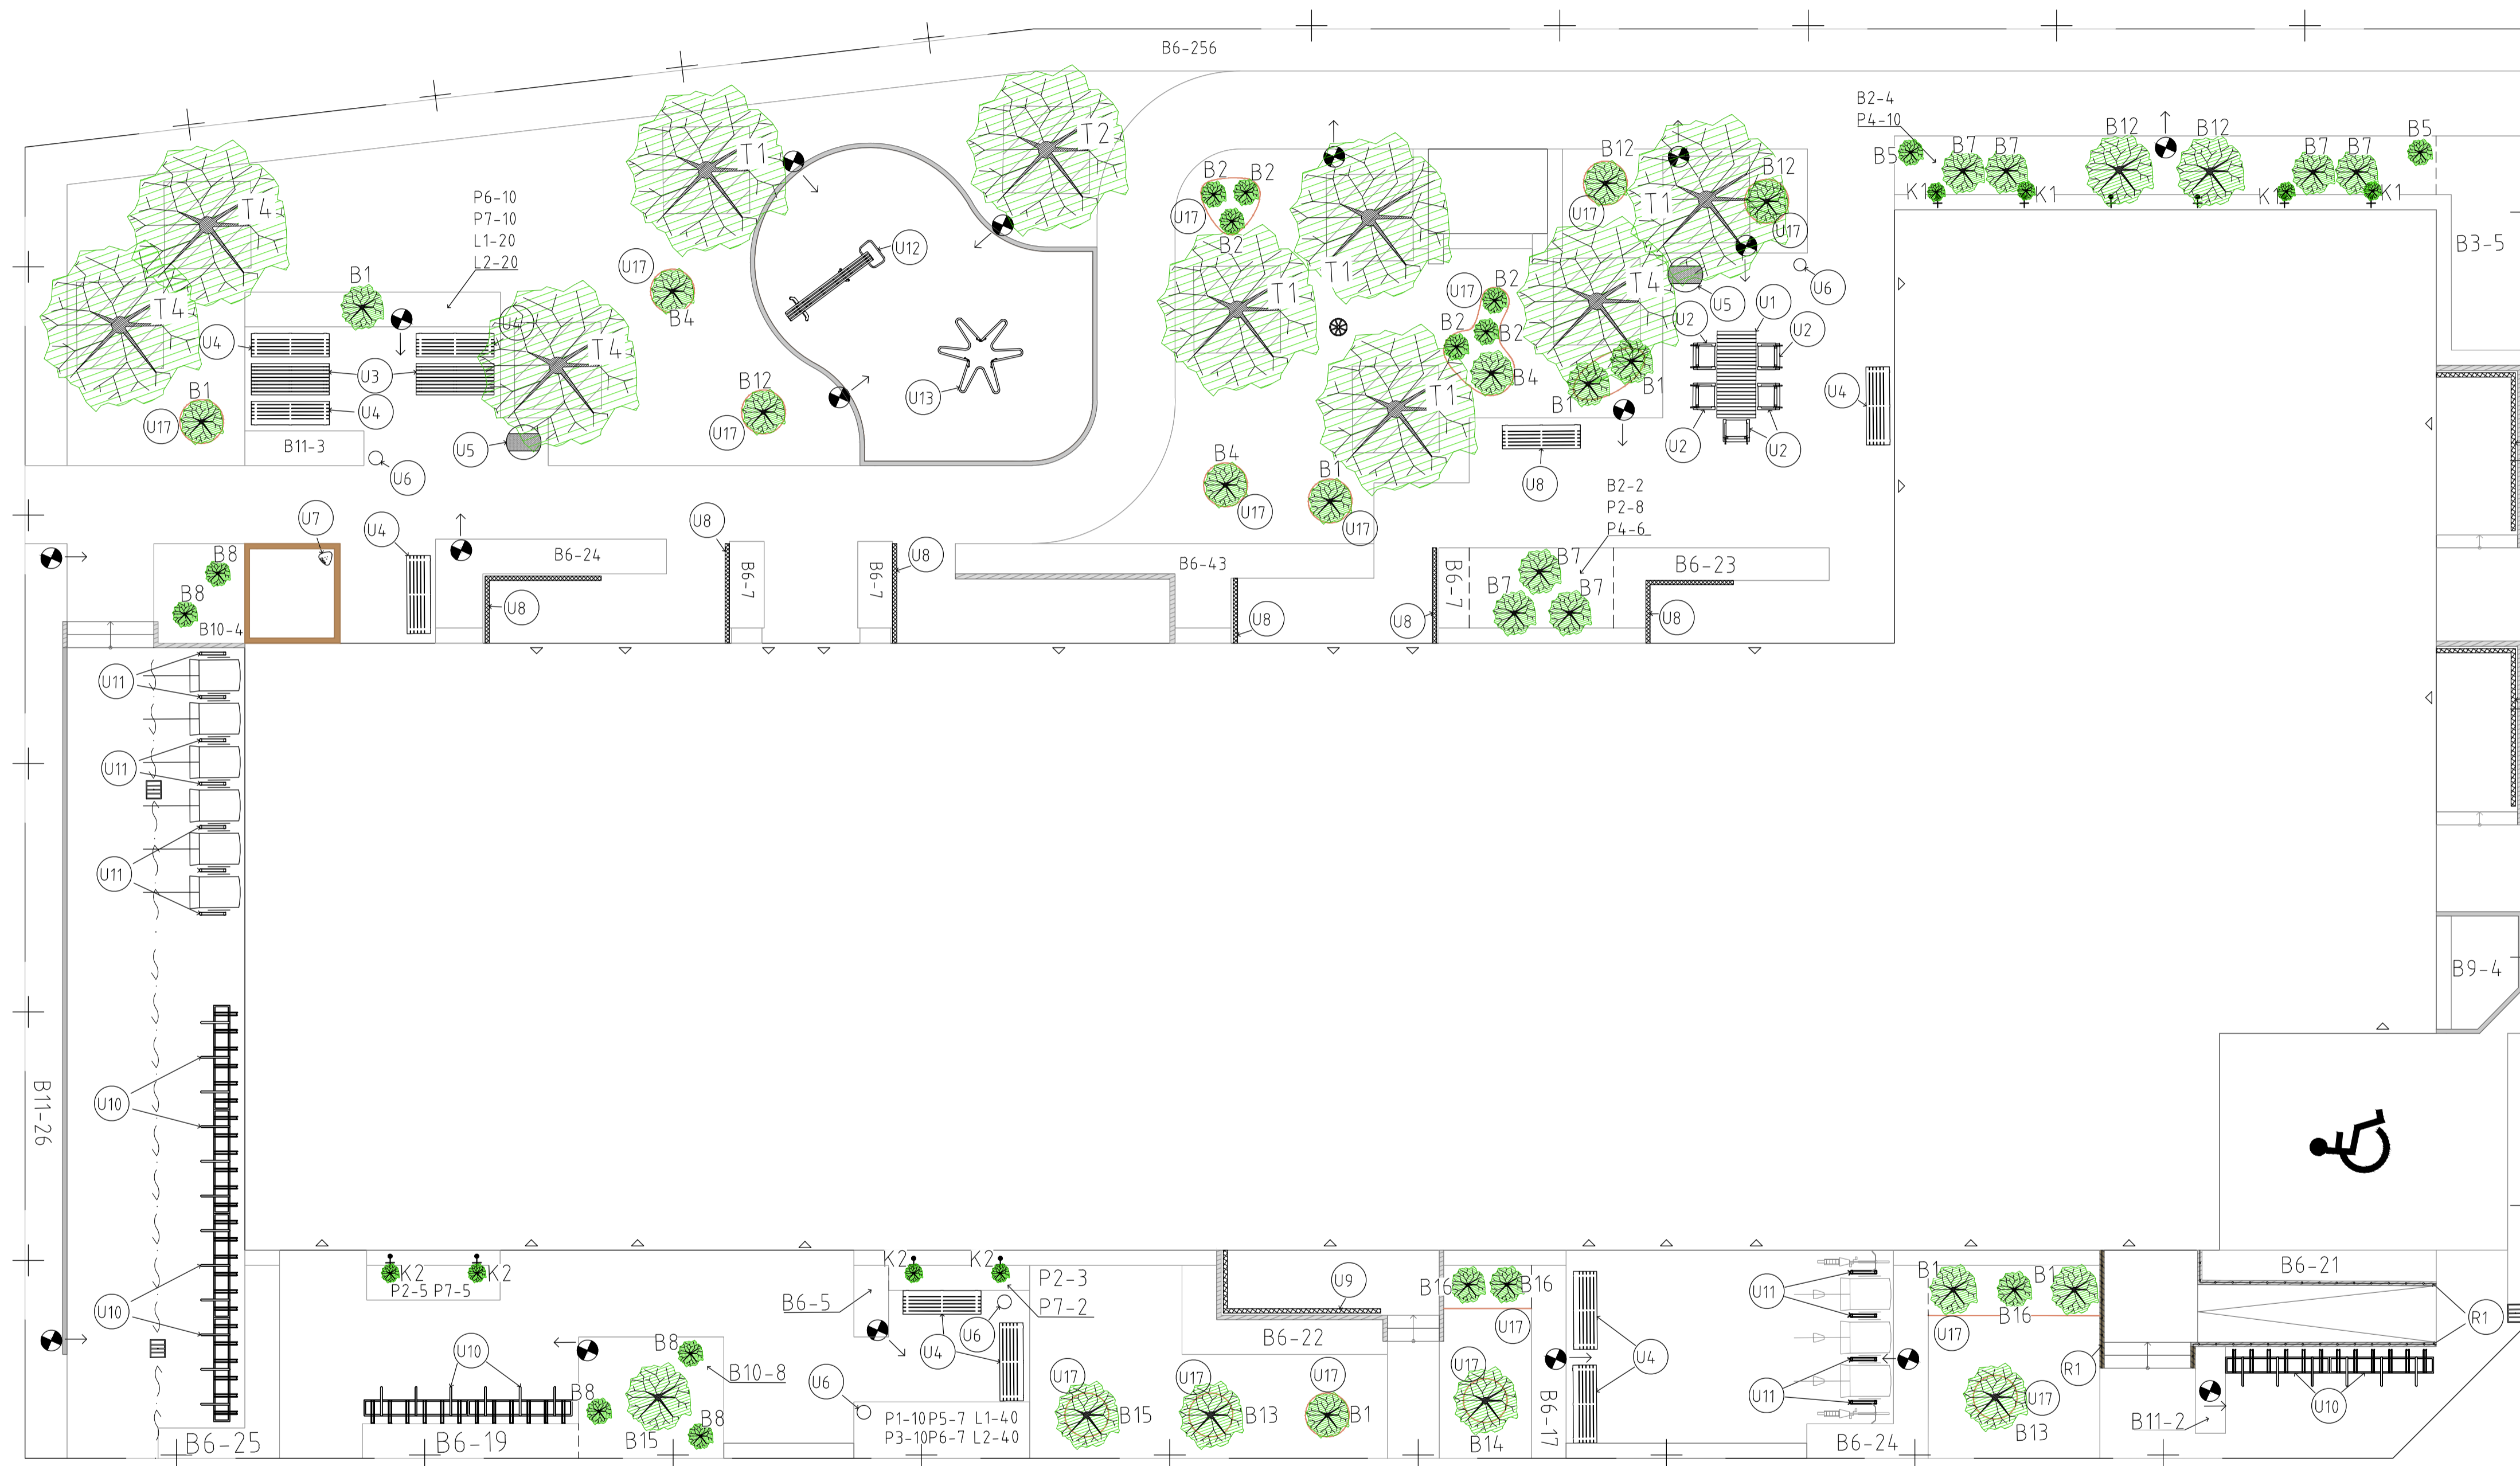

BET	ANT	ÄNDRINGEN AVSER	SIGN	DATUM
BYGGHANDLING				
LANDSKAPSPROJEKTÖREN				
RITAD AV C. CARLSSON MOBIL NR. 070-48 95 08		ANSVÄRIG A. KREYMMANN MOBIL NR. 0705-48 95 00		
BEHANDLINGEN 2				
MALMÖ STAD NYBYGGNAD AV FLERBOSTADSHUS INKLUSIVE LSS-BOENDE PLANTERINGS- OCH UTRUSTNINGSPÅN				
KOORDINATSYSTEM SWEREF 99 13 30		HÖJDSYSTEM RH 2000		DATUM 21 09 23
SKALA A1 1:100	SKALA A3 1:200	ARB. NR. L21-39	RIKTNINGSNUMMER M.17.1-01	BET -