


HÄNVISNINGAR:



FÖR ALLMÄNNA ANVISNINGAR OCH FÖRKLARINGAR SE RITNING A-40-1-10.

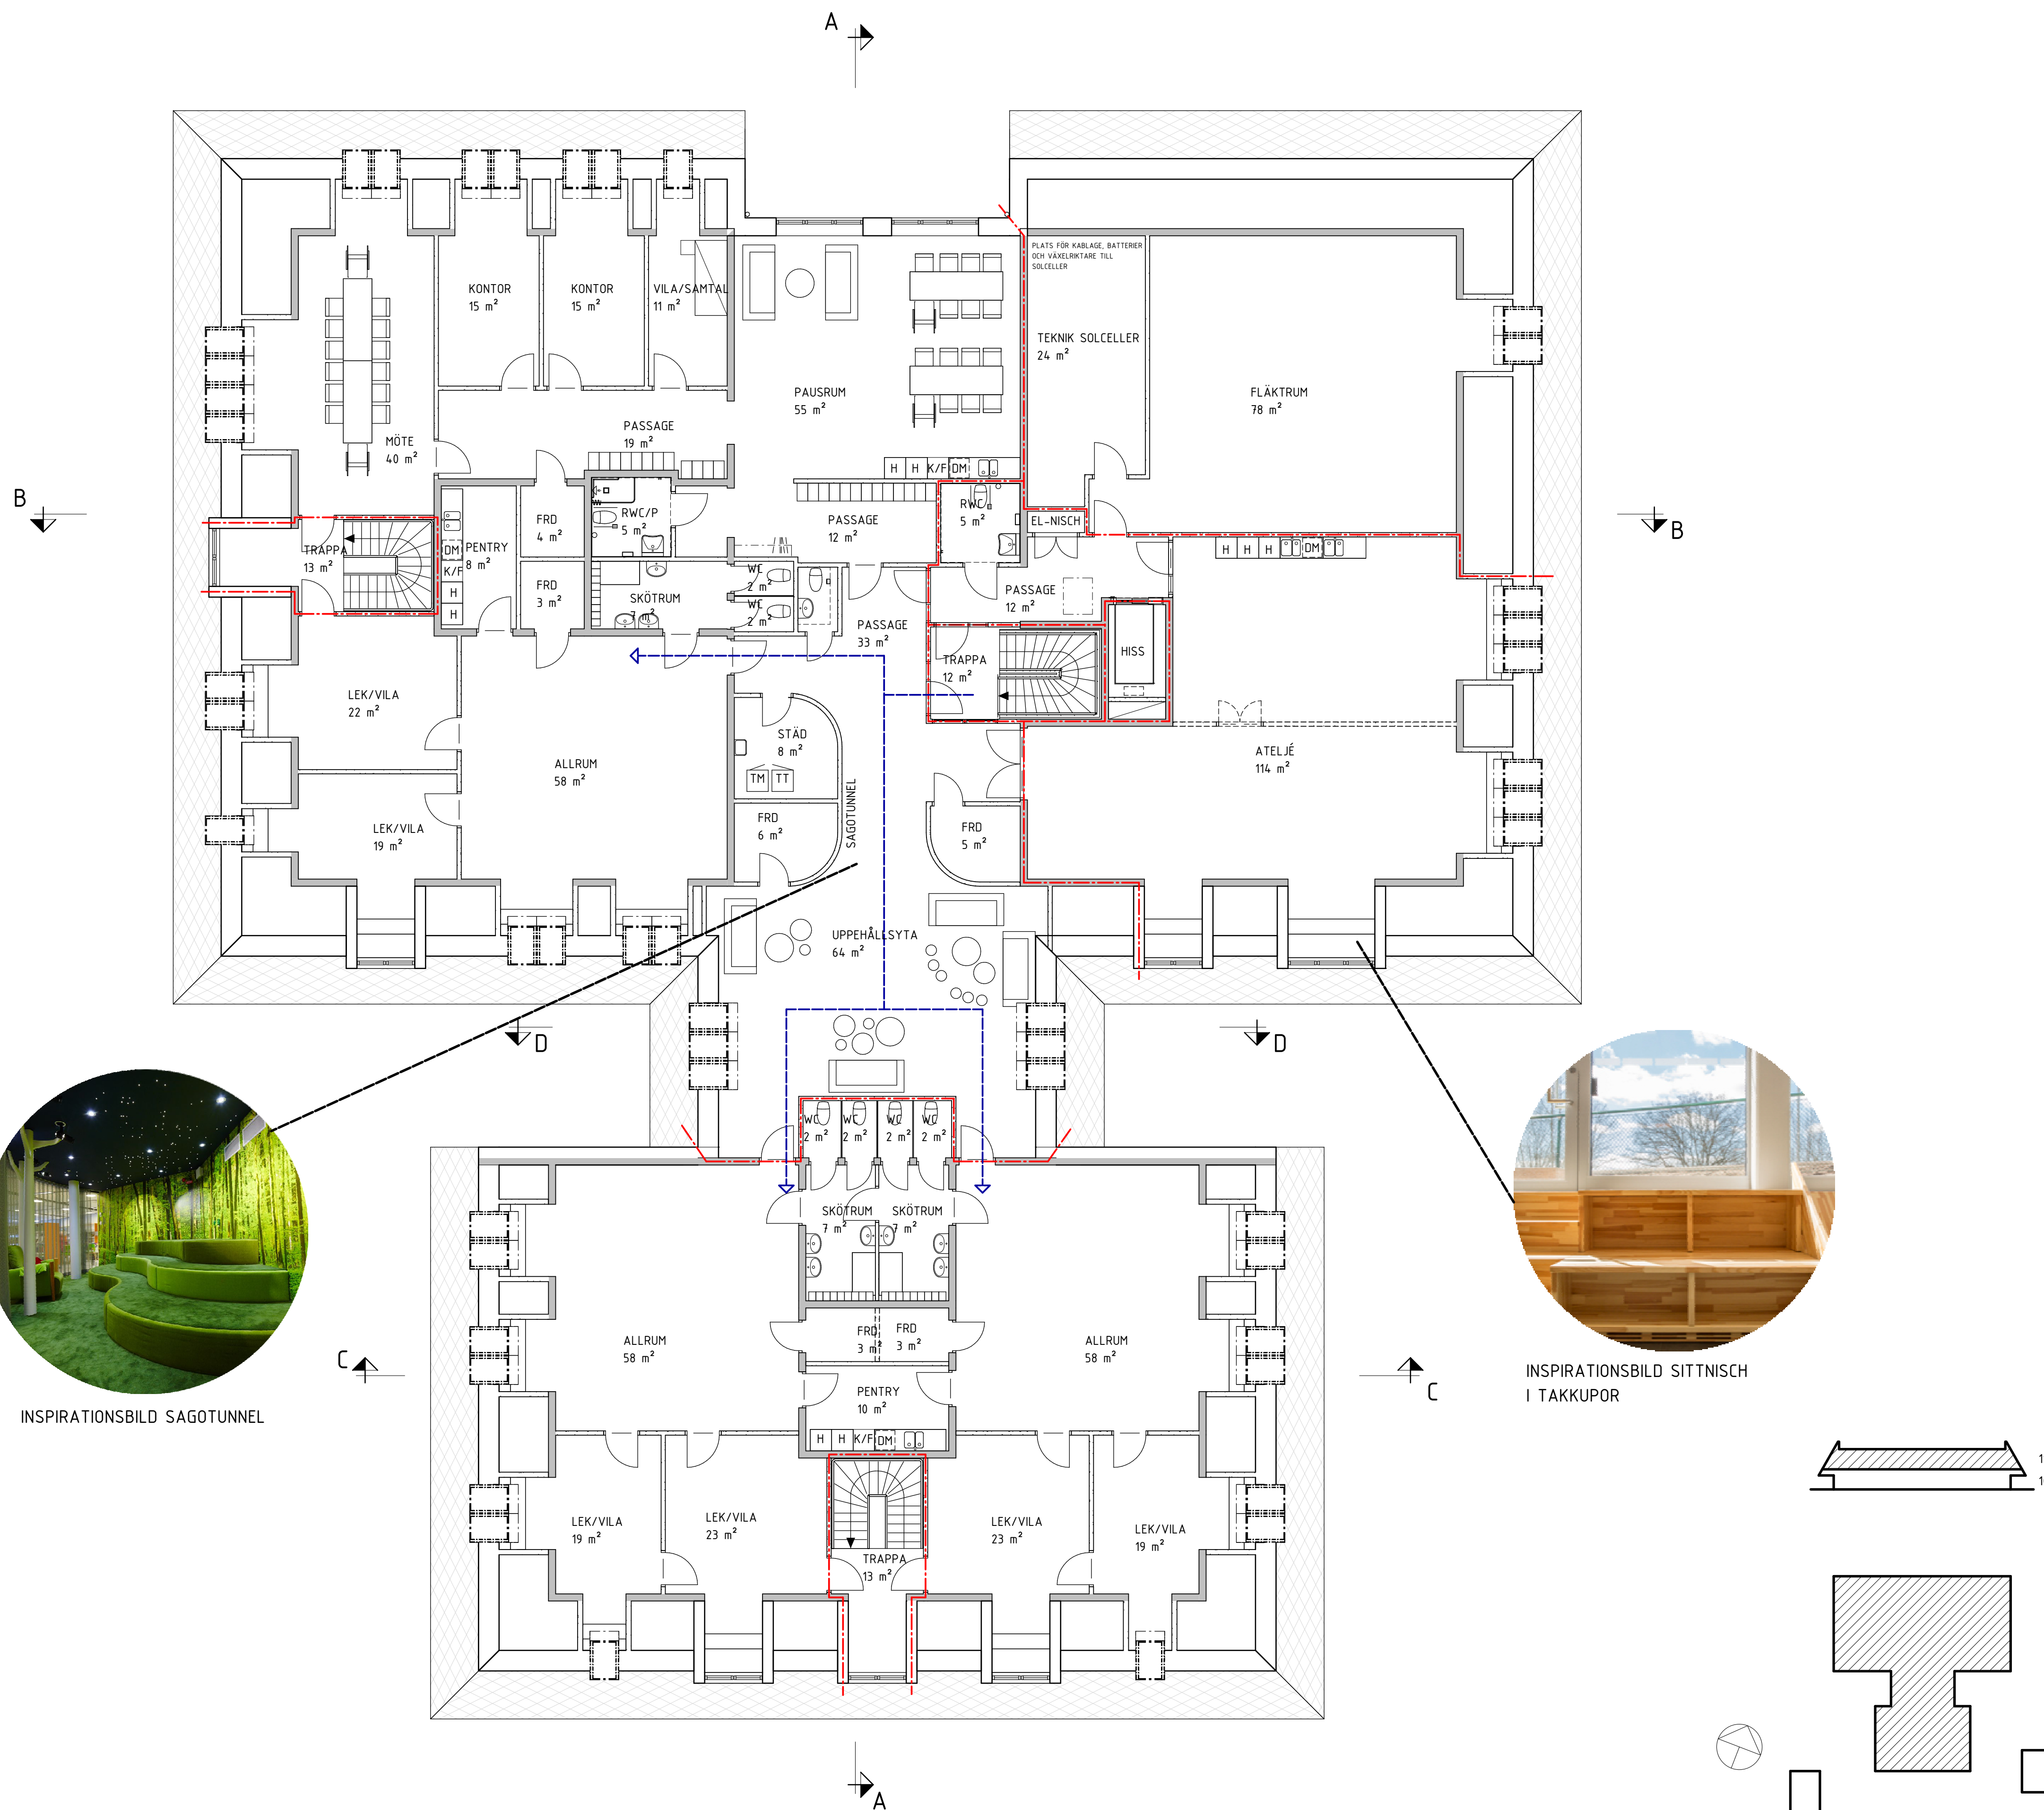

INSPIRATIONSBLD SAGOTUNNEL



INSPIRATIONSBLD SITTNISCH I TAKKUPOR

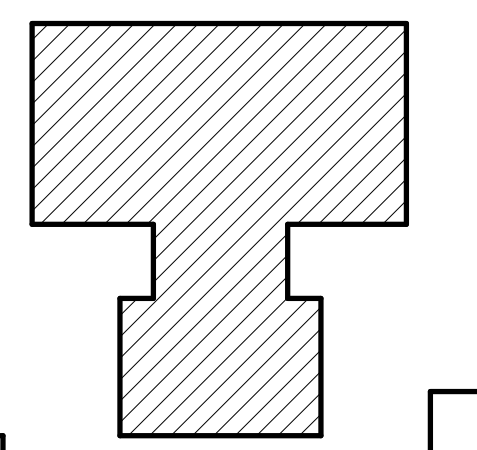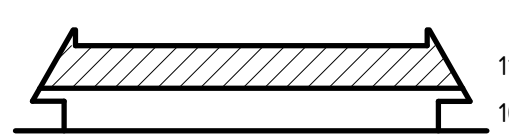

A	PM 01	2022-12-01	AN
BET	ANDRINGEN AVSER	DATUM	SIGN

PROGRAMHANDLING



HÄSTHAGENS FÖRSKOLA
 NYBYGGNAD FÖRSKOLA

PROJEKT NR. 9601

här!

FÖRETAG Här Malmö AB	TEL. 040-599400
UPPDRAGSNUMMER 22026	RITAD AV AN/NS/PvR
DATUM 2022-09-15	REVISOR ANNIKA LJUNG

EXCELLENSEN 6, MALMÖ

PLAN 11

OBJEKTSNUMMER 1062	BYGGNAD	PLAN	DEL	UNDERGRUPP	DEPLN
SKALA 1:100	NUMMER A-40-1-11	BET	A		