


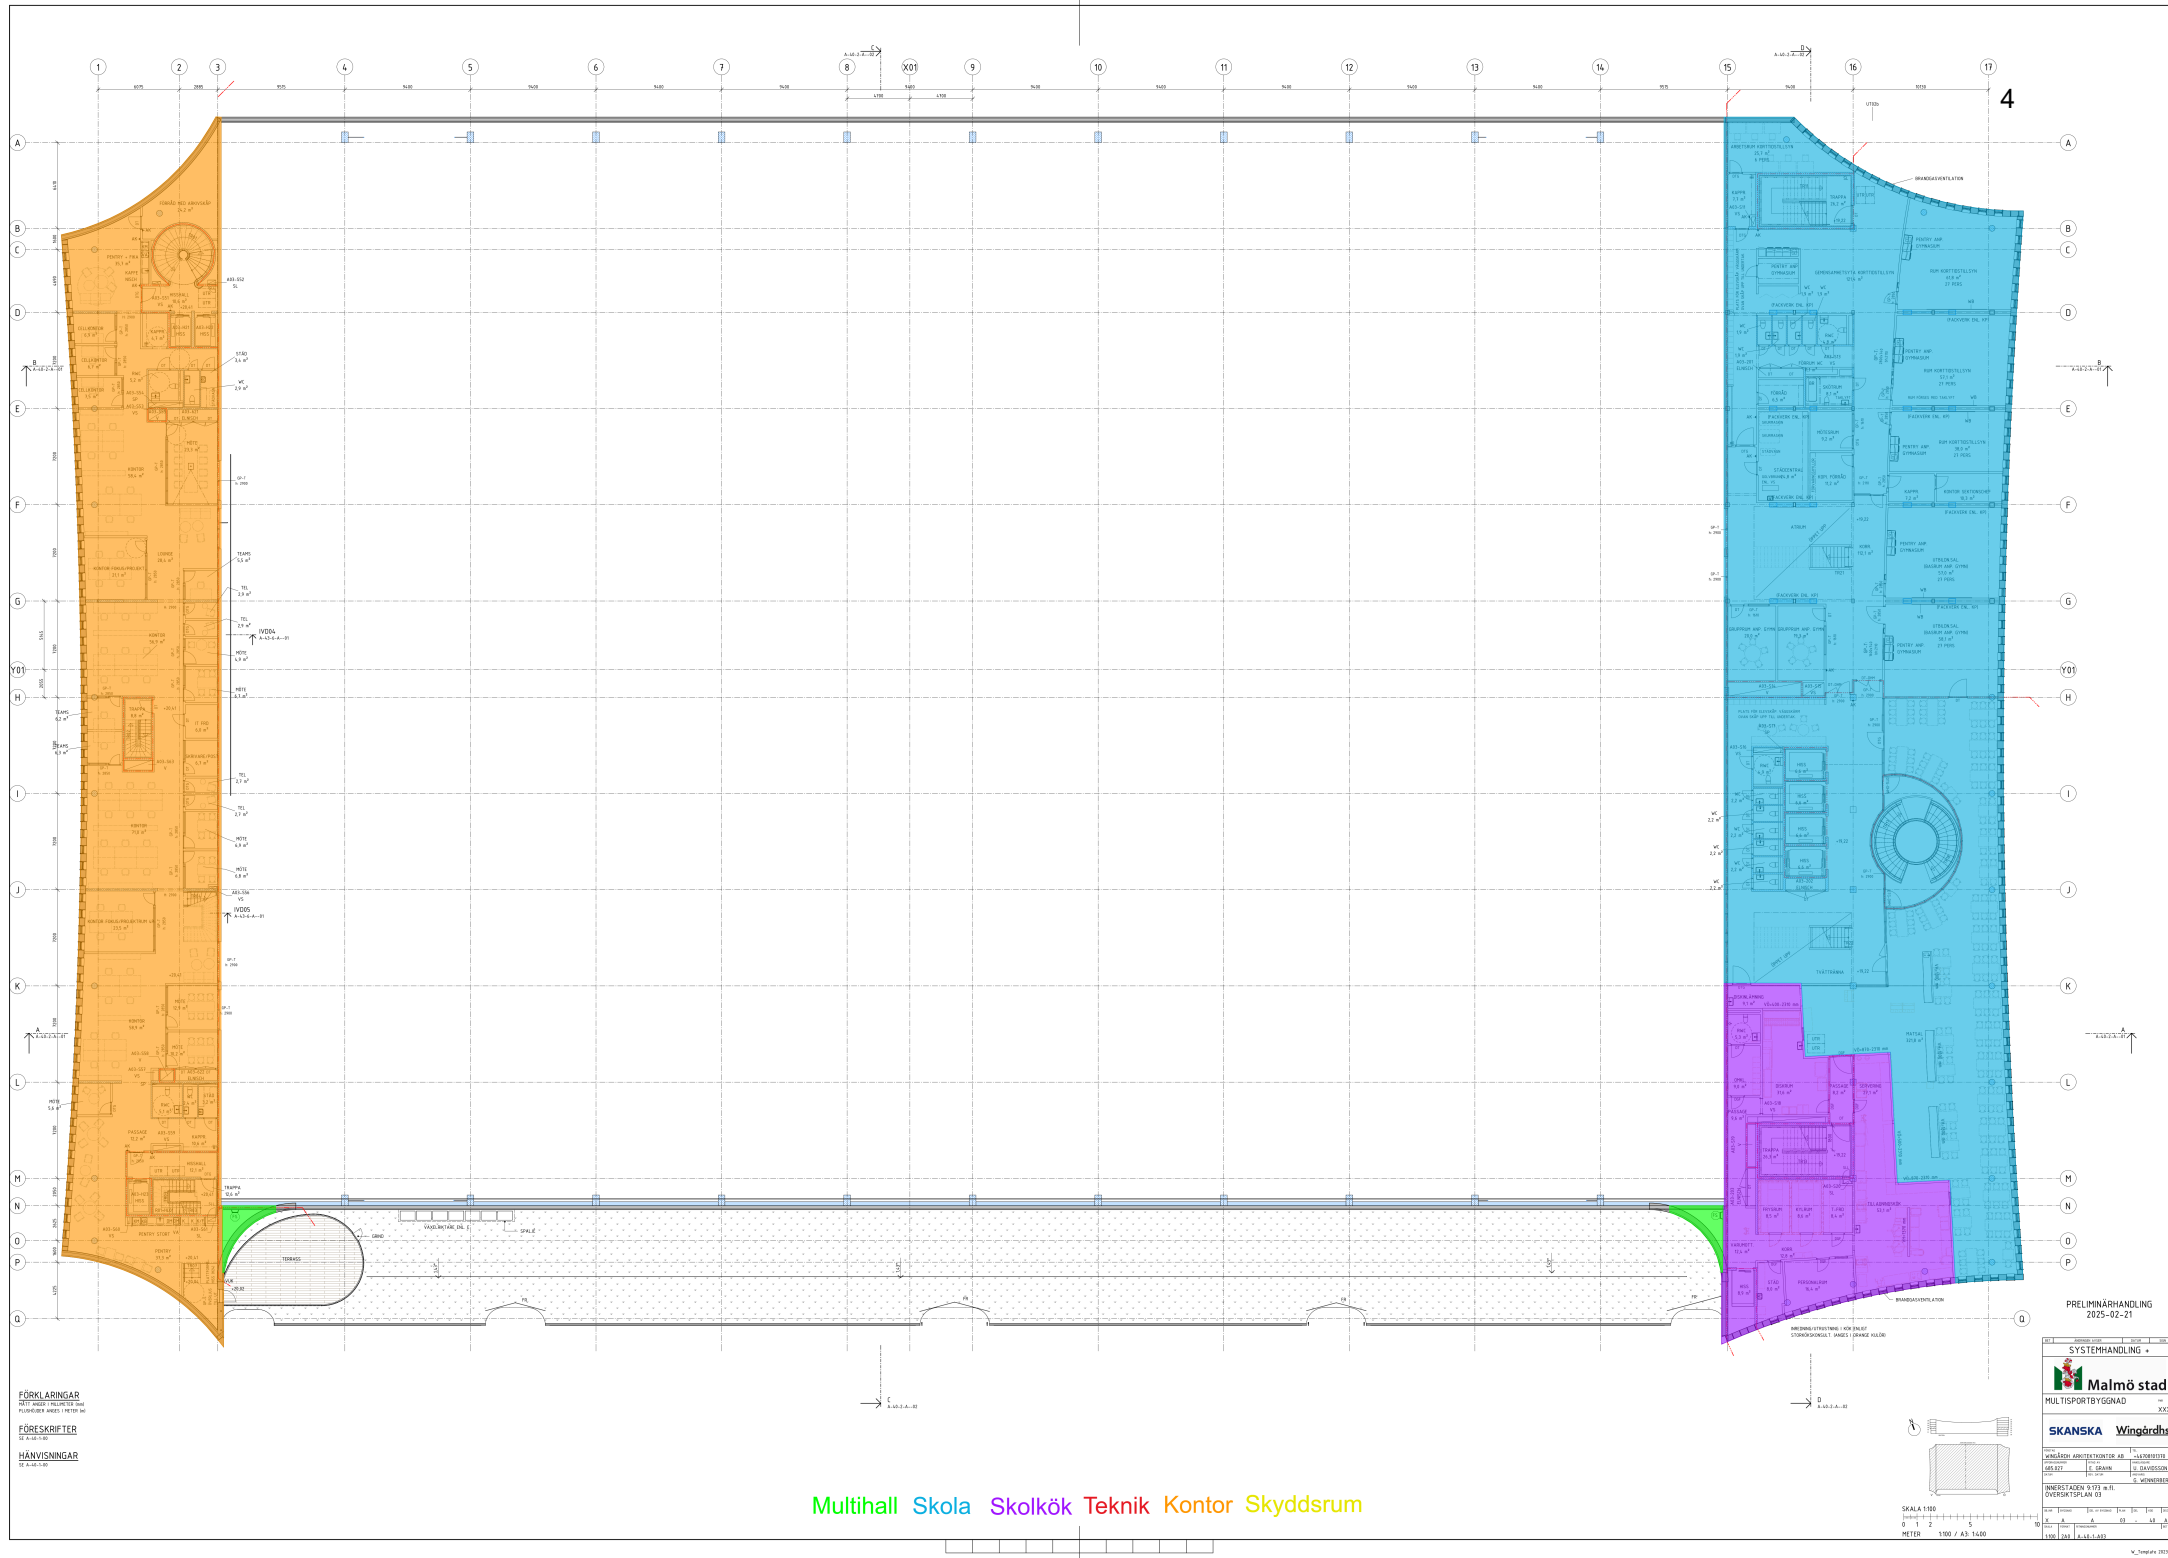



FÖRKLARINGAR
FÖRSKRIFTER
HÄNVISNINGAR

PRELIMINÄRHANDLING
2025-02-21

SYSTEMHANDLING

Malmö stad

MULTISPORTSBYGGNAD

SKANSKA Wingårds





SKALA 1:100


METER 0 1 2 3 4 5 6 7 8 9 10

100 / 40-1400

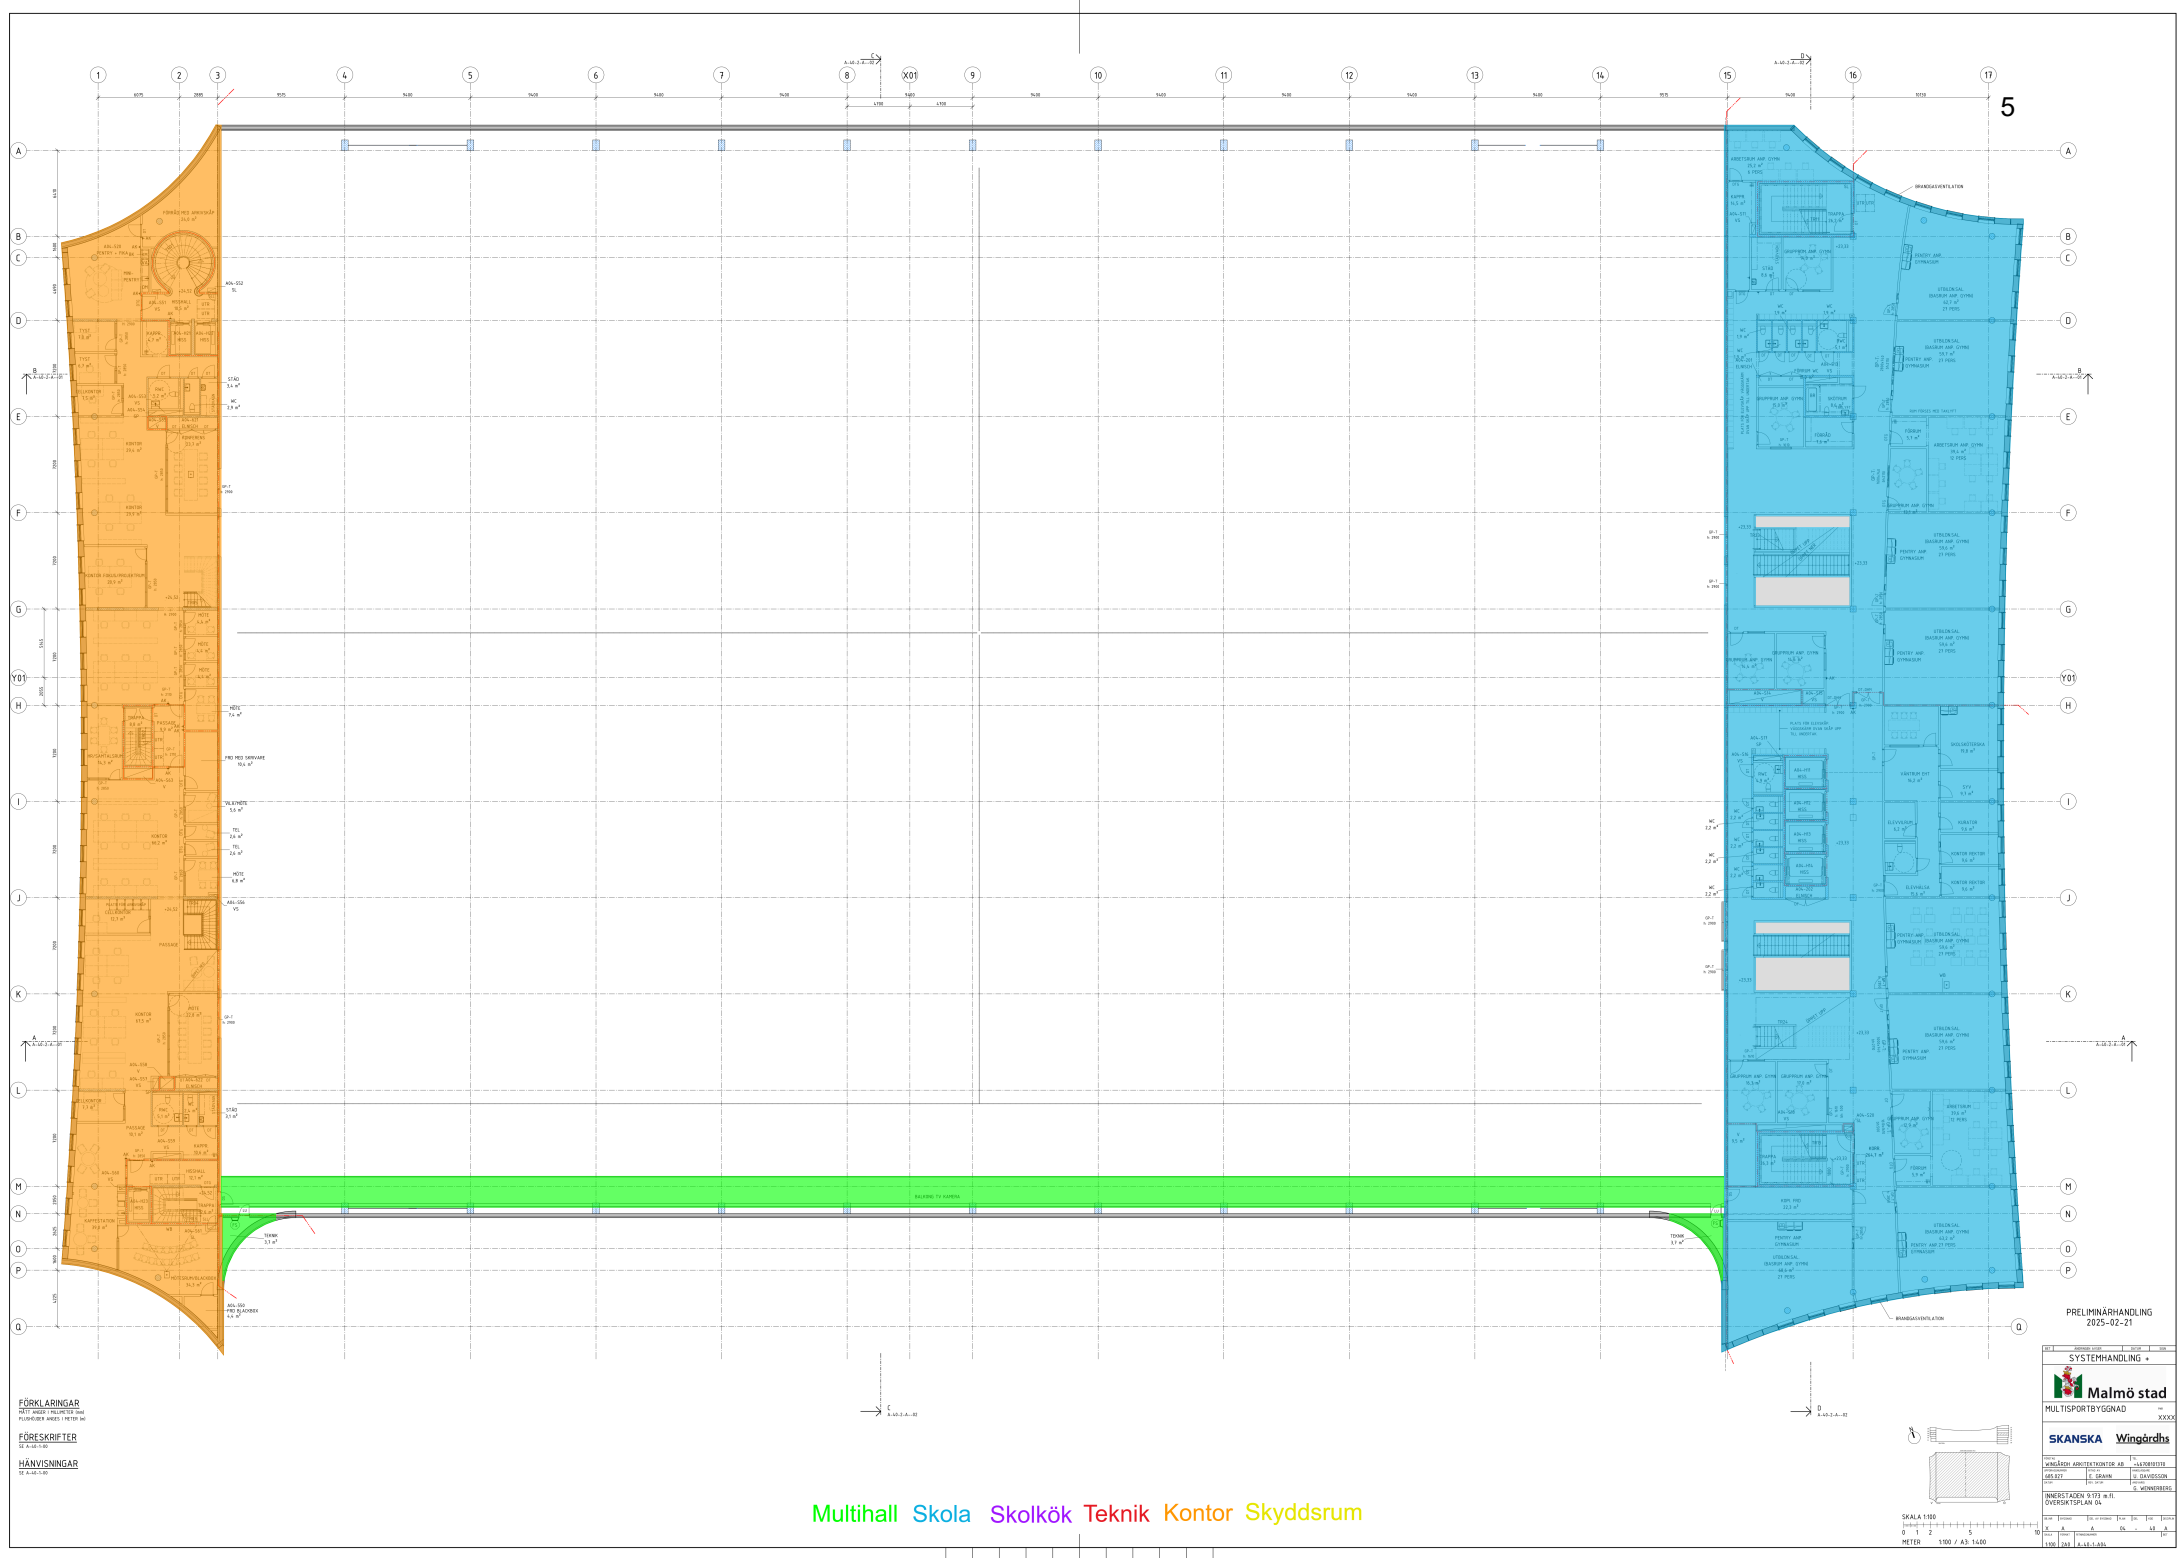

FÖRKLARINGAR
FÖRESKRIFTER
HÄNVISNINGAR

Multihall Skola Skolkök Teknik Kontor Skyddsrum

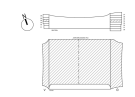

METER

PRELIMINÄRHANDLING
2025-02-21

SYSTEMHANDLING

Malmö stad


MULTISPORTSBYGGNAD

SKANSKA Wingårdh




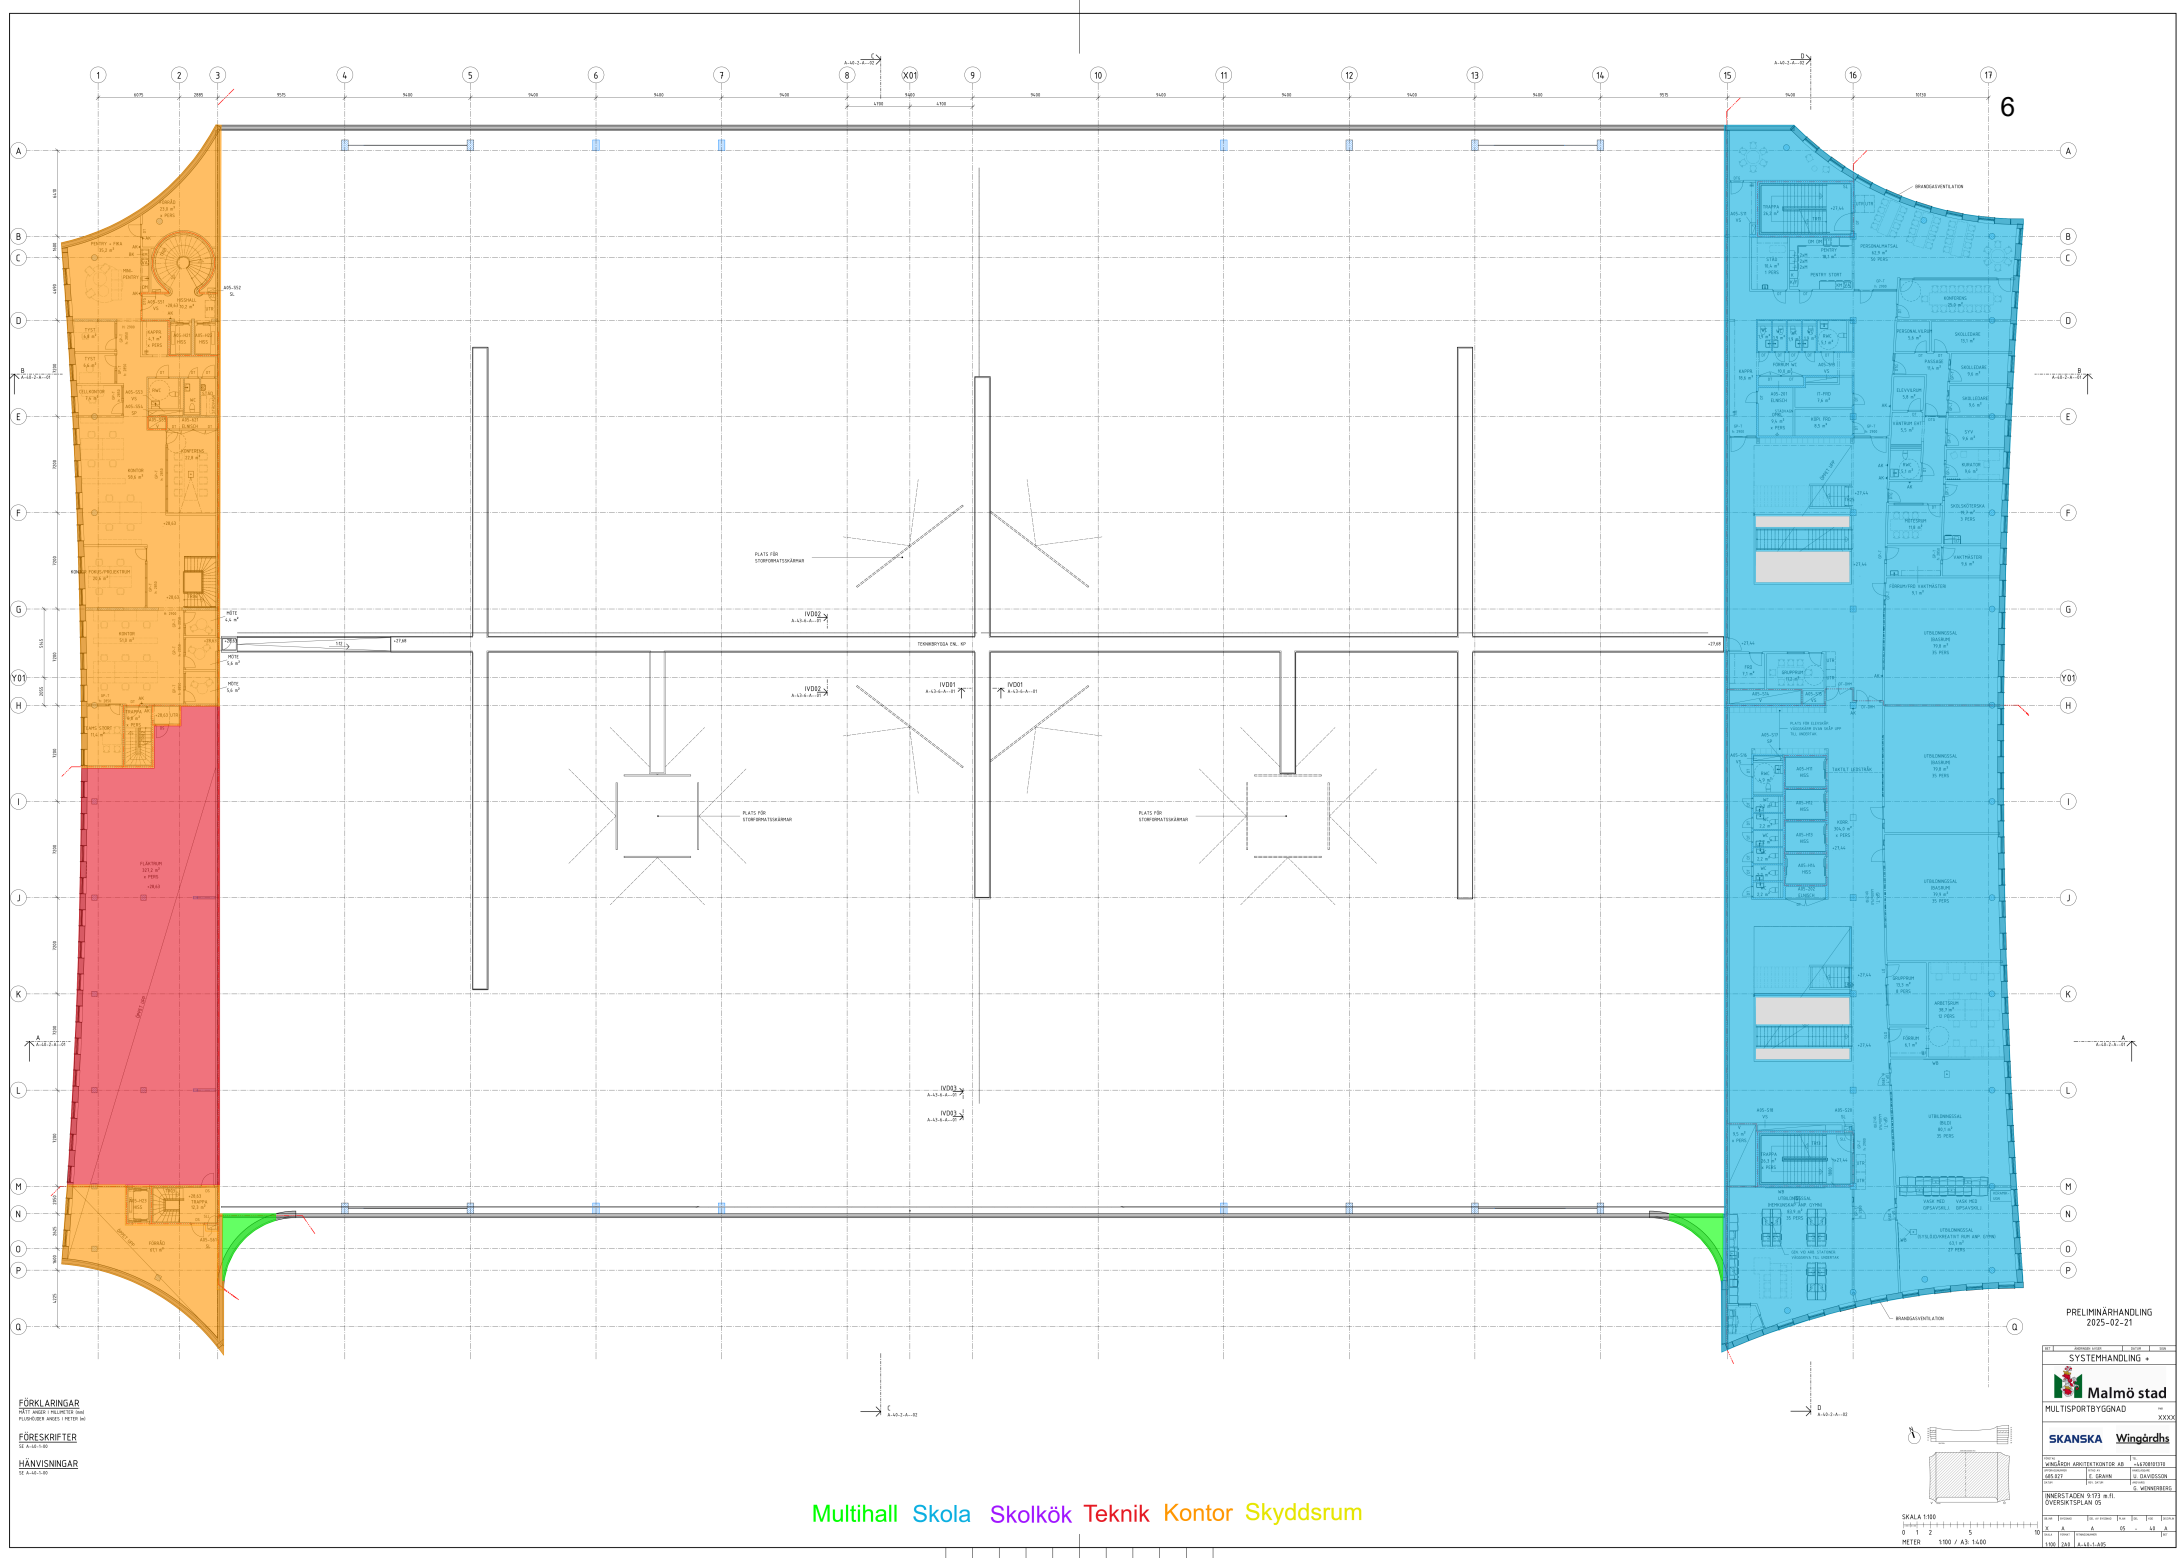

FÖRKLARINGAR
FÖRESKRIFTER
HÄNVISNINGAR

Multihall Skola Skolkök Teknik Kontor Skyddsrum

PRELIMINÄRHANDLING
2025-02-21

SYSTEMHANDLING

Malmö stad

MULTISPORTSBYGNAD

SKANSKA Wingårdh

SKALA 1:100

100 / 40-1400




FÖRKLARINGAR
FÖRESKRIFTER
HÄNVISNINGAR

Multihall Skola Skolkök Teknik Kontor Skyddsrum

