


XREF: \\A:\A\A\Shared\Surveyor\LOUSEDAL_1-2_korr.LA_rensad.dwg
\\L-18-P--00-1744.dwg
\\L-16-P--00-1744.dwg

VÄXTFÖRTECKNING				
Nr	Ant	Art	Kvalitet	c/c cm
TRÄD högstam och flerstam (sol)				
T1	x	Koelreuteria paniculata - kinesträd	flerstam 3x kl. 300-350	sol
T2	x	Sorbus 'Joseph Rock' - ambrarönn	högstam 4 x kl, so 20-25	sol
T3	x	Quercus petraea - bergek	högstam 4 x kl, so 20-25	sol
BUSKAR				
B1	x	Euonymus alatus Solitärer - Vingad benved	3x K 100-125	sol
B2	x	Philadelphus (Lemoinei-Gruppen) 'Mont Blanc' - Smultronschersmin	3x K 100-125	sol
B3	x	Prunus laurocerasus - Lagerhägg	busk, co/kl 3,5l	70
B4	x	Pyracantha 'Anatolia' - Eldtörn	busk, co/kl 3,5l	70
B5	x	Rosa Canina - Stenros	3x K 100-125	sol
B6	x	Salix purpurea nana - Litet rödvide	busk, co/kl 3,5l	70
B7	x	Spiraea frischiana - kantspirea	busk, co/kl 3,5l	70
B8	x	Spiraea betulifolia 'Tor Gold' - gulbladig björkspirea	busk, co/kl 3,5l	70
PERENNER				
P1	x	Aster x frikarii 'Mönch' - kokarsaster	A-Kval C	35
P2	x	Brunnera macrophylla 'Jack Frost' PBR - kaukasisk förgätmigej	A-Kval C	35
P3	x	Calamintha nepeta 'White Cloud' - stenkyndel	A-Kval C	35
P4	x	Dryopteris cycadina - lurbräken	A-Kval C	40
P5	x	Geranium sanguineum 'Album' - blodnäva	A-Kval C	25
P6	x	Gillenia trifoliata 'Pink Profusion' - Gillenia	A-Kval C	40
P7	x	Helictotrichon sempervirens - silverhavre	A-Kval C	50
P8	x	Hylotelephium 'Thunderhead' - Kärleksört	A-Kval C	40
LÖKAR				
Allium atropurpureum - vitlök				
Allium sphaerocephalon - klottlök				
Tulipa kaufmanniana - kaufmanniana tulpan				
Tulipa turkestanica - dvärgtulpan				

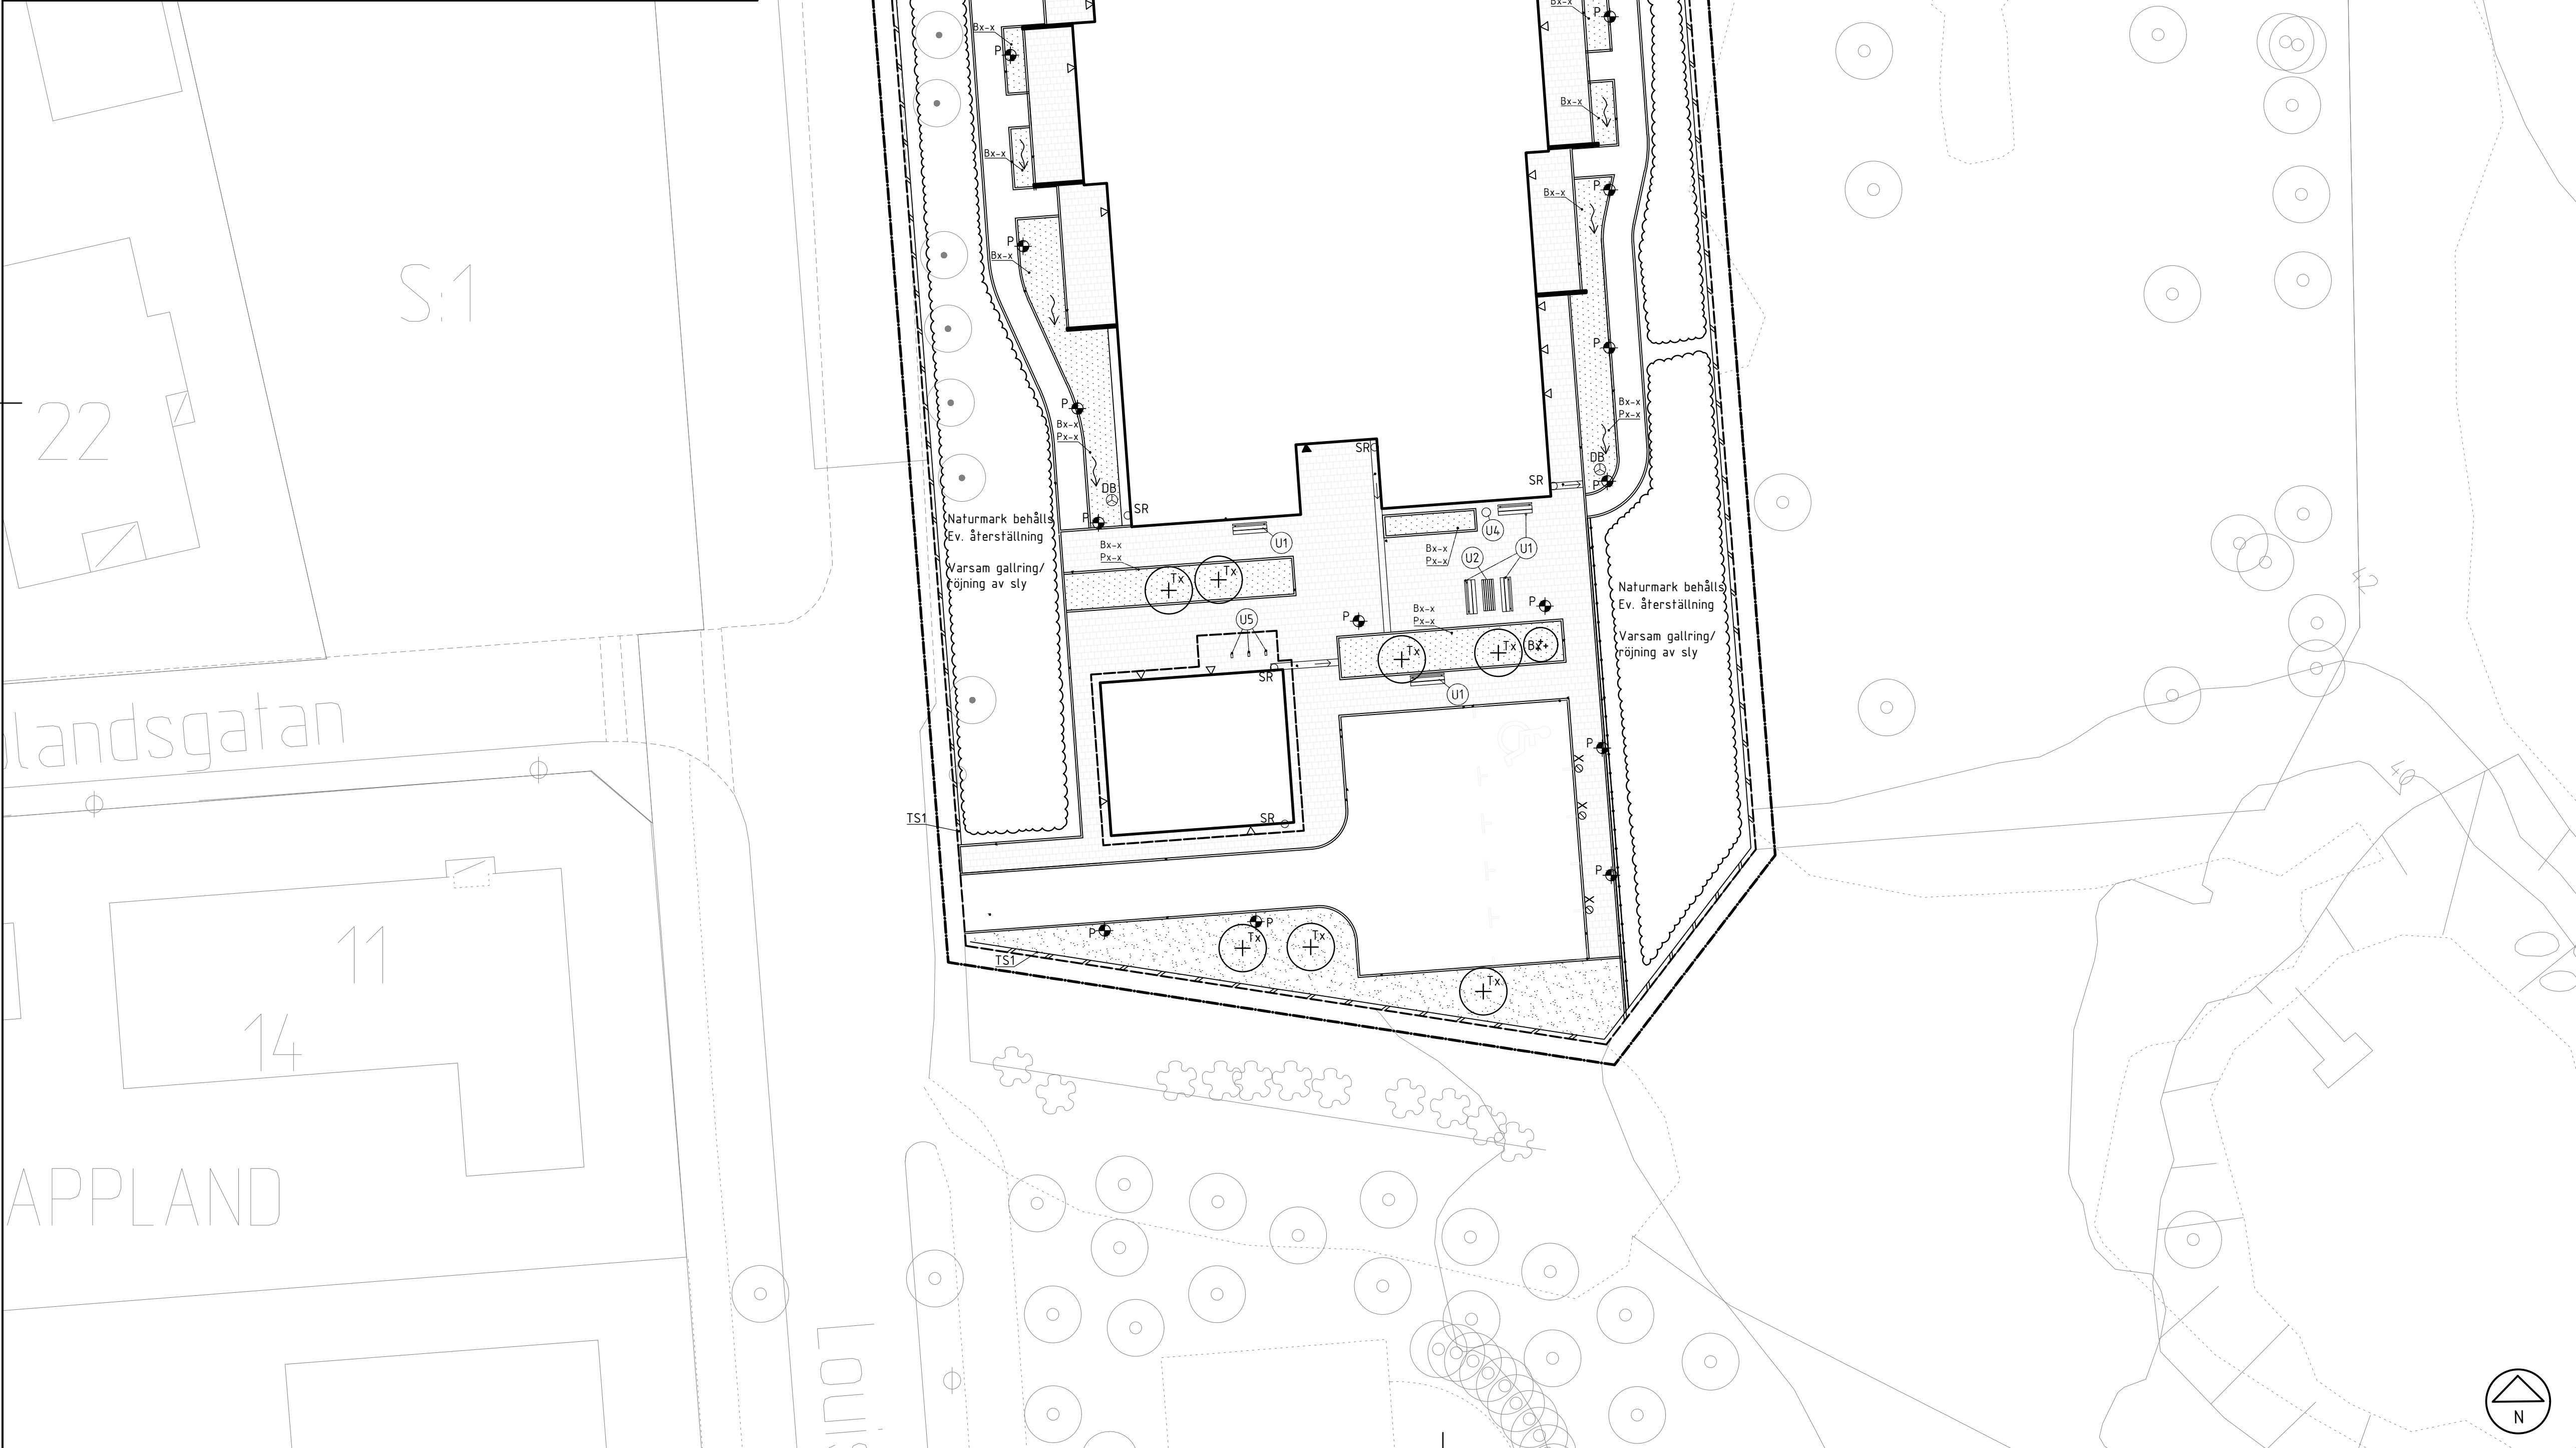

TECKENFÖRKLARING

- ARBETSOMRÅDESGRÄNS (1m utanför eg. gräns)
- FASTIGHETSGRÄNS
- FASADLINJE I MARK
- BYGGNAD OVAN MARK
- HUVUDENTRÉ
- SEKUNDÄRENTRÉ
- KUPOLBRUNN (se yttre VA-handlingar)
- BEFINTLIGT TRÄD (ungefärlig placering)
- NYTT TRÄD
- BEFINTLIG VEGETATION
- B1-00 MARKTÄCKANDE BUSKAR
- P1-00 PERENNER
- B1 SOLITÄRBUSKE
- PLANTERINGSGRÄNS
- BELYSNINGSPOLLARE (ent. E-handling)
- LADDSTÖLPE (ent. E-handling)
- TRÄSTAKET, 2 LIGGANDE PLANKOR
- TRÄGRIND
- UTRUSTNING
- U1 SOFFA MED ARMSTÖD, TYP NOLA "HJORTHAGEN" ELLER LIKVÄRDIG
- U2 REKTAGULÄRT BORD, TYP NOLA "HJORTHAGEN", ELLER LIKVÄRDIG
- U3 HAMMOCK, TYP NOLA "HAMMOCK KÖRG", ELLER LIKVÄRDIG
- U4 PAPPERSKÖRG, TYP NOLA "ARES PAPPERSKÖRG", ELLER LIKVÄRDIG
- U5 CYKELSTÄLL POLLARE, TYP NOLA "SIMPEL", ELLER LIKVÄRDIG
- U6 PALLKRAGE SVART, 2 STYCKEN STAPLADE, ART. 700002, WEIBULLS ELLER LIKVÄRDIG

ANVISNINGAR

KOORDINATSYSTEM: SWEREF 99 1330
HÖJDSYSTEM: RH2000

HÄNVISNINGAR

MARKPLANERINGSPLAN L-16-1-00

BET	ANT	ÄNDRINGEN AVSER	DATUM	SGN		
PROGRAMHANDLING						
		Malmö stad Stadsfastigheter				
LOUSEDAL LSS LSS-BOENDE		PHR 9556				
CF MÖLLER ARCHITECTS		Renstiernas Gata 12 116 28, Stockholm +46 (0)8 5557 6000 stockholm@cfmoller.com				
FÖRETAG C.F. MÖLLER		TEL 08-55576000				
UPPDRAGSNUMMER 60846	RITAD AV MBN	HANDLAGGARE KTN				
DATUM 2025-11-28	REV DATUM	ANSVARIG HLA				
MALMÖ LOUSEDAL 2 PLANTERINGS & UTRUSTNINGSPLAN LANDSKAP						
OBJ NR	BYGGNAD	DEL AV BYGGNAD	PLAN	DEL	KOD	DISCIPLIN
-	-	-	-	-	-	L
SKALA	RITINGSNUMMER				BET	
1:200	L-18-1-00					

LAGER: SB11


SKALA 1:200 (A1) 0 10 20

PLO: 2025-11-26 15:44 C:\AUTODESK\ACAD\CDC005\CF_MÖLLER\ARCH\03 PROJECT\03_10 OTHER 2D & 3D FORMATS\RTD\FAL-18-1-00.DWG MARTA BERGMAN (MBN)


FÖRKLARINGAR

- +FG 00,00

PLUSHÖJD ÖK FÄRDIG GOLV (EX)
- BRANDCELLSGRÄNS EI 60
- BRANDCELLSGRÄNS EI 30
- UTRYMNINGSSKYLT GENOMLYST
- UTRYMNINGSSKYLT MED RULLSTOLSSYMBOL
- BÄRANDE VÄGG, BETONGVÄGG
- REGELVÄGG
- TÅT DÖRR
- GLASAD DÖRR
- FÖNSTER/GLASPARTI
- STPR STUPRÖR
- SG SCREENGARDIN
- ELS ELSKÅP, INFÄLLO
- AK ARMBÅGSKONTAKT
- A AUTOMATIK
- VÄNDMÅTT RULLSTOL (Ø=1500 MM)

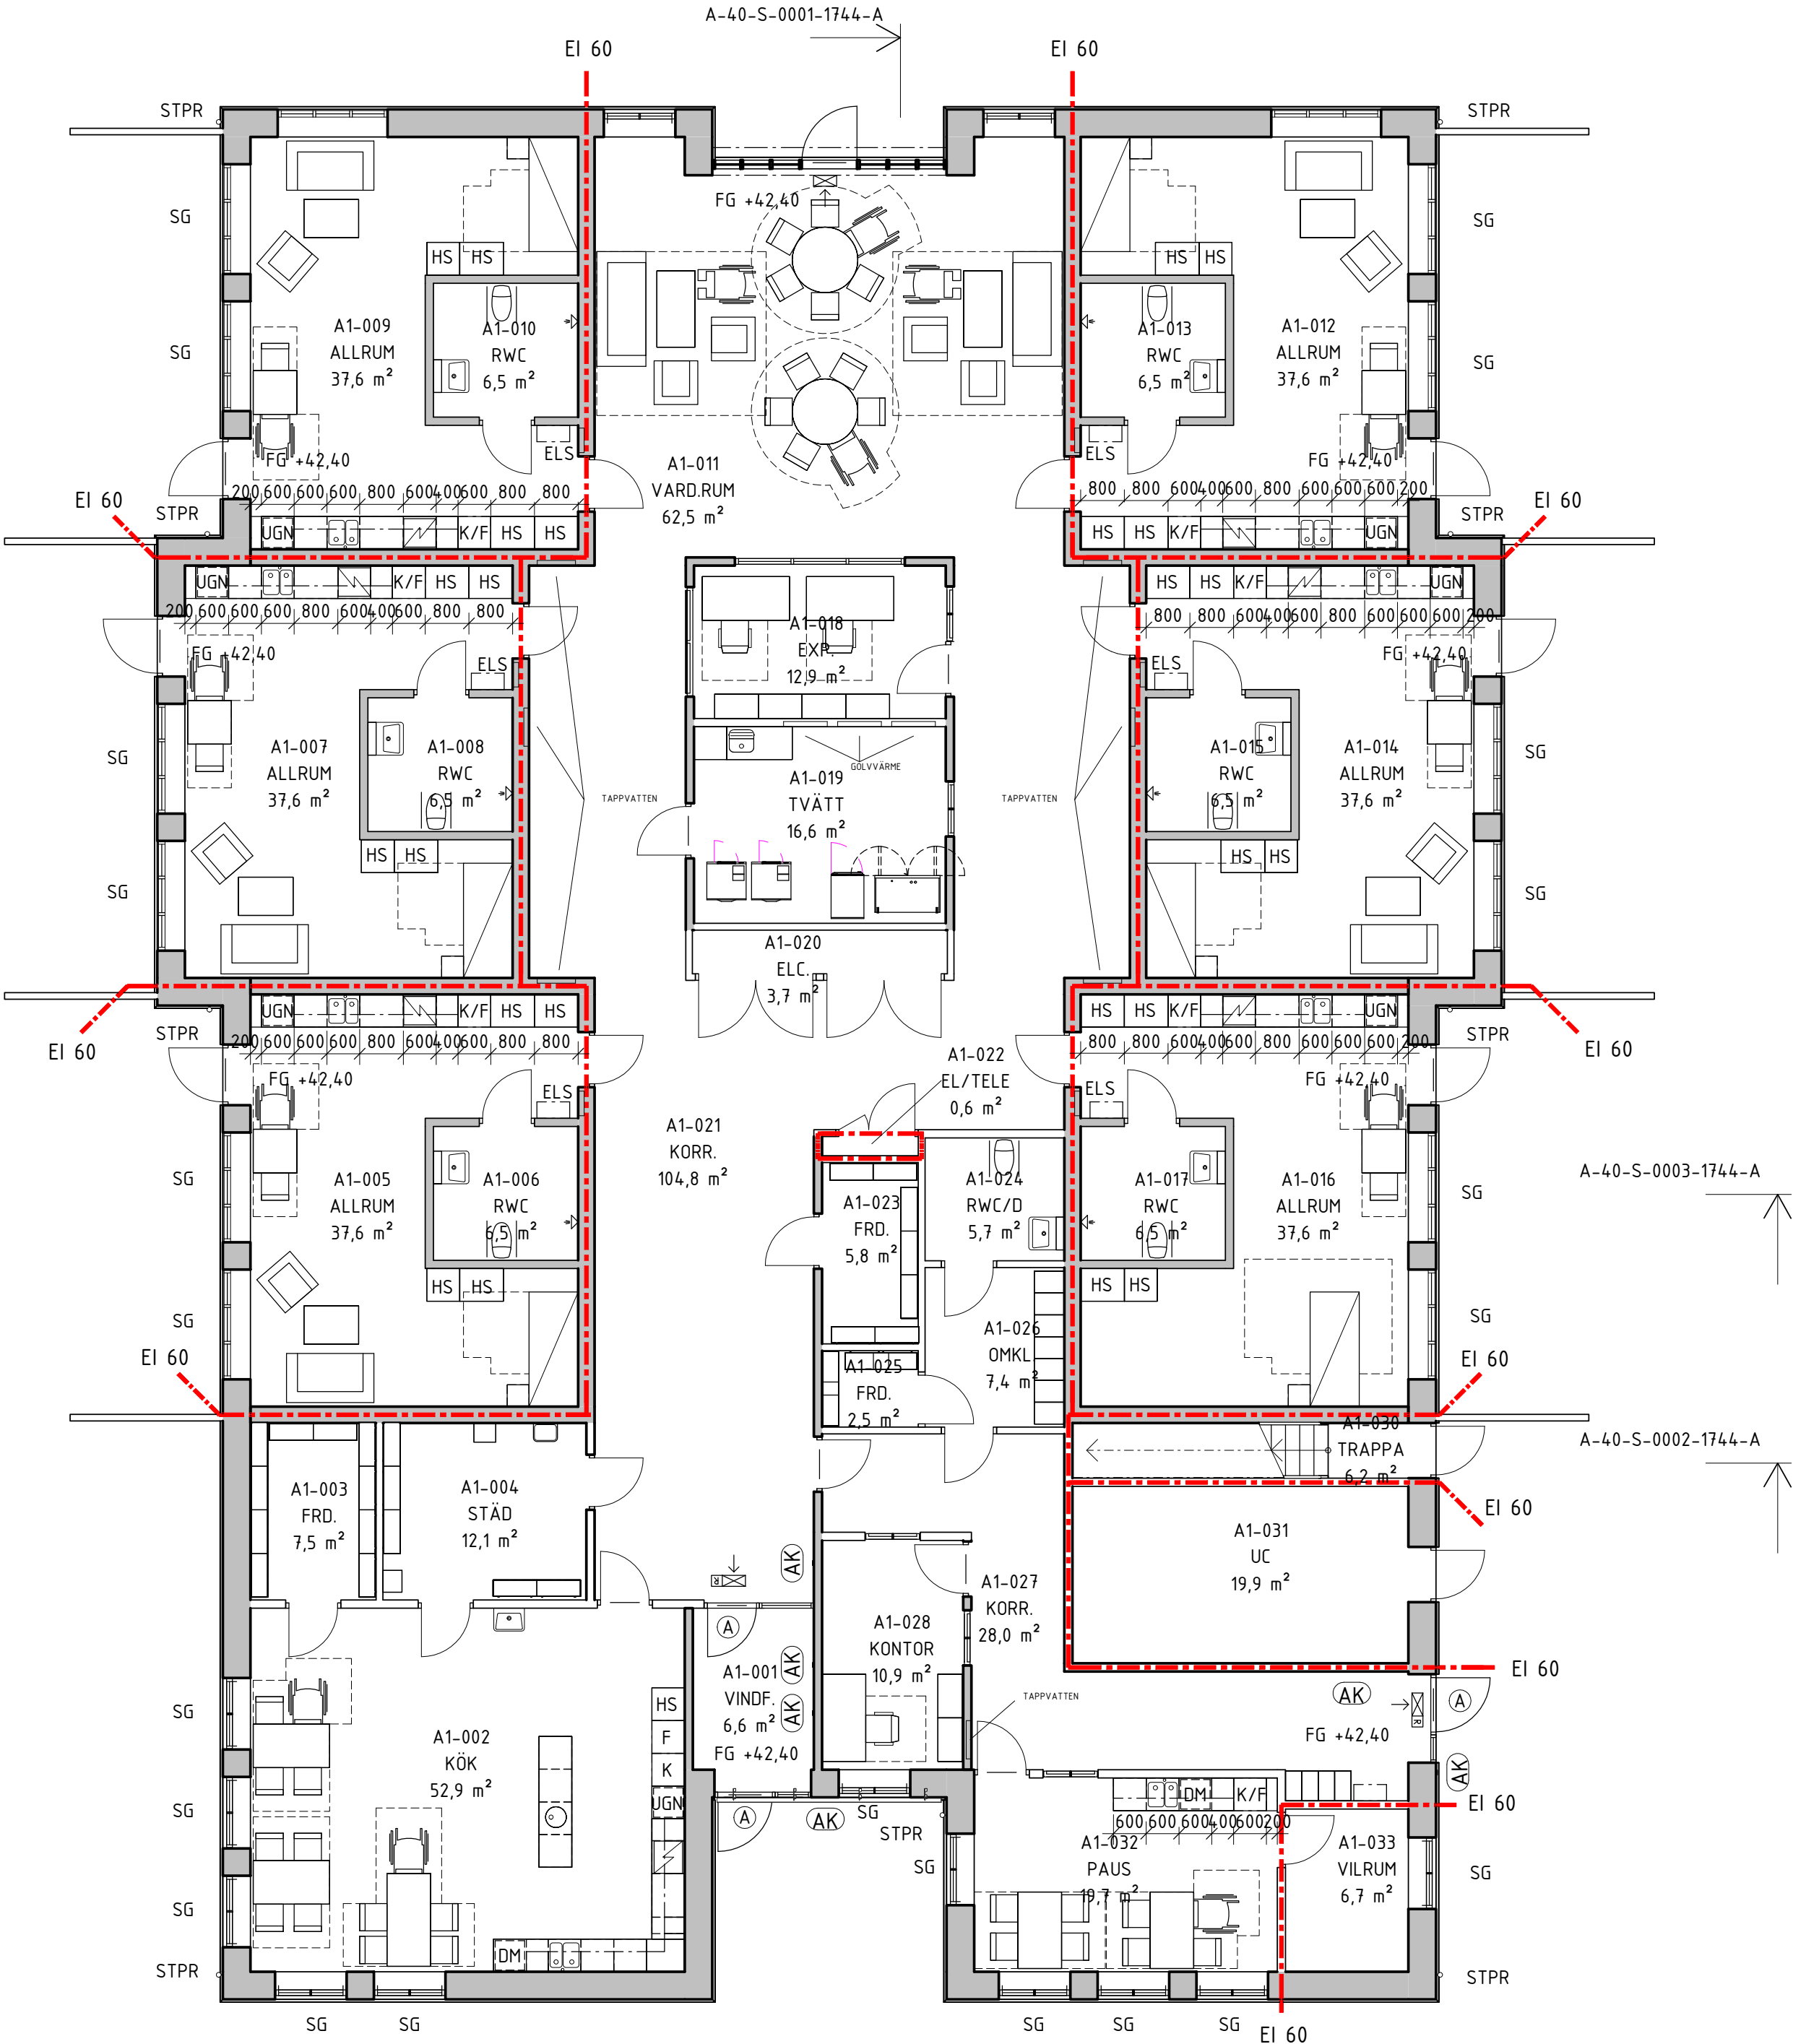

PLAN 1

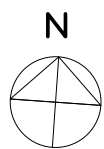


SKALA 1:100 (A1) 0 5 10

BET	ANT	ÄNDRINGEN AVSER	DATUM	SIGN
PROGRAMHANDLING				
 Malmö stad Stadsfastigheter				
LOUISEDAL LSS			PROJEKT NR.	
LSS-BOENDE			9556	
A MALMÖ AB ARKITEKT GRUPPEN				
FÖRETAG			TEL	
ARKITEKTGRUPPEN I MALMÖ			040 10 35 35	
UPPDRAGSNUMMER		RITAD AV	HANDLÄGGARE	
202542-1		A LÉNARD	A LÉNARD	
DATUM		REV.DATUM	ANSVARIG	
2025-11-28			N OLSSON	
LOUISEDAL 2				
PLAN 1				
OBJEKTSNUMMER	BYGGNAD	PLAN	DEL	UNDERGRUPP DISCIPLIN
1744	A	1		A
SKALA	RITNINGNUMMER			
1 : 100	A-40-1-A100			


FÖRKLARINGAR

ALLA MÅTT ANGES I MILLIMETER.


- FG +00,00
- HÖJD FÄRDIG GOLV
- BRANDELLSGRÄNS EI 60
- BRANDELLSGRÄNS EI 30

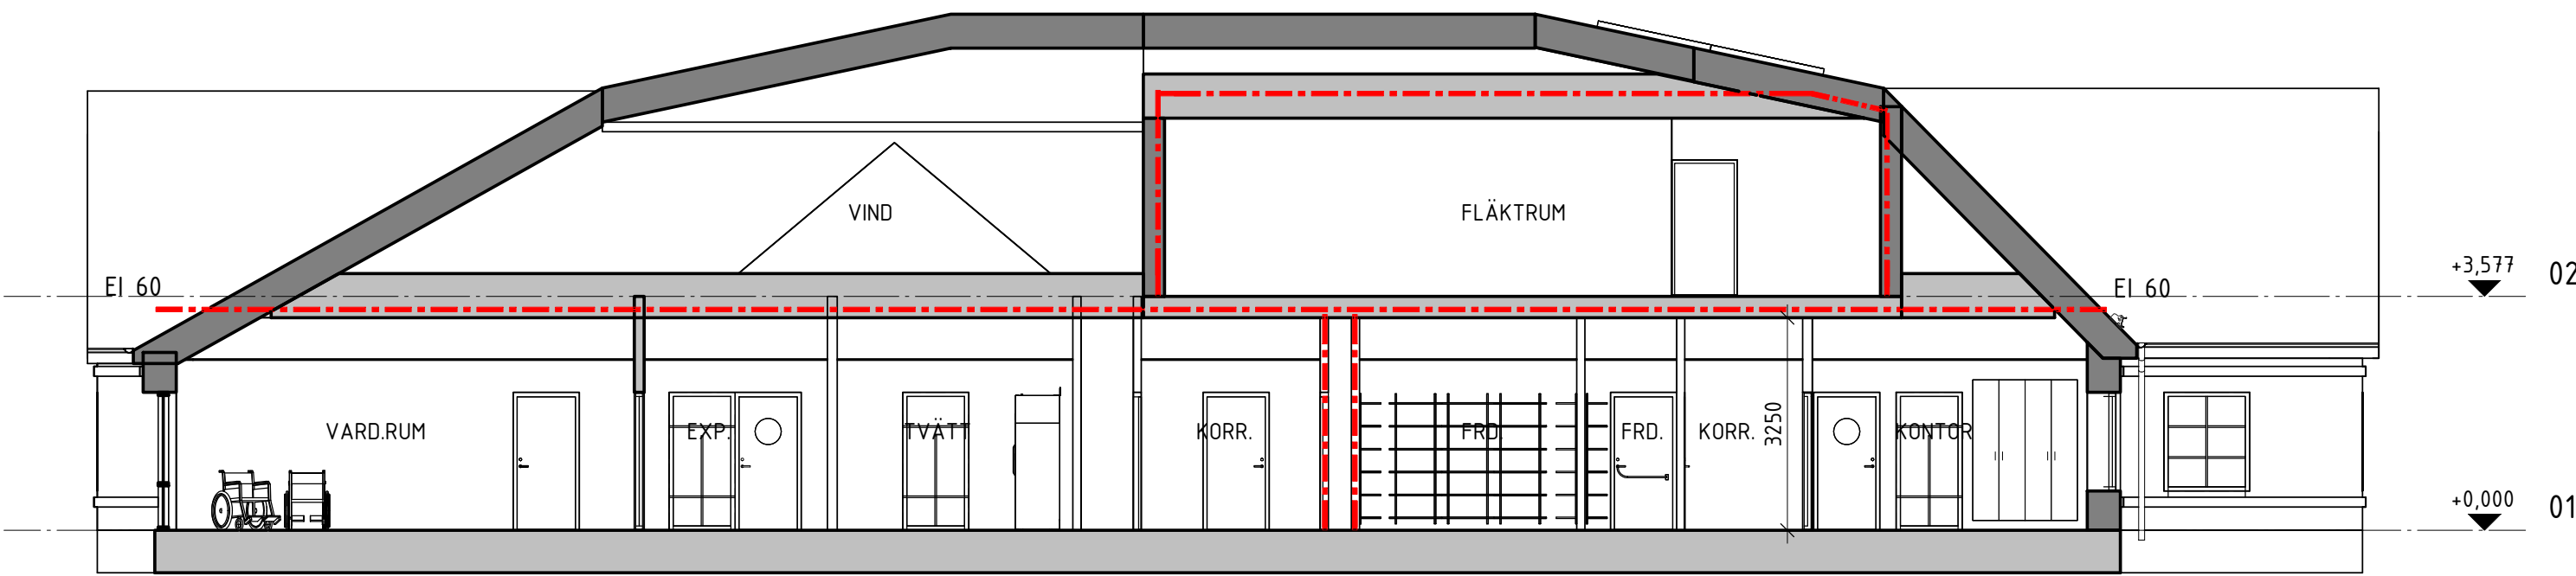

SEKTION A-A

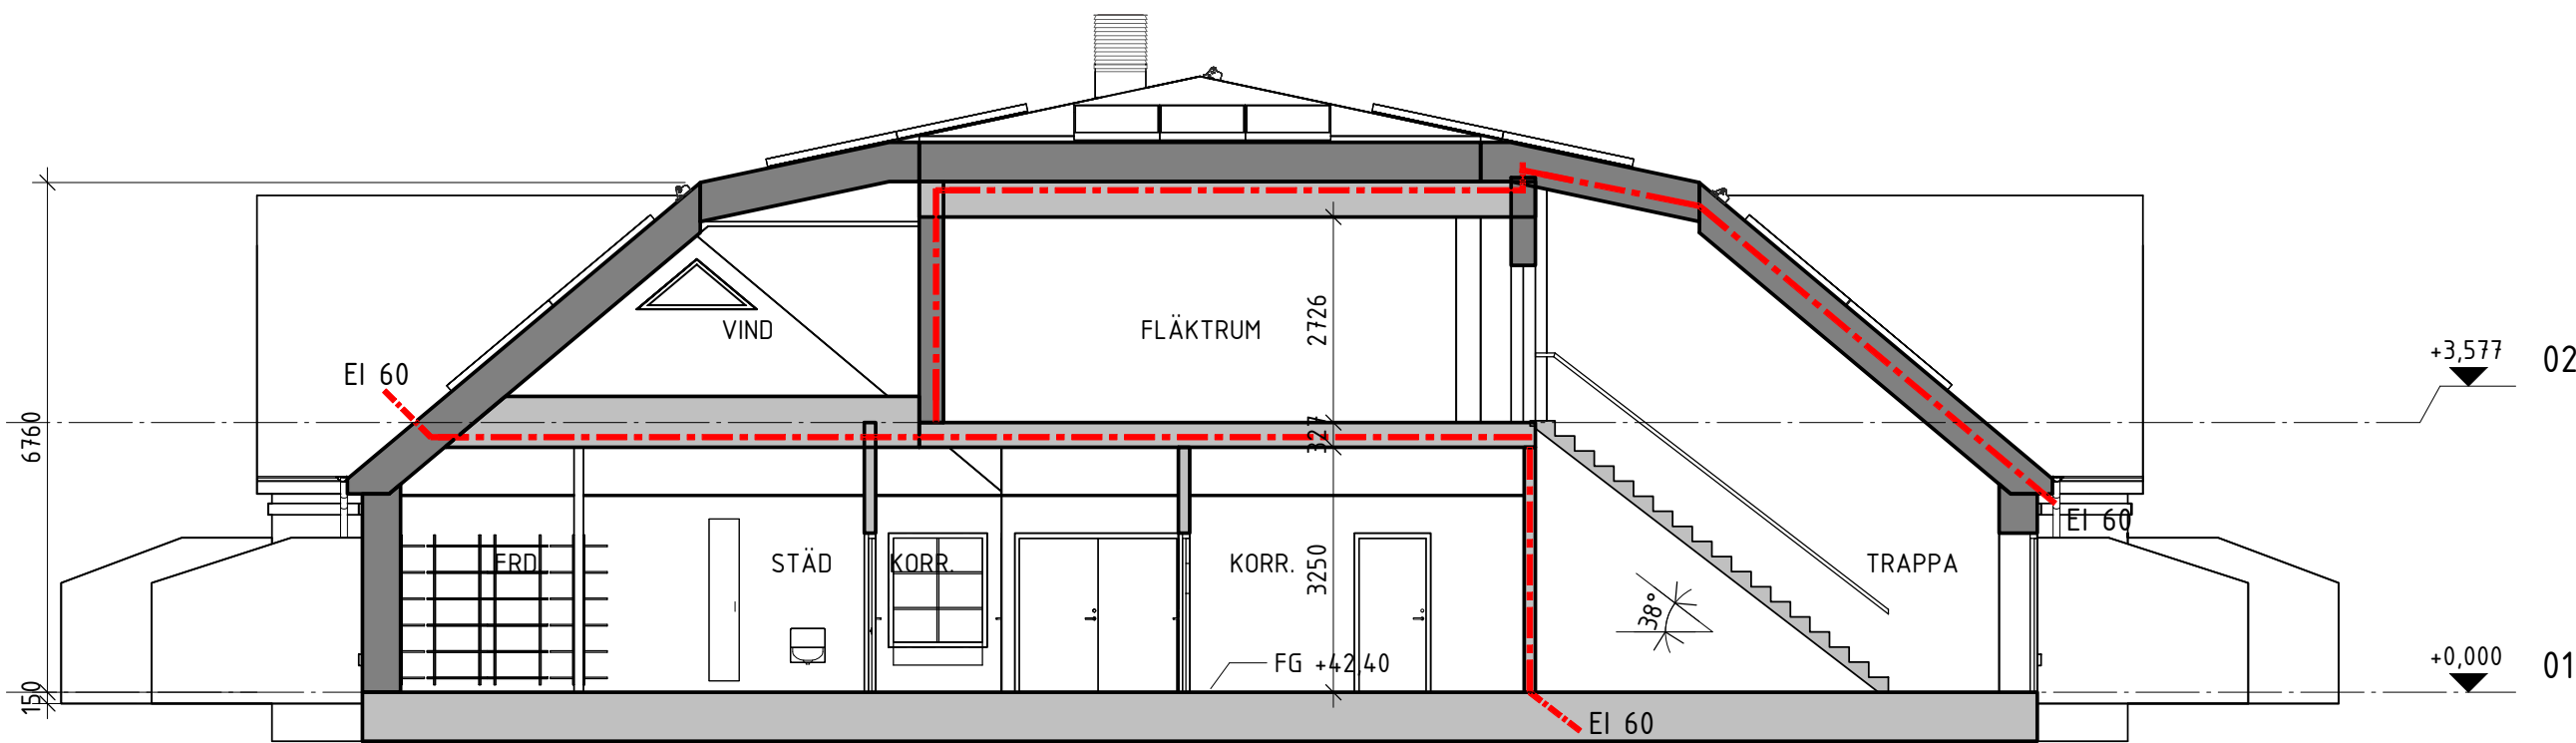

SEKTION B-B

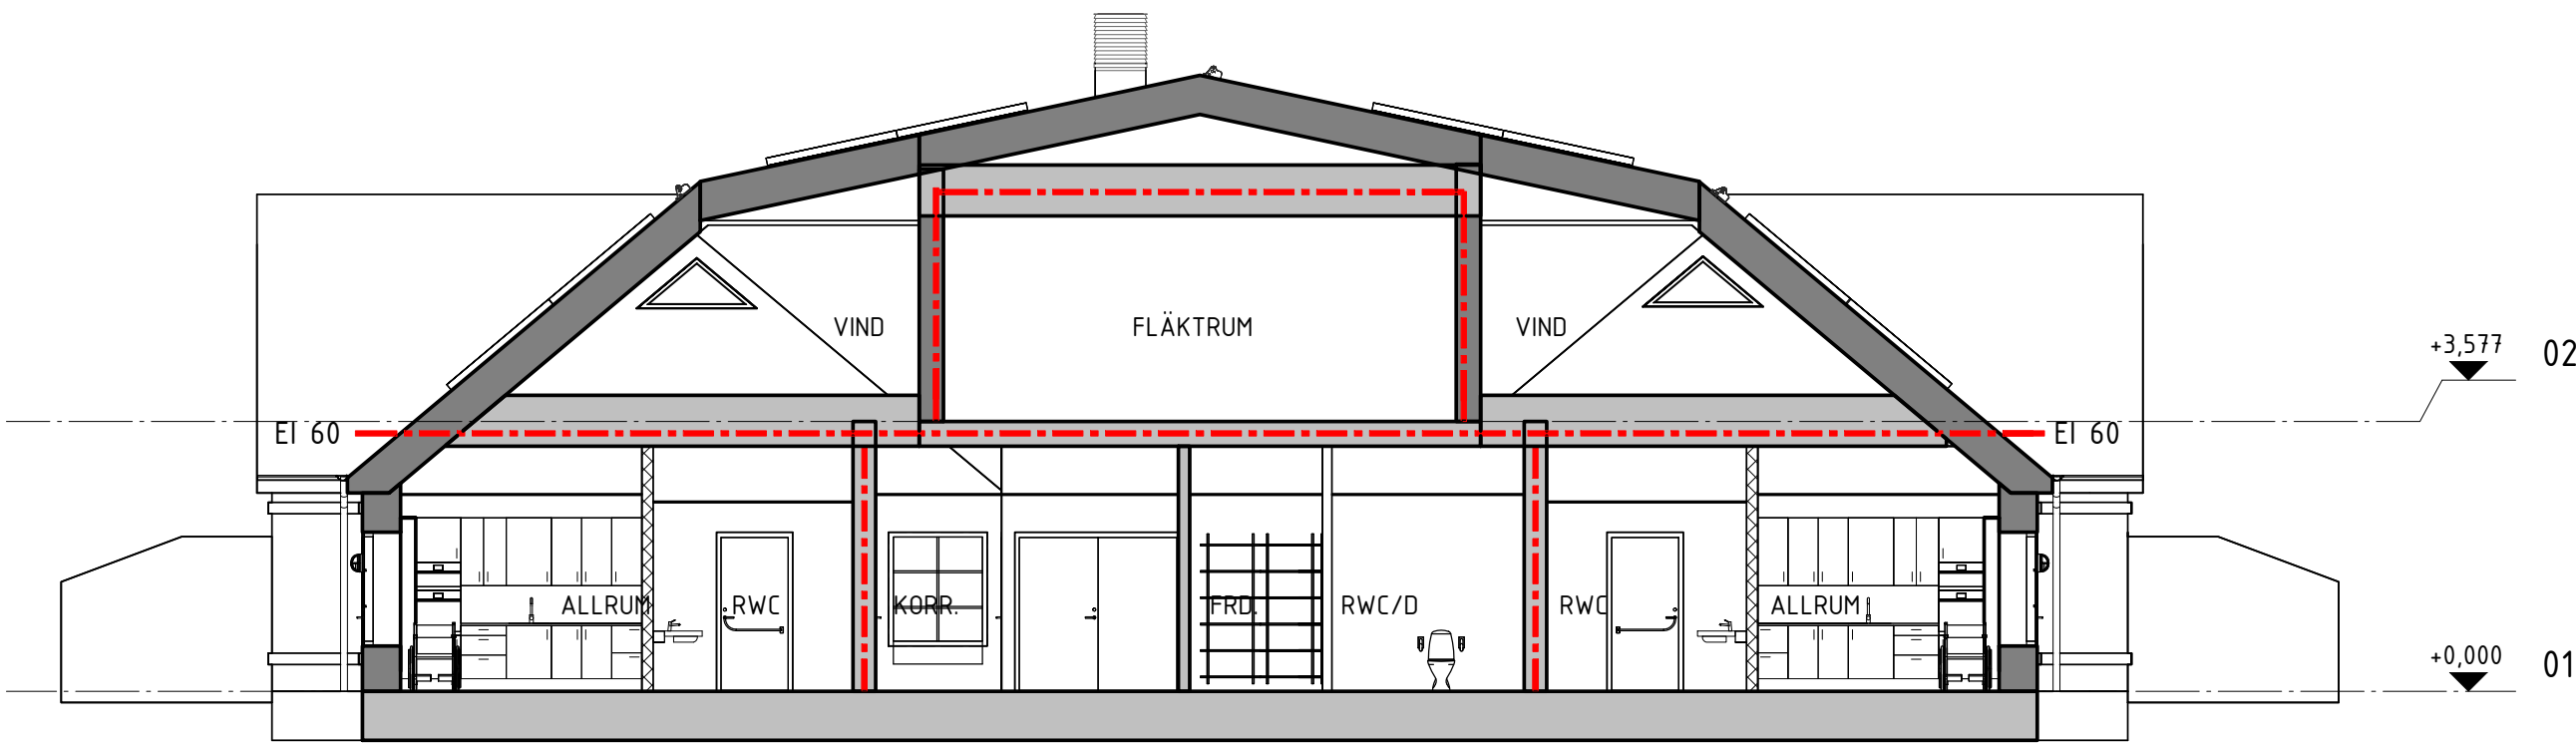

SEKTION C-C

BET	ANT	ÄNDRINGEN AVSER	DATUM	SIGN
PROGRAMHANDLING				
 Malmö stad Stadsfastigheter				
LOUSEDAL LSS			PROJEKT NR.	
LSS-BOENDE			9556	
 ARKITEKT GRUPPEN				
FÖRETAG			TEL.	
ARKITEKTGRUPPEN I MALMÖ			040 10 35 35	
UPPDRAGSNUMMER		RITAD AV	HANDLÄGGARE	
202542-1		A LÉNARD	A LÉNARD	
DATUM		REV.DATUM	ANSVARIG	
2025-11-28			N OLSSON	
LOUSEDAL 2				
SEKTIONER				
OBJEKTNUMMER	BYGGNAD	PLAN	DEL	UNDERGRUPP DISCIPLIN
1744				A
SKALA	RITNINGNUMMER		BET	
1 : 100	A-40-2-A001			

FÖRKLARINGAR

TAKSÄKERHET, TILLTRÄDESANORDNINGAR OCH
ARBETSTÄLLEN SKA FÖLJA BBR 30.
UTFÖRANDE ENLIGT SS 831331.

TAKSÄKERHETSPRODUKTER VARMFÖRZINKADE FABRIKAT
WELAND ELLER LIKV. LACKERAS I KULÖR RAL 9005 JET
BLACK.

TAKSTEGE

NOCK- OCH TAKFOTSRÄCKE

SNÖRASSKYDD
Användas också som extra
förankringsanordning för att
förhindra pendlingsfall över
gaveltakkant.



TH, TAKHUV

SOLCELLER, LUTNING FÖLJER TAKET,

PAPPTAK

GS = GLIDSKYDD FÖR MARKSTEGE

STPR = STUPRÖR

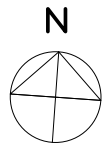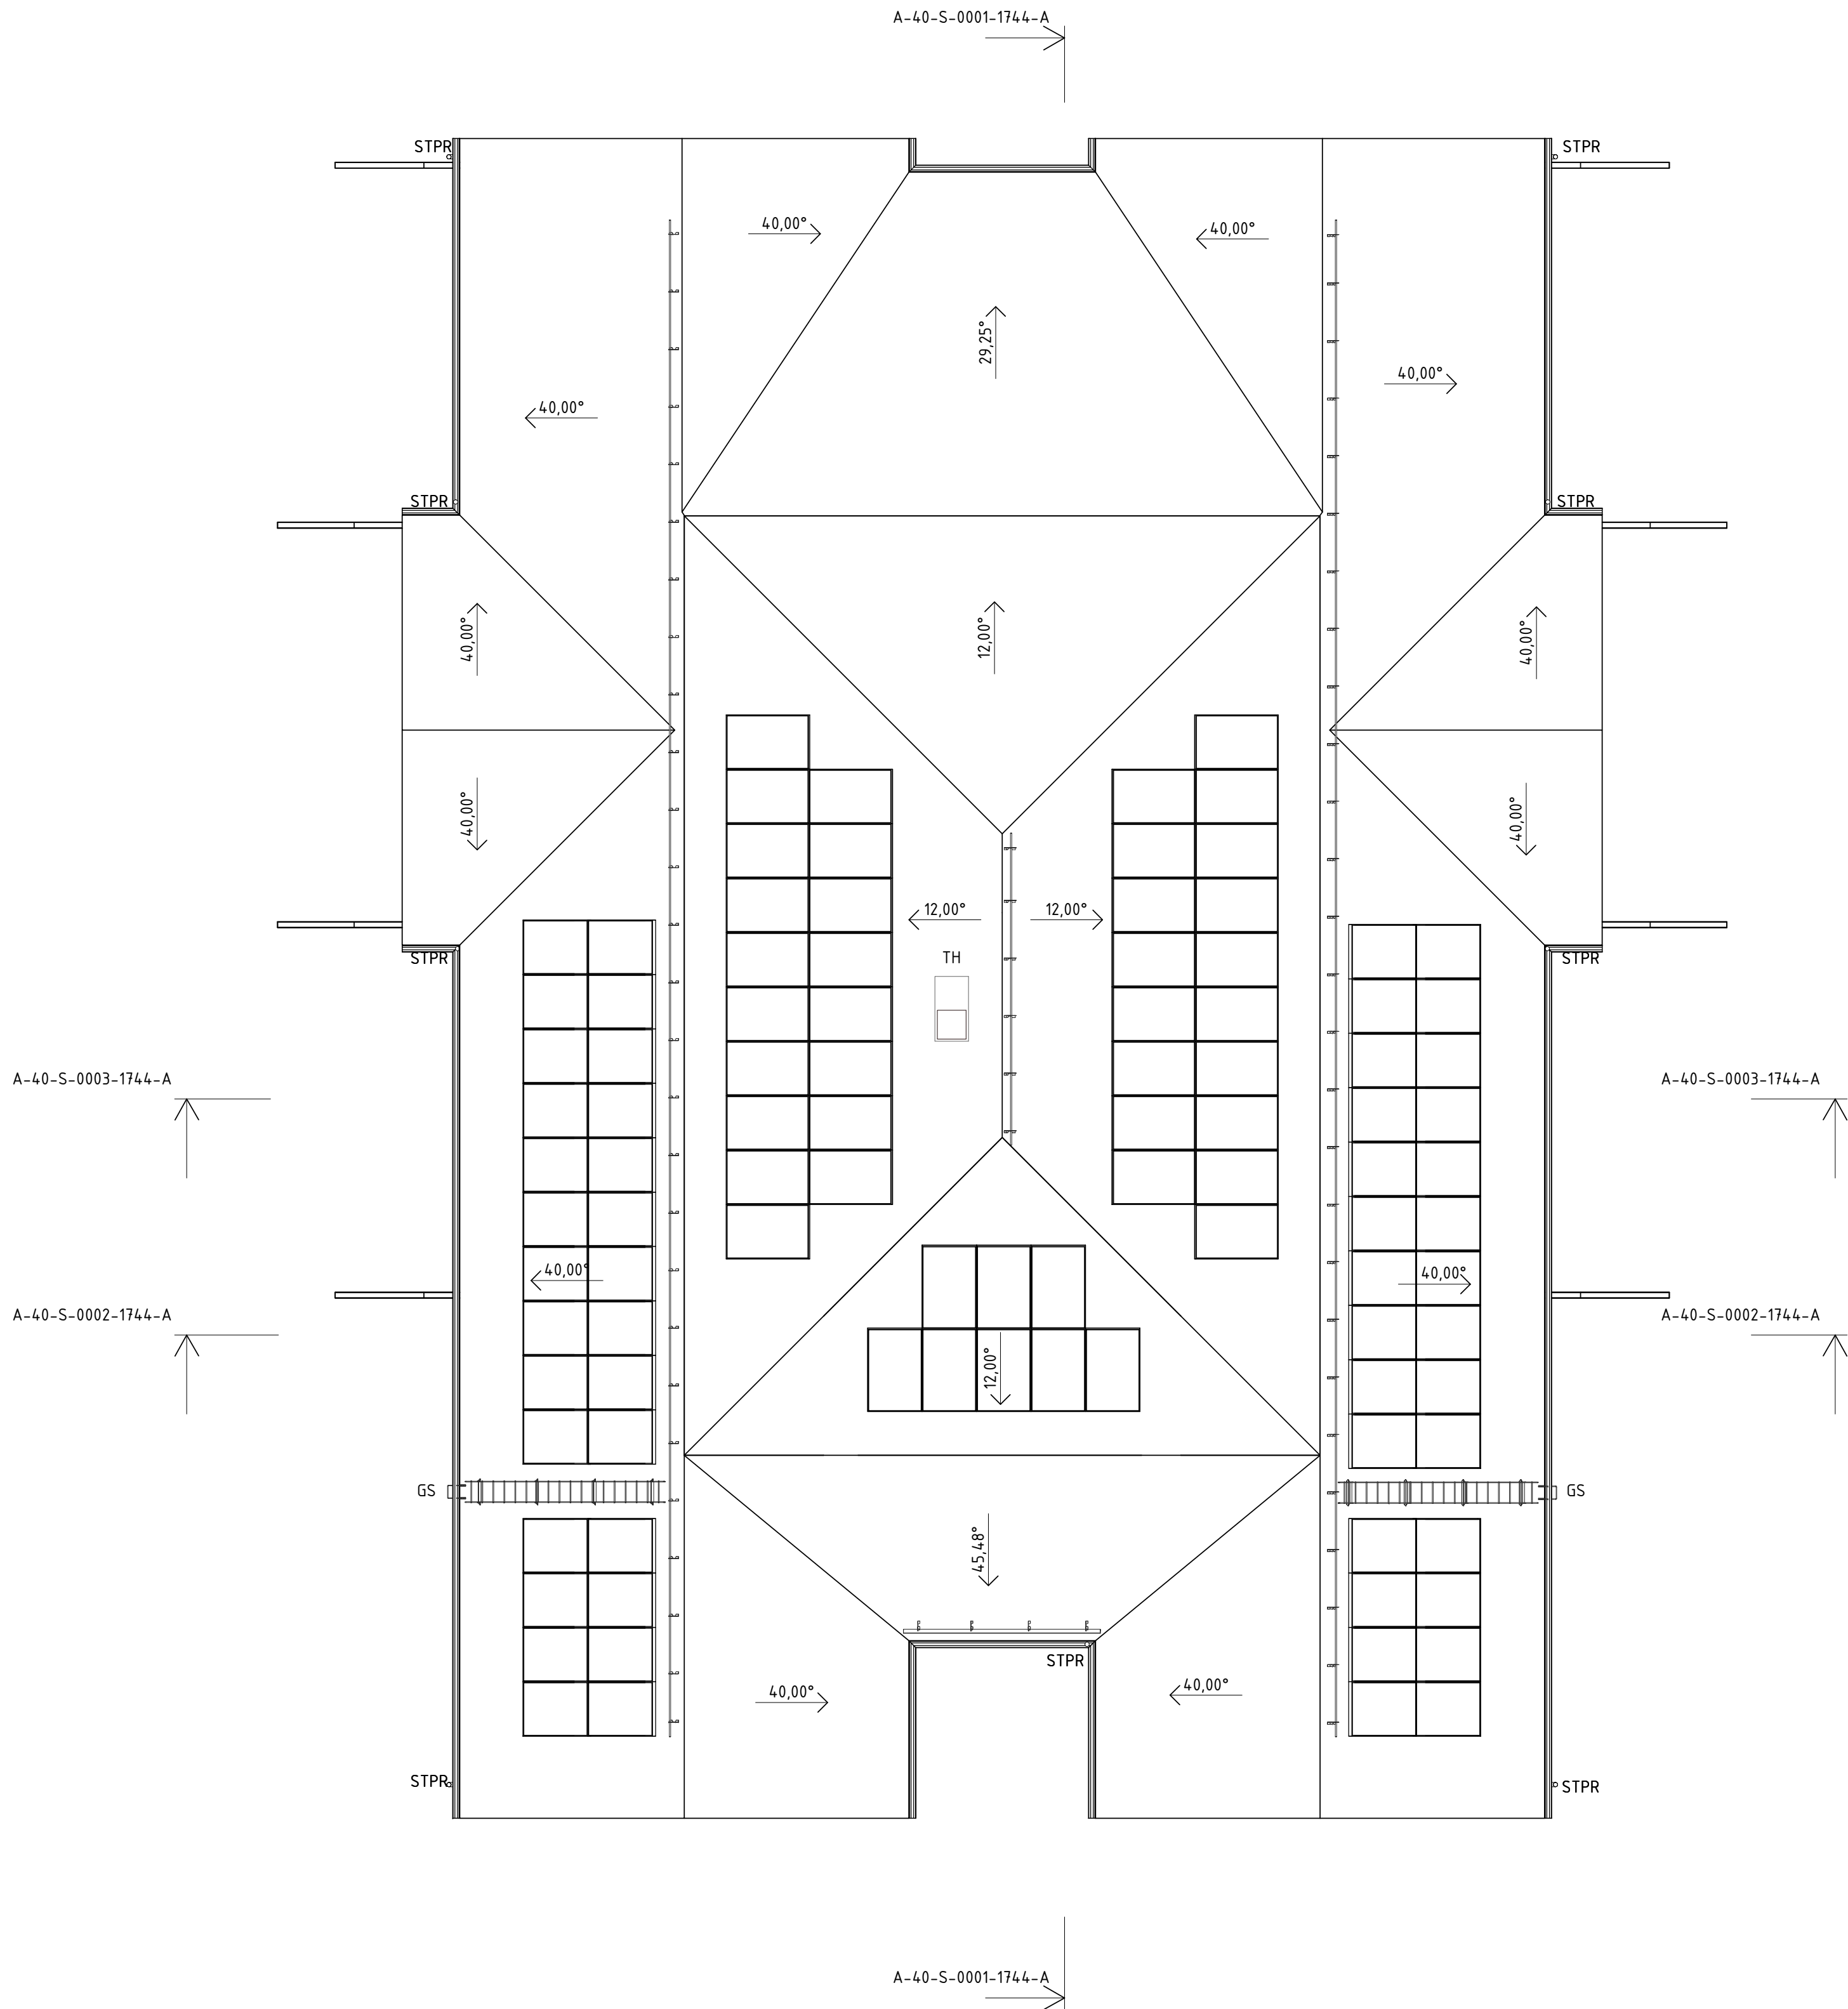

BET	ANT	ÄNDRINGEN AVSER	DATUM	SIGN
PROGRAMHANDLING				
 Malmö stad Stadsfastigheter				
LOUISEDAL LSS			PROJEKT NR.	
LSS-BOENDE			9556	
 ARKITEKT GRUPPEN				
FÖRETAG			TEL.	
ARKITEKTGRUPPEN I MALMÖ			040 10 35 35	
UPPDRAGSNUMMER		RITAD AV	HANDLÄGGARE	
202542-1		A LÉNARD	A LÉNARD	
DATUM		REV.DATUM	ANSVARIG	
2025-11-28			N OLSSON	
LOUISEDAL 2				
TAKPLAN				
OBJEKTSNUMMER	BYGGNAD	PLAN	DEL	UNDERGRUPP DISCIPLIN
1744	A			A
SKALA	RITNINGSNUMMER		BET	
1 : 100	A-41-1-A300			

FÖRKLARINGAR

- +FG 00,00

PLUSHÖJD ÖK FÄRDIG GOLV (EX)
- BRANDCELLSGRÄNS EI 60
- BRANDCELLSGRÄNS EI 30
- UTRYMNINGSSKYLT GENOMLYST
- UTRYMNINGSSKYLT MED RULLSTOLSSYMBOL
- BÄRANDE VÄGG, BETONGVÄGG
- REGELVÄGG
- TÄT DÖRR
- GLASAD DÖRR
- FÖNSTER/GLASPARTI
- STPR


STUPPRÖR
- SG

SCREENGARDIN
- ELS


ELSKÅP, INFÄLLO
- AK

ARMBÅGSKONTAKT
- A

AUTOMATIK
- VÄNDMÅTT RULLSTOL (Ø=1500 MM)

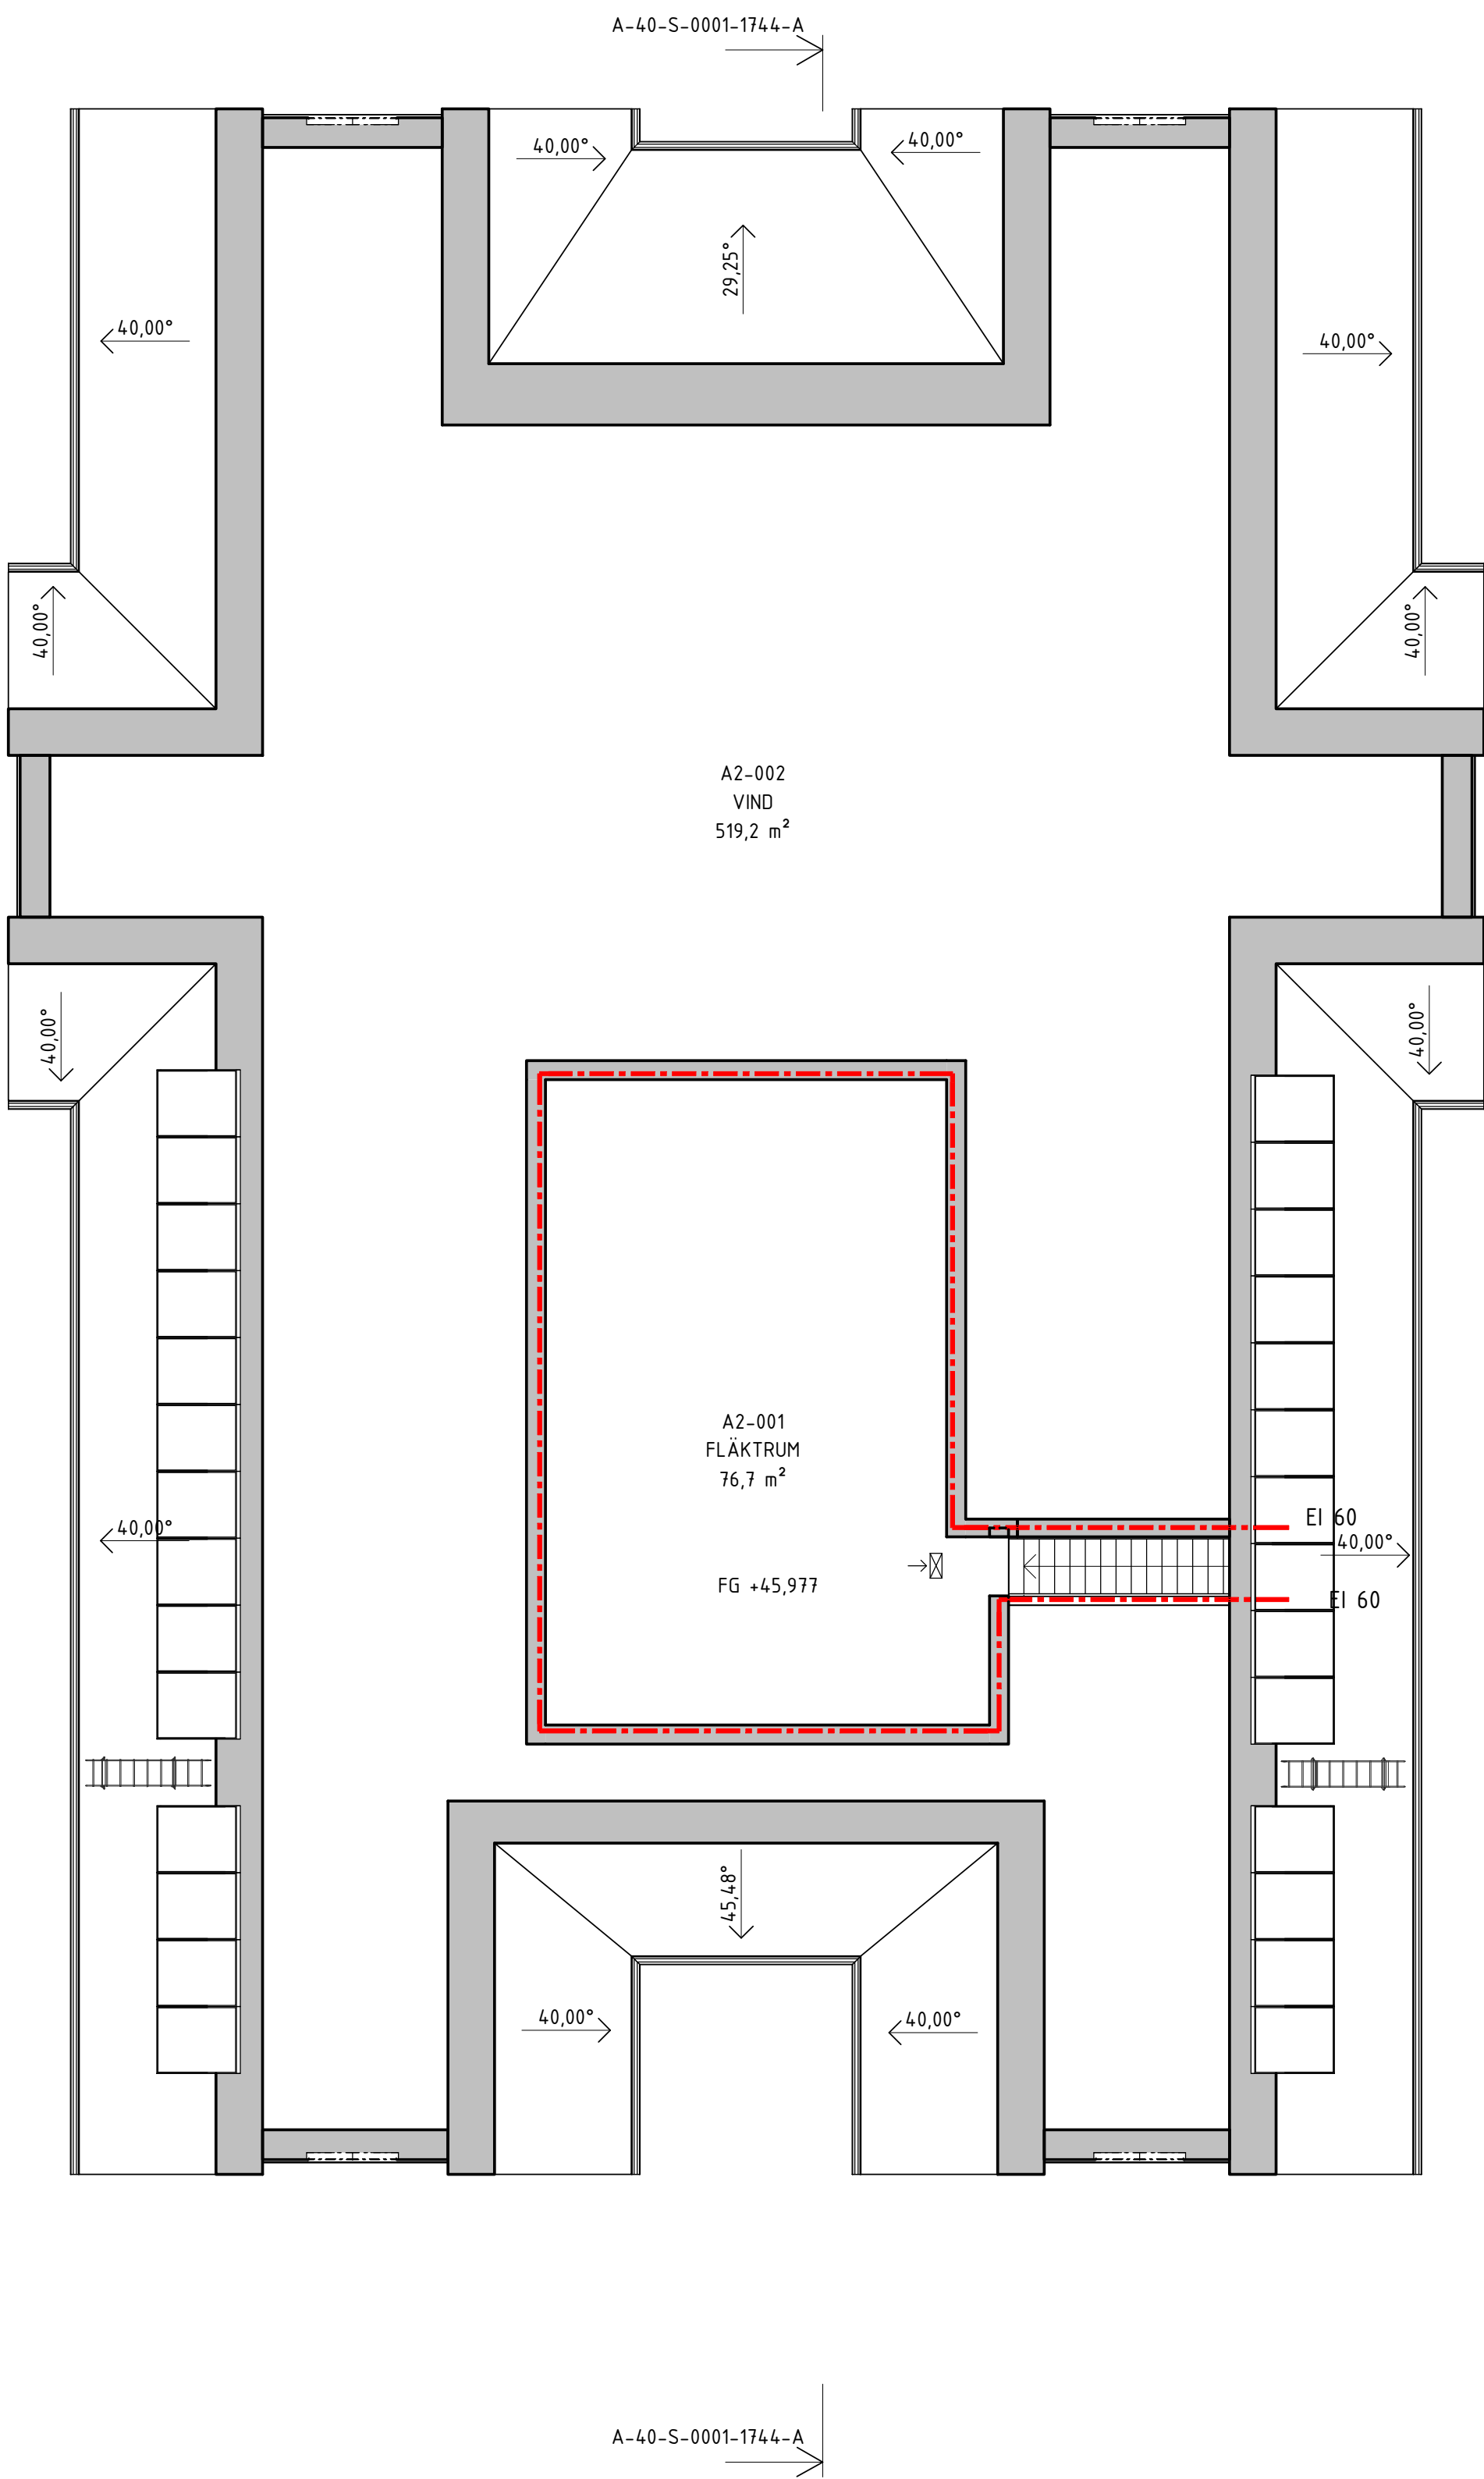


PLAN 2

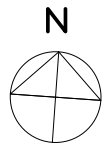


SKALA 1:100 (A1) 0 5 10

BET	ANT	ÄNDRINGEN AVSER	DATUM	SIGN
PROGRAMHANDLING				
 Malmö stad Stadsfastigheter				
LOUISEDAL LSS			PROJEKT NR.	
LSS-BOENDE			9556	
A ARKITEKT GRUPPEN				
FÖRETAG			TEL.	
ARKITEKTGRUPPEN I MALMÖ			040 10 35 35	
UPPDRAGSNUMMER		RITAD AV	HANDLÄGGARE	
202542-1		A LÉNARD	A LÉNARD	
DATUM		REV.DATUM	ANSVARIG	
2025-11-28			N OLSSON	
LOUISEDAL 2				
PLAN 2				
OBJEKTNUMMER	BYGGNAD	PLAN	DEL	UNDERGRUPP DISCIPLIN
1744	A	2		A
SKALA	RITNINGNUMMER			
1 : 100	A-40-1-A200			

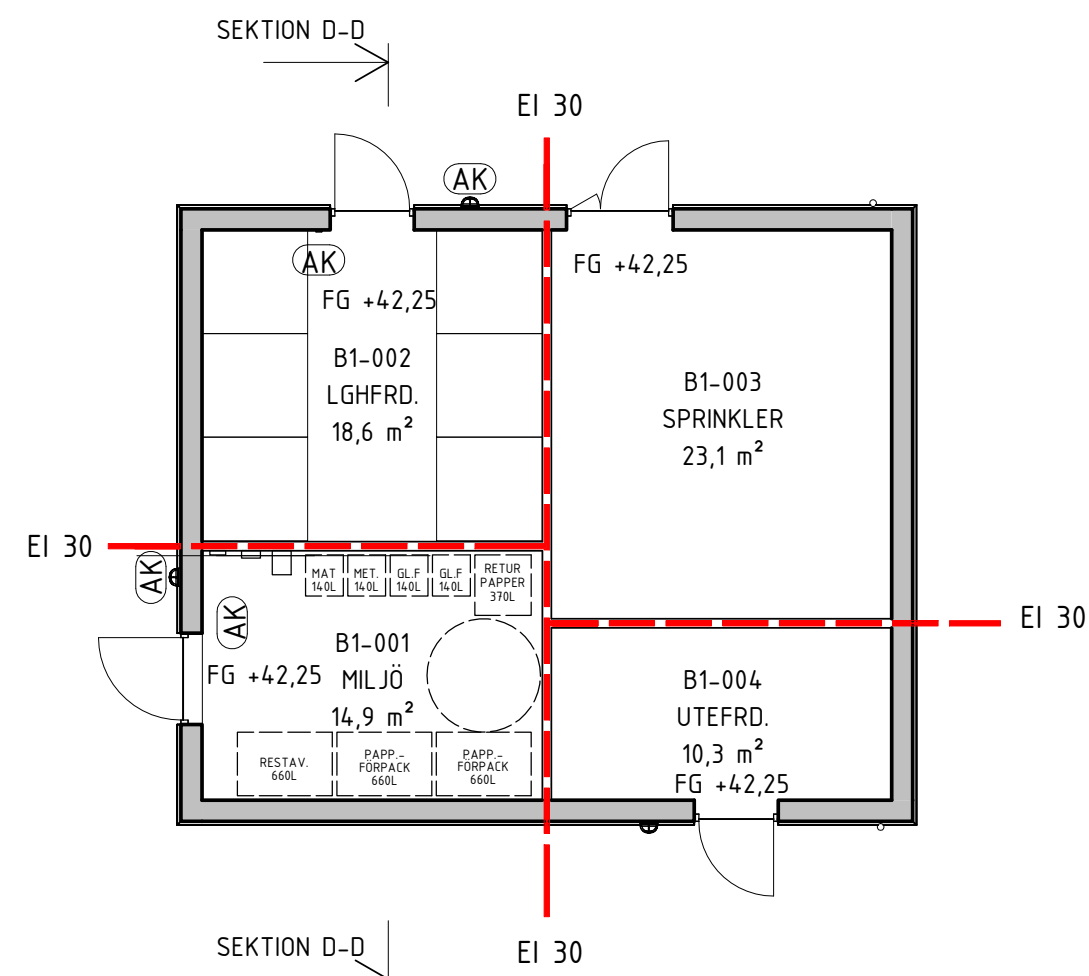

PLAN 1

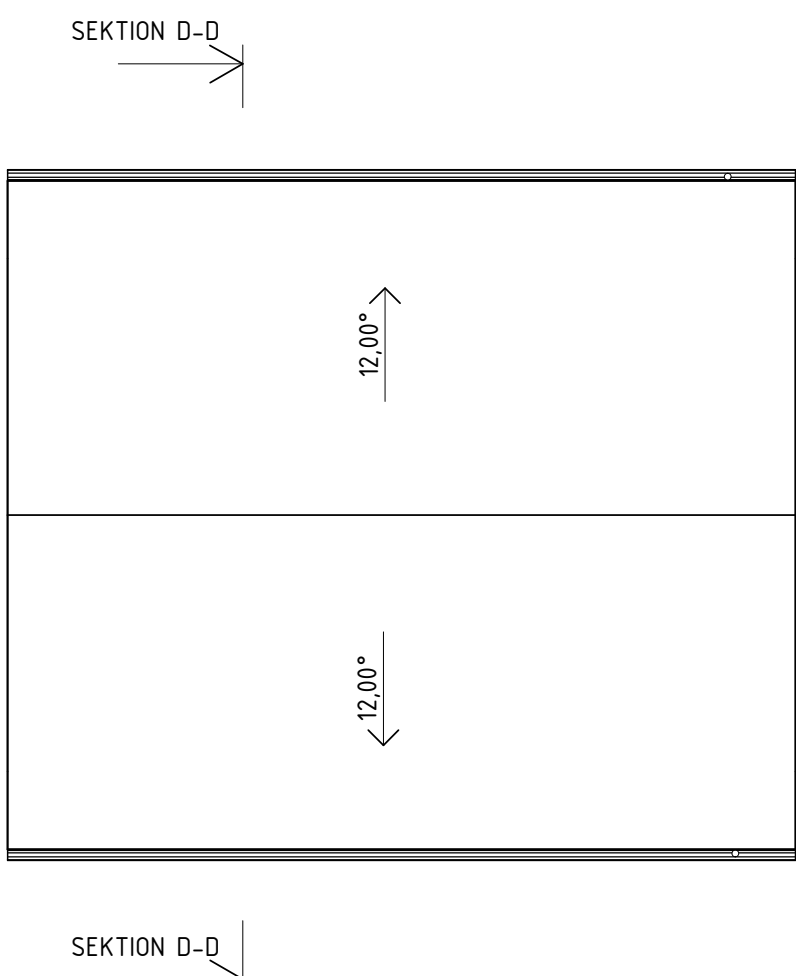


TAKPLAN




FASAD MOT SÖDER




FASAD MOT NORR

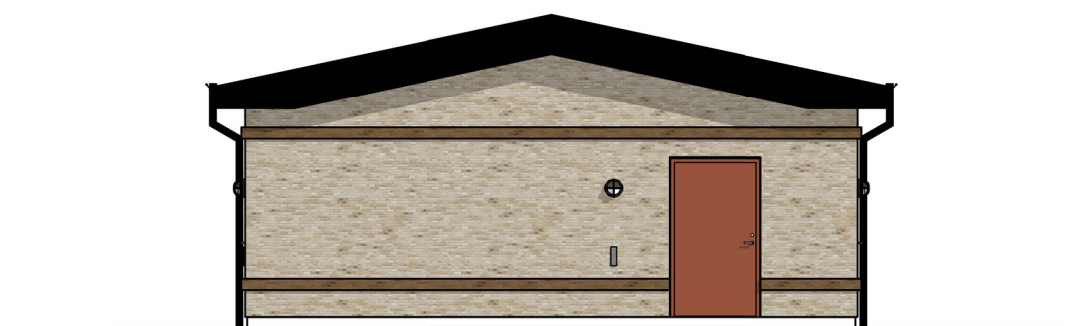

FASAD MOT VÄSTER

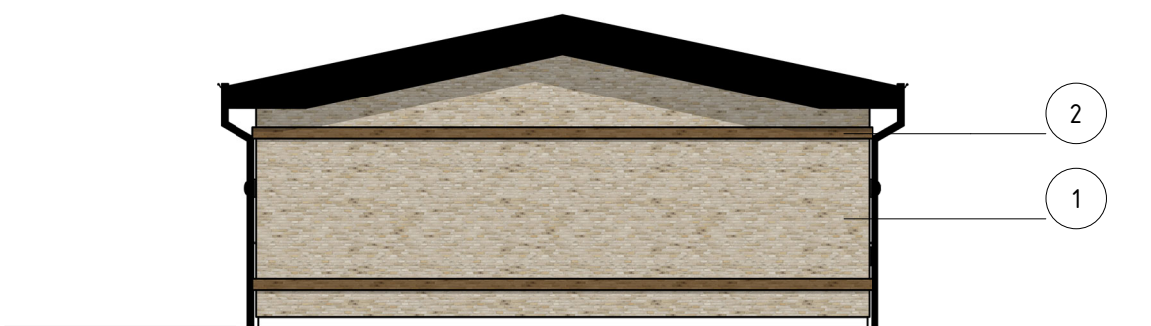


FASAD MOT ÖSTER

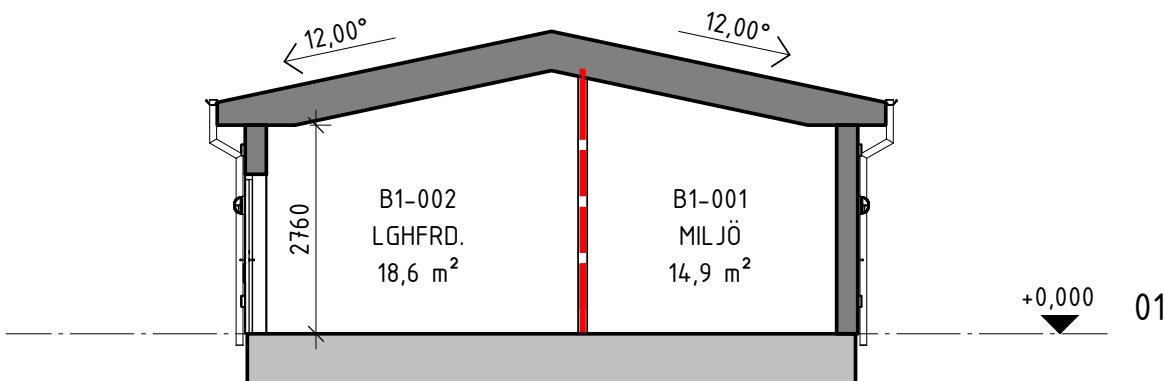

FÖRKLARINGAR

+FG 00,00 PLUSHÖJD ÖK FÄRDIG GOLV (EX)

--- BRANDCELLSGRÄNS EI 60
--- BRANDCELLSGRÄNS EI 30
--- BÄRANDE VÄGG
--- REGELVÄGG

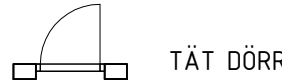

STPR STUPRÖR
(AK) ARMBÄGSKONTAKT
(A) AUTOMATIK



ENTRÉPILAR SE SITUATIONSPLAN



FASADUTFORMNING OCH UTVÄNDIG FÄRGSÄTTNING ENLIGT RITNING ÄR EN PRELIMINÄR SKISS FÖR KALKYL.

FASADER:
SOCKEL: BETONG, GRÅ NATUR.
TEGELFASAD: DANSKT FORMAT, SLAGET, VILT FÖRBAND.
FOGTYP SLÅT. TYPER SE LISTA NEDAN.

TAK
PAPPTAK

ÖPPNINGSKOMPLETTERINGAR
TÄTA DÖRRAR: STÅL, RÖD, RAL 8004 COPPER BROWN.

PLÅTARBETEN
PLÅTARBETEN TAK: ALUMINIUM, KULÖR RAL 9005 JET BLACK.
TAKAVVATTNING: RAL 9005 JET BLACK.
NEDRE DEL (2M) TÄCKMÅLAT STÅL KULÖR LIKA TAK.

ÖVRIGT
FASADBELYSNING:
LK SKOT VÄGGLAMPA,
GRAFITGRÅ STRUKTUR 163 ,MONTERAS +1700 ÖFG.

FASADMATERIAL
1 LJUSBRUNT TEGEL LIKA, VILT FÖRBAND.
2 MÖRKBRUNT TEGEL, VILT FÖRBAND.

BET	ANT	ÄNDRINGEN AVSER	DATUM	SIGN
PROGRAMHANDLING				
 Malmö stad Stadsfastigheter				
LOUISEDAL LSS-BOENDE			PROJEKT NR. 9556	
ARKITEKT GRUPPEN				
FÖRETAG ARKITEKTGRUPPEN I MALMÖ			TEL. 040 10 35 35	
UPPDRAGSNUMMER 202542-1		RITAD AV A LÉNARD	HANDLÄGGARE A LÉNARD	
DATUM 2025-11-28		REV.DATUM	ANSVARIG N OLSSON	
LOUISEDAL 2 FÖRRÅD				
OBJEKTSNUMMER 1744	BYGGNAD B	PLAN 1	DEL A	DISCIPLIN BET
SKALA 1 : 100	RITNINGSNUMMER A-40-1-B100			