



FÖRKLARING/HÄNVISNING

Mått anges i mm. Plushöjder anges i meter.



FG Färdigt golv enl RH2000

Brandcellsgräns EI 60


Brandcellsgräns REI90

Betongvägg

Lättvägg

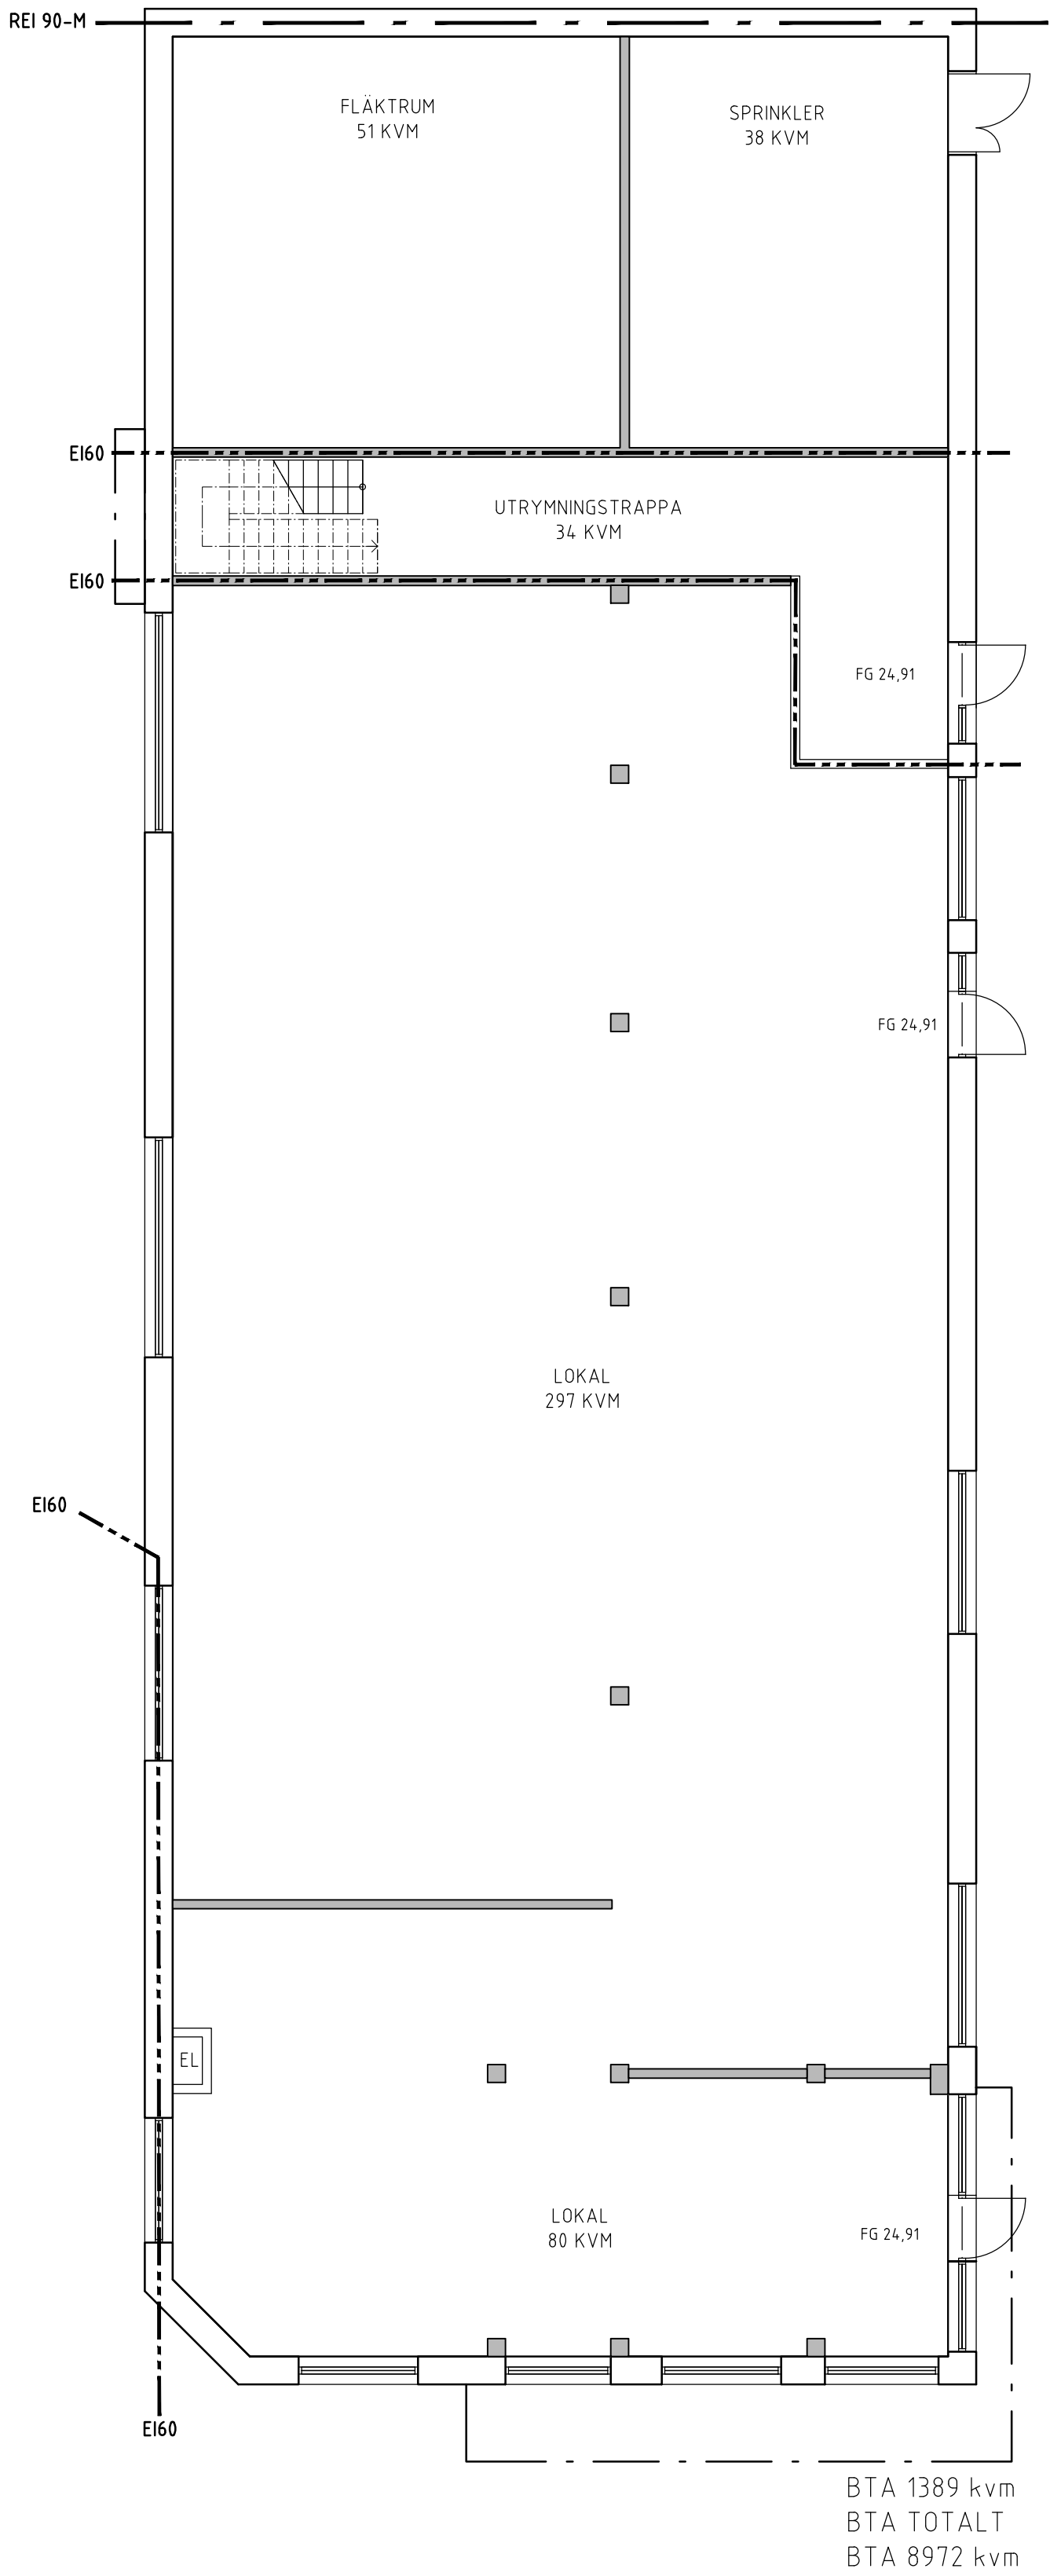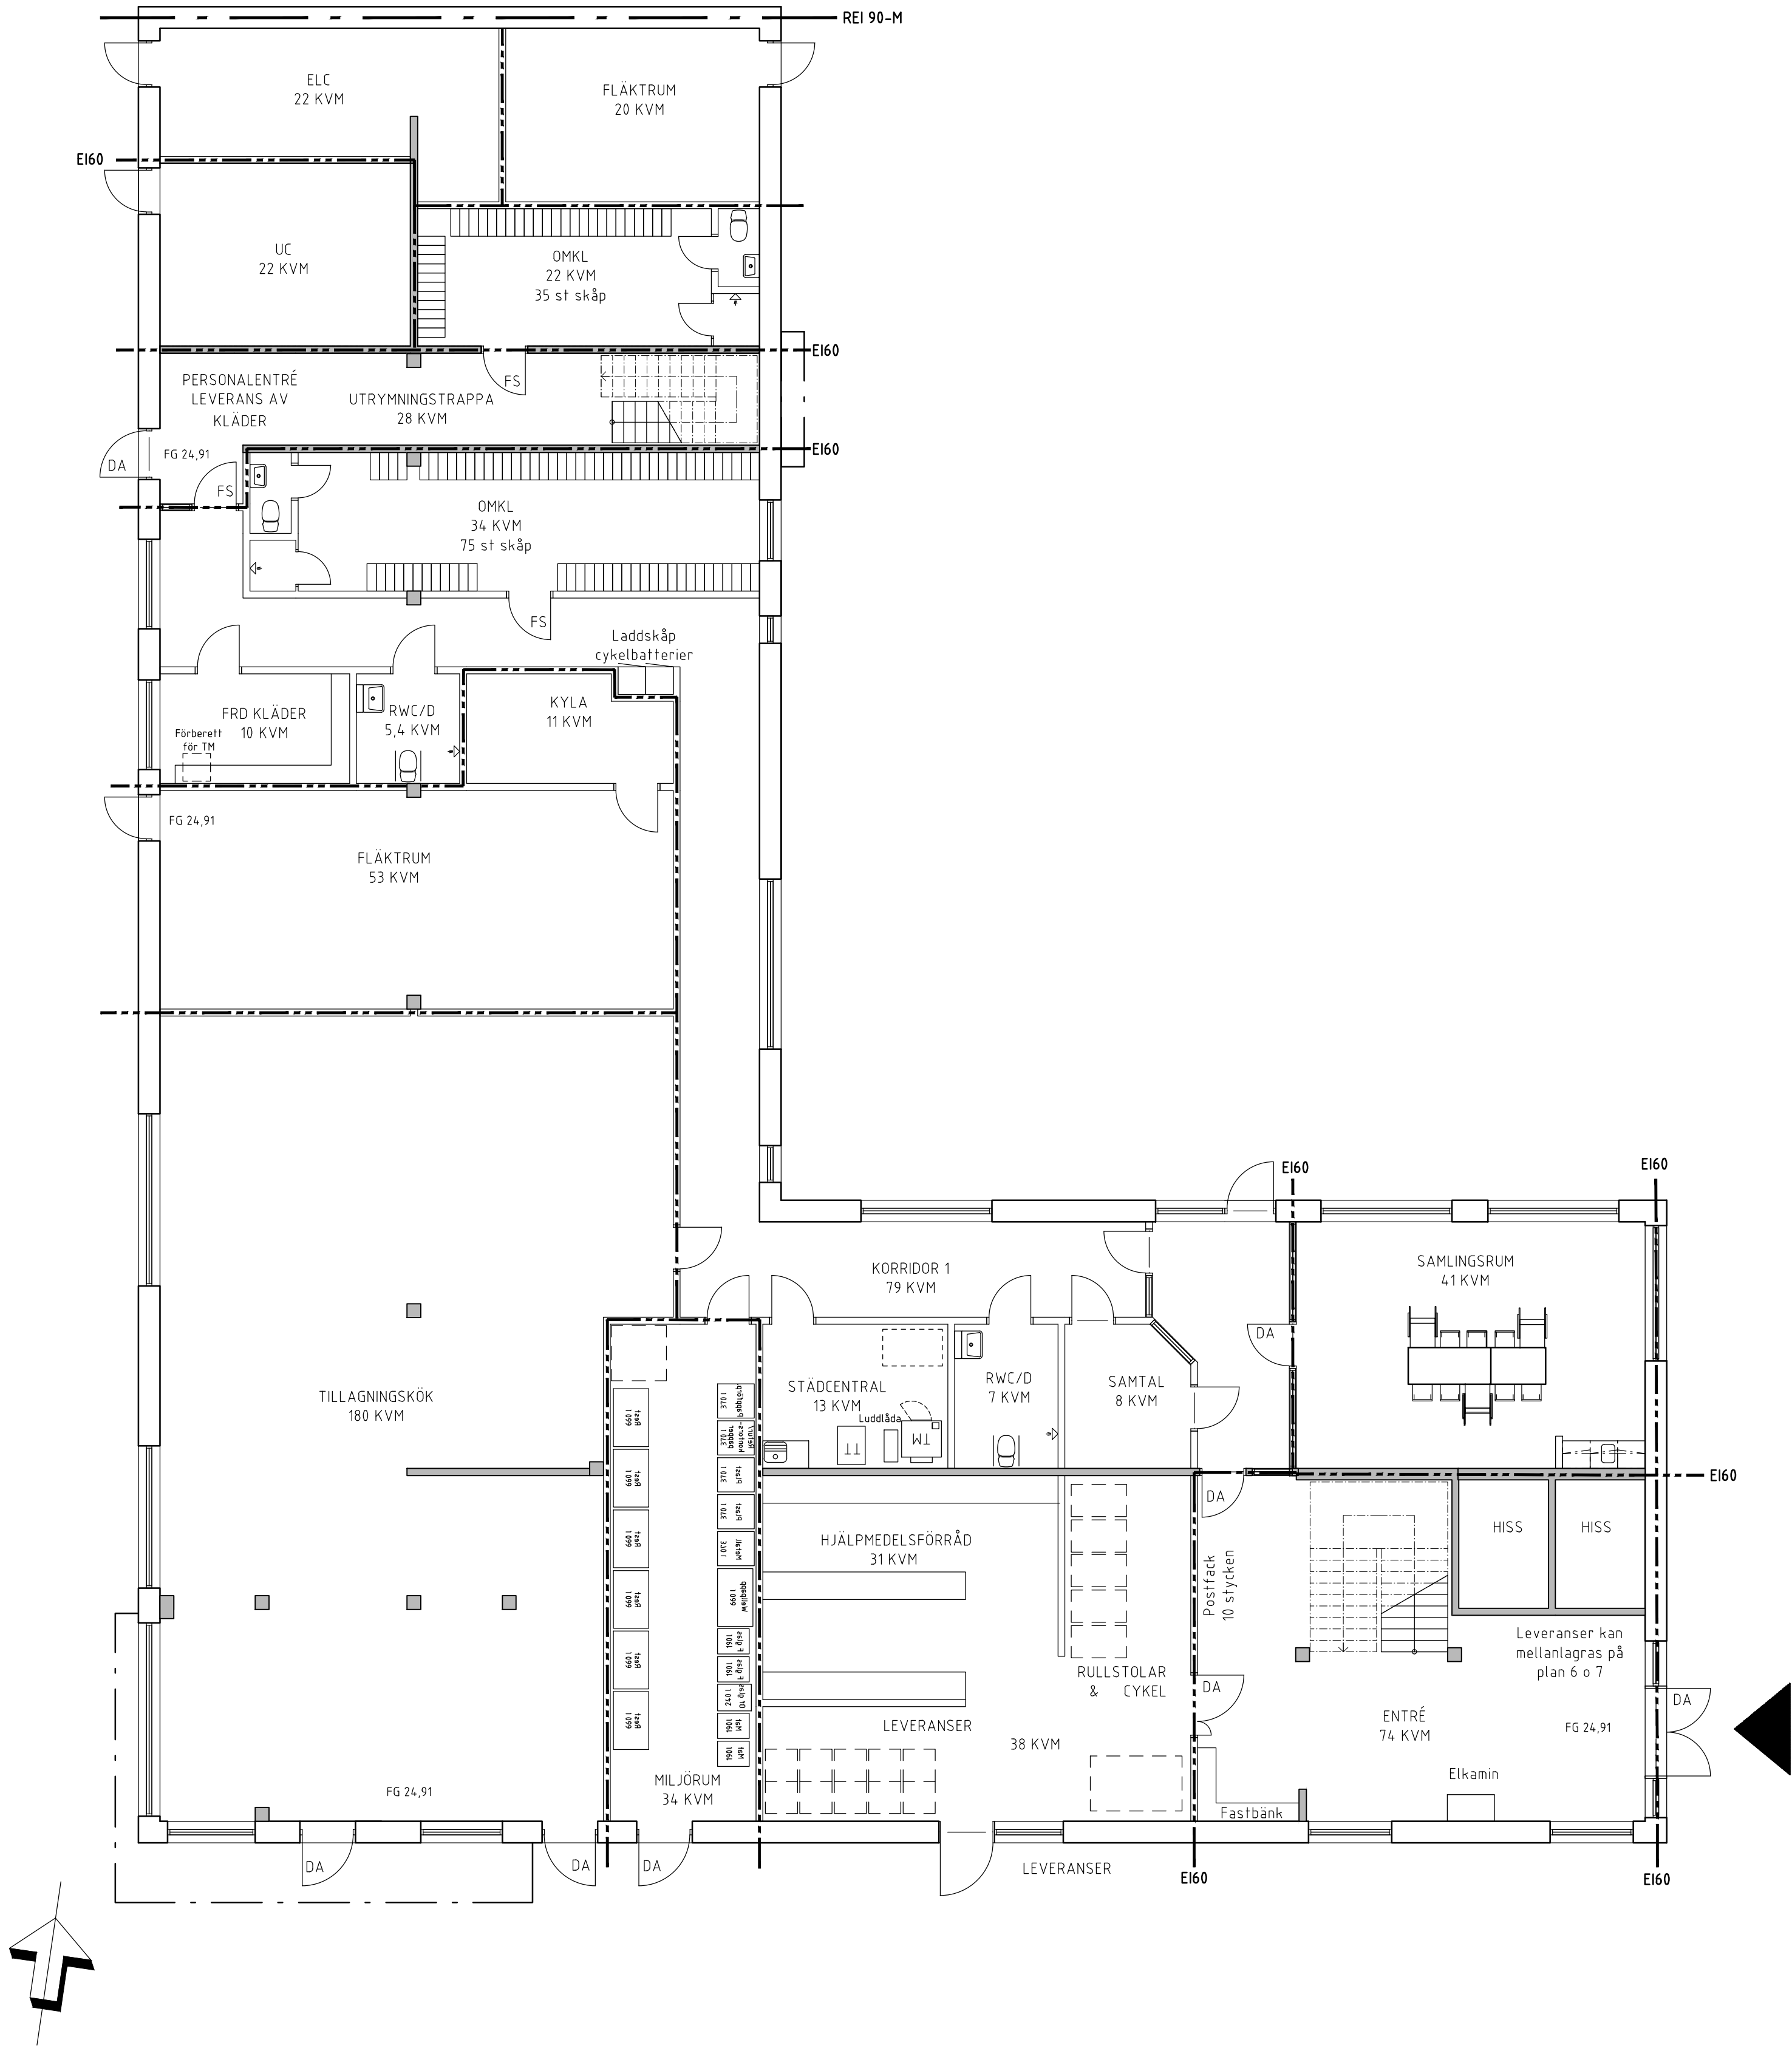

BTA 1389 kvm  
BTA TOTALT  
BTA 8972 kvm
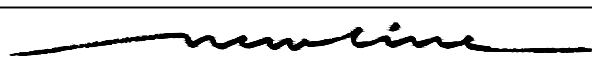
|   |                               |                                |                               |             |
|---|-------------------------------|--------------------------------|-------------------------------|-------------|
| BET   | ANT                           | ÄNDRINGEN AVSER                | DATUM                         | SGN         |
| PROGRAMHANDLING   |                               |                                |                               |             |
|                                              |                               | Malmö stad<br>Stadsfastigheter |                               |             |
| SÄBO HYLLIE 4-3<br>NYBYGGNAD AV SÄBO                                                                                              |                               |                                | PHR<br>1722                   |             |
|                                              |                               |                                |                               |             |
| NEW LINE ARKITEKTER AB<br>ÖSTERGATAN 21 211 25 MALMÖ<br>TEL 040-30 00 30 <a href="http://www.newlineark.se">www.newlineark.se</a> |                               |                                |                               |             |
| FÖRETAG<br>New Line Arkitekter   |                               |                                | TEL<br>040-30 00 30           |             |
| UPPDRAGSNUMMER<br>NL 3331   |                               | RITAD AV<br>SR                 | HANDLAGGARE<br>S. RUDOLFFSSON |             |
| DATUM<br>2025-02-05   |                               | REV. DATUM                     | ANSVARIG<br>P. STÖCKEL        |             |
| HYLLIE 4:3<br>SAMMANSATT PLANRITNING<br>HUS A PLAN 1                                                                              |                               |                                |                               |             |
| OBJ NR<br>A   | BYGGNAD                       | DEL AV BYGGNAD                 | PLAN<br>01                    | DEL<br>40 A |
| SKALA<br>1:100   | RITNINGNUMMER<br>A-40-1-A0100 |                                | BET                           |             |

XREF:

LAGER: SB11


SKALA 1:100 (A1)

0 5 10

Z:\PROJEKT STADSFÄSTIGHETER\AKTIVA PROJEKT\3331 SÄBO HYLLIE\PROGRAMHANDLING\AVMODELL\PLAN 1.DWG SARA

FÖRKLARING/HÄNVISNING  
Mått anges i mm. Plushöjder anges i meter.  
FG Färdigt golv enl RH2000  
--- Brandcellsgräns EI 60  
- - - Brandcellsgräns REI90

Betongvägg  
Lättvägg

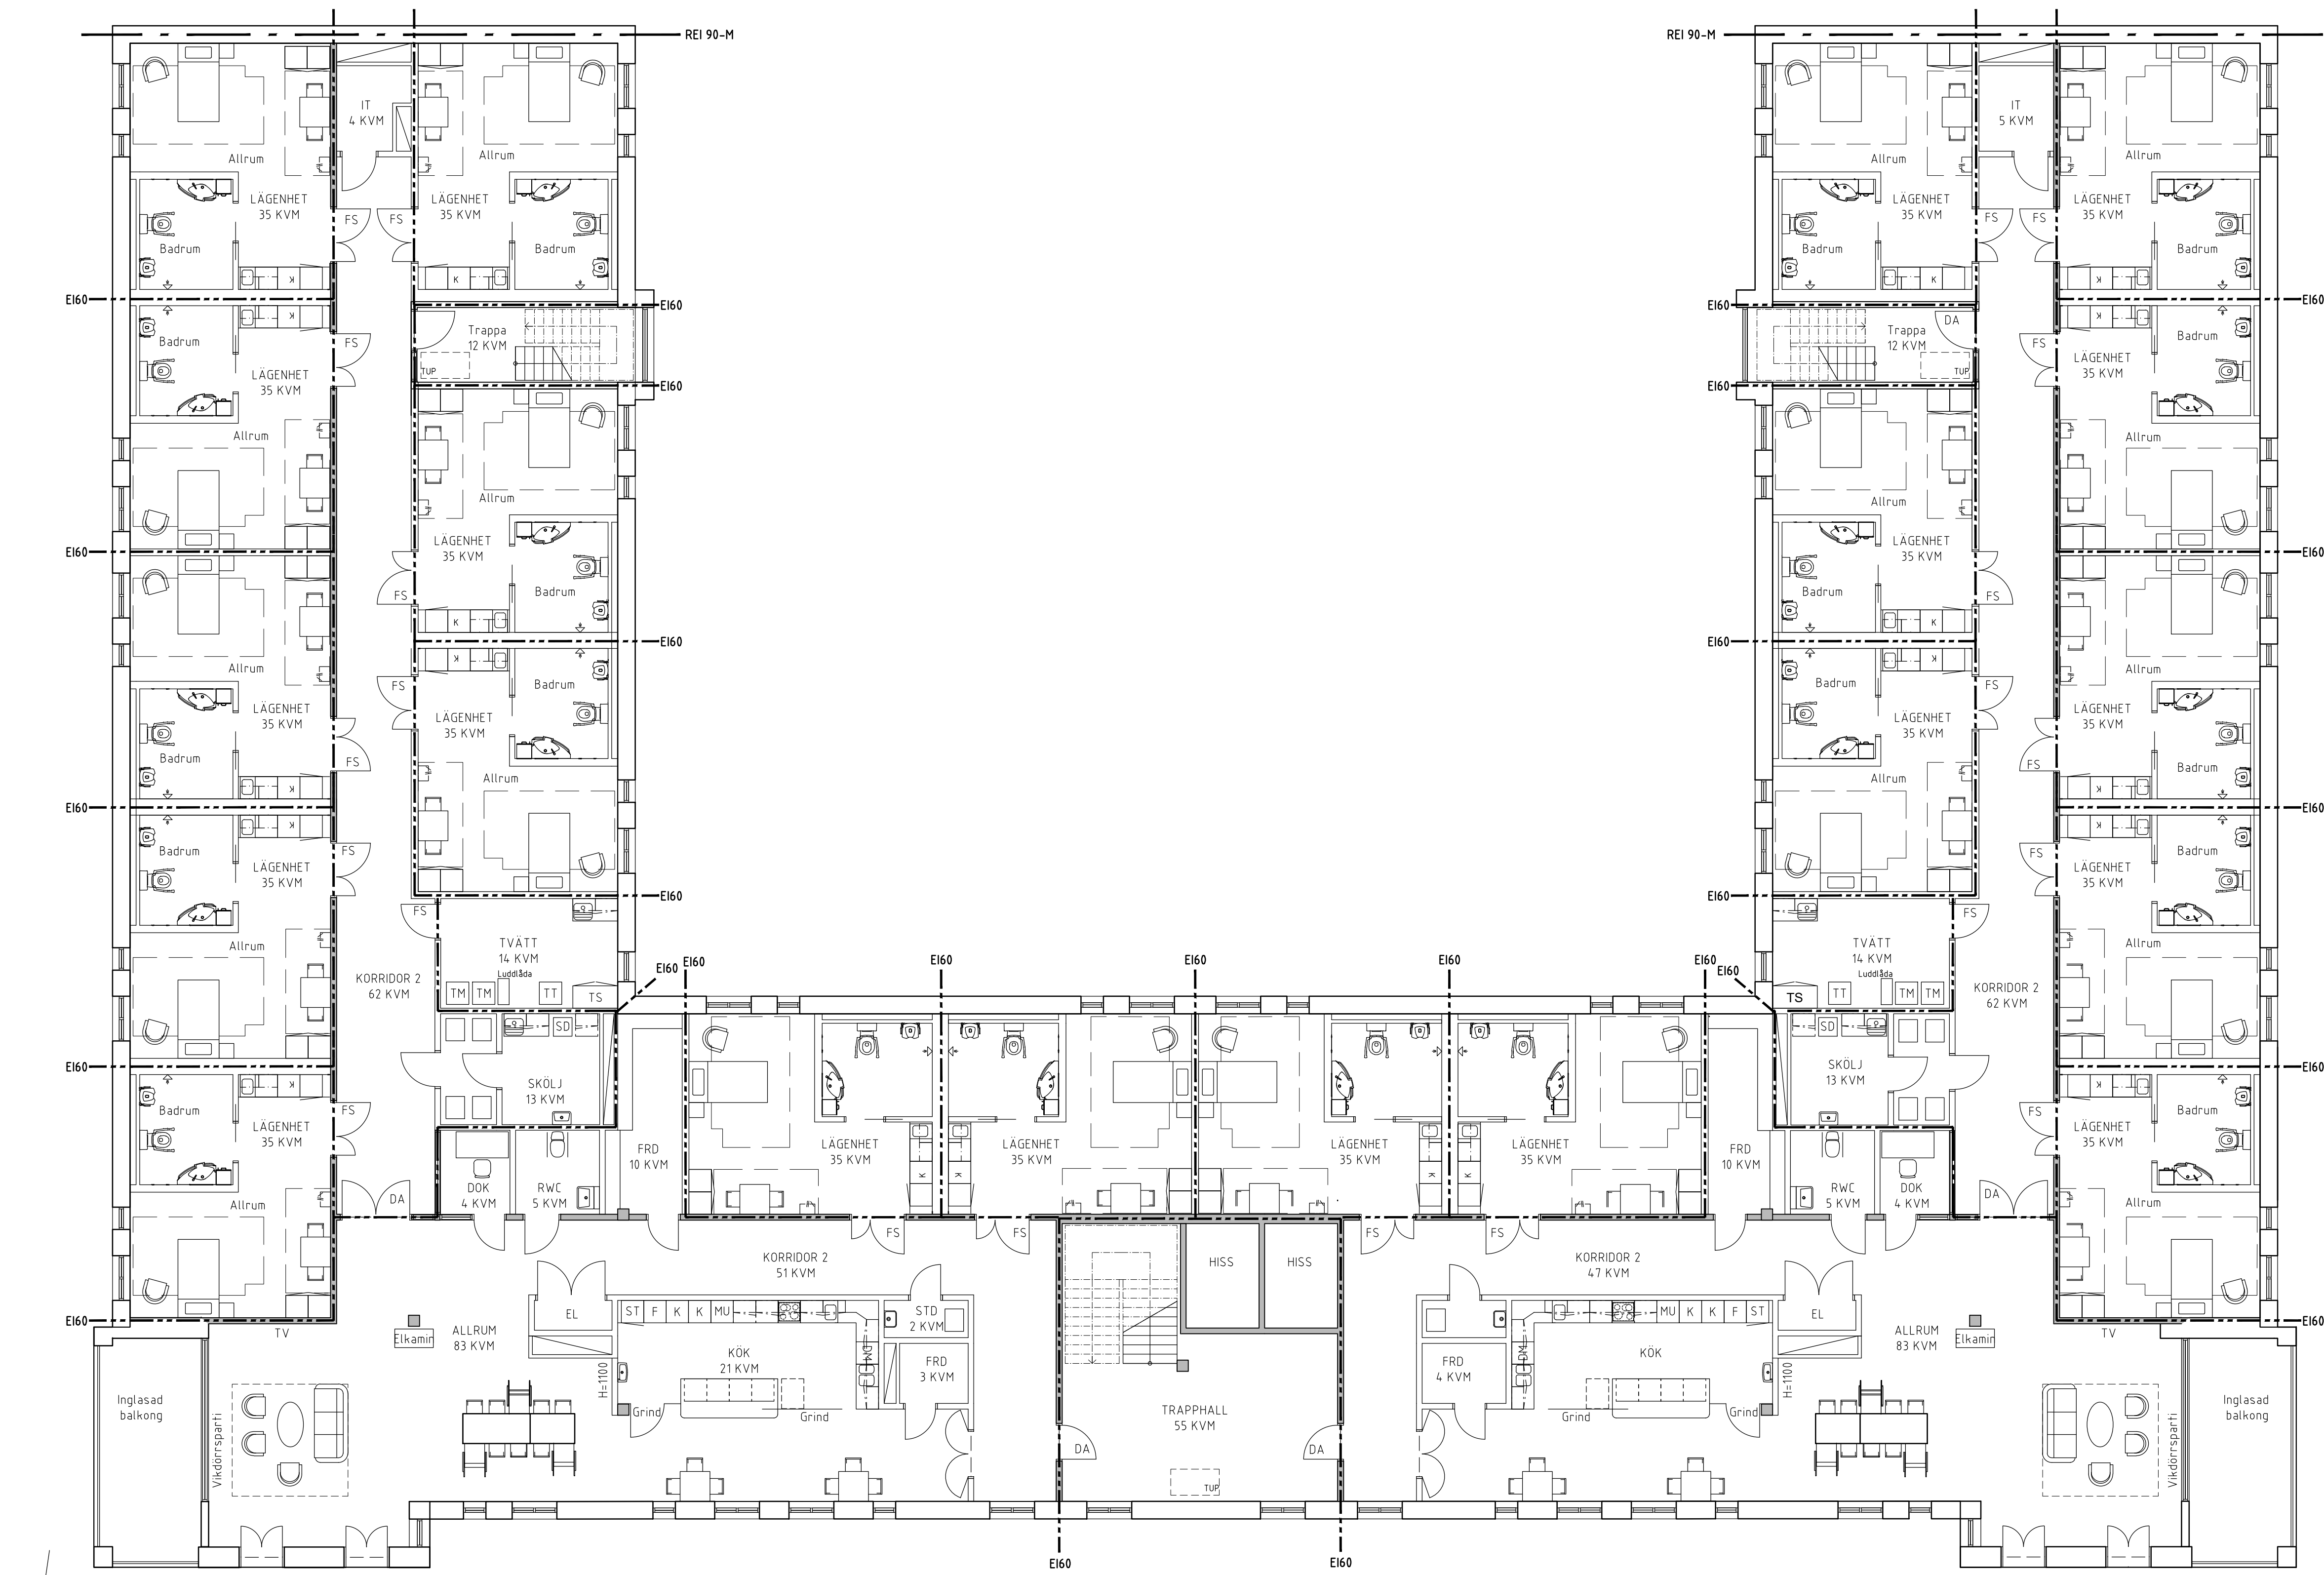

BTA 1571 kvm

|   |               |                                              |                               |     |     |           |
|---|---------------|----------------------------------------------|-------------------------------|-----|-----|-----------|
| BET   | ANT           | ÄNDRINGEN AVSER                              | DATUM                         | SGN |     |           |
| PROGRAMHANDLING   |               |                                              |                               |     |     |           |
|   |               | <b>Malmö stad</b><br><b>Stadsfastigheter</b> |                               |     |     |           |
| SÄBO HYLLIE 4-3<br>NYBYGGNAD AV SÄBO   |               |                                              | PHR<br>1722                   |     |     |           |
| <br>NEW LINE ARKITEKTER AB<br>ÖSTERGATAN 21 211 25 MALMÖ<br>TEL 040-30 00 30 <a href="http://www.newlineark.se">www.newlineark.se</a> |               |                                              |                               |     |     |           |
| FÖRETAG<br>New Line Arkitekter   |               |                                              | TEL<br>040-30 00 30           |     |     |           |
| UPPGRADENUMMER<br>NL 3331   |               | RITAD AV<br>SR                               | HANDLAGGARE<br>S. RUDOLFFSSON |     |     |           |
| DATUM<br>2026-02-05   |               | REV. DATUM                                   | ANSVARIG<br>P. STÖCKEL        |     |     |           |
| HYLLIE 4:3<br>SAMMANSATT PLANRITNING<br>HUS A PLAN 2   |               |                                              |                               |     |     |           |
| OBJ NR   | BYGGNAD       | DEL AV BYGGNAD                               | PLAN                          | DEL | KOD | DISCIPLIN |
|   | A             |                                              | 02                            |     | 40  | A         |
| SKALA   | RITNINGNUMMER |                                              | BET                           |     |     |           |
| 1:100   | A-40-1-A0200  |                                              |                               |     |     |           |

XREF:

LAGER: SB11


SKALA 1:100 (A1)

0 5 10


PLÖ: 2026-02-05 10:15 Z:\PROJEKT STADSFÄSTIGHETER\AKTIVA PROJEKT\3331 SÄBO HYLLIE\PROGRAMHANDLING\ANVÄRARBILPLAN 2.DWG SARA

FÖRKLARING/HÄNVISNING  
Mått anges i mm. Plushöjder anges i meter.  
FG Färdigt golv enl RH2000  
--- Brandcellsgräns EI 60  
- - - Brandcellsgräns REI90

Betongvägg  
Lättvägg

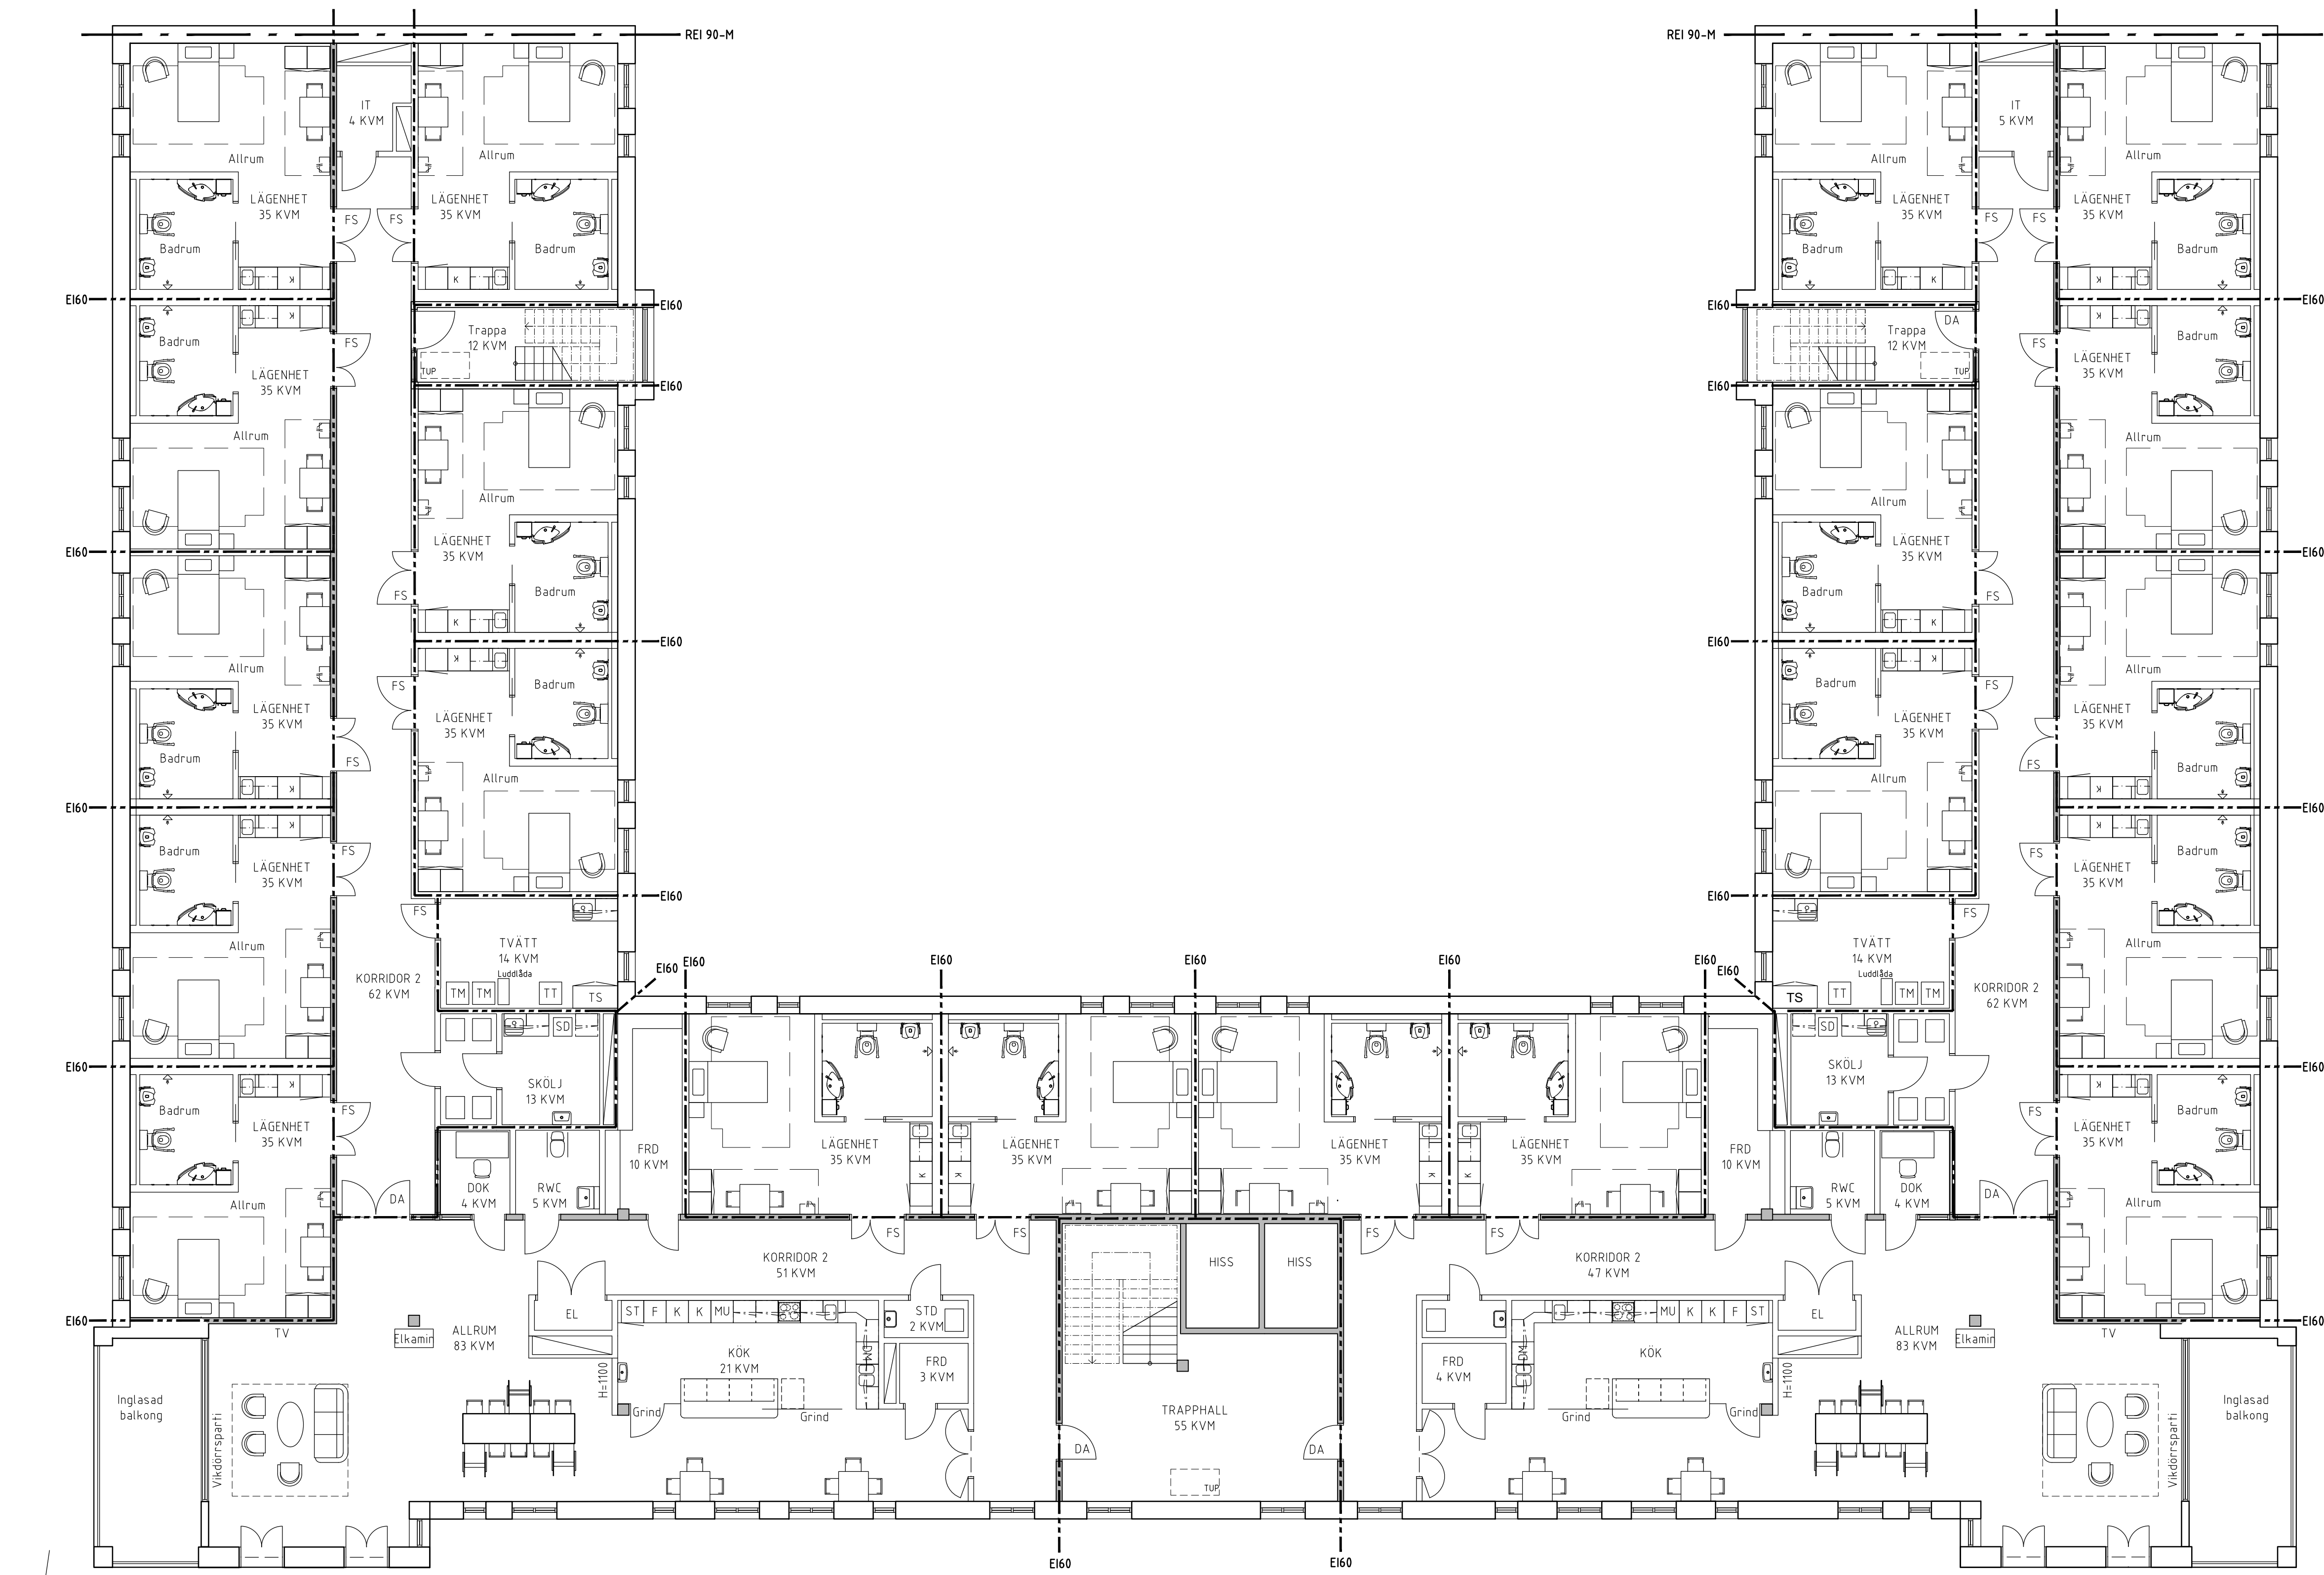


BTA 1571 kvm
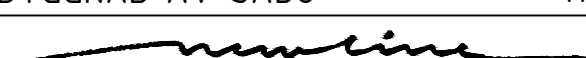
|   |               |                                              |                               |     |     |           |
|---|---------------|----------------------------------------------|-------------------------------|-----|-----|-----------|
| BET   | ANT           | ÄNDRINGEN AVSER                              | DATUM                         | SGN |     |           |
| PROGRAMHANDLING   |               |                                              |                               |     |     |           |
|   |               | <b>Malmö stad</b><br><b>Stadsfastigheter</b> |                               |     |     |           |
| SÄBO HYLLIE 4-3<br>NYBYGGNAD AV SÄBO   |               |                                              | PHR<br>1722                   |     |     |           |
| <br>NEW LINE ARKITEKTER AB<br>ÖSTERGATAN 21 211 25 MALMÖ<br>TEL 040-30 00 30 <a href="http://www.newlineark.se">www.newlineark.se</a> |               |                                              |                               |     |     |           |
| FÖRETAG<br>New Line Arkitekter   |               |                                              | TEL<br>040-30 00 30           |     |     |           |
| UPPGRADENUMMER<br>NL 3331   |               | RITAD AV<br>SR                               | HANDLAGGARE<br>S. RUDOLFFSSON |     |     |           |
| DATUM<br>2026-02-05   |               | REV. DATUM                                   | ANSVARIG<br>P. STÖCKEL        |     |     |           |
| HYLLIE 4:3<br>SAMMANSATT PLANRITNING<br>HUS A PLAN 3   |               |                                              |                               |     |     |           |
| OBJ NR   | BYGGNAD       | DEL AV BYGGNAD                               | PLAN                          | DEL | KOD | DISCIPLIN |
|   | A             |                                              | 03                            |     | 40  | A         |
| SKALA   | RITNINGNUMMER |                                              | BET                           |     |     |           |
| 1:100   | A-40-1-A0300  |                                              |                               |     |     |           |

XREF:

LAGER: SB11


SKALA 1:100 (A1)

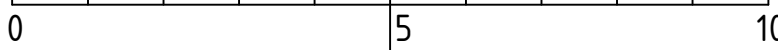


PLÖ: 2026-02-05 10:16 Z:\PROJEKT STADSFÄSTIGHETER\AKTIVA PROJEKT\3331 SÄBO HYLLIE\PROGRAMHANDLING\ANVÄRDELL\PLAN 3.DWG SARA

FÖRKLARING/HÄNVISNING  
Mått anges i mm. Plushöjder anges i meter.  
FG Färdigt golv enl RH2000  
--- Brandcellsgräns EI 60  
- - - Brandcellsgräns REI90

Betongvägg  
Lättvägg

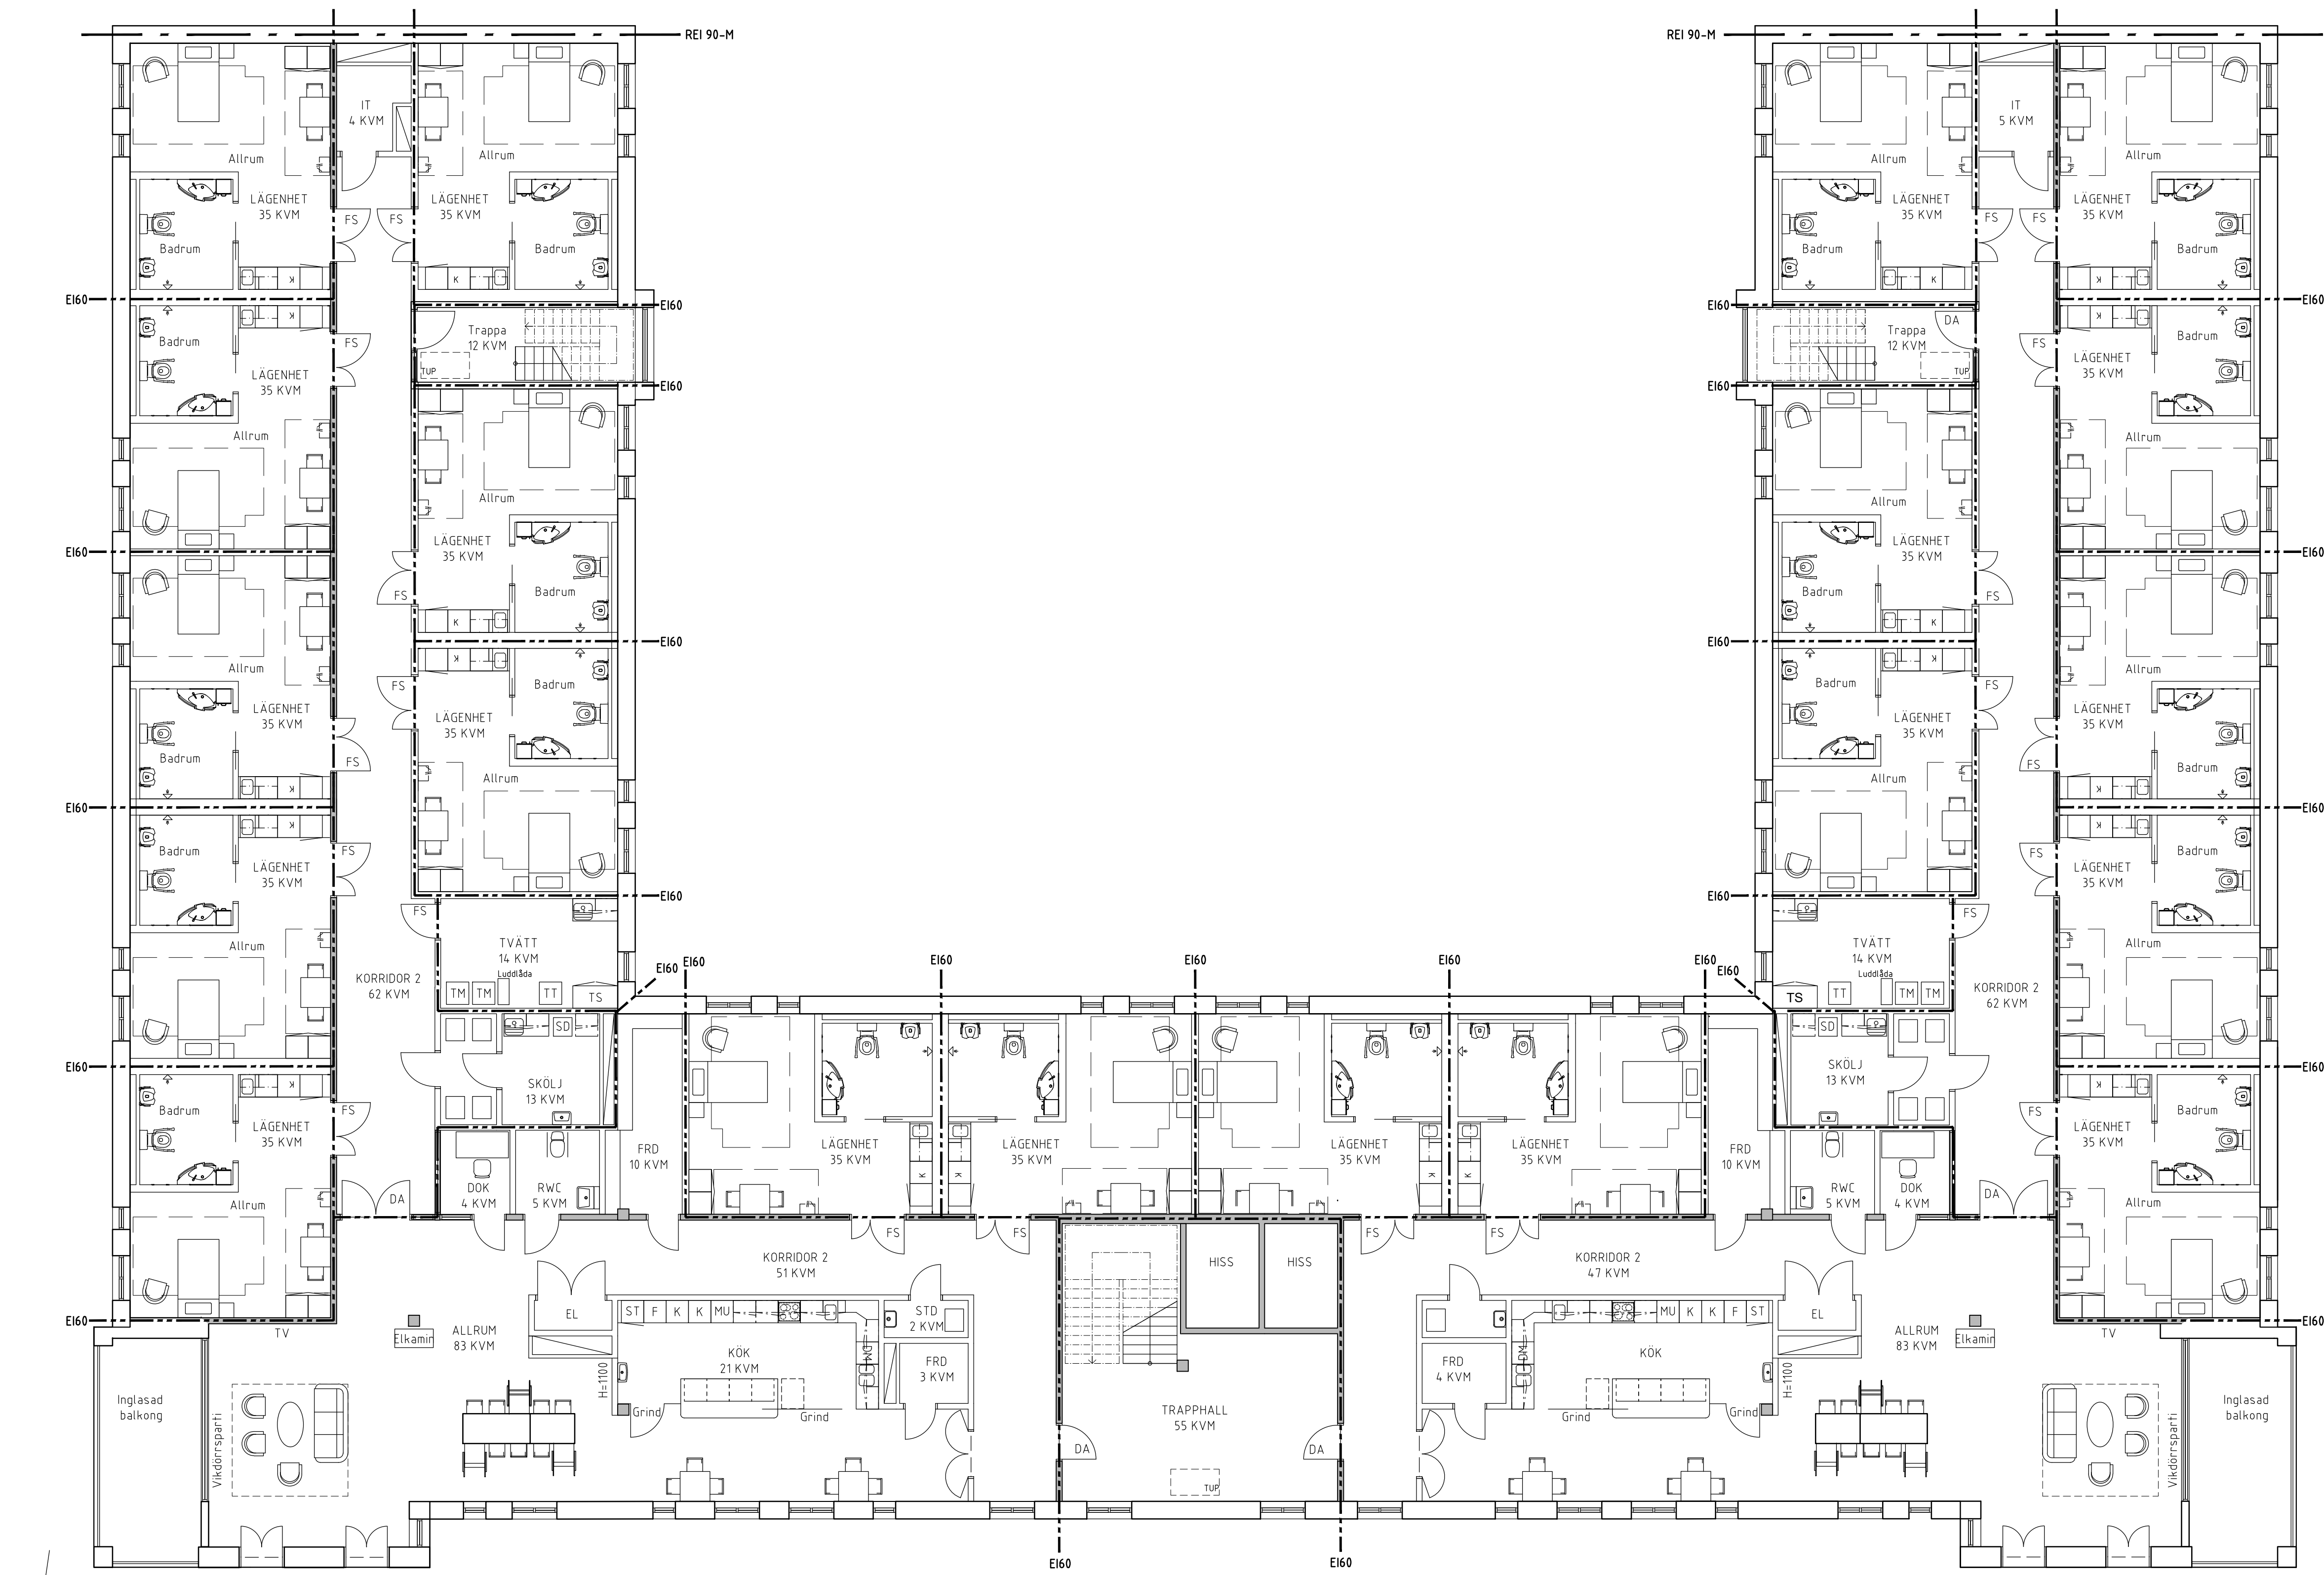


BTA 1571 kvm
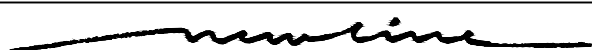
|                                                                                       |         |                               |                               |     |     |           |
|---------------------------------------------------------------------------------------|---------|-------------------------------|-------------------------------|-----|-----|-----------|
| BET                                                                                   | ANT     | ÄNDRINGEN AVSER               | DATUM                         | SGN |     |           |
| PROGRAMHANDLING                                                                       |         |                               |                               |     |     |           |
|  |         |                               |                               |     |     |           |
| Malmö stad                                                                            |         |                               |                               |     |     |           |
| Stadsfastigheter                                                                      |         |                               |                               |     |     |           |
| SÄBO HYLLIE 4-3                                                                       |         |                               | PHR                           |     |     |           |
| NYBYGGNAD AV SÄBO                                                                     |         |                               | 1722                          |     |     |           |
|  |         |                               |                               |     |     |           |
| NEW LINE ARKITEKTER AB                                                                |         |                               |                               |     |     |           |
| ÖSTERGATAN 21 211 25 MALMÖ                                                            |         |                               |                               |     |     |           |
| TEL 040-30 00 30 <a href="http://www.newlineark.se">www.newlineark.se</a>             |         |                               |                               |     |     |           |
| FÖRETAG<br>New Line Arkitekter                                                        |         |                               | TEL<br>040-30 00 30           |     |     |           |
| UPPDRAGSNUMMER<br>NL 3331                                                             |         |                               | HANDLAGGARE<br>S. RUDOLFFSSON |     |     |           |
| DATUM<br>2026-02-05                                                                   |         |                               | ANSVARIG<br>P. STÖCKEL        |     |     |           |
| HYLLIE 4:3                                                                            |         |                               |                               |     |     |           |
| SAMMANSATT PLANRITNING                                                                |         |                               |                               |     |     |           |
| HUS A PLAN 4                                                                          |         |                               |                               |     |     |           |
| OBJ NR                                                                                | BYGGNAD | DEL AV BYGGNAD                | PLAN                          | DEL | KOD | DISCIPLIN |
|                                                                                       | A       |                               | 04                            |     | 40  | A         |
| SKALA<br>1:100                                                                        |         | RITNINGNUMMER<br>A-40-1-A0400 |                               |     | BET |           |

XREF:

LAGER: SB11

SKALA 1:100 (A1)

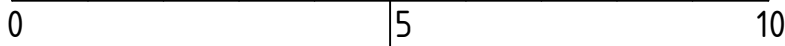

PLÖ: 2026-02-05 10:17 Z:\PROJEKT STADSFÄSTIGHETER\AKTIVA PROJEKT\3331 SÄBO HYLLIE\PROGRAMHANDLING\AVOBBELLPLAN 4.DWG SARA

FÖRKLARING/HÄNVISNING

Mått anges i mm. Plushöjder anges i meter.

FG Färdigt golv enl RH2000

Brandcellsgräns EI 60

Brandcellsgräns REI90

Betongvägg

Lättvägg



BTA 1571 kvm

|   |         |                                |                               |             |     |           |
|---|---------|--------------------------------|-------------------------------|-------------|-----|-----------|
| BET   | ANT     | ÄNDRINGEN AVSER                | DATUM                         | SGN         |     |           |
| PROGRAMHANDLING   |         |                                |                               |             |     |           |
|                                              |         | Malmö stad<br>Stadsfastigheter |                               |             |     |           |
| SÄBO HYLLIE 4-3<br>NYBYGGNAD AV SÄBO                                                                                              |         |                                |                               | PHR<br>1722 |     |           |
|                                              |         |                                |                               |             |     |           |
| NEW LINE ARKITEKTER AB<br>ÖSTERGATAN 21 211 25 MALMÖ<br>TEL 040-30 00 30 <a href="http://www.newlineark.se">www.newlineark.se</a> |         |                                |                               |             |     |           |
| FÖRETAG<br>New Line Arkitekter   |         |                                | TEL<br>040-30 00 30           |             |     |           |
| UPPGRADENUMMER<br>NL 3331   |         | RITAD AV<br>SR                 | HANDLAGGARE<br>S. RUDOLFFSSON |             |     |           |
| DATUM<br>2026-02-05   |         | REV. DATUM                     | ANSVARIG<br>P. STÖCKEL        |             |     |           |
| HYLLIE 4:3<br>SAMMANSATT PLANRITNING<br>HUS A PLAN 5                                                                              |         |                                |                               |             |     |           |
| OBJ NR   | BYGGNAD | DEL AV BYGGNAD                 | PLAN                          | DEL         | KOD | DISCIPLIN |
|   | A       |                                | 05                            |             | 40  | A         |
| SKALA   |         | RITNINGNUMMER                  |                               | BET         |     |           |
| 1:100   |         | A-40-1-A0500                   |                               |             |     |           |

FÖRKLARING/HÄNVISNING

Mått anges i mm. Plushöjder anges i meter.



FG Färdigt golv enl RH2000

Brandcellsgräns EI 60

Brandcellsgräns REI90

Betongvägg


Lättvägg

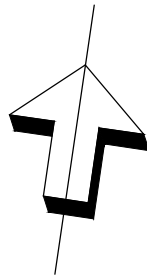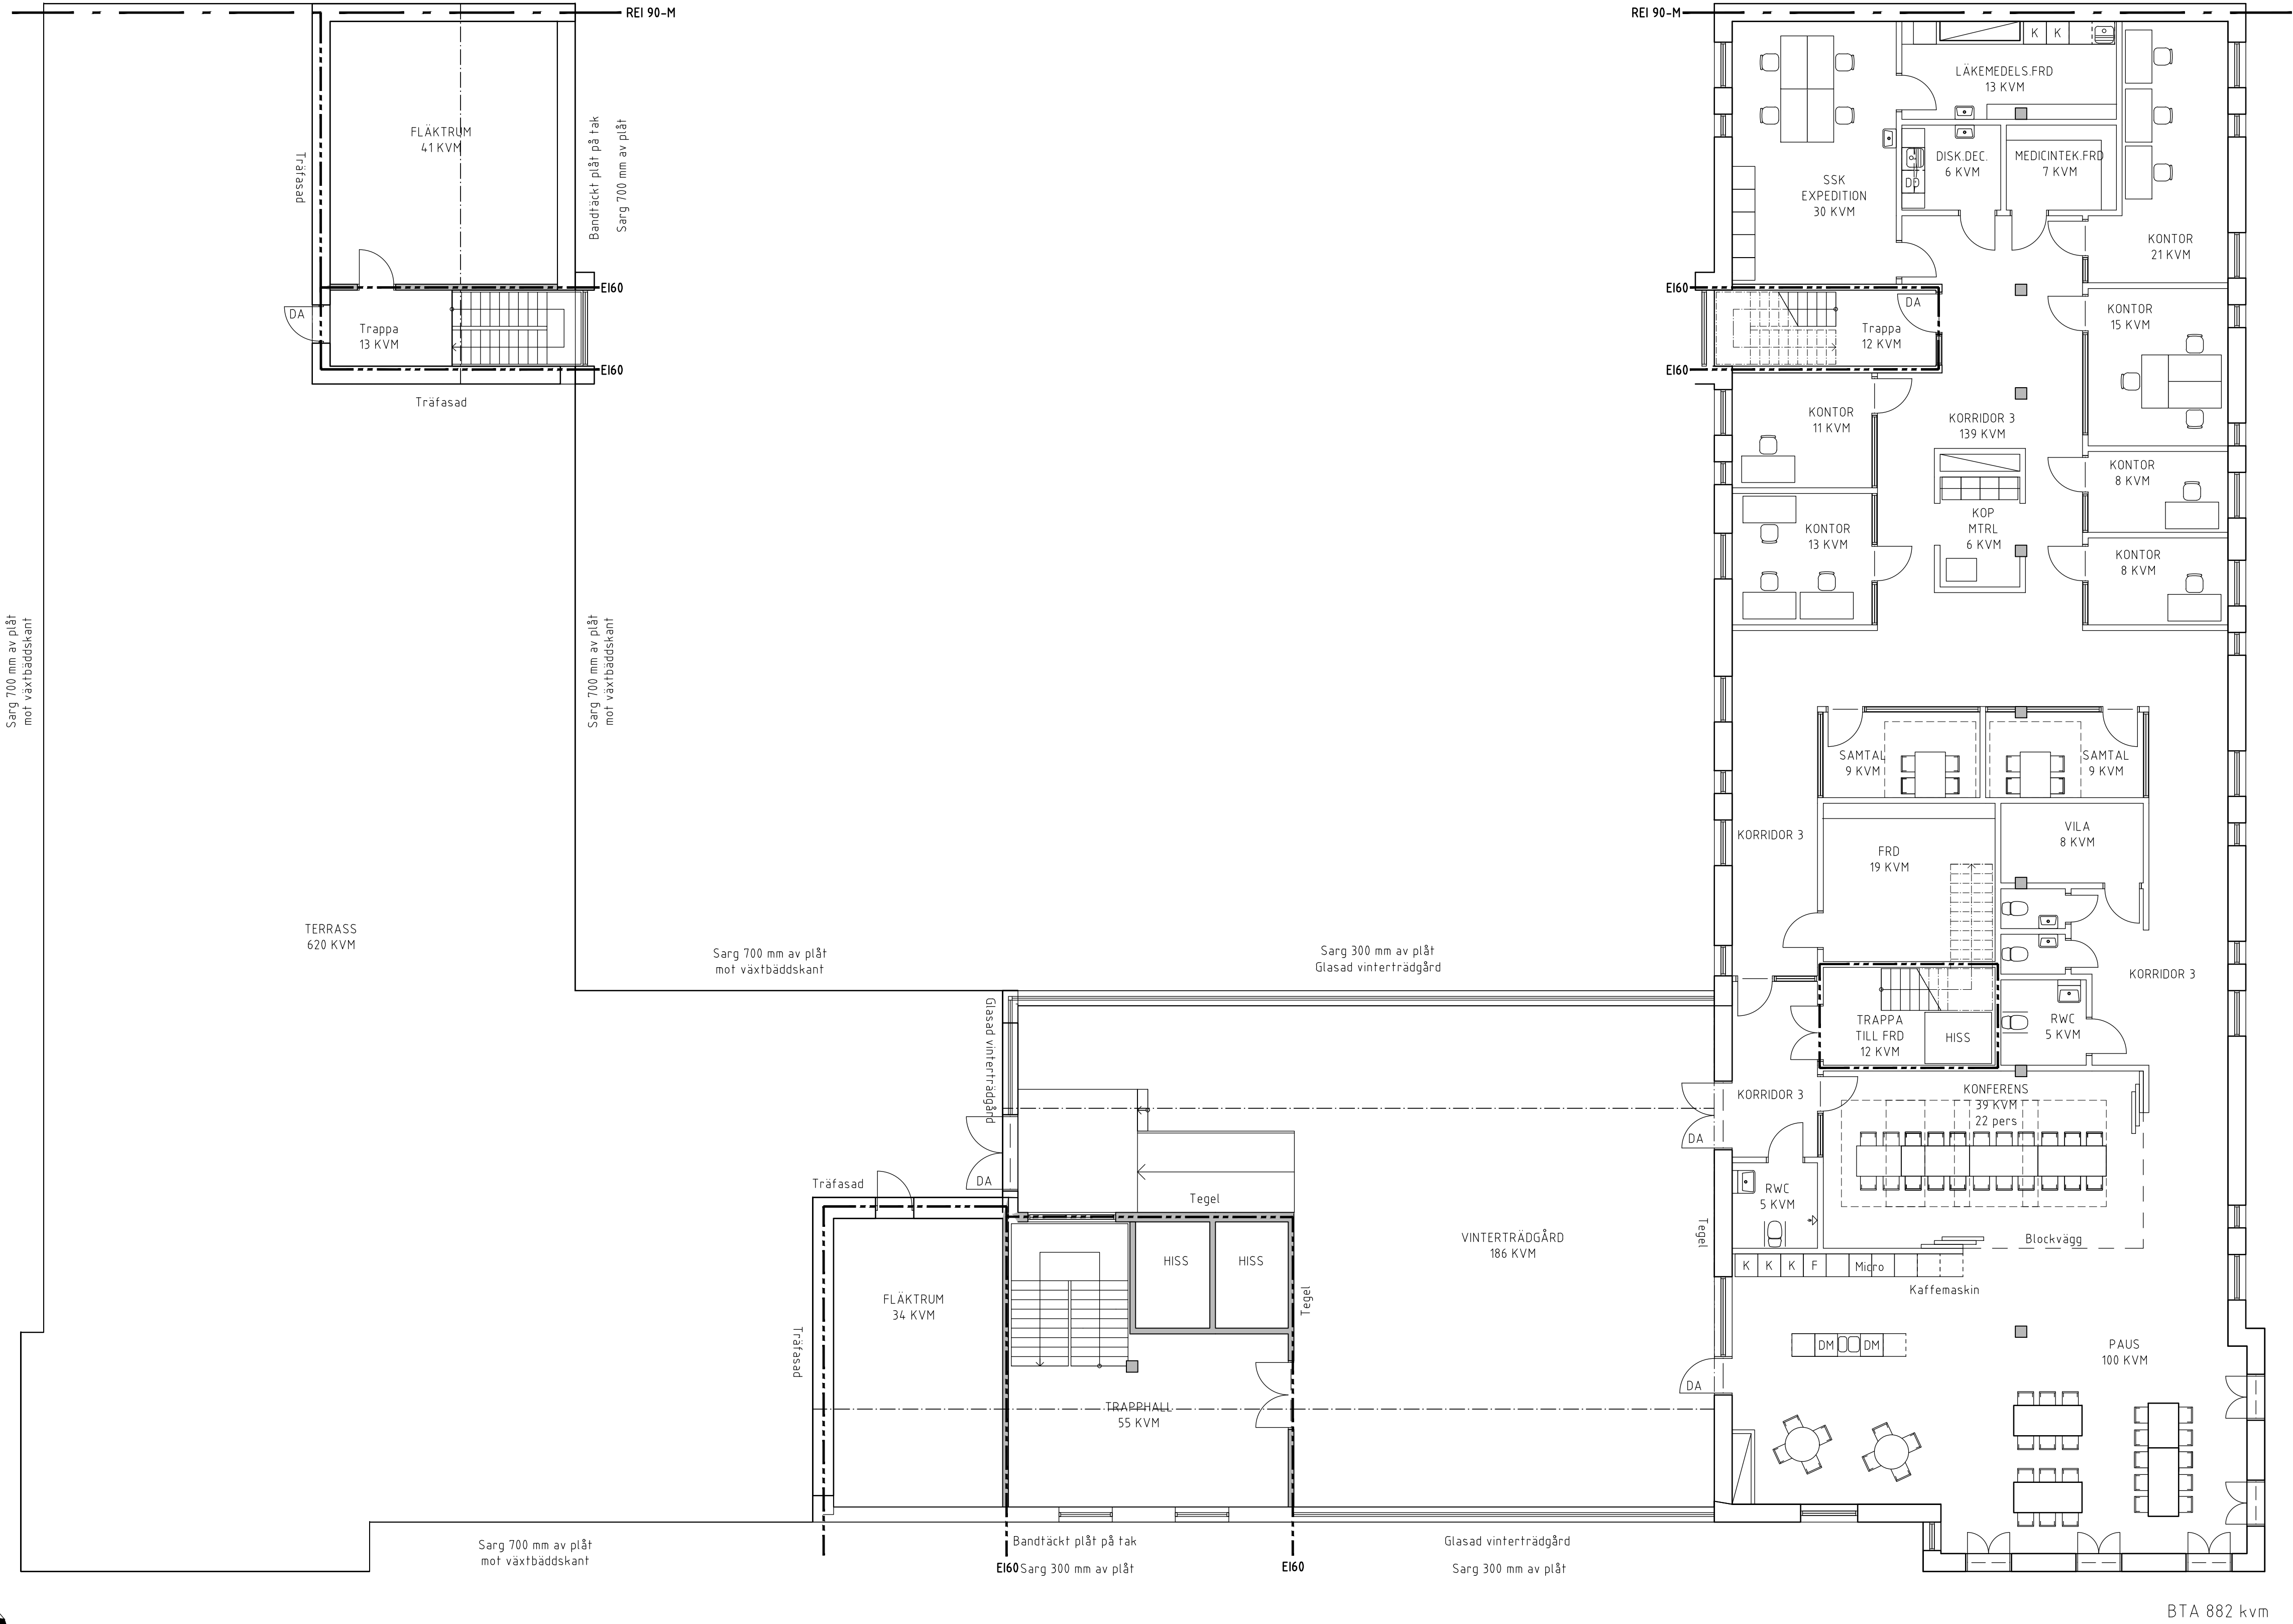


XREF:

LAGER: SB11

SKALA 1:100 (A1)

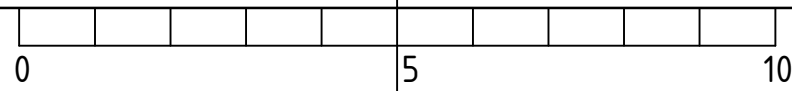

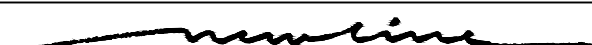
|   |         |                          |                               |     |     |           |
|---|---------|--------------------------|-------------------------------|-----|-----|-----------|
| BET   | ANT     | ÄNDRINGEN AVSER          | DATUM                         | SGN |     |           |
| PROGRAMHANDLING   |         |                          |                               |     |     |           |
| <div><div>Malmö stad<br/>Stadsfastigheter</div></div>   |         |                          |                               |     |     |           |
| SÄBO HYLLIE 4-3<br>NYBYGGNAD AV SÄBO   |         |                          | PHR<br>1722                   |     |     |           |
| <div><div>NEW LINE ARKITEKTER AB<br/>ÖSTERGATAN 21 211 25 MALMÖ<br/>TEL 040-30 00 30 <a href="http://www.newlineark.se">www.newlineark.se</a></div></div> |         |                          |                               |     |     |           |
| FÖRETAG<br>New Line Arkitekter   |         |                          | TEL<br>040-30 00 30           |     |     |           |
| UPPDRAGSNUMMER<br>NL 3331   |         | RITAD AV<br>SR           | HANDLÄGGARE<br>S. RUDOLFFSSON |     |     |           |
| DATUM<br>2026-02-05   |         | REV. DATUM<br>2026-02-13 | ANSVARIG<br>P. STÖCKEL        |     |     |           |
| HYLLIE 4:3<br>SAMMANSETT PLANRITNING<br>HUS A PLAN 6   |         |                          |                               |     |     |           |
| OBJ NR   | BYGGNAD | DEL AV BYGGNAD           | PLAN                          | DEL | KOD | DISCIPLIN |
|   | A       |                          | 06                            |     | 40  | A         |
| SKALA   |         | RITNINGNUMMER            |                               |     |     | BET       |
| 1:100   |         | A-40-1-A0600             |                               |     |     | A         |

Z:\PROJEKT STADSFÄSTIGHETER\AKTIVA PROJEKT\3331 SÄBO HYLLIE\PROGRAMHANDLING\A\MODELL\PLAN 6.DWG SARA

FÖRKLARING/HÄNVISNING  
Mått anges i mm. Plushöjder anges i meter.  
FG Färdigt golv enl RH2000  
--- Brandcellsgräns EI 60  
- - - Brandcellsgräns REI90

Betongvägg  
Lättvägg

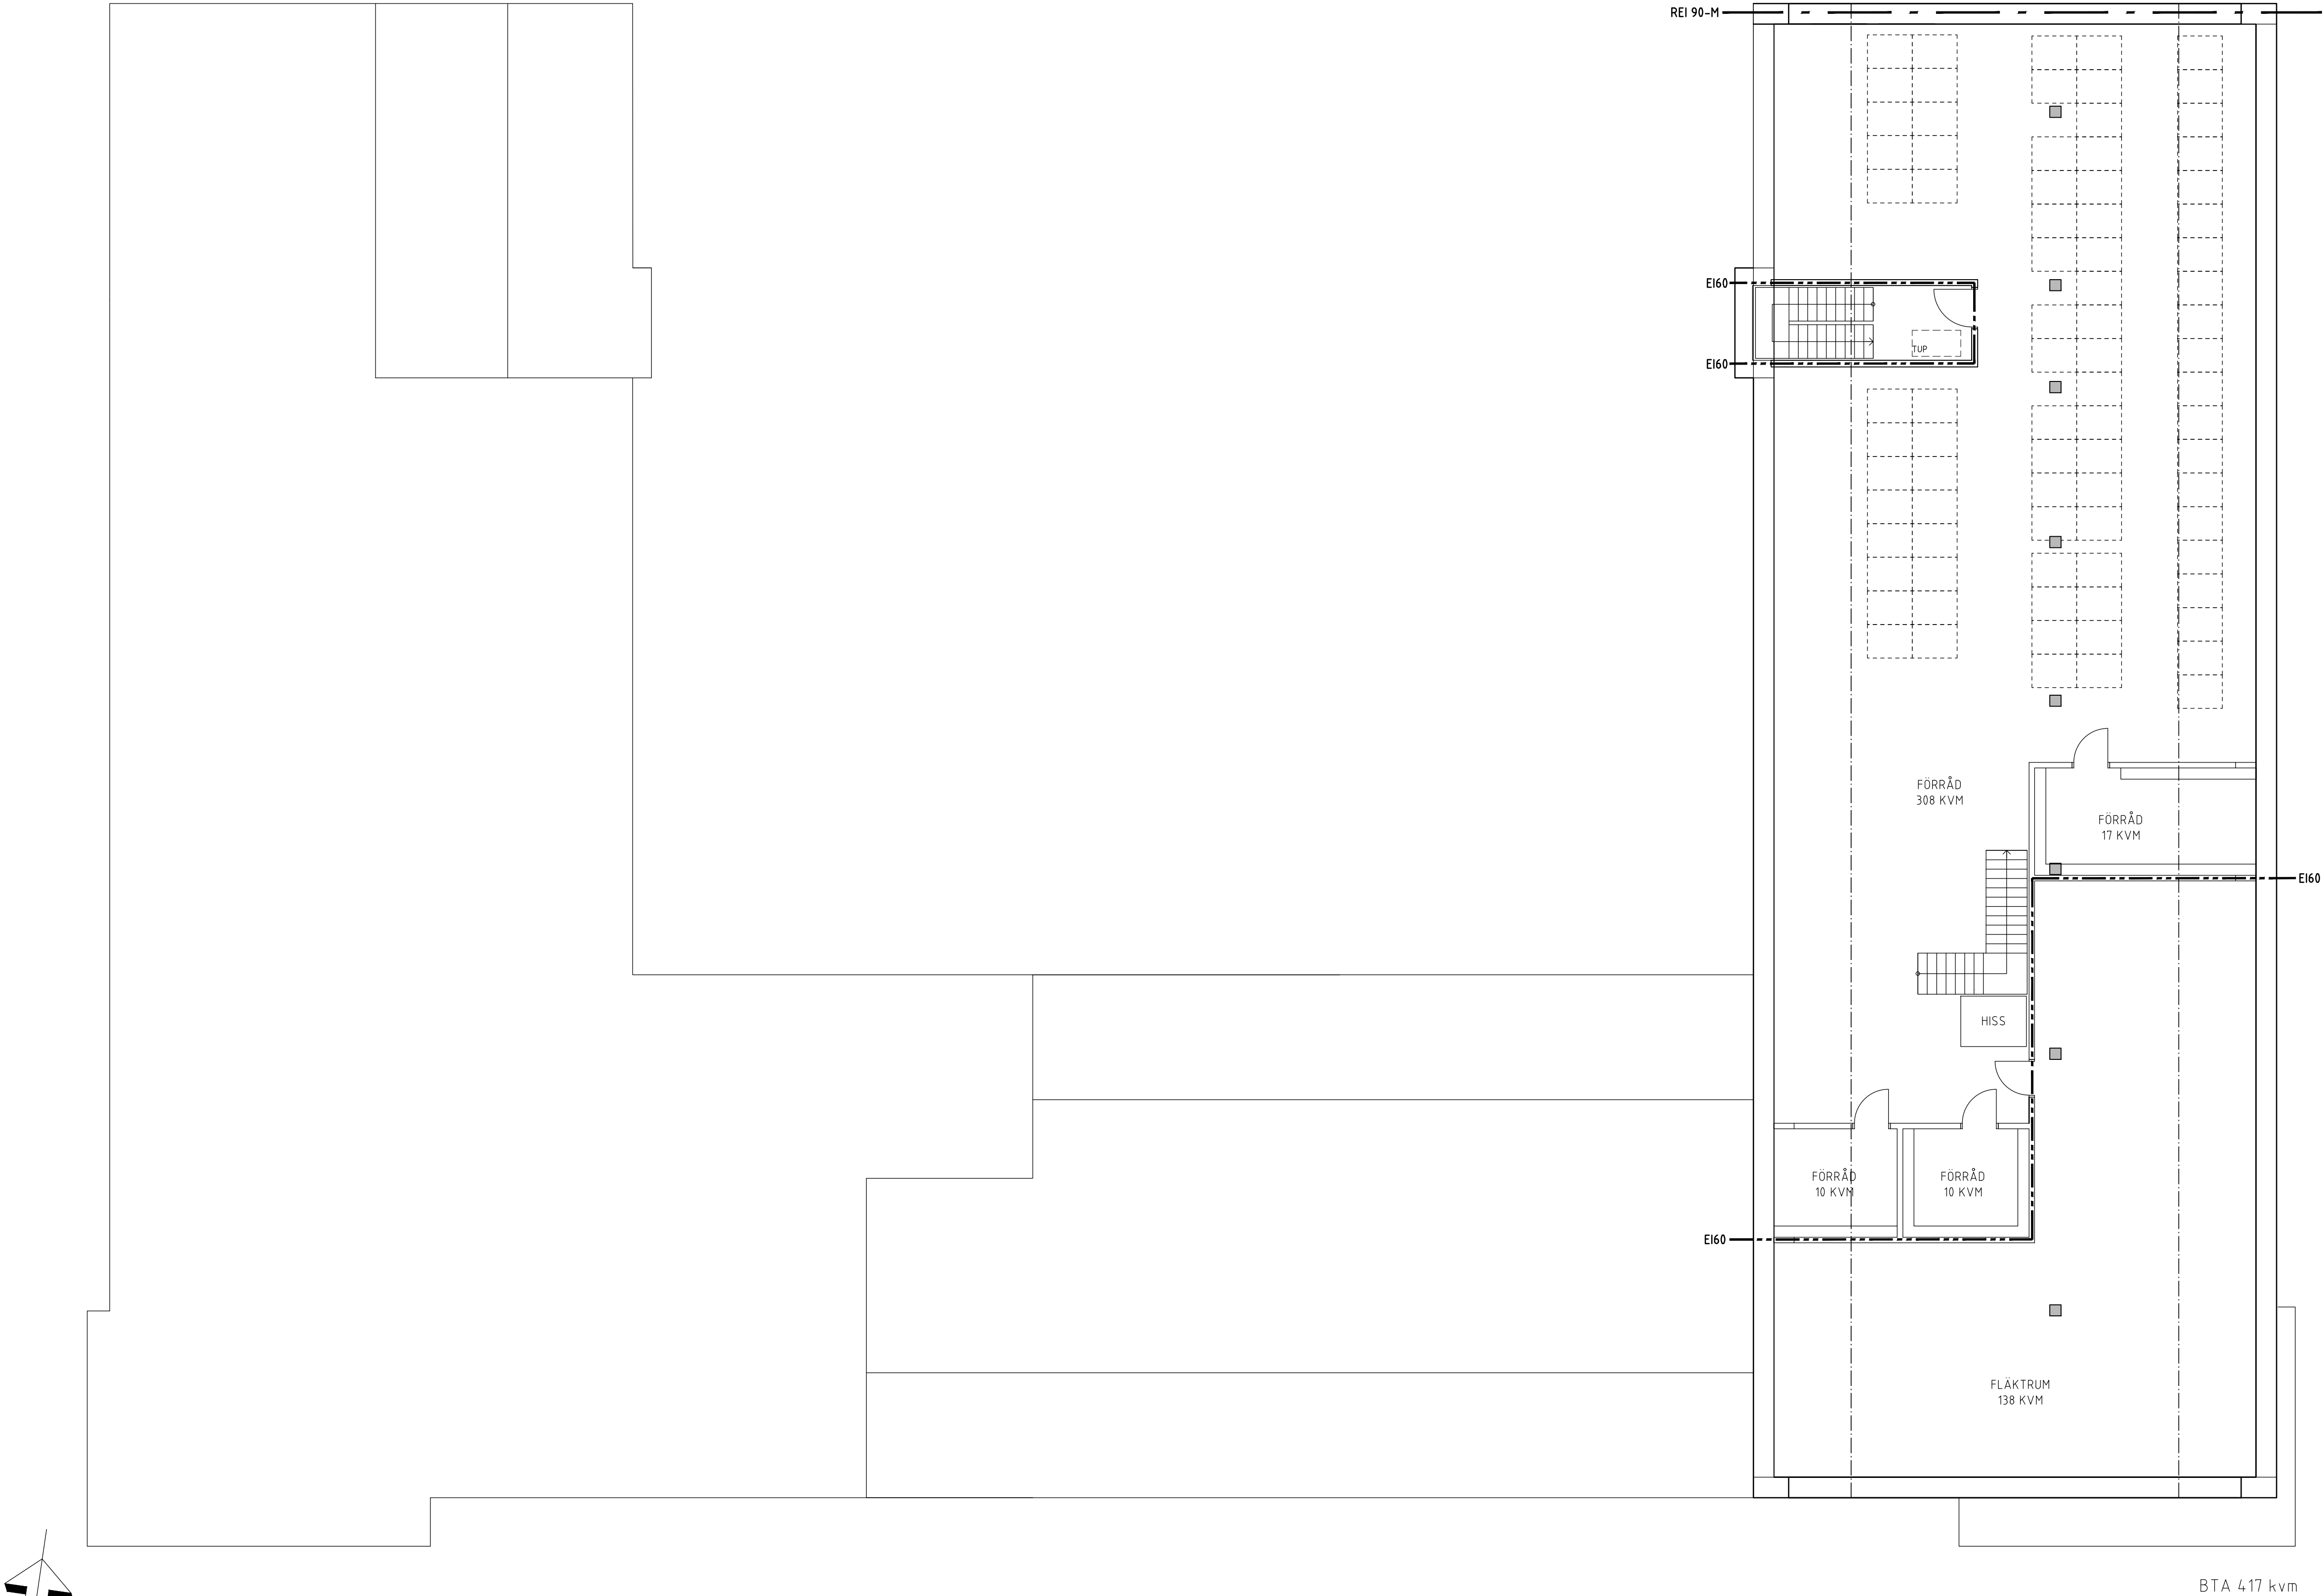


|   |         |                               |                               |             |                |
|---|---------|-------------------------------|-------------------------------|-------------|----------------|
| BET   | ANT     | ÄNDRINGEN AVSER               | DATUM                         | SGN         |                |
| PROGRAMHANDLING   |         |                               |                               |             |                |
| <div><div></div><div>Malmö stad<br/>Stadsfastigheter</div></div>   |         |                               |                               |             |                |
| SÄBO HYLLIE 4-3<br>NYBYGGNAD AV SÄBO   |         |                               |                               | PHR<br>1722 |                |
| <div><div></div><div>NEW LINE ARKITEKTER AB<br/>ÖSTERGATAN 21 211 25 MALMÖ<br/>TEL 040-30 00 30 <a href="http://www.newlineark.se">www.newlineark.se</a></div></div> |         |                               |                               |             |                |
| FÖRETAG<br>New Line Arkitekter   |         |                               | TEL<br>040-30 00 30           |             |                |
| UPPDRAGSNUMMER<br>NL 3331   |         | RITAD AV<br>SR                | HANDLÄGGARE<br>S. RUDOLFFSSON |             |                |
| DATUM<br>2026-02-05   |         | REV. DATUM                    | ANSVARIG<br>P. STÖCKEL        |             |                |
| HYLLIE 4:3<br>SAMMANSATT PLANRITNING<br>HUS A PLAN 7   |         |                               |                               |             |                |
| OBJNR<br>A   | BYGGNAD | DEL AV BYGGNAD                | PLAN<br>07                    | KOD<br>40   | DISCIPLIN<br>A |
| SKALA<br>1:100   |         | RITNINGNUMMER<br>A-40-1-A0700 |                               |             | BET            |

XREF:

LAGER: SB11

SKALA 1:100 (A1)

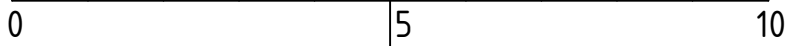

Z:\PROJEKT STADSFÄSTIGHETER\AKTIVA PROJEKT\3331 SÄBO HYLLIE\PROGRAMHANDLING\A\MODELL\PLAN 7.DWG SARA

XREF: \\For.dwg  
\\Bk.Hbk.DWG  
\\M0.dwg

LAGER: SB11

SKALA 1:200 (A1) 0 10 20

HYLLIE VATTENPARKSGATA

PILDAMMSVÄGEN

FÖRKLARINGAR

- ENTREPRENADGRÄNS (REDOVISAD 1m UTANFÖR GÄLLANDE GRÄNS)
- FASTIGHETSGRÄNS
- TAK/BALKONG ENLIGT A-HANDLING
- BELÄGNNINGSKANT
- ILLUSTRATIONSLINJE - BELÄGNNINGSGRÄNS
- GRANITKANTSTÖD
- STÅLKANTSTÖD, VFZ + PULVERLACKERAT RAL??
- KANT AV EKSLIPERS 16x16cm
- KANT AV EKSLIPERS 16x16cm, MED SITTYTA + ARMSTÖD OCH RYGGSTÖD
- F1 FRIS TEGEL
- F2 FRIS BETONGPLATTA, 35x35
- M1 LÅG TEGELMUR
- M2 LÅG TEGELMUR MED SITTYTA I TRÄ
- M3 LÅG L-STÖDMUR MOT ANGRÄNSANDE FASTIGHET
- R1 RÄCKE
- S1 SMIDESSTAKET MED GRIND, HÖJD CA 2m
- S2 PLANK MOT ANGRÄNSANDE FASTIGHET
- S3 SPALJÉ FÖR FRUKTTRÄD
- HL HANDELDARE
- TR TRAPPA
- SKYLT SKYLT
- SKRAPGALLER
- SYMBOL PRH
- NATURSTENAR
- NY HÖJD
- BEF HÖJD SOM BEVARAS
- KANTSTENSVISNING I CM
- AVRINNINGSVECK/DIKESANVISNING
- BRUNNAR ENLIGT VA-PLAN
- YTAVATTENRÄNNA ENLIGT VA-HANDLING
- BELYSNING ENLIGT EL-HANDLING
- LINSPÄND BELYSNING ENLIGT EL-HANDLING

BELÄGGNINGAR

- T1 MARKTEGEL, GC-YTA
- T2 MARKTEGEL, KÖRYTA
- S1 STENMJÖL, GÅNGYTA
- G0 GRANITKERAMIKPLATTOR 60x60, INKL KLINKER-DÄCKSFOT, GÅNGYTA
- F1 FALLSKYDDSYTA TRÄFLIS

PLANTERING

- NYTT TRÄD
- STÖRRE SOLITÄRBUSKE
- R1 PLANTERINGSYTA BUSKAR OCH PERENNER, HÄCK 400 mm
- R2 PLANTERINGSYTA TRÄD,1000 mm
- R3 PLANTERINGSYTA ODLING, ODLINGSJORD, 450mm
- R4 PLANTERINGSYTA ODLING, ODLINGSJORD, 750mm
- R5 PLANTERINGSYTA 300-800 mm VÄXTSUBSTRAT
- R6 FÄRDIG SKOGSMATTA + TRÄDGROP 1000mm
- SK SKELETT JORD ÖPPET FÖRSTÄRKNINGSLAGER

ANMÄRKNINGAR

- AM1 PLANTERINGSYTA FÖRSES MED DRÖPPBEVATTNING
- AM2 XX
- AM3 XX
- AM4 XX

ANVISNINGAR

- TRAPPA KONTRASTMARKERAS MED NEDFRÄST SVART STENLIST, 50mm BRED.

| BET   | ANT           | ÄNDRINGEN AVSER      | DATUM                    | SGN |     |           |
|---|---------------|----------------------|--------------------------|-----|-----|-----------|
| PROGRAMHANDLING   |               |                      |                          |     |     |           |
| <div><div>Malmö stad<br/>Stadsfastigheter</div></div> |               |                      |                          |     |     |           |
| SÄBO HYLLIE 4:3<br>NYBYGGNAD   |               |                      | FNR<br>1722              |     |     |           |
| <div>ed   ge</div>   |               |                      |                          |     |     |           |
| FÖRETAG<br>edge   |               |                      | TEL<br>010 - 174 70 00   |     |     |           |
| UPPGRAVSNUMMER<br>25-021   |               | RITAD AV<br>JJ / ASL | HANDLAGGARE<br>ASL       |     |     |           |
| DATUM<br>2026-02-05   |               | REV. DATUM           | ANSVARIG<br>Jonas Jiborn |     |     |           |
| HYLLIE 4:3<br>UTFORMINGS- OCH NIVÅSÄTTNINGSPLAN<br>MARKPLAN                                                                                |               |                      |                          |     |     |           |
| OBJNR   | BYGGNAD       | DEL AV BYGGNAD       | PLAN                     | DEL | KOD | DISCIPLIN |
| XXXX   |               |                      | 00                       | 01  | 31  | L         |
| SKALA   | RITNINGNUMMER |                      |                          |     |     | BET       |
| 1:200   | L-31-1-01     |                      |                          |     |     |           |

PLO 2026-02-05 14:10 P:\EOL-25-021\SÄBO HYLLIE\3 CAD\R001-31-P-01-1722.DWG ANN-SÖFJE LARSSON

FÖRKLARINGAR

- ENTREPRENADGRÄNS
- (REDOVISAD 1m UTANFÖR GÄLLANDE GRÄNS)
- FASTIGHETSGRÄNS
- TAK/BALKONG ENLIGT A-HANDLING
- BELÄGGNINGSKANT
- ILLUSTRATIONSLINJE - BELÄGGNINGSGRÄNS
- GRANTKANTSTÖD
- STÅLKANTSTÖD, VFZ + PULVERLACKERAT RAL??
- KS1 KANT AV EKSLIPERS 16x16cm
- KS2 KANT AV EKSLIPERS 16x16cm, MED SITTYTA + ARMSTÖD OCH RYGGSTÖD
- KS3
- KS4
- F1 FRIS TEGEL
- F2 FRIS BETONGPLATTA, 35x35
- M1 LÅG TEGELMUR
- M2 LÅG TEGELMUR MED SITTYTA I TRÄ
- M3 LÅG L-STÖDMUR MOT ANGRÄNSANDE FASTIGHET
- R1 RÄCKE
- S1 SMIDESSTAKET MED GRIND, HÖJD CA 2m
- S2 PLANK MOT ANGRÄNSANDE FASTIGHET
- S3 SPALJÉ FÖR FRUKTTRÄD
- HL HANDLEDARE
- TR TRAPPA
- SKYLT SKYLT
- SKRAPGALLER
- SYMBOL PRH
- NATURSTENAR
- NY HÖJD
- BEF HÖJD SOM BEVARAS
- KANTSTENSVISNING I CM
- AVRINNINGSVECK/DIKESANVISNING
- BRUNNAR ENLIGT VA-PPLAN
- YTAVATTENRÄNNA ENLIGT VA-HANDLING
- BELYSNING ENLIGT EL-HANDLING
- LINSPÄND BELYSNING ENLIGT EL-HANDLING

BELÄGGNINGAR

- T1 MARKTEGEL, GC-YTA
- T2 MARKTEGEL, KÖRYTA
- S1 STENMJÖL, GÅNGYTA
- G0 GRANITKERAMIKPLATTOR 60x60, INKL KLINKER-DÄCKSFOT, GÅNGYTA
- F1 FALLSKYDDSYTA TRÄFLIS

PLANTERING

- NYTT TRÄD
- STÖRRE SOLITÄRBUSKE
- R1 PLANTERINGSYTA BUSKAR OCH PERENNER, HÄCK 400 mm
- R2 PLANTERINGSYTA TRÄD,1000 mm
- R3 PLANTERINGSYTA ODLING, ODLINGSJORD, 450mm
- R4 PLANTERINGSYTA ODLING, ODLINGSJORD, 750mm
- R5 PLANTERINGSYTA 300-800 mm VÄXTSUBSTRAT
- R6 FÄRDIG SKOGSMATTA + TRÄDGROP 1000mm
- SK SKELETT JORD ÖPPET FÖRSTÄRKNINGSLAGER

ANMÄRKNINGAR

- AM1 PLANTERINGSYTA FÖRSES MED DROPPBEVATTNING
- AM2 XX
- AM3 XX
- AM4 XX

ANVISNINGAR

- TRAPPA KONTRASTMARKERAS MED NEDFRÄST SVART STENLIST, 50mm BRED.

|   |         |                      |                          |             |     |           |
|---|---------|----------------------|--------------------------|-------------|-----|-----------|
| BET   | ANT     | ÄNDRINGEN AVSE       | DATUM                    | SKN         |     |           |
| PROGRAMHANDLING   |         |                      |                          |             |     |           |
| <div><div></div><div>Malmö stad<br/>Stadsfastigheter</div></div> |         |                      |                          |             |     |           |
| SÄBO HYLLIE 4:3<br>NYBYGGNAD   |         |                      |                          | PHR<br>1722 |     |           |
| <div>ed   ge</div>   |         |                      |                          |             |     |           |
| FÖRETAG<br>edge   |         |                      | TEL<br>010 - 174 70 00   |             |     |           |
| UPPDRAGSNUMMER<br>25-021   |         | RITAD AV<br>JJ / ASL | HANDLAGGARE<br>ASL       |             |     |           |
| DATUM<br>2026-02-05   |         | REV DATUM            | ANSVARIG<br>Jonas Jiborn |             |     |           |
| HYLLIE 4:3<br>UTFORMNINGS- OCH NIVÅSÄTTNINGSPLAN<br>TAKPLAN                                                                                           |         |                      |                          |             |     |           |
| OBJ NR   | BYGGNAD | DEL AV BYGGNAD       | PLAN                     | DEL         | KOD | DISCIPLIN |
| XXXX   |         |                      | 00                       | 01          | 31  | L         |
| SKALA   |         | RITNINGSNUMMER       |                          | BET         |     |           |
| 1:200   |         | L-31-1-02            |                          |             |     |           |



HYLLIE VATTENPARKSGATA

PILDAMMSVÄGEN

SKALA 1:200 (A1) 0

10

20