



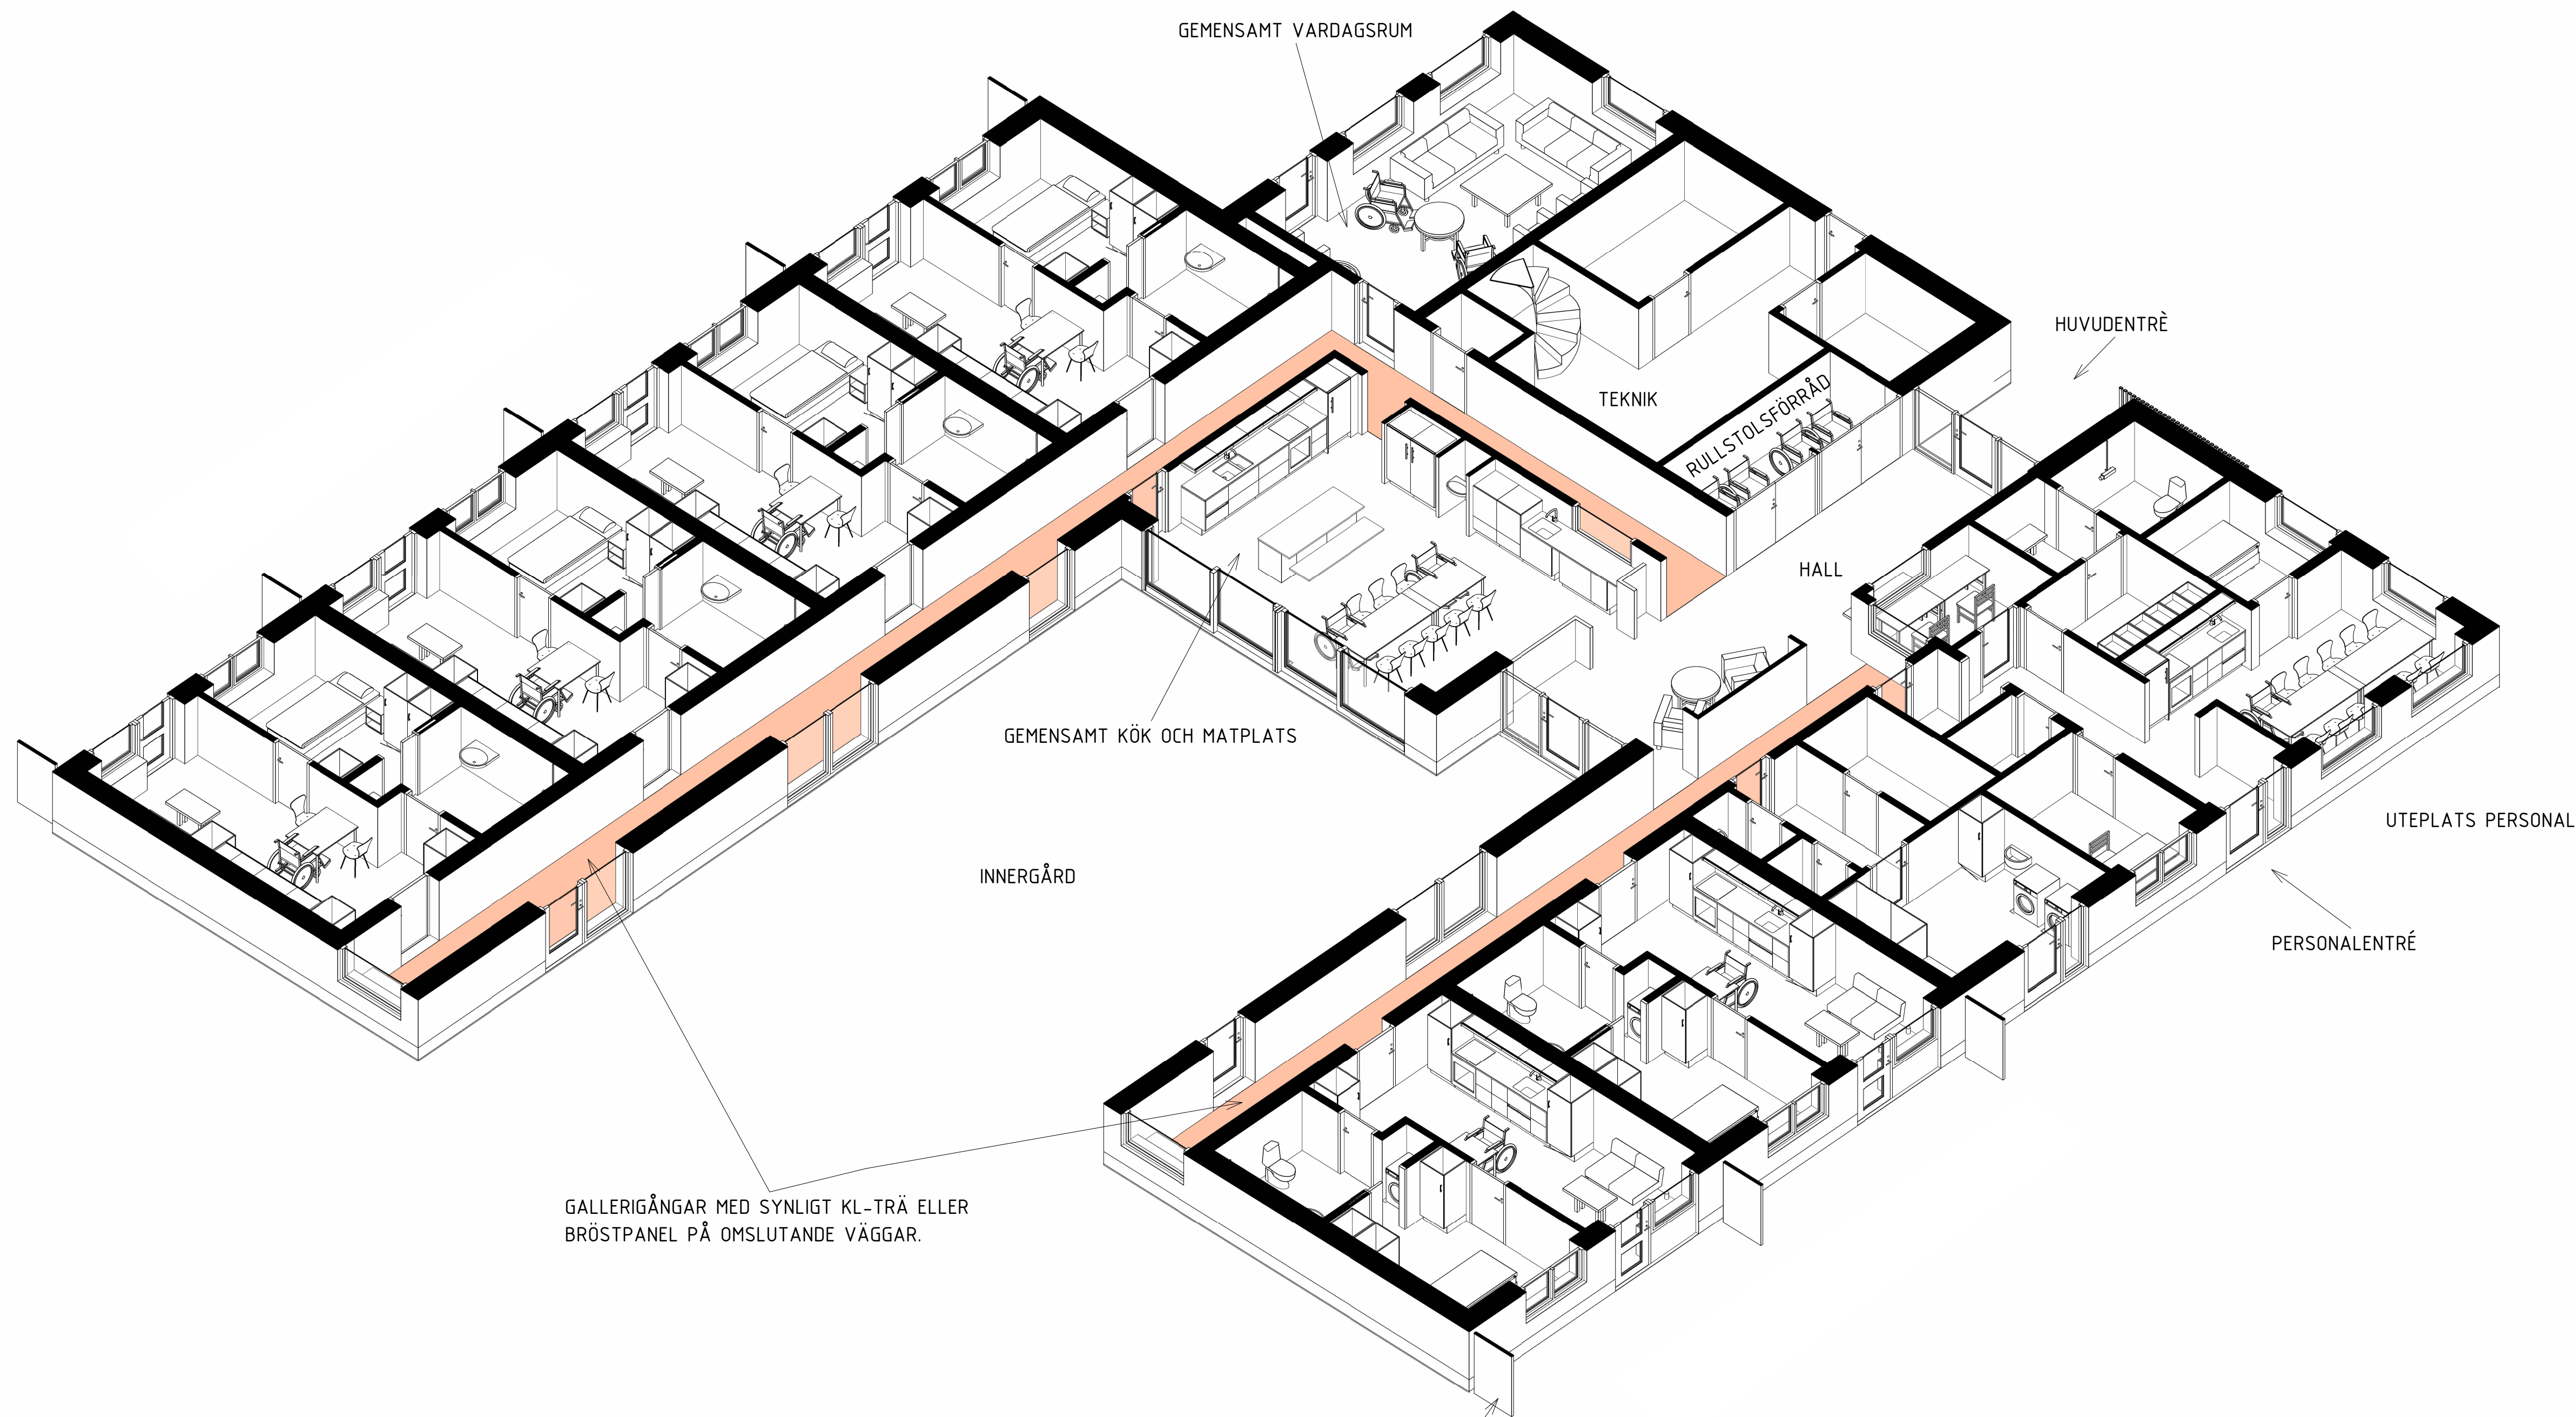

AXONOMETRI PLANLÖSNING

PRELIMINÄR 2025-05-30

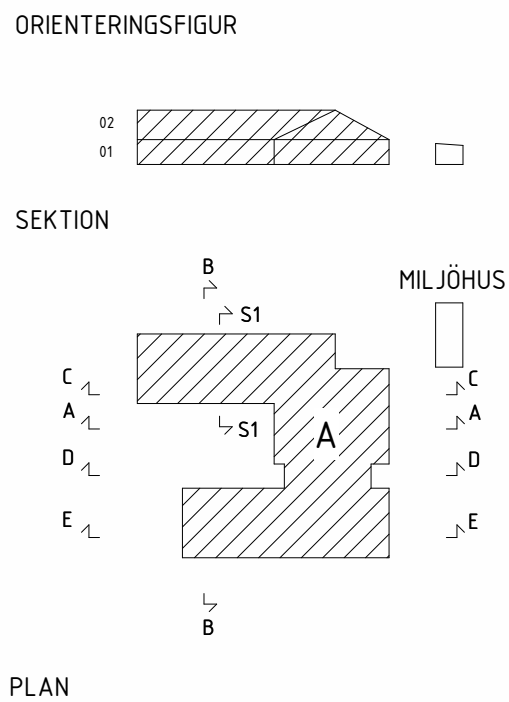

|                                    |                   |                |                  |
|------------------------------------|-------------------|----------------|------------------|
| BET                                | ÄNDRINGEN AVSER   | DATUM          | SIGN             |
| PROGRAMHANDLING                    |                   |                |                  |
|                                    |                   |                |                  |
| LSS TYPHUS HUSIE 4+2 LGH           |                   |                |                  |
| NYBYGGNAD LSS-BOENDE               |                   |                |                  |
| 0796                               |                   |                |                  |
|                                    |                   |                |                  |
| KOD ARKITEKTER AB                  |                   |                |                  |
| Stora Nygatan 44, 111 27 Stockholm |                   |                |                  |
| www.kodarkitekter.se               |                   |                |                  |
| FORETAG                            | KOD ARKITEKTER AB | TEL            | kodarkitekter.se |
| UPPDRAGSNUMMER                     | 25-479            | RITAD AV       | LL               |
| DATUM                              |                   | REV. DATUM     |                  |
| HÄNDLÄGGARE                        |                   |                |                  |
| D. V. MARTENS                      |                   |                |                  |
| ANSVARIG                           |                   |                |                  |
| KARIN ARNBERG                      |                   |                |                  |
| LSS TYPHUS                         |                   |                |                  |
| AXONOMETRI PLANLÖSNING             |                   |                |                  |
| OBJ NR                             | BYGGNAD           | DEL AV BYGGNAD | PLAN             |
| SKALA                              | XXXX A            | 00             | A                |
| RITNINGSGRUPP                      |                   |                |                  |
|                                    | A-00-13           |                |                  |