

SEKTION A2  
A-40-2-0011

SEKTION A5  
A-40-2-0013

SEKTION A5  
A-40-2-0013

SEKTION A1  
A-40-2-0011

SEKTION A4  
A-40-2-0012

SEKTION A4  
A-40-2-0012

SEKTION A3  
A-40-2-0012

SEKTION A3  
A-40-2-0012

SEKTION A2  
A-40-2-0011

SEKTION A1  
A-40-2-0011

FÖRKLARINGAR

ALLA MÅTT I MILLIMETER

BRANDELLSGRÄNS EI 60

BRANDELLSGRÄNS EI 120

VÄGLEDANDE MARKERING NÖDBELYST

VÄGLEDANDE MARKERING MED RULLSTOLSSYMBOL, NÖDBELYST

DA DÖRRAUTOMATIK

M MAGNETUPPSTÄLLD DÖRR MED DÖRRSTÄNGARE

SR STUPRÖR

TÅT DÖRR




DÖRR MED GLAS

GLASPARTI

LÖS INREDNING

TRÄPANEL

NÄRSKJUTANDE PROJEKTOR OCH SKRIVTAVLA

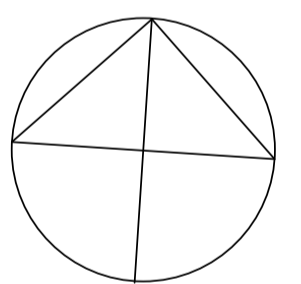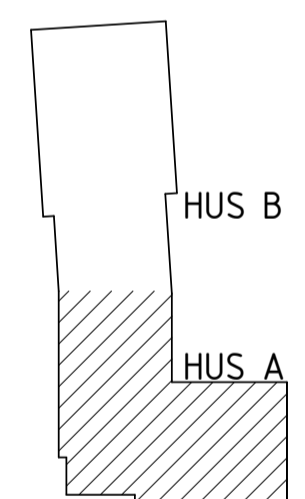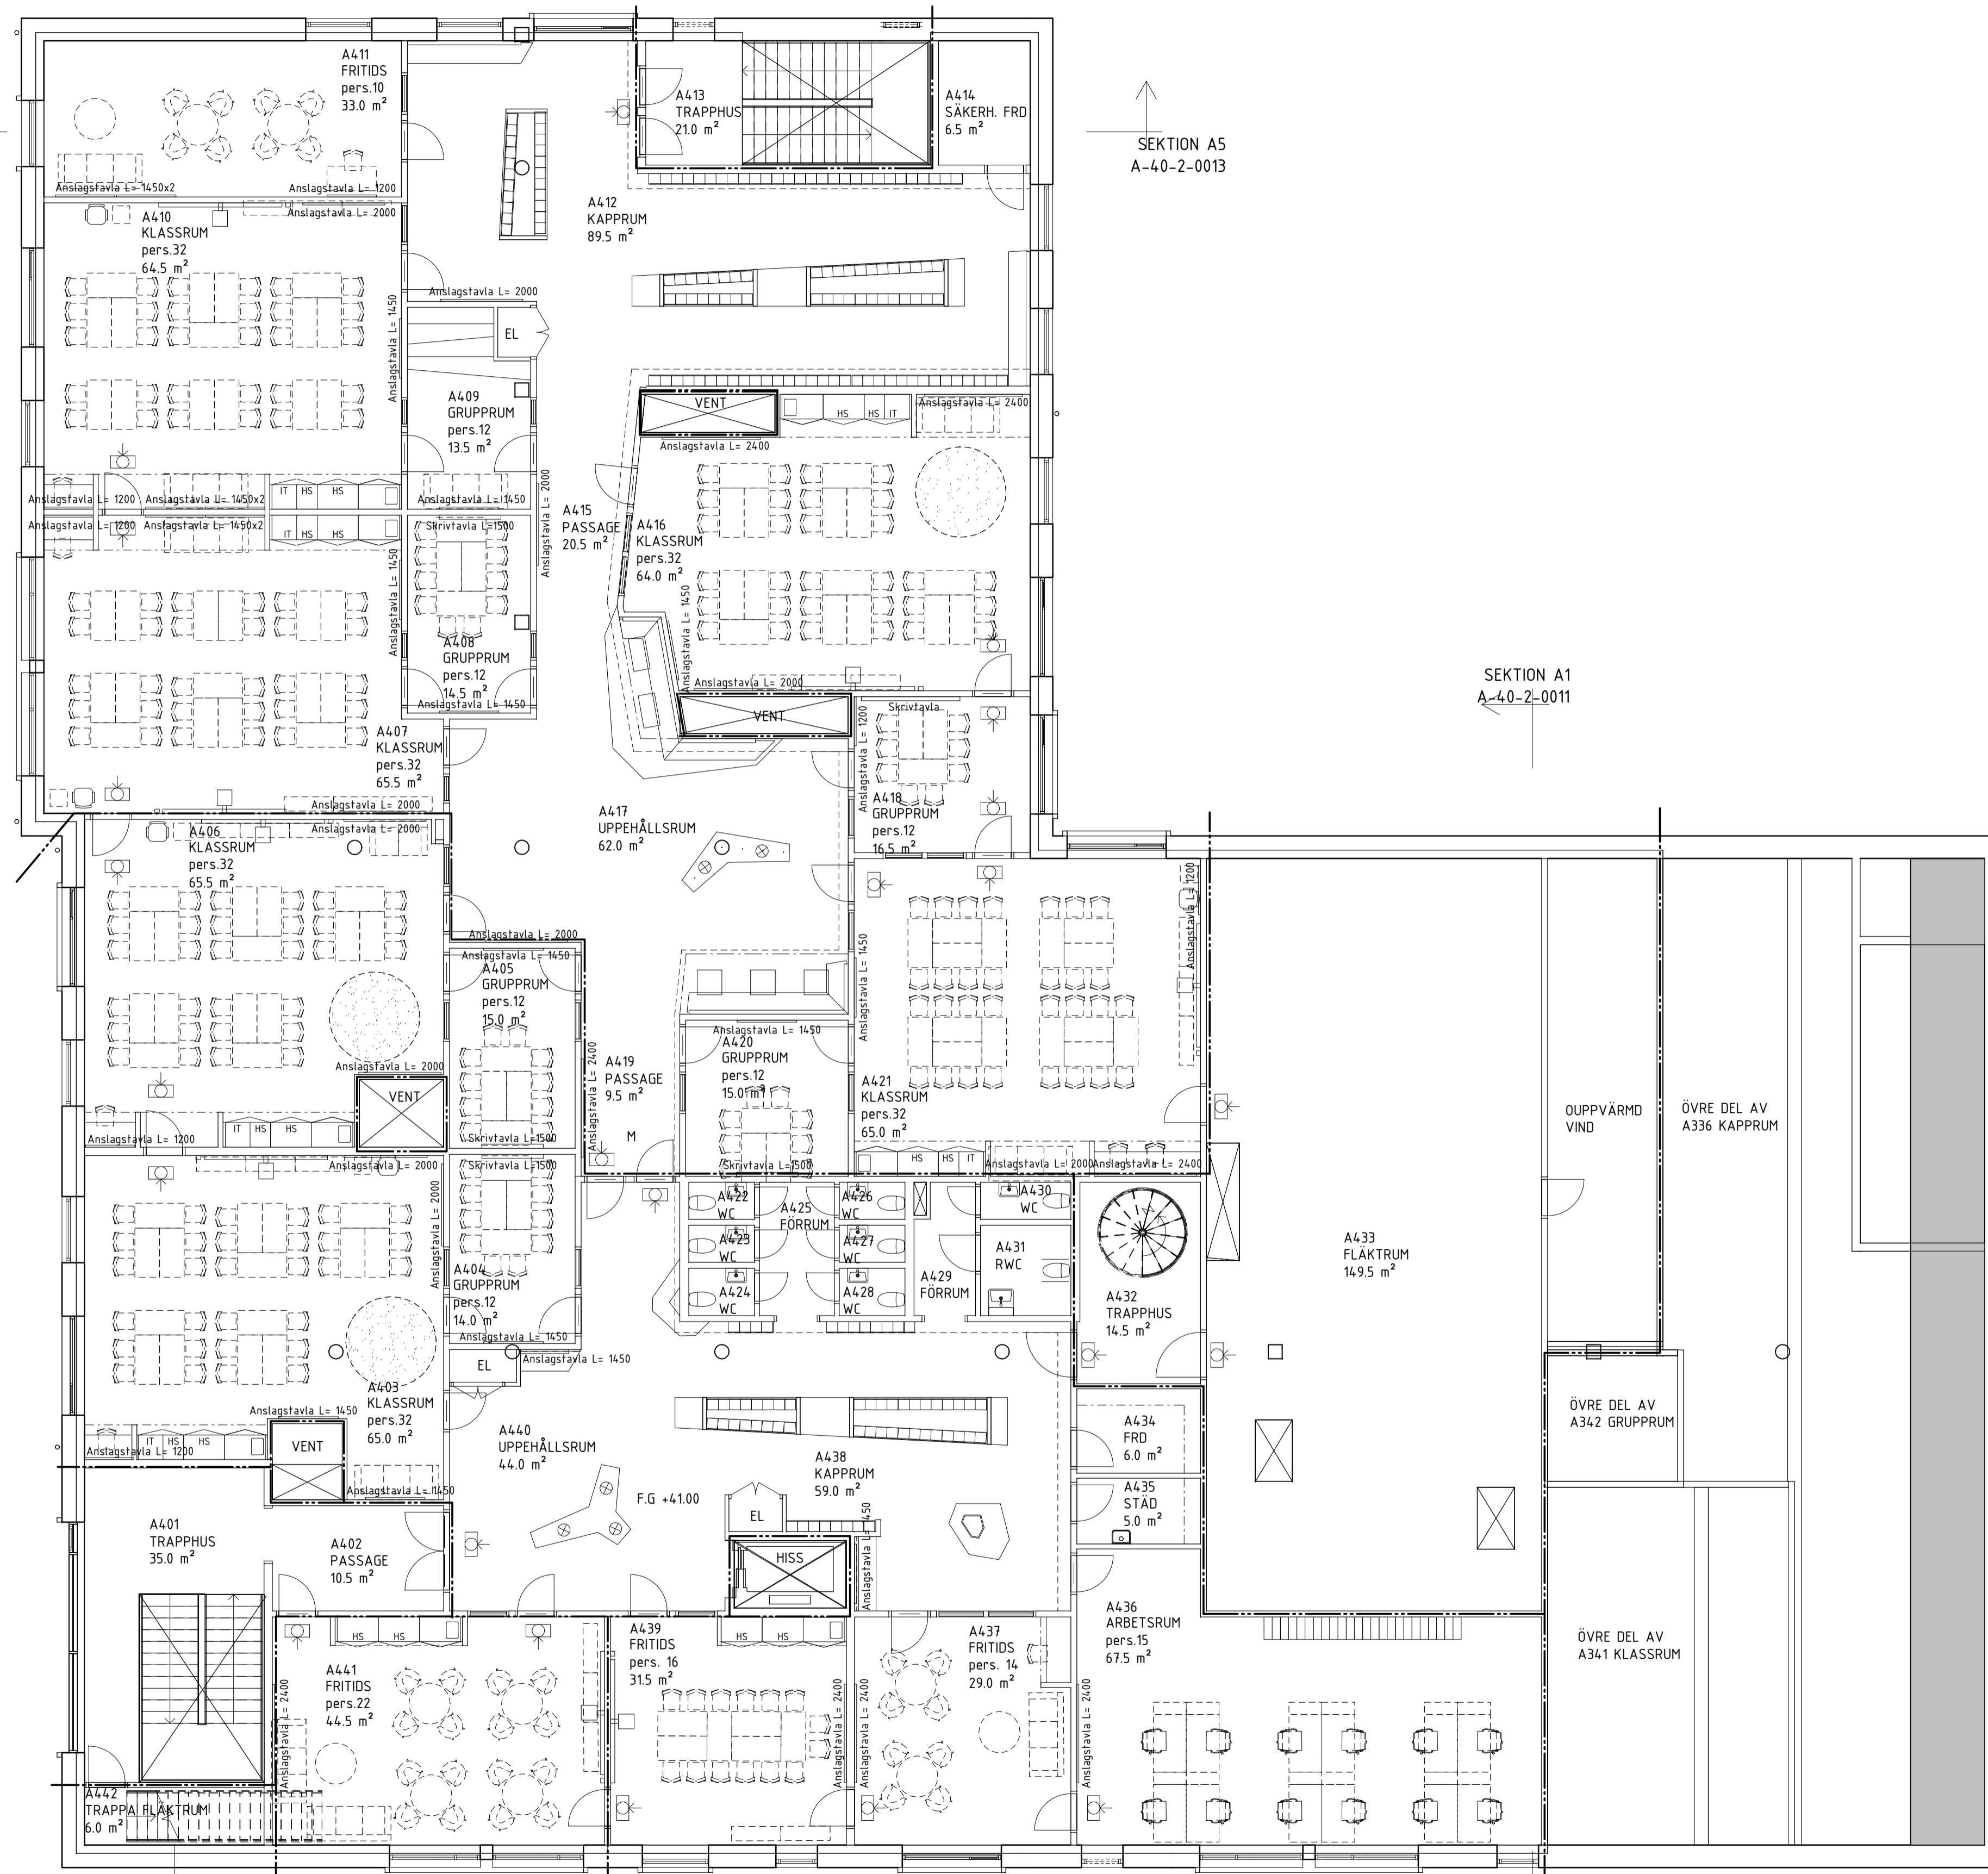

FÖRFRÅGNINGSUNDERLAG



**Chroma Arkitekter**  
Gustav Adolfs Torg 8a  
211 39 Malmö  
Tel 040-631 11 40  
chromaarkitekter.se

FÖRETAG: CHROMA ARKITEKTER AB  
TEL: 040-631 11 40

UPPDRAGSNUMMER: 1607  
BYGGNADSBY: EJ  
HÄNDLIGHET: Emma Jacobson

DATUM: 2017-04-28  
REVISOR: Ann-Sofi Krook

NYA HÖGAHOLMSSKOLAN, FOLKVISAN 3  
PLAN 4, HUS A

OBJEKTSNUMMER: 1729  
BYGGNAD: A  
PLAN: 04  
REVISOR: A

SKALA: 1:100/1:200 A1/A3  
BYGGNADSNUMMER: A-40-1-0410