
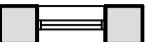
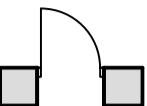
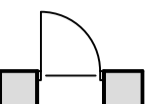

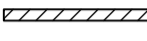


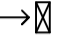
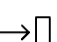
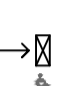


FÖRKLARINGAR

-  YTTERVÄGG
-  FÖNSTERÖPPNING
-  DÖRR
-  DÖRR MED GLASÖPPNING
-  INVÄNDIG BÄRANDE BETONGVÄGG
-  INVÄNDIG ICKEBÄRANDE LECVÄGG
-  INVÄNDIG ICKEBÄRANDE REGELVÄGG
-  ÖPPNING I VÄGG

-  GENOMLYST VÄGLEDANDE MARKERING
-  EFTERLYSANDE VÄGLEDANDE MARKERING
-  GENOMLYST VÄGLEDANDE MARKERING MED RULLSTOLSPICTOGRAM

FG+4.15 FÄRDIG GOLVNIVÅ (EXEMPEL)
+4.13 MARKNIVÅ (EXEMPEL)

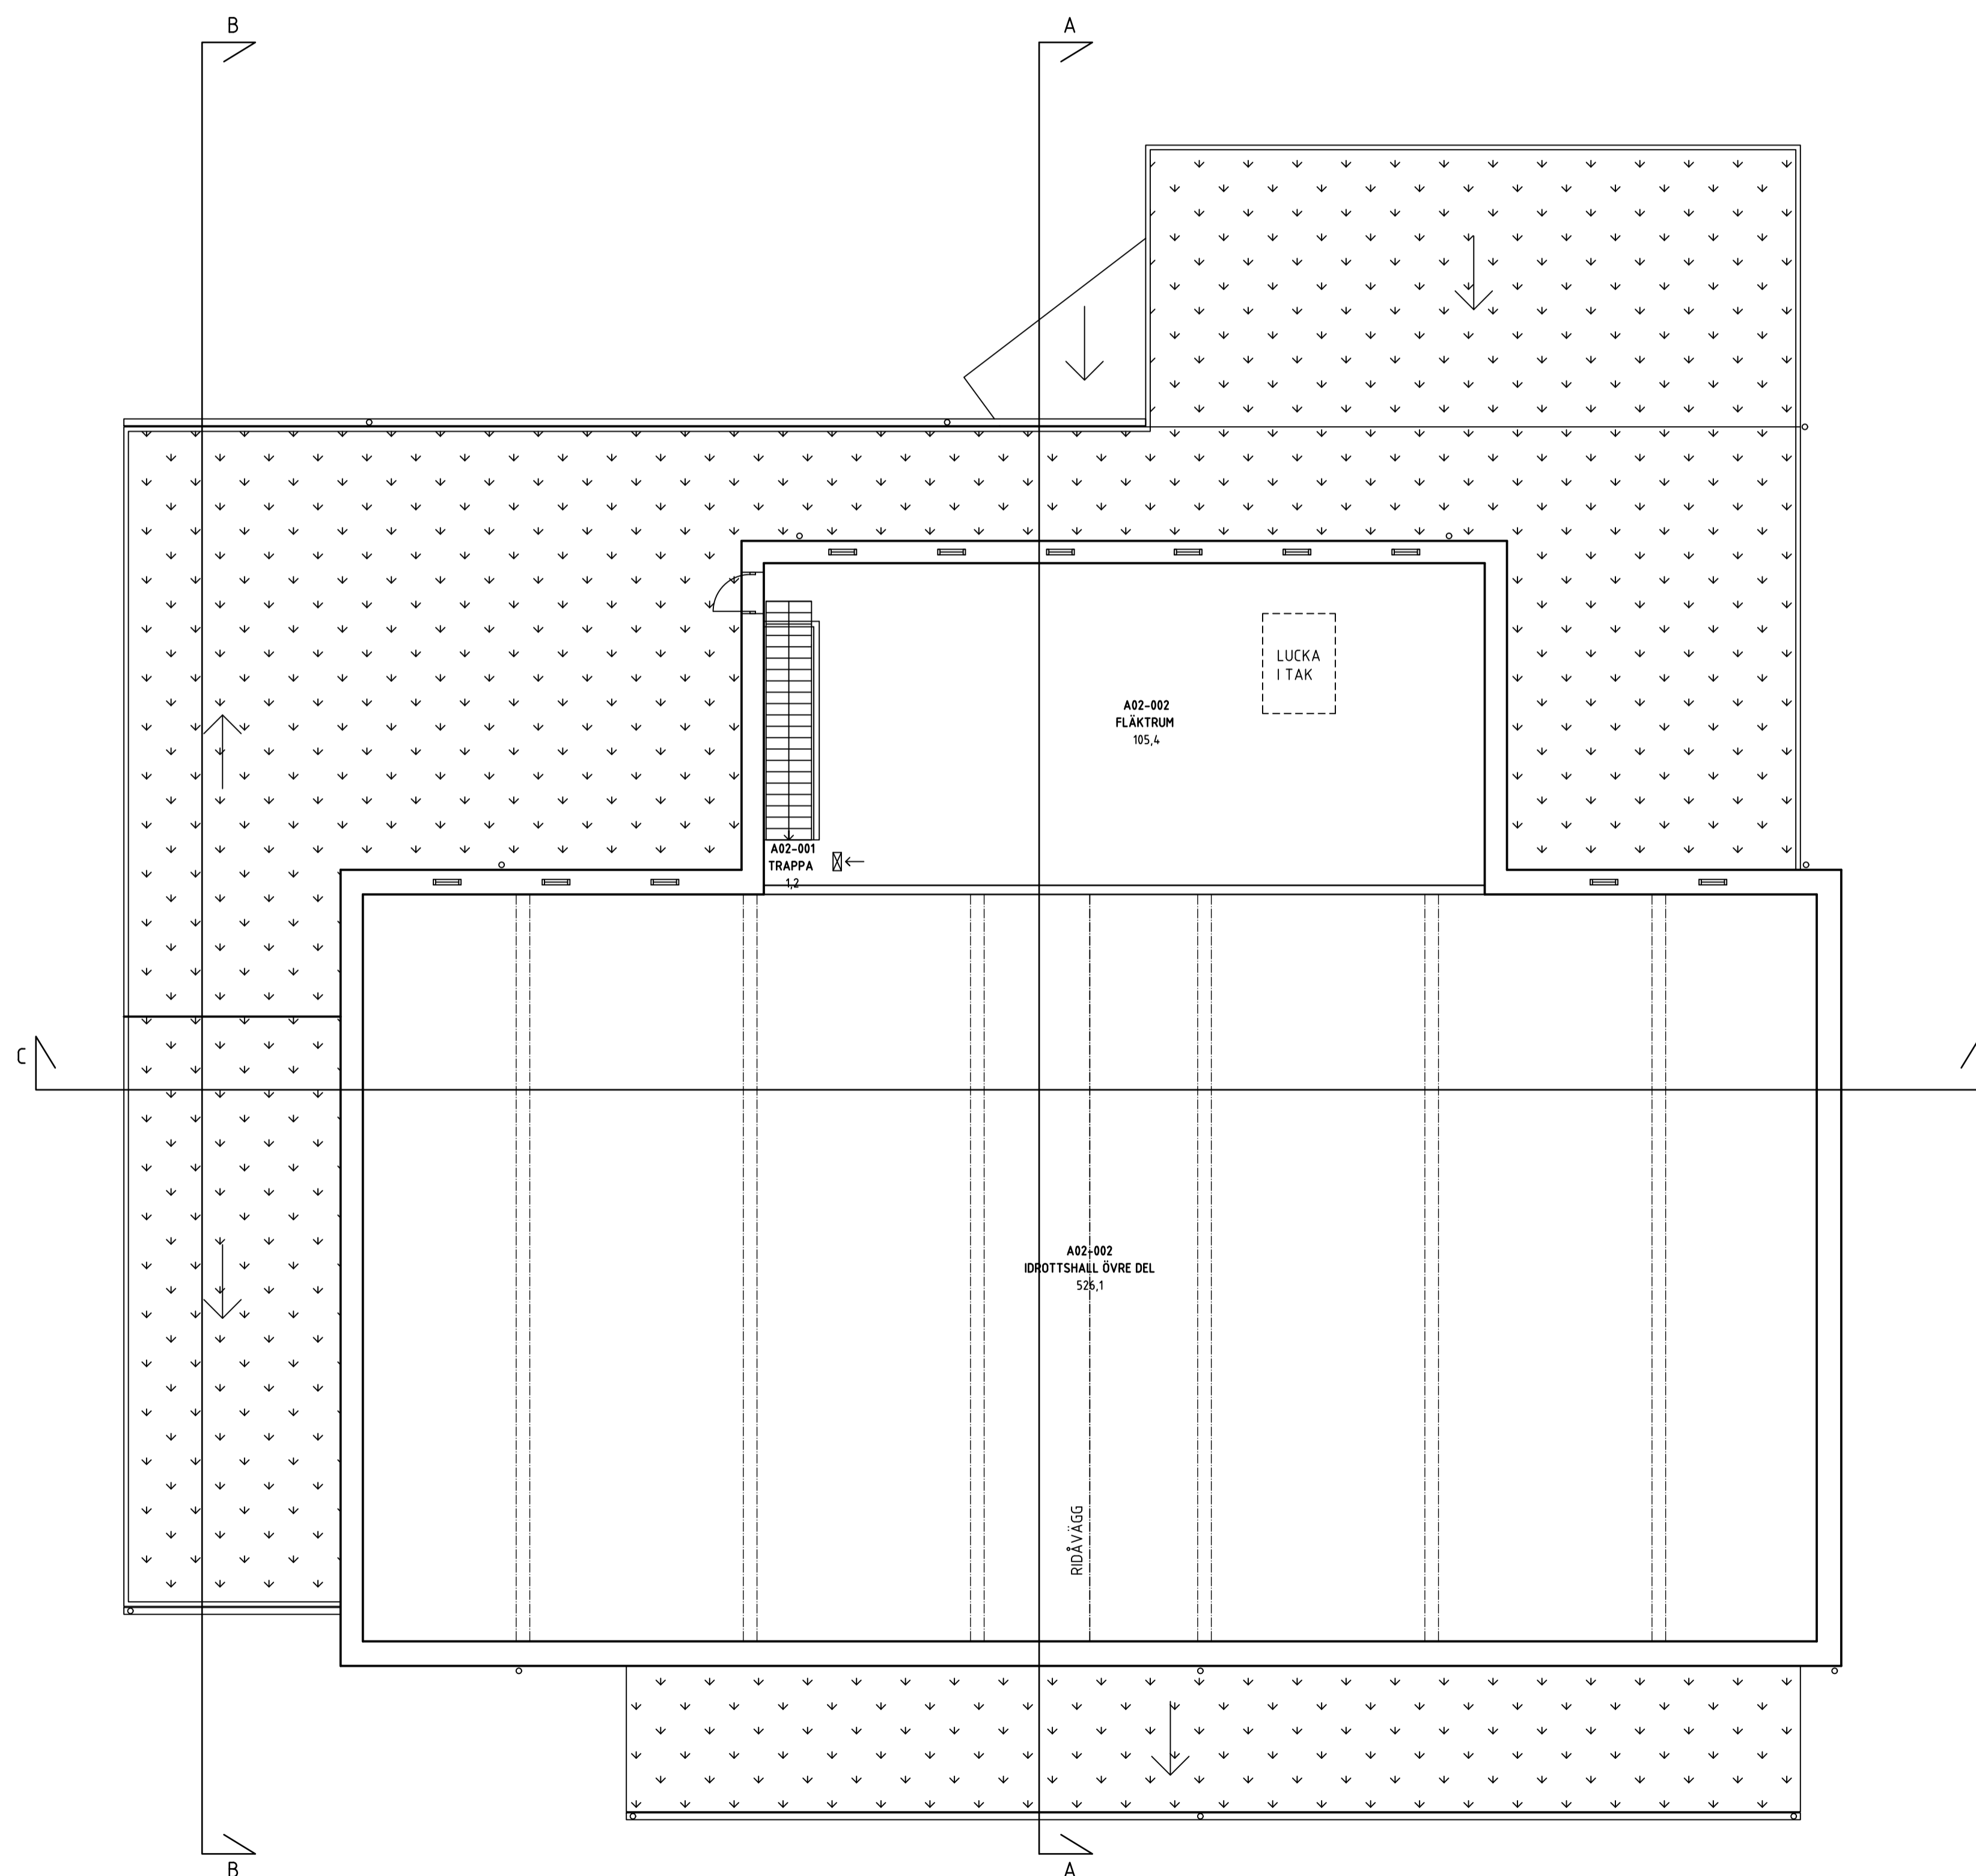
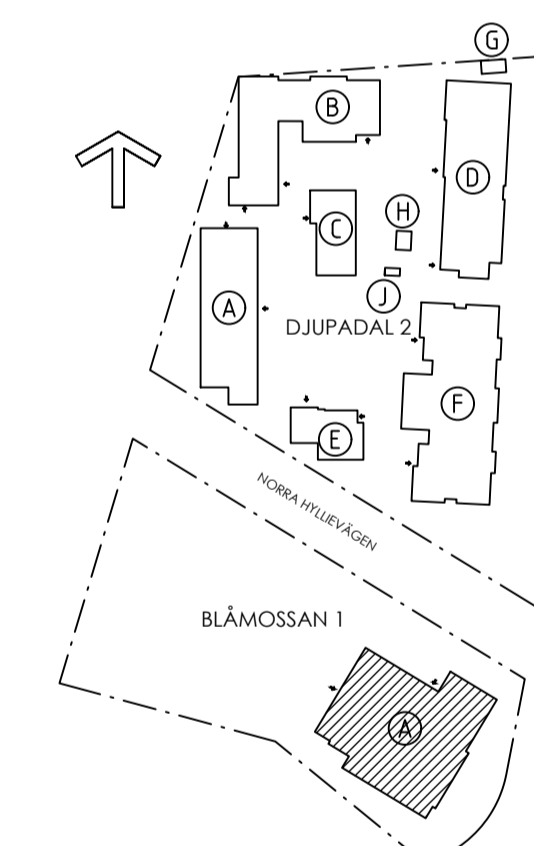
(A) DÖRRAUTOMATIK
(AK) ARMBÄGSKONTAKT, MONTERAS c800mm FRÅN FG

(VUK) VATTENUTKASTARE I LÅSBART SKÅP I FASAD

(NS) NYCKELSKÅP I FASAD

BYA 1198m²

BTA 1319m²
varav: PL 1 - 1188m²
PL 2 - 131m²



BET	ANT	ÄNDRINGEN AVSER	DATUM	SEN
-----	-----	-----------------	-------	-----

SYSTEMHANDLING



DJUPADALSSKOLAN IDROTTSBALL NYBYGGNATION PROJEKT NR 7365



FÖRETAG	ARKITEKTGRUPPEN I MALMÖ AB	TEL	040-103535
UPPDRAGSNUMMER	201730-5	RITAD AV	M ANELJUNG
		HANDLÄGGARE	NIKLAS OLSSON
DATUM	2020-12-08	REV. DATUM	
		ANSVARIG	NIKLAS OLSSON

BLÄMOSSAN 1, MALMÖ
PLAN 2

OBJEKTSNUMMER	BYGGNAD	PLAN	DEL	UNDERGRUPP	DISCIPLIN
1024	A	02	40	A	
SKALA	RITNINGSNUMMER		BET		
1:100	A-40-1-200				

SKALA 1:100 (A1) 0 5 10