

FÖRKLARINGAR


Mått anges i mm. Plushöjder anges i meter.
 FG Färdigt golv ent RH2000 (bef handlingar)

- ■ ■ Brandcellsgräns EI 30
- ▨ Ny vägg/igensättning
- Bef vägg
- ↷ Ny dörr

- AK Ny armbågskontakt
- NDA Ny dörrautomatik
- UM Dörr uppställd på magnet
- ⊗ Bef. dörröppning anpassas efter ny dörr
- BSD Bef dörrblad i stål fixeras i vägg
- K/F Kyl/frys
- DM Diskmaskin
- TM Tvättmaskin
- TT Torktumlare
- 🚒 Placering handbrandsläckare

HÄNVISNING

Sektioner se ritningar A-40-2-0100
 Väggtypor se ritningar A-43-5-0101
 Fast inredning se ritning A-46-4-0101
 Utv. och Inv trappor, ramp och räcke se ritning A-45-4-1100, A-45-4-1101 och A-45-4-1102,
 Utv. och Inv dörrar, fönster, glaspartier, se ritning A-42-4-0101 till 0102, A-42-4-0201 till 0205 A-43-4-0101 till 0103, A-43-4-0200 till 0206

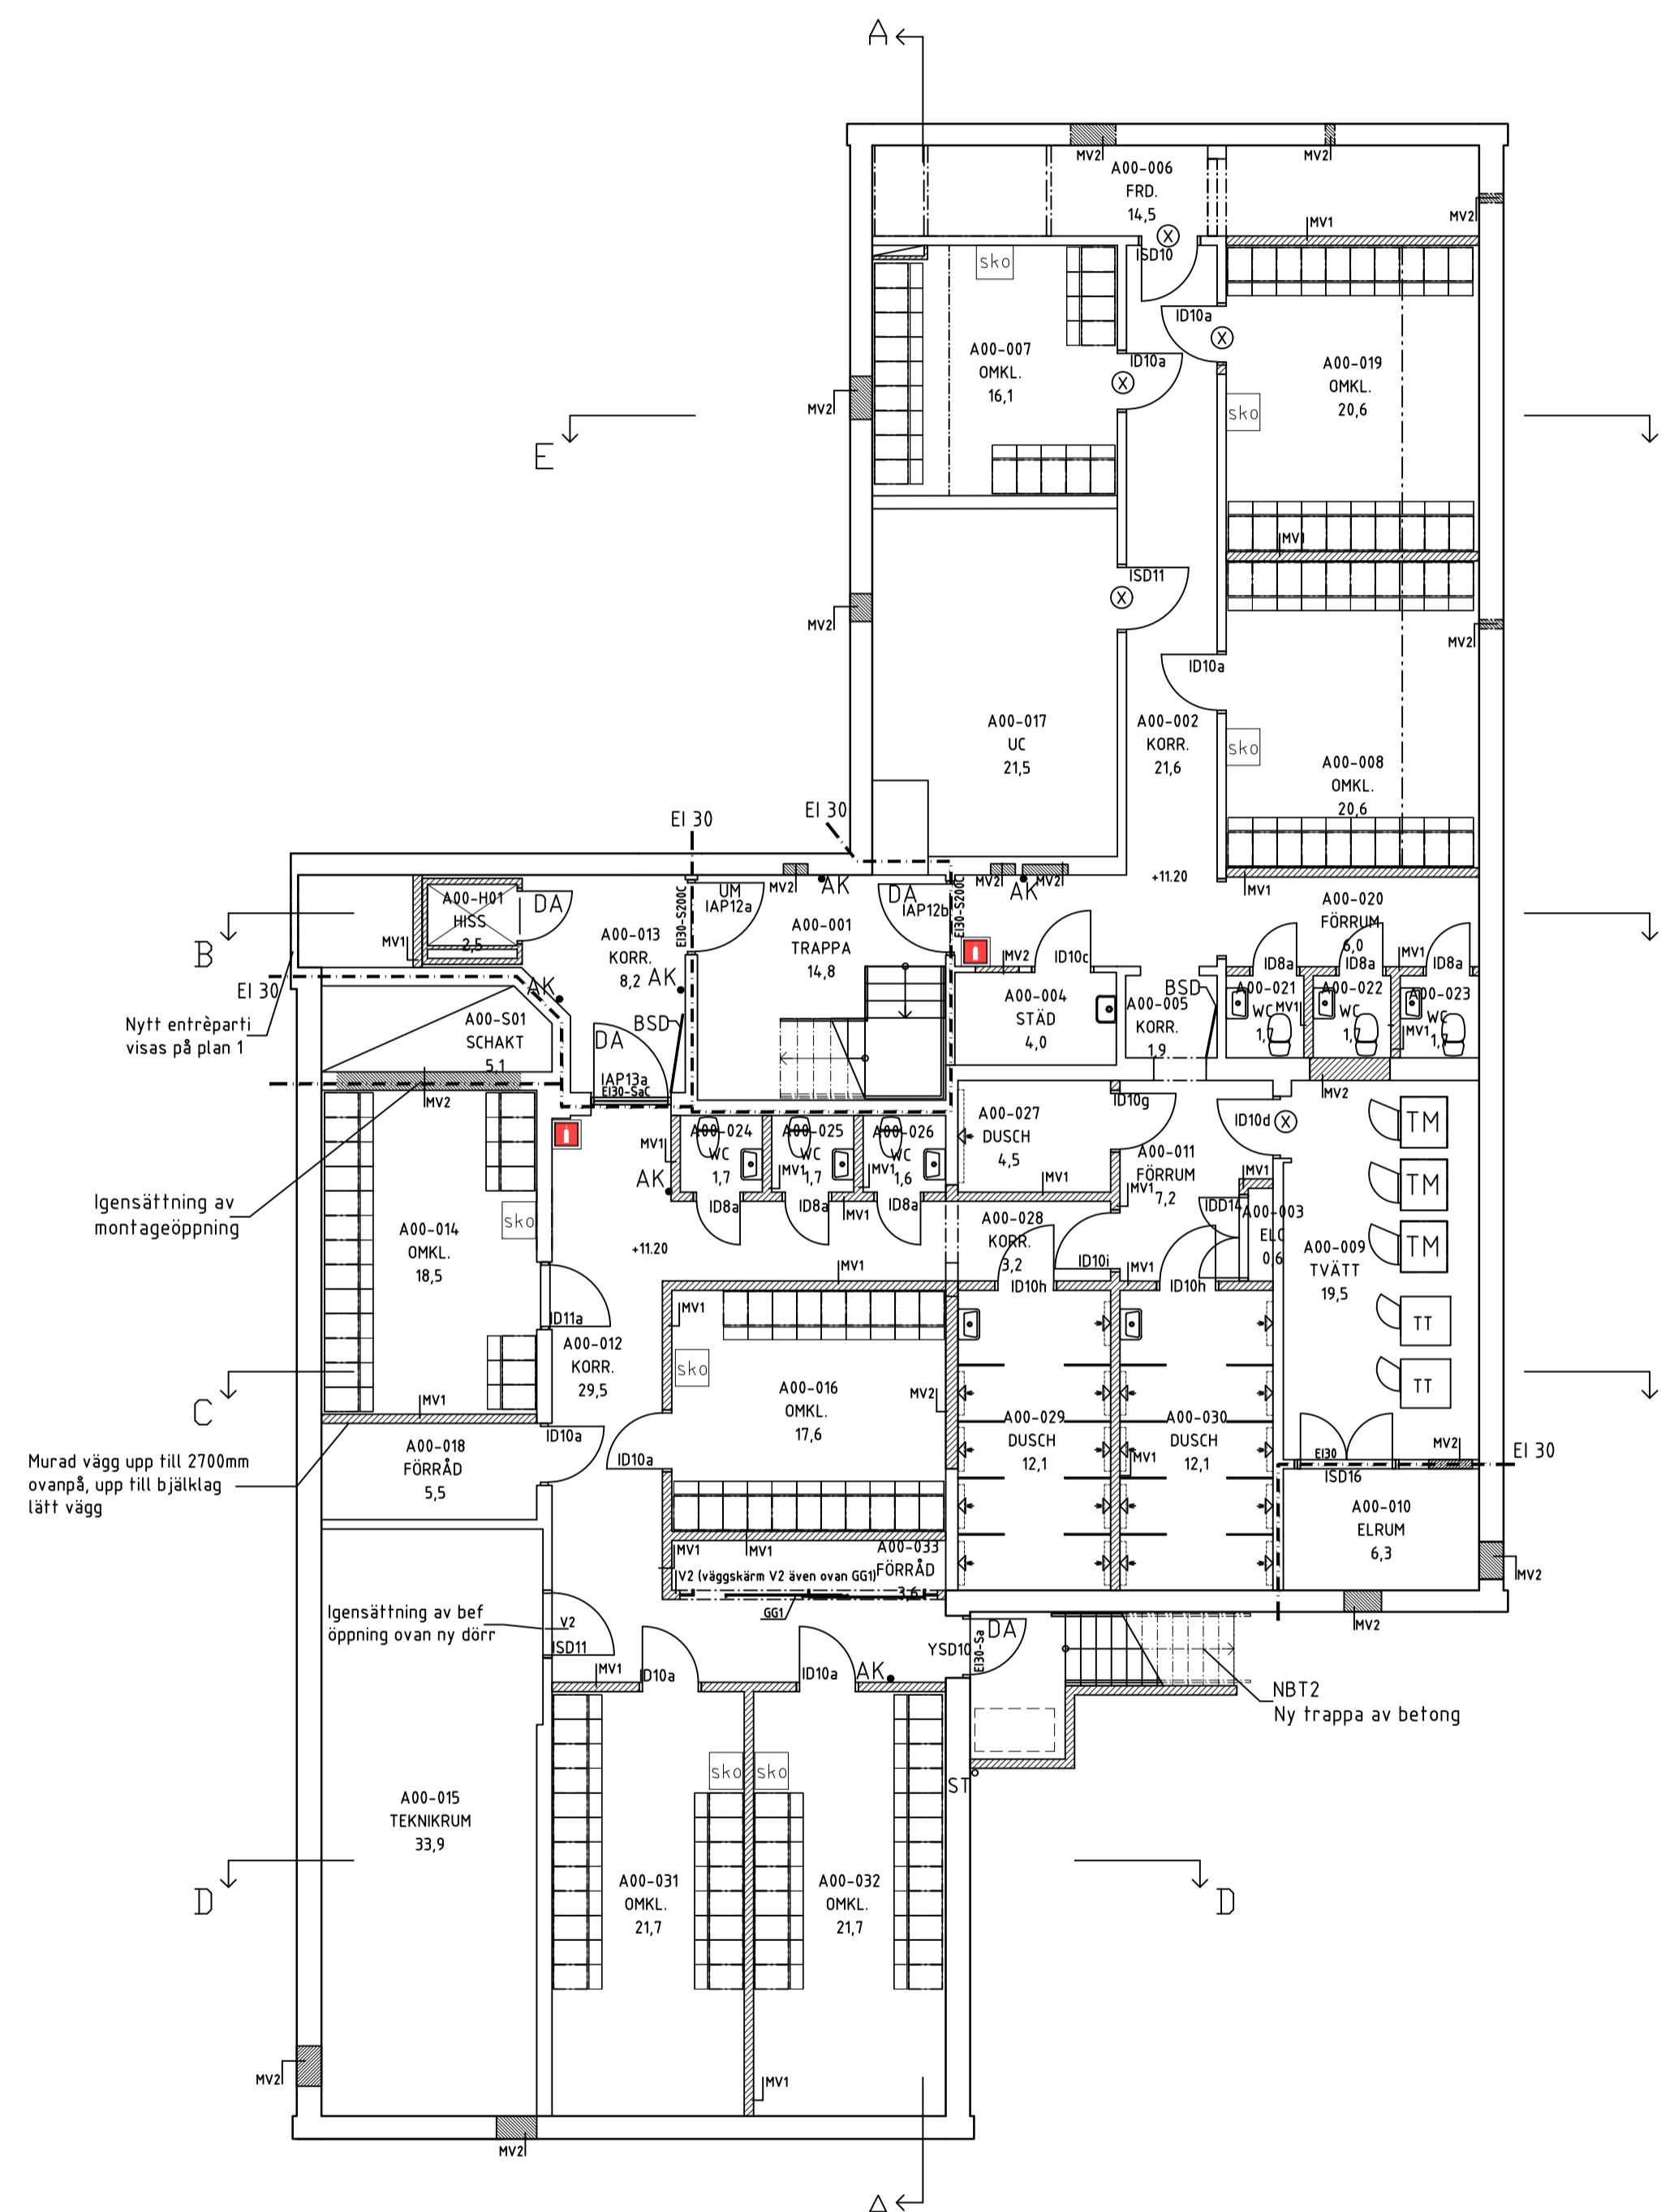


Nytt entréparti visas på plan 1

Igensättning av montageöppning

Murad vägg upp till 2700mm ovanpå, upp till bjälklag lätt vägg

Igensättning av bef öppning ovan ny dörr

NBT2 Ny Trappa av betong

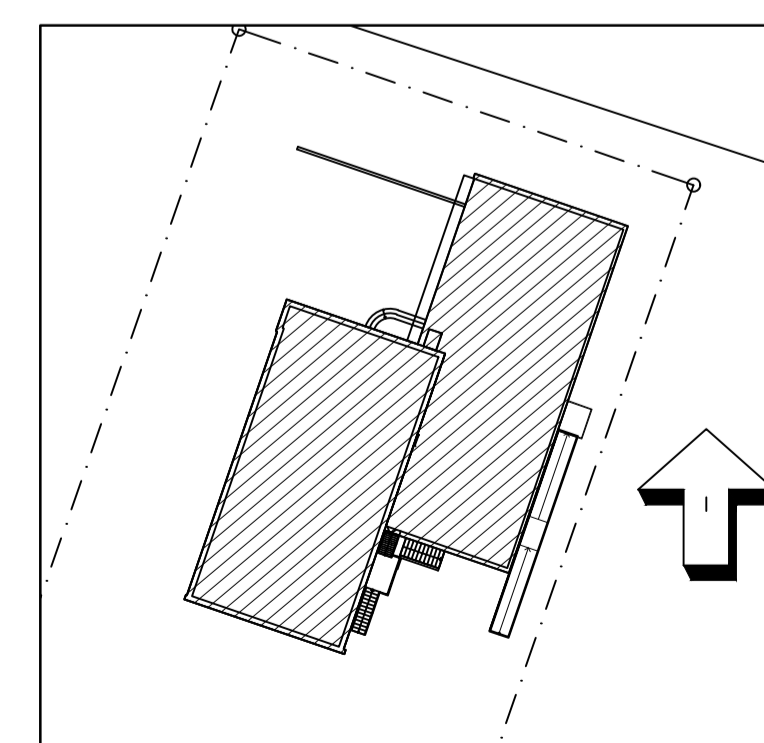

ORIENTERINGSFIGUR

SKALA 1:100 (A1) 0 5 10

BET	ANT	ÄNDRINGEN AVSER	DATUM	SGN
FÖRFRÅGNINGSUNDERLAG				
		Malmö stad Stadsfastigheter		
STADIONHuset OMBYGGNAD			PROJEKT NR 9421	
NEW LINE ARKITEKTER AB ÖSTERGATAN 21, 211 25 MALMÖ TEL 040-30 00 30 www.newlineark.se				
FORETAG NEW LINE ARKITEKTER	TEL 040-300030			
UPPDRAGSNUMMER 3081	RITAD AV AK	HANDLAGGARE J. FARITZON		
DATUM 2022-06-03	REV DATUM	ANSVÄRIG J. FARITZON		
HYLLIE 9:2 SAMMANSATT PLANRITNING HUS A, PLAN 0				
OBJEKTSNUMMER 1733	BYGGNAD A	PLAN 00	UNDERSGRUPP 40	DISCIPLIN A
SKALA 1:100	RITINGSNUMMER A-40-1-1000		BET	

FÖRKLARINGAR



Mått anges i mm. Plushöjder anges i meter.
 FG Färdigt golv ent RH2000 (bef handlingar)

- Brandcellsgräns EI 30
- Ny vägg/igensättning
- Bef vägg
- Ny dörr

- AK Ny armbågskontakt
- NDA Ny dörrautomatik
- UM Dörr uppsladd på magnet
- ⊗ Bef. dörröppning anpassas efter ny dörr
- BSD Bef dörrblad i stål fixeras i vägg
- K/F Kyl/frys
- DM Diskmaskin
- TM Tvättmaskin
- TT Torktumlare
- 🔥 Placering handbrandsläckare

HÄNVISNING

- Sektioner se ritningar A-40-2-0100
- Väggtyper se ritningar A-43-5-0101
- Fast inredning se ritning A-46-4-0101
- Utv. och Inv trappor, ramp och räcke se ritning A-45-4-1100, A-45-4-1101 och A-45-4-1102,
- Utv. och Inv dörrar, fönster, glaspartier, se ritning A-42-4-0101 till 0102, A-42-4-0201 till 0205 A-43-4-0101 till 0103, A-43-4-0200 till 0206
- BST Befintlig stuptrör
- NST Nytt stuptrör

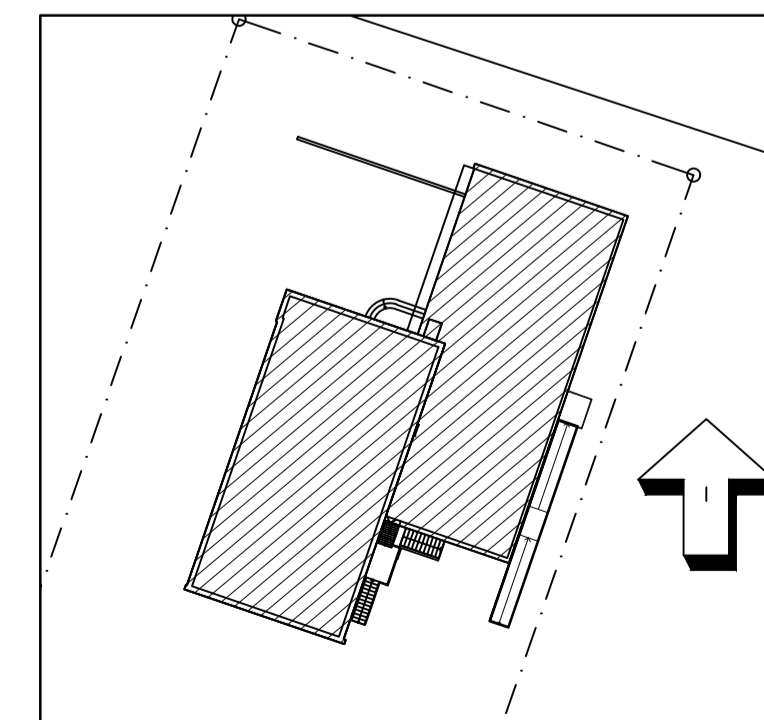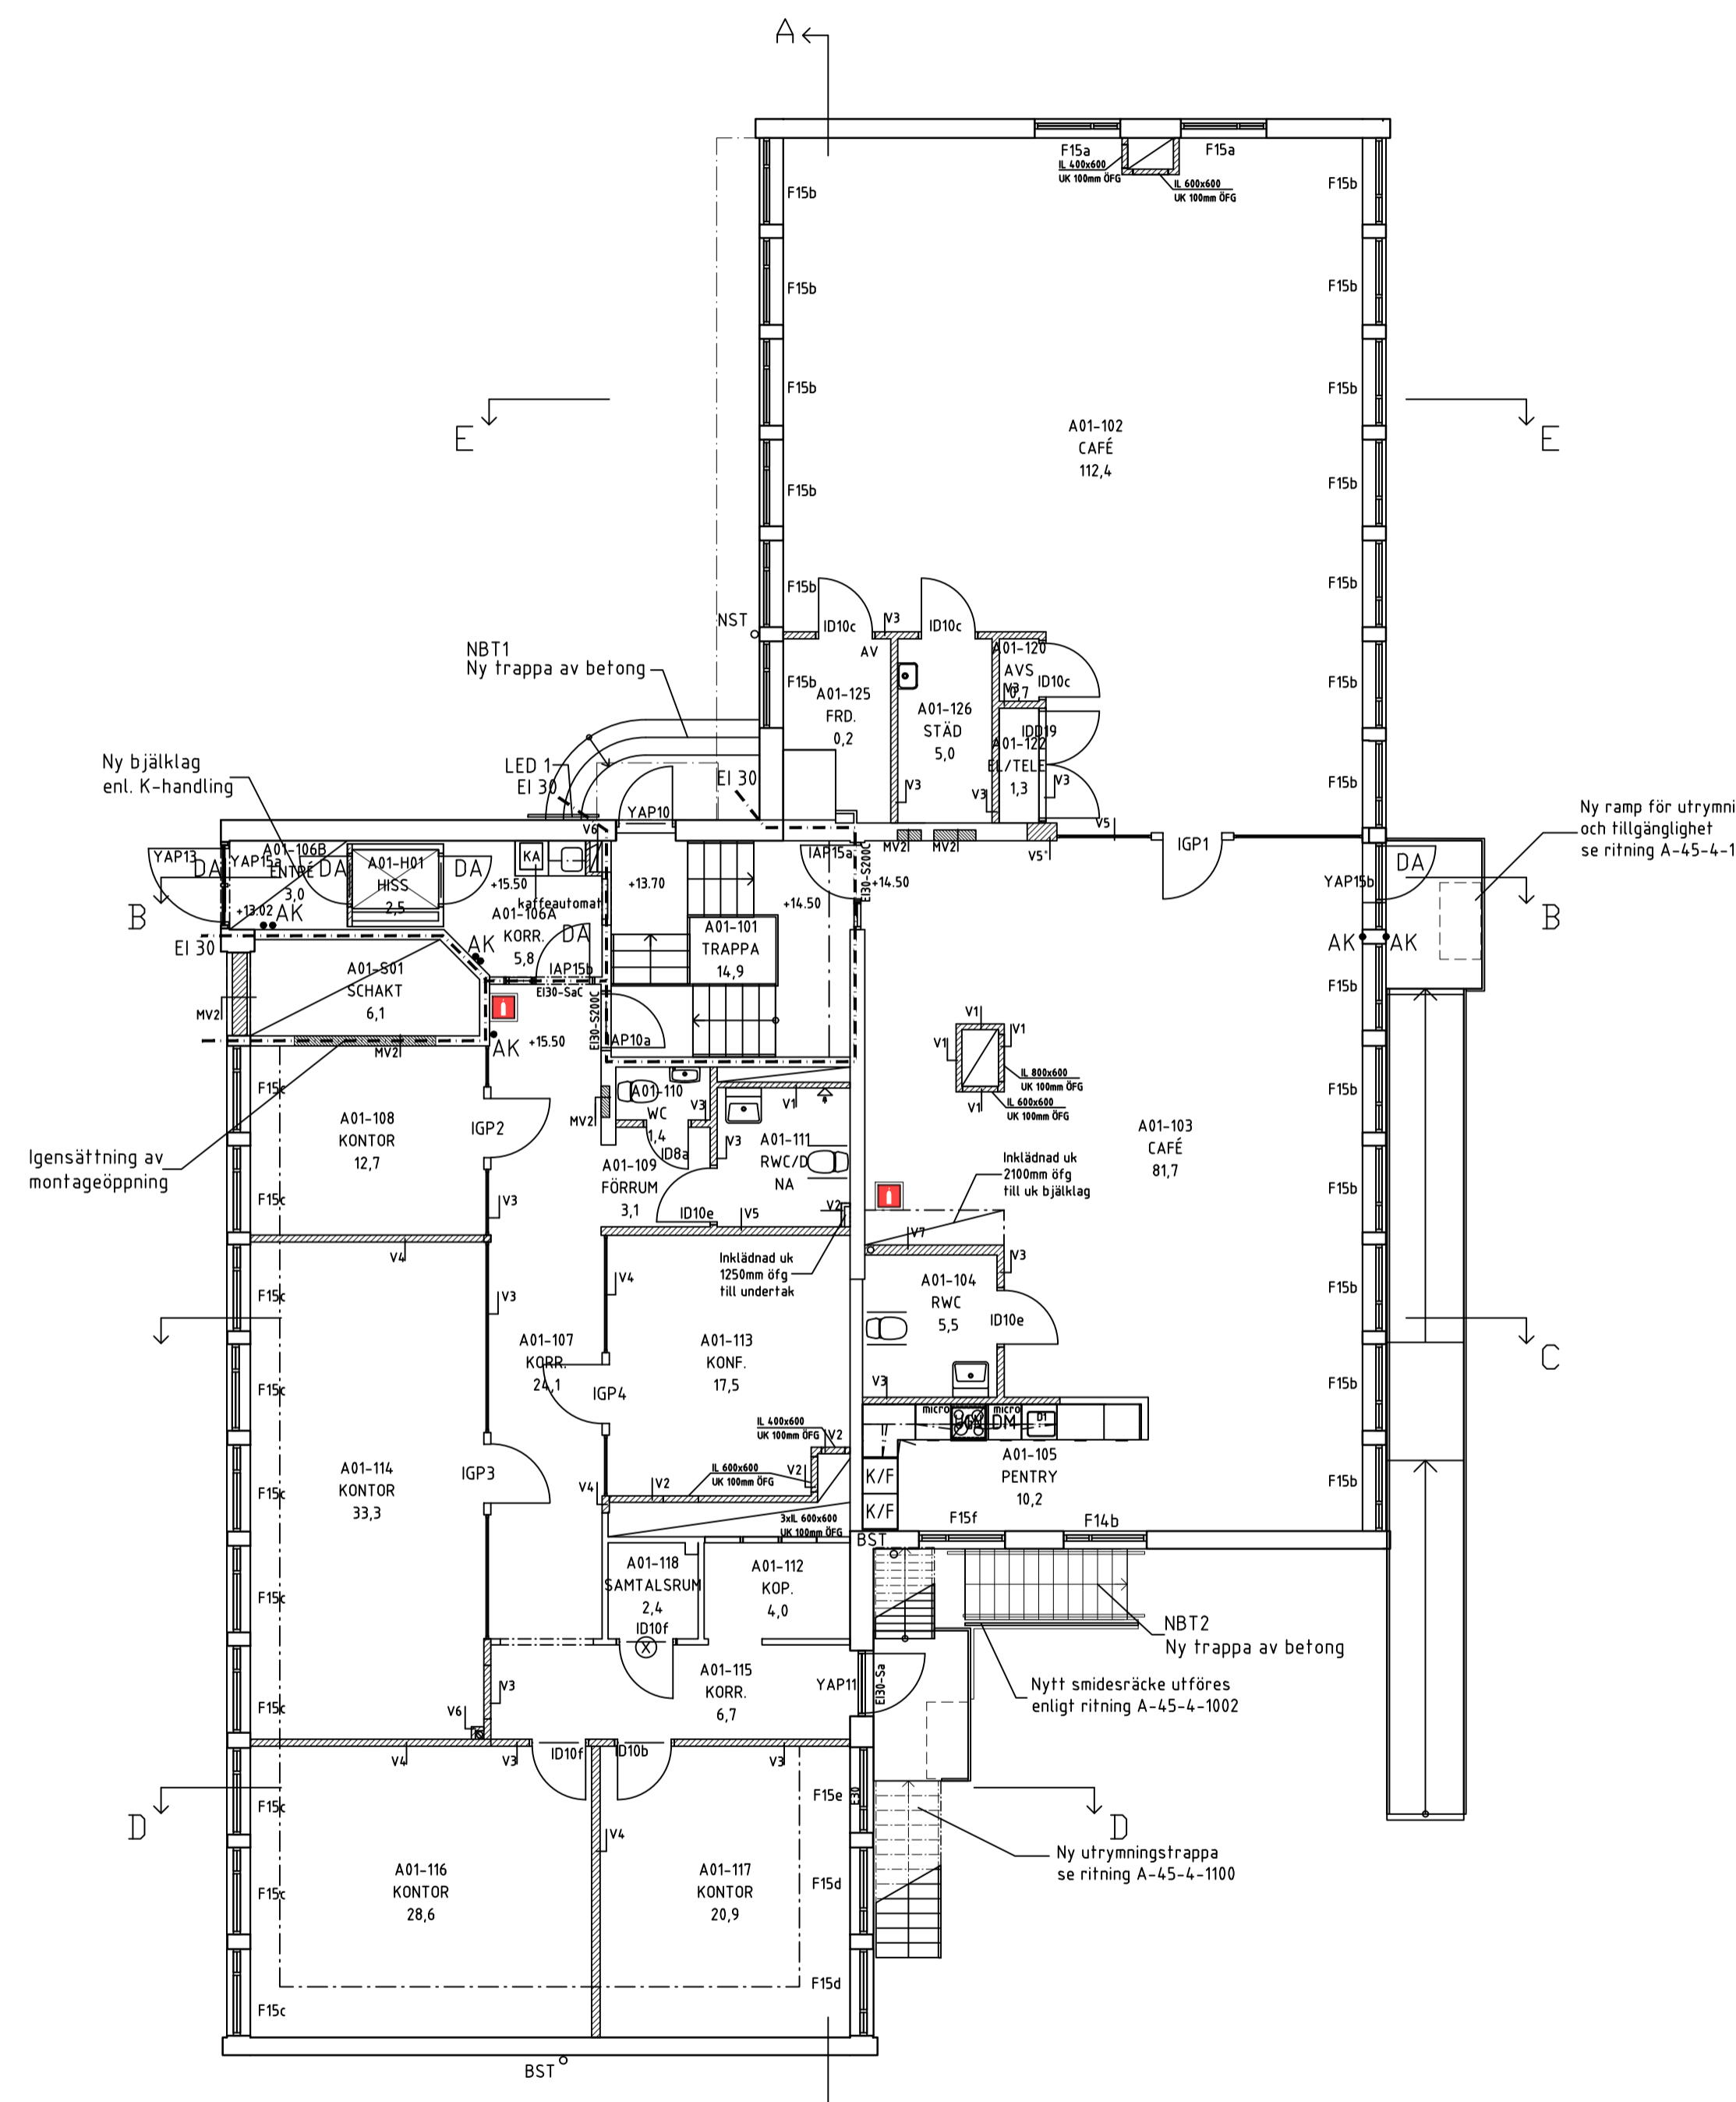

ORIENTERINGSFIGUR

SKALA 1:100 (A1) 0 5 10

BET	ANT	ÄNDRINGEN AVISER	DATUM	SGN
FÖRFRÅGNINGSUNDERLAG				
		Malmö stad Stadsfastigheter		
STADIONHuset OMBYGGNAD			PROJEKT NR	9421
NEW LINE ARKITEKTER AB ÖSTERGATAN 21, 211 25 MALMÖ TEL 040-30 00 30 www.newlineark.se				
FORETAG	NEW LINE ARKITEKTER	TEL	040-300030	
UPPDRAGSNUMMER	3081	RITAD AV	AK	HANDLAGGARE J. FARITZON
DATUM	2022-06-03	REV DATUM		ANSVÄRIG J. FARITZON
HYLLIE 9:2 SAMMANSATT PLANRITNING HUS A, PLAN 1				
OBJEKTSNUMMER	BYGGNAD	PLAN	DEL	UNDERGRUPP DISCIPLIN
1733	A	01	40	A
SKALA	RITINGSNUMMER		BET	
1:100	A-40-1-1100			

XREF: \A-Förklaringsfiler.dwg

LAGER: SB11

PLO: 2022-06-03 16:19 \\192.168.3.9\DATA\NIL\ARKIVET\PROJEKT\STADSFAS\TIGHETER\AKTIVA\PROJEKT\3081\STADIONHuset\FÖRFRÅGNINGSUNDERLAG\XXXX\A-A-MODELLA-4-P-0100-1733-A.DWG ADI

FÖRKLARINGAR

Mått anges i mm. Plushöjder anges i meter.
FG Färdigt golv ent RH2000 (bef handlingar)



- ■ ■ Brandcellsgräns EI 30
- ▨ Ny vägg/igensättning
- Bef vägg
- ↷ Ny dörr

- AK Ny armbågskontakt
- NDA Ny dörrautomatik
- UM Dörr uppställd på magnet
- ⊗ Bef. dörröppning anpassas efter ny dörr
- BSD Bef dörrblad i stål fixeras i vägg
- K/F Kyl/frys
- DM Diskmaskin
- TM Tvättmaskin
- TT Torktumlare
- 🚒 Placering handbrandsläckare


HÄNVISNING


Sektioner se ritningar A-40-2-0100
Väggtyper se ritningar A-43-5-0101
Fast inredning se ritning A-46-4-0101
Utv. och Inv trappor, ramp och räcke se ritning A-45-4-1100, A-45-4-1101 och A-45-4-1102,
Utv. och Inv dörrar, fönster, glaspartier, se ritning A-42-4-0101 till 0102, A-42-4-0201 till 0205 A-43-4-0101 till 0103, A-43-4-0200 till 0206

- BST Befintlig stuprör
- NST Nytt stuprör

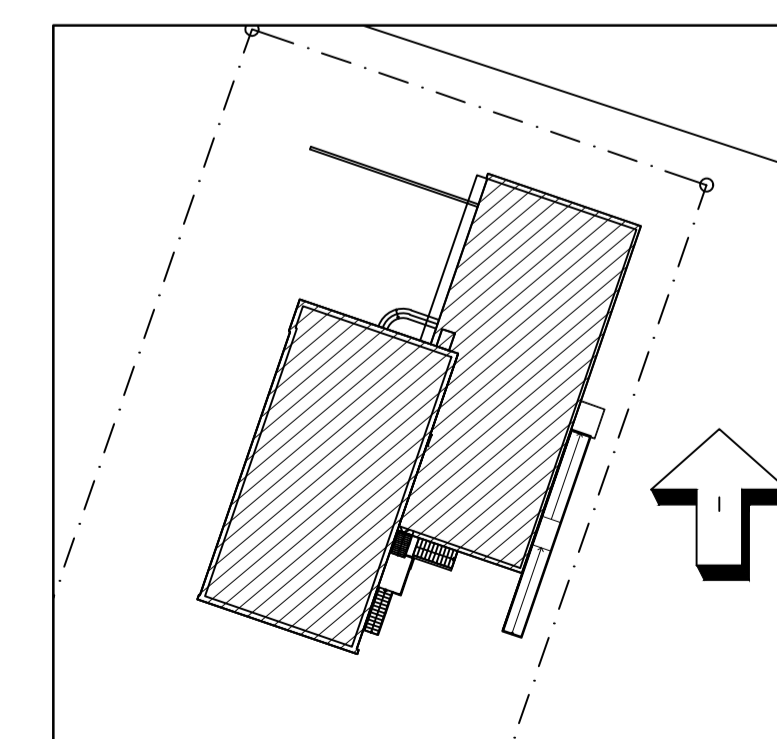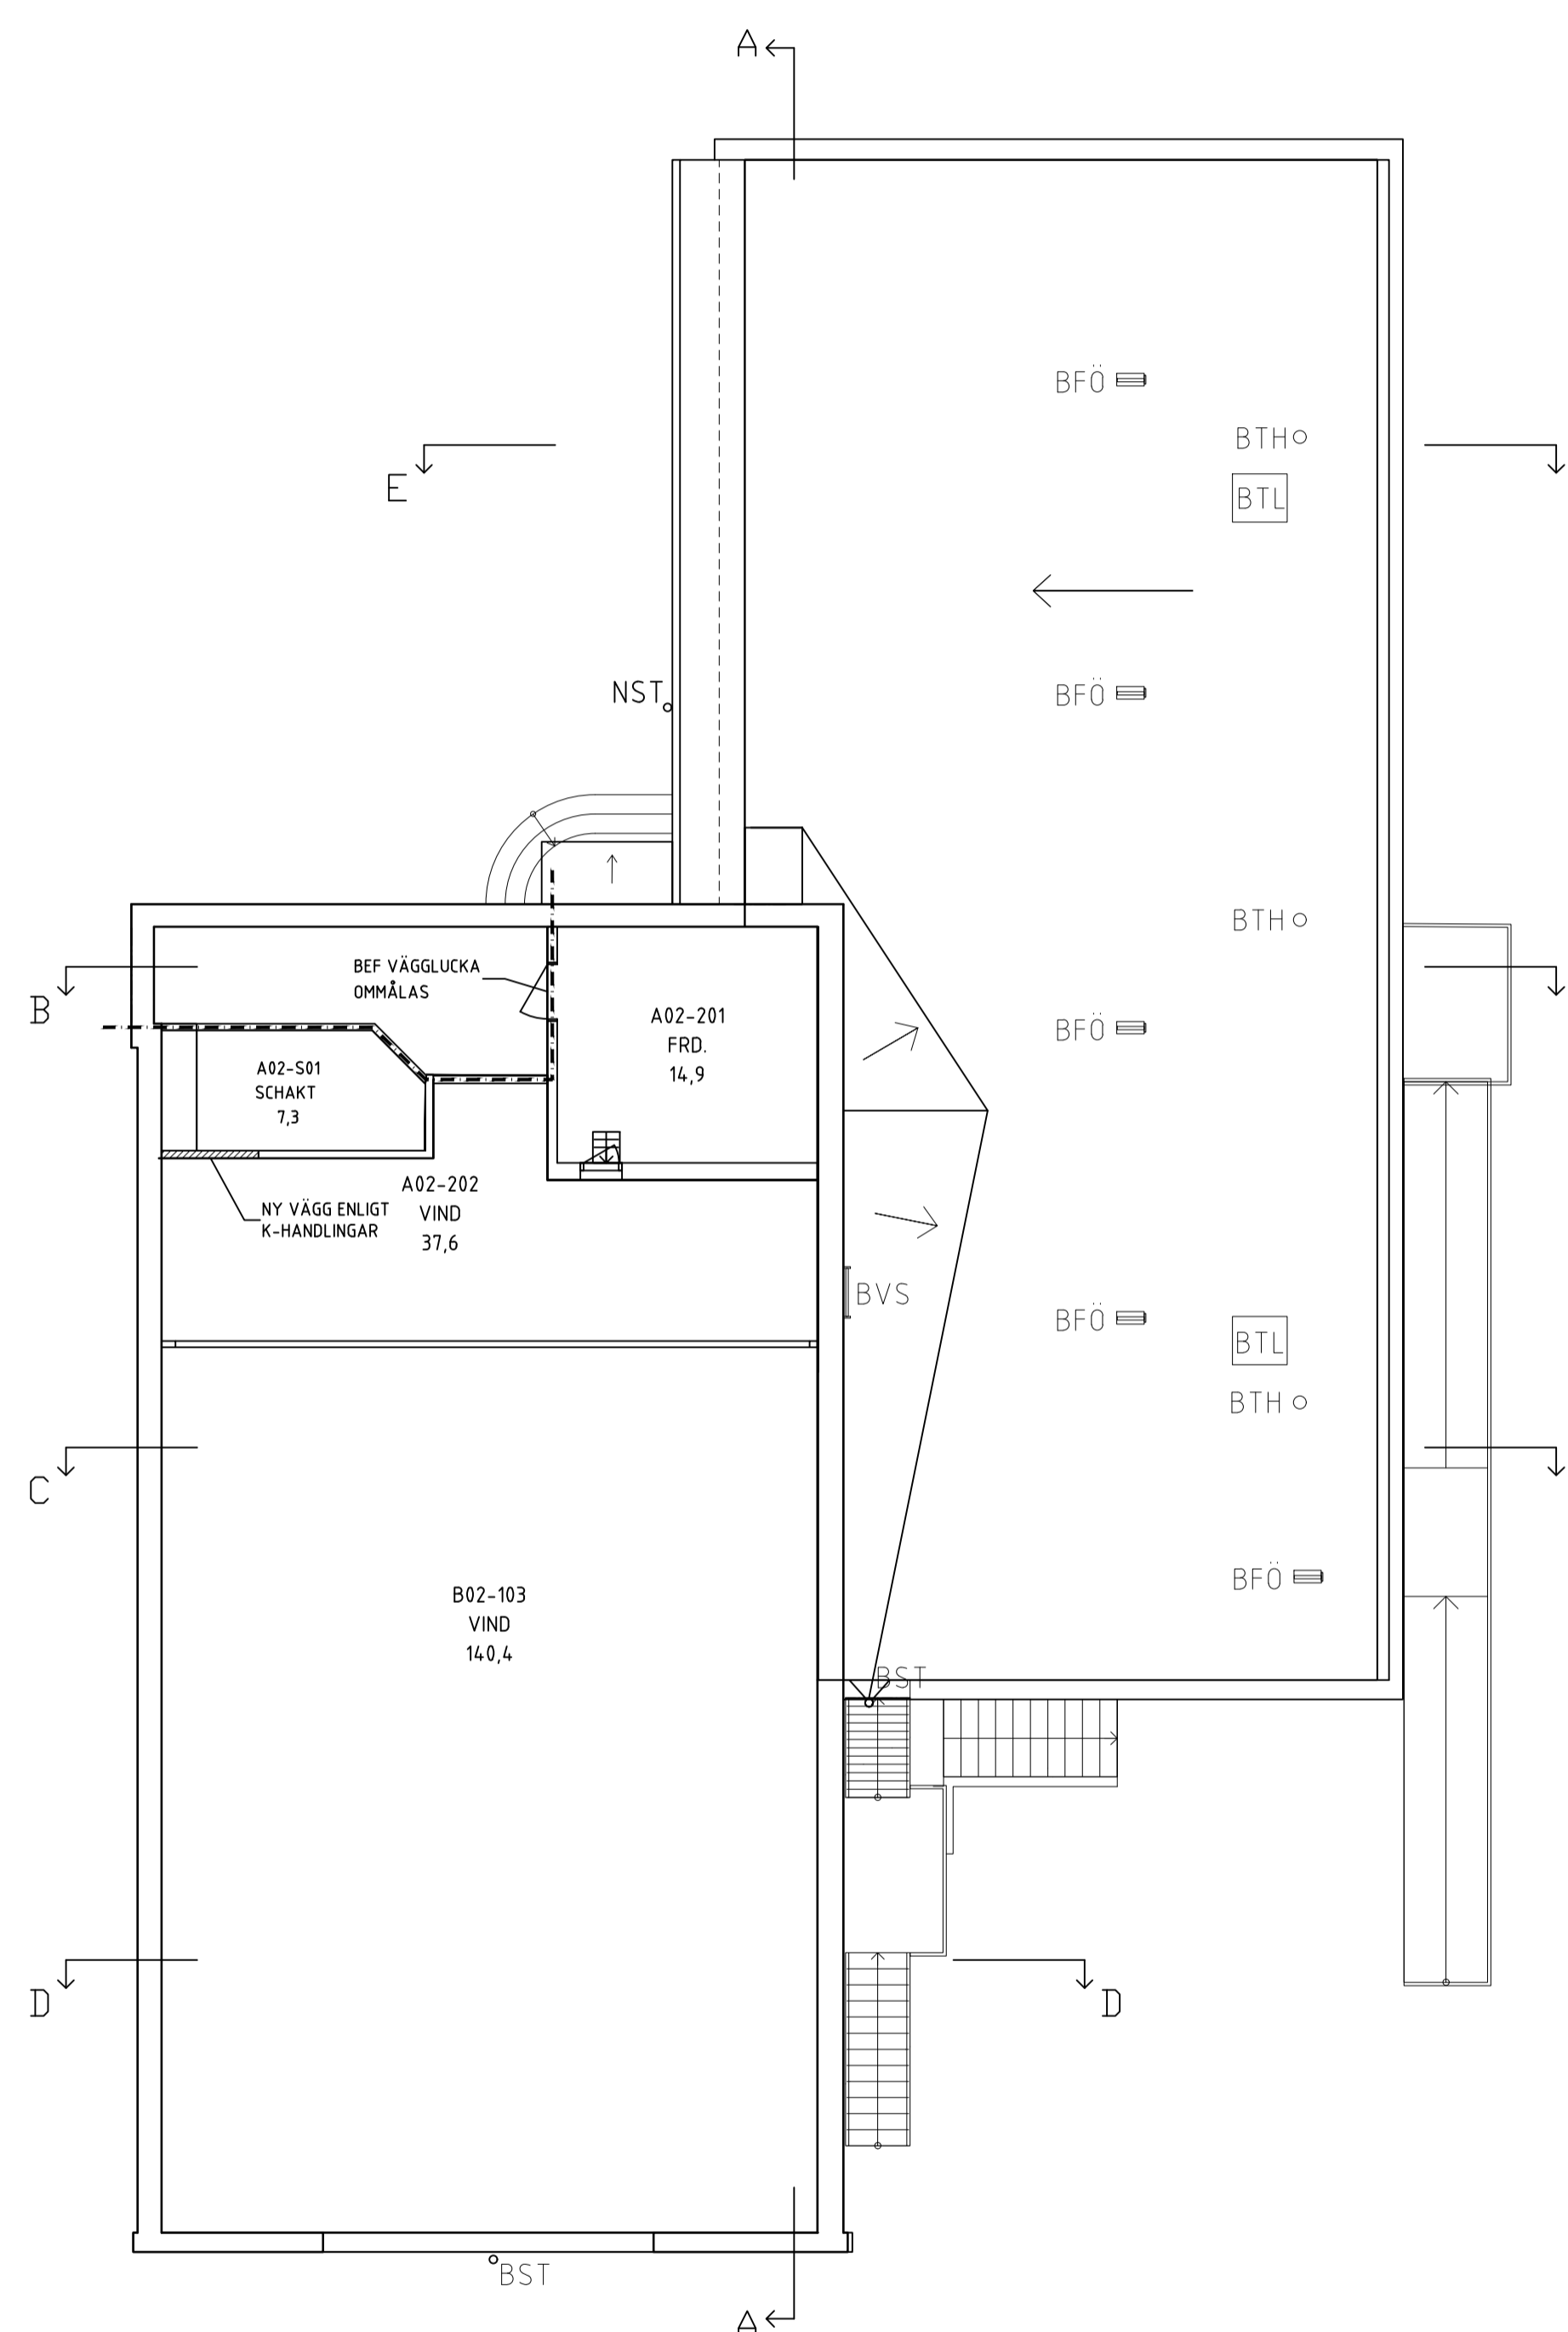


ORIENTERINGSFIGUR


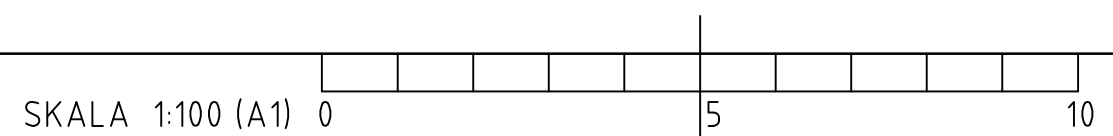


BET	ANT	ÄNDRINGEN AVSER	DATUM	SGN
FÖRFRÅGNINGSUNDERLAG				
		Malmö stad Stadsfastigheter		
STADIONHuset OMBYGGNAD				PROJEKT NR 9421
				
NEW LINE ARKITEKTER AB ÖSTERGATAN 21, 211 25 MÄLMÖ TEL 040-30 00 30 www.newlineark.se				
FORETAG	NEW LINE ARKITEKTER	TEL	040-300030	
UPPDRAGSNUMMER	3081	RITAD AV	AK	HANDLAGGARE J. FARITZON
DATUM	2022-06-03	REV DATUM		ANSVÄRIG J. FARITZON
HYLLIE 9:2 SAMMANSATT PLANRITNING HUS A, PLAN 2				
OBJEKTSNUMMER	BYGGNAD	PLAN	DEL	UNDERGRUPP DISCIPLIN
1733	A	02	40	A
SKALA	RITINGSNUMMER		BET	
1:100	A-40-1-1200			

FÖRKLARINGAR

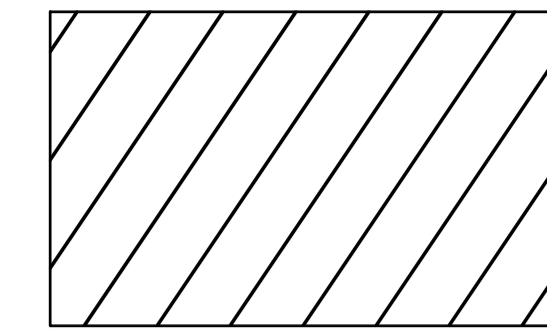

SOLCELLSPANEL 1755x1038mm
 VINKELUPPSTÄLLD 15 GRADER
 UTÖVER TAKVINKEL, MOT SYD/
 SYDÖST, PARALLELLT MED TAK.
 380Wp x 82st = 31,160kW

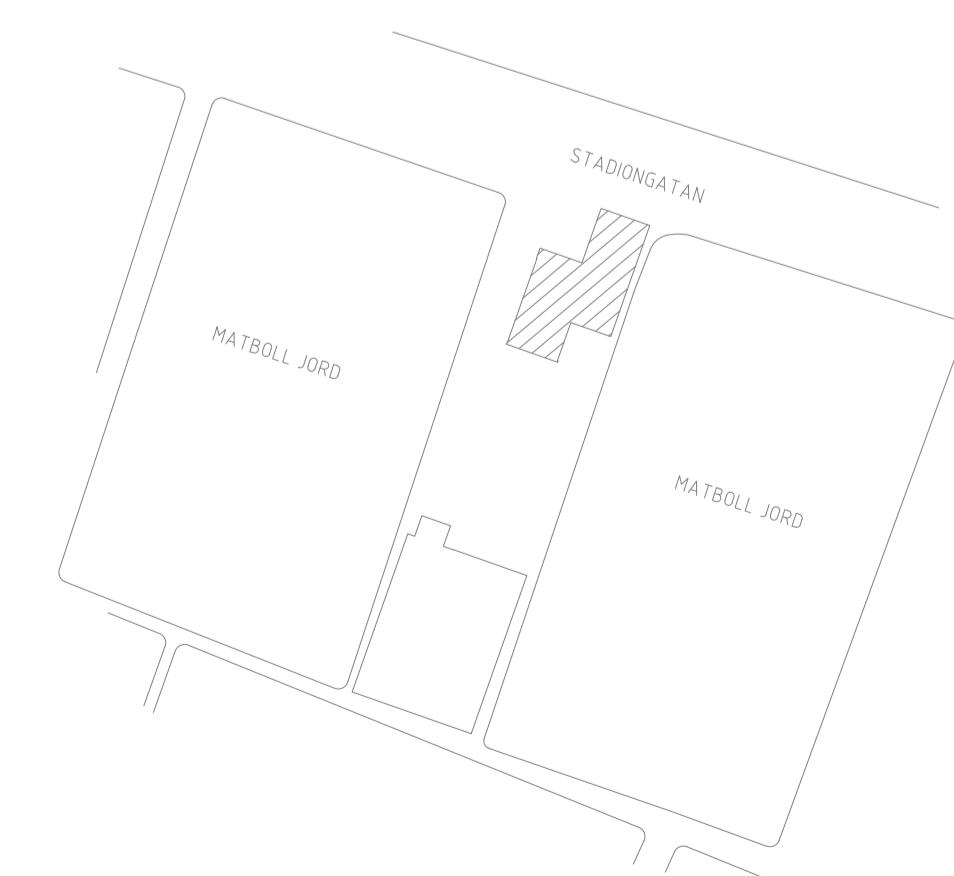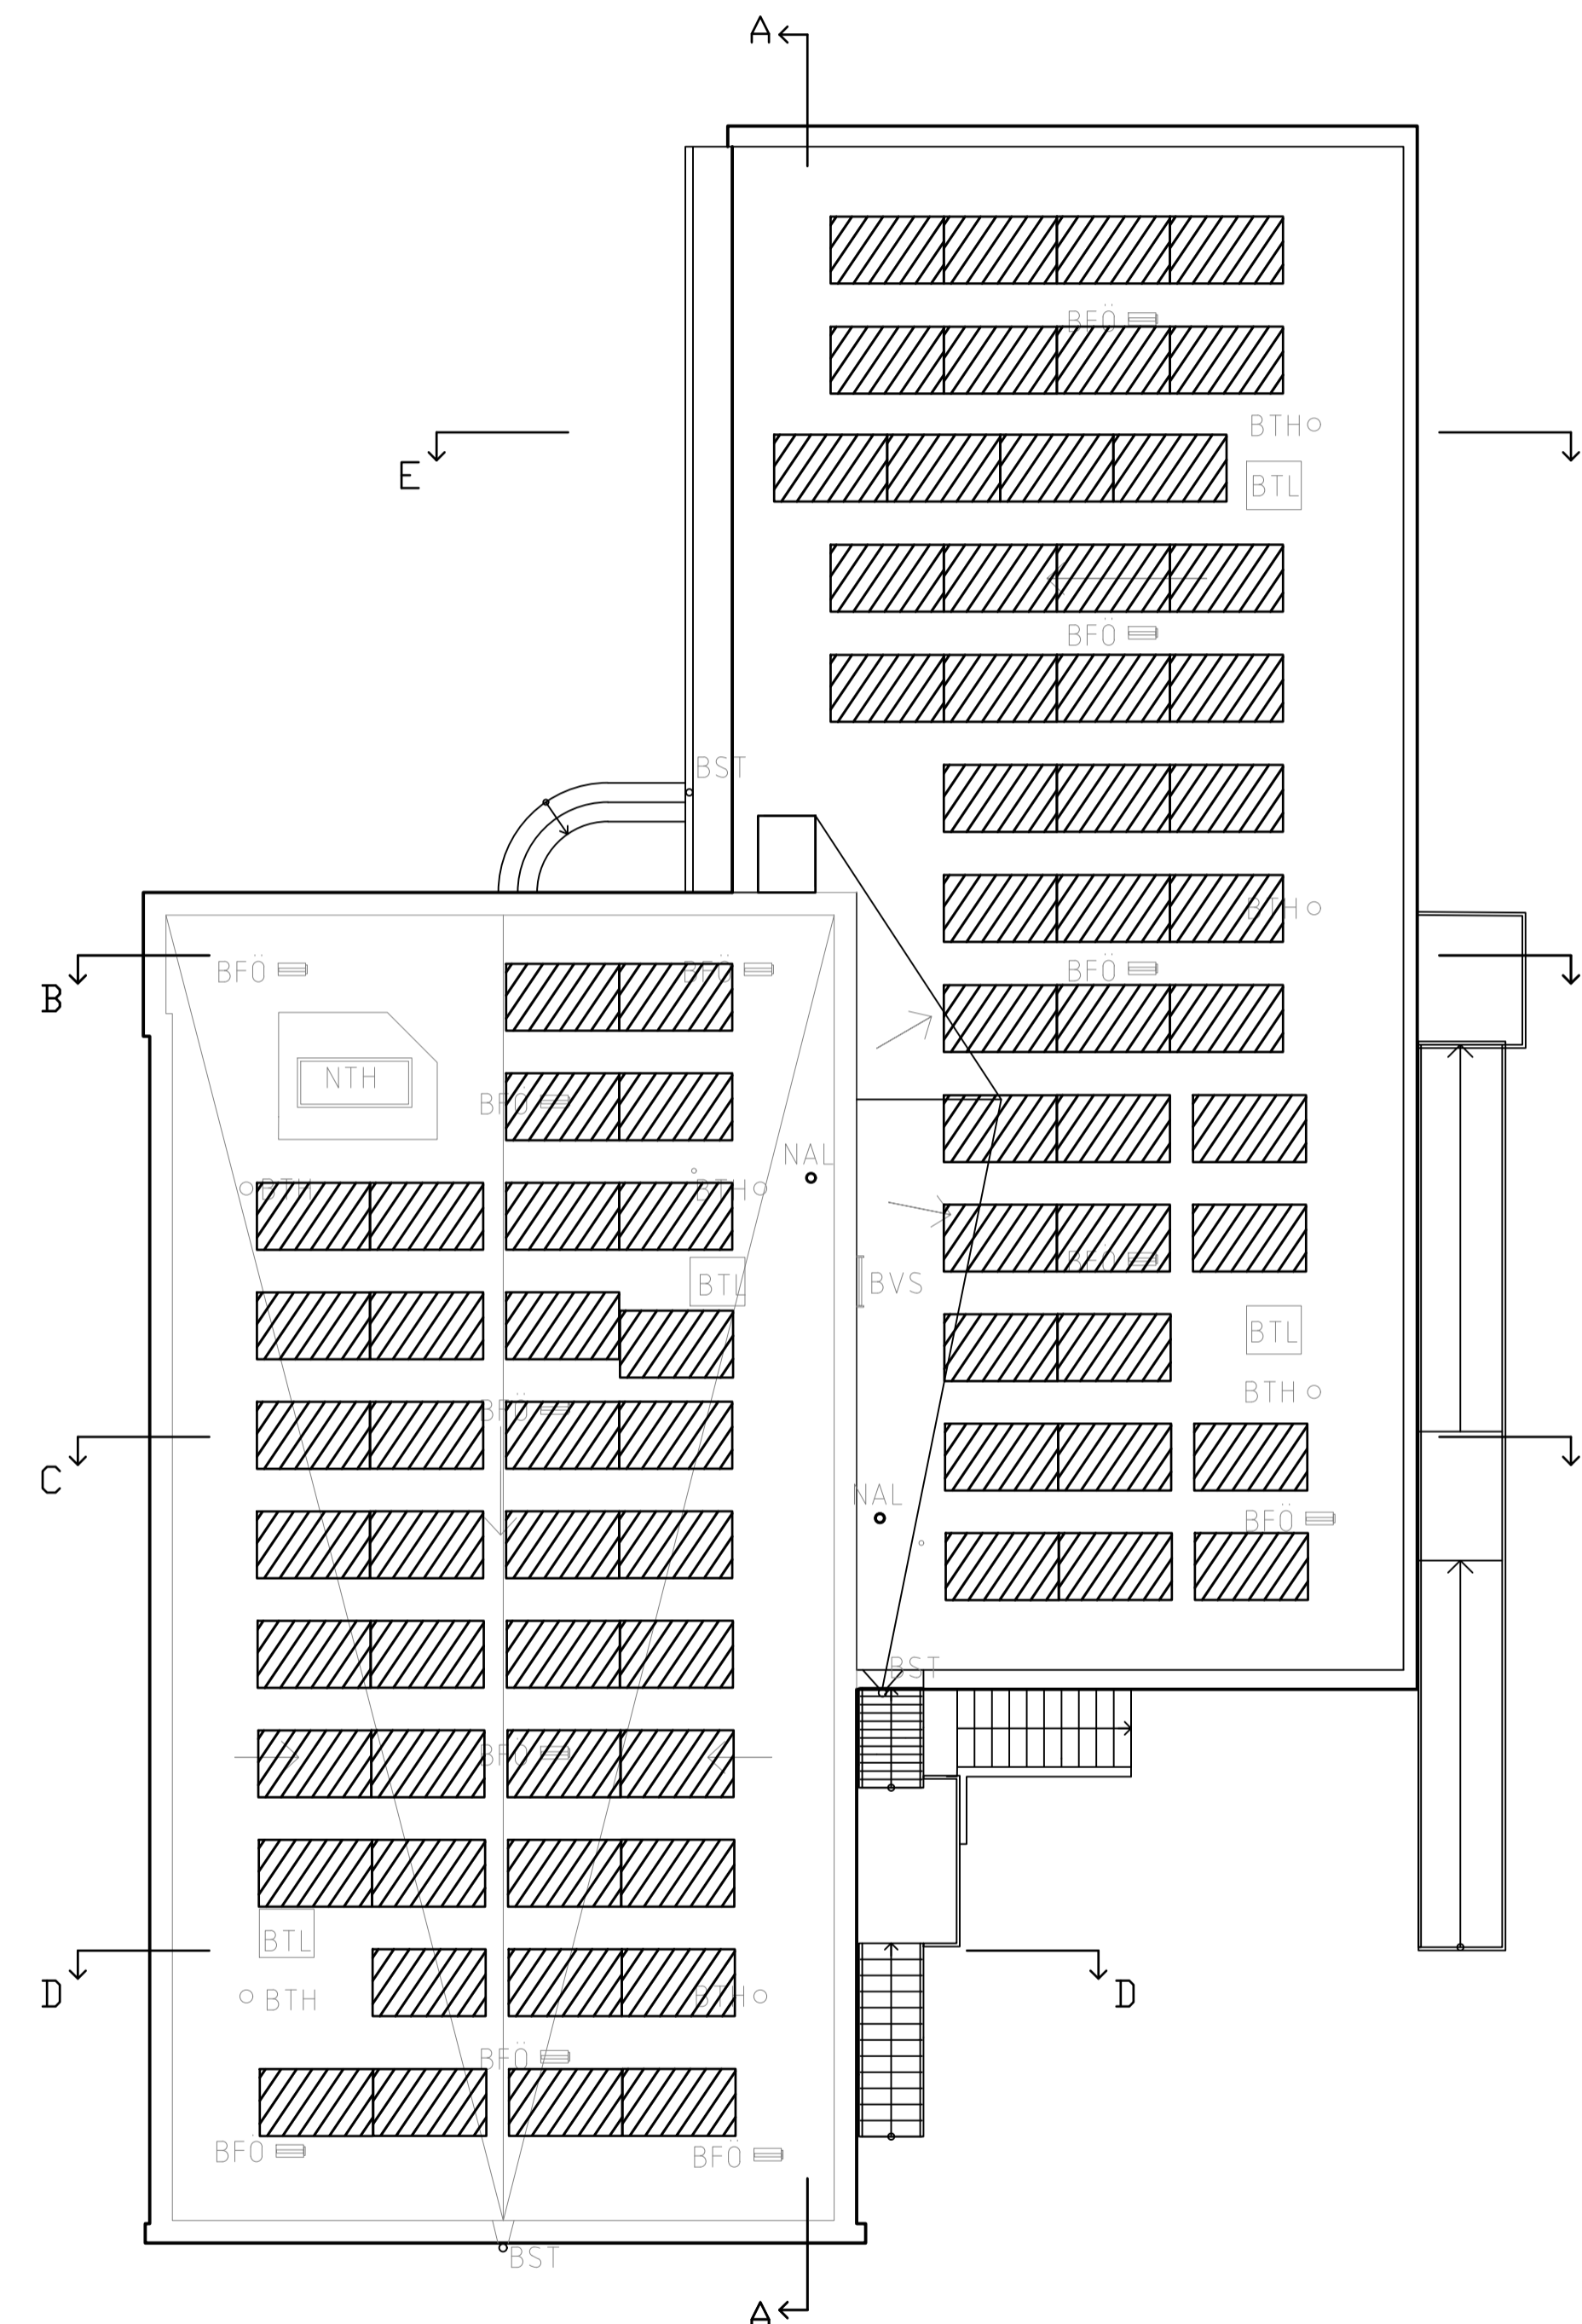

ORIENTERINGSFIGUR

BET	ART	ÄNDRINGEN AVSER	DATUM	ÖVN
KALKYLUNDERLAG				
		Malmö stad Stadsfastigheter		
STADIONHUSEN OMBYGGNAD			PROJEKT NR 9421	
		VINNERGI		
FÖRETAG Vinnergi AB, Installation Malmö		TEL 010-102 44 00		
UPPGÅVSNUMMER 2024.756	BITAD AV E.RASMUSSEN	HANDLAGGARE E.RASMUSSEN		
DATUM 2022-06-03	REV. DATUM	ANSVARIG F.LARSSON		
HYLLIE 9:2 SOLCELLER HUS A, TAKPLAN				
OBJEKTSNUMMER 1733	BYGGNAD	PLAN	DEL	UNDERGRUPP 63PD E
SKALA 1:100	UPPHOVSMAN Stadsfastigheter	RITINGSNUMMER E-63PD-1-0300	BET	

SKALA 1:100 (A1) 0 5 10