
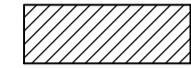
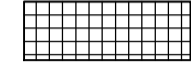
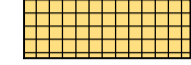
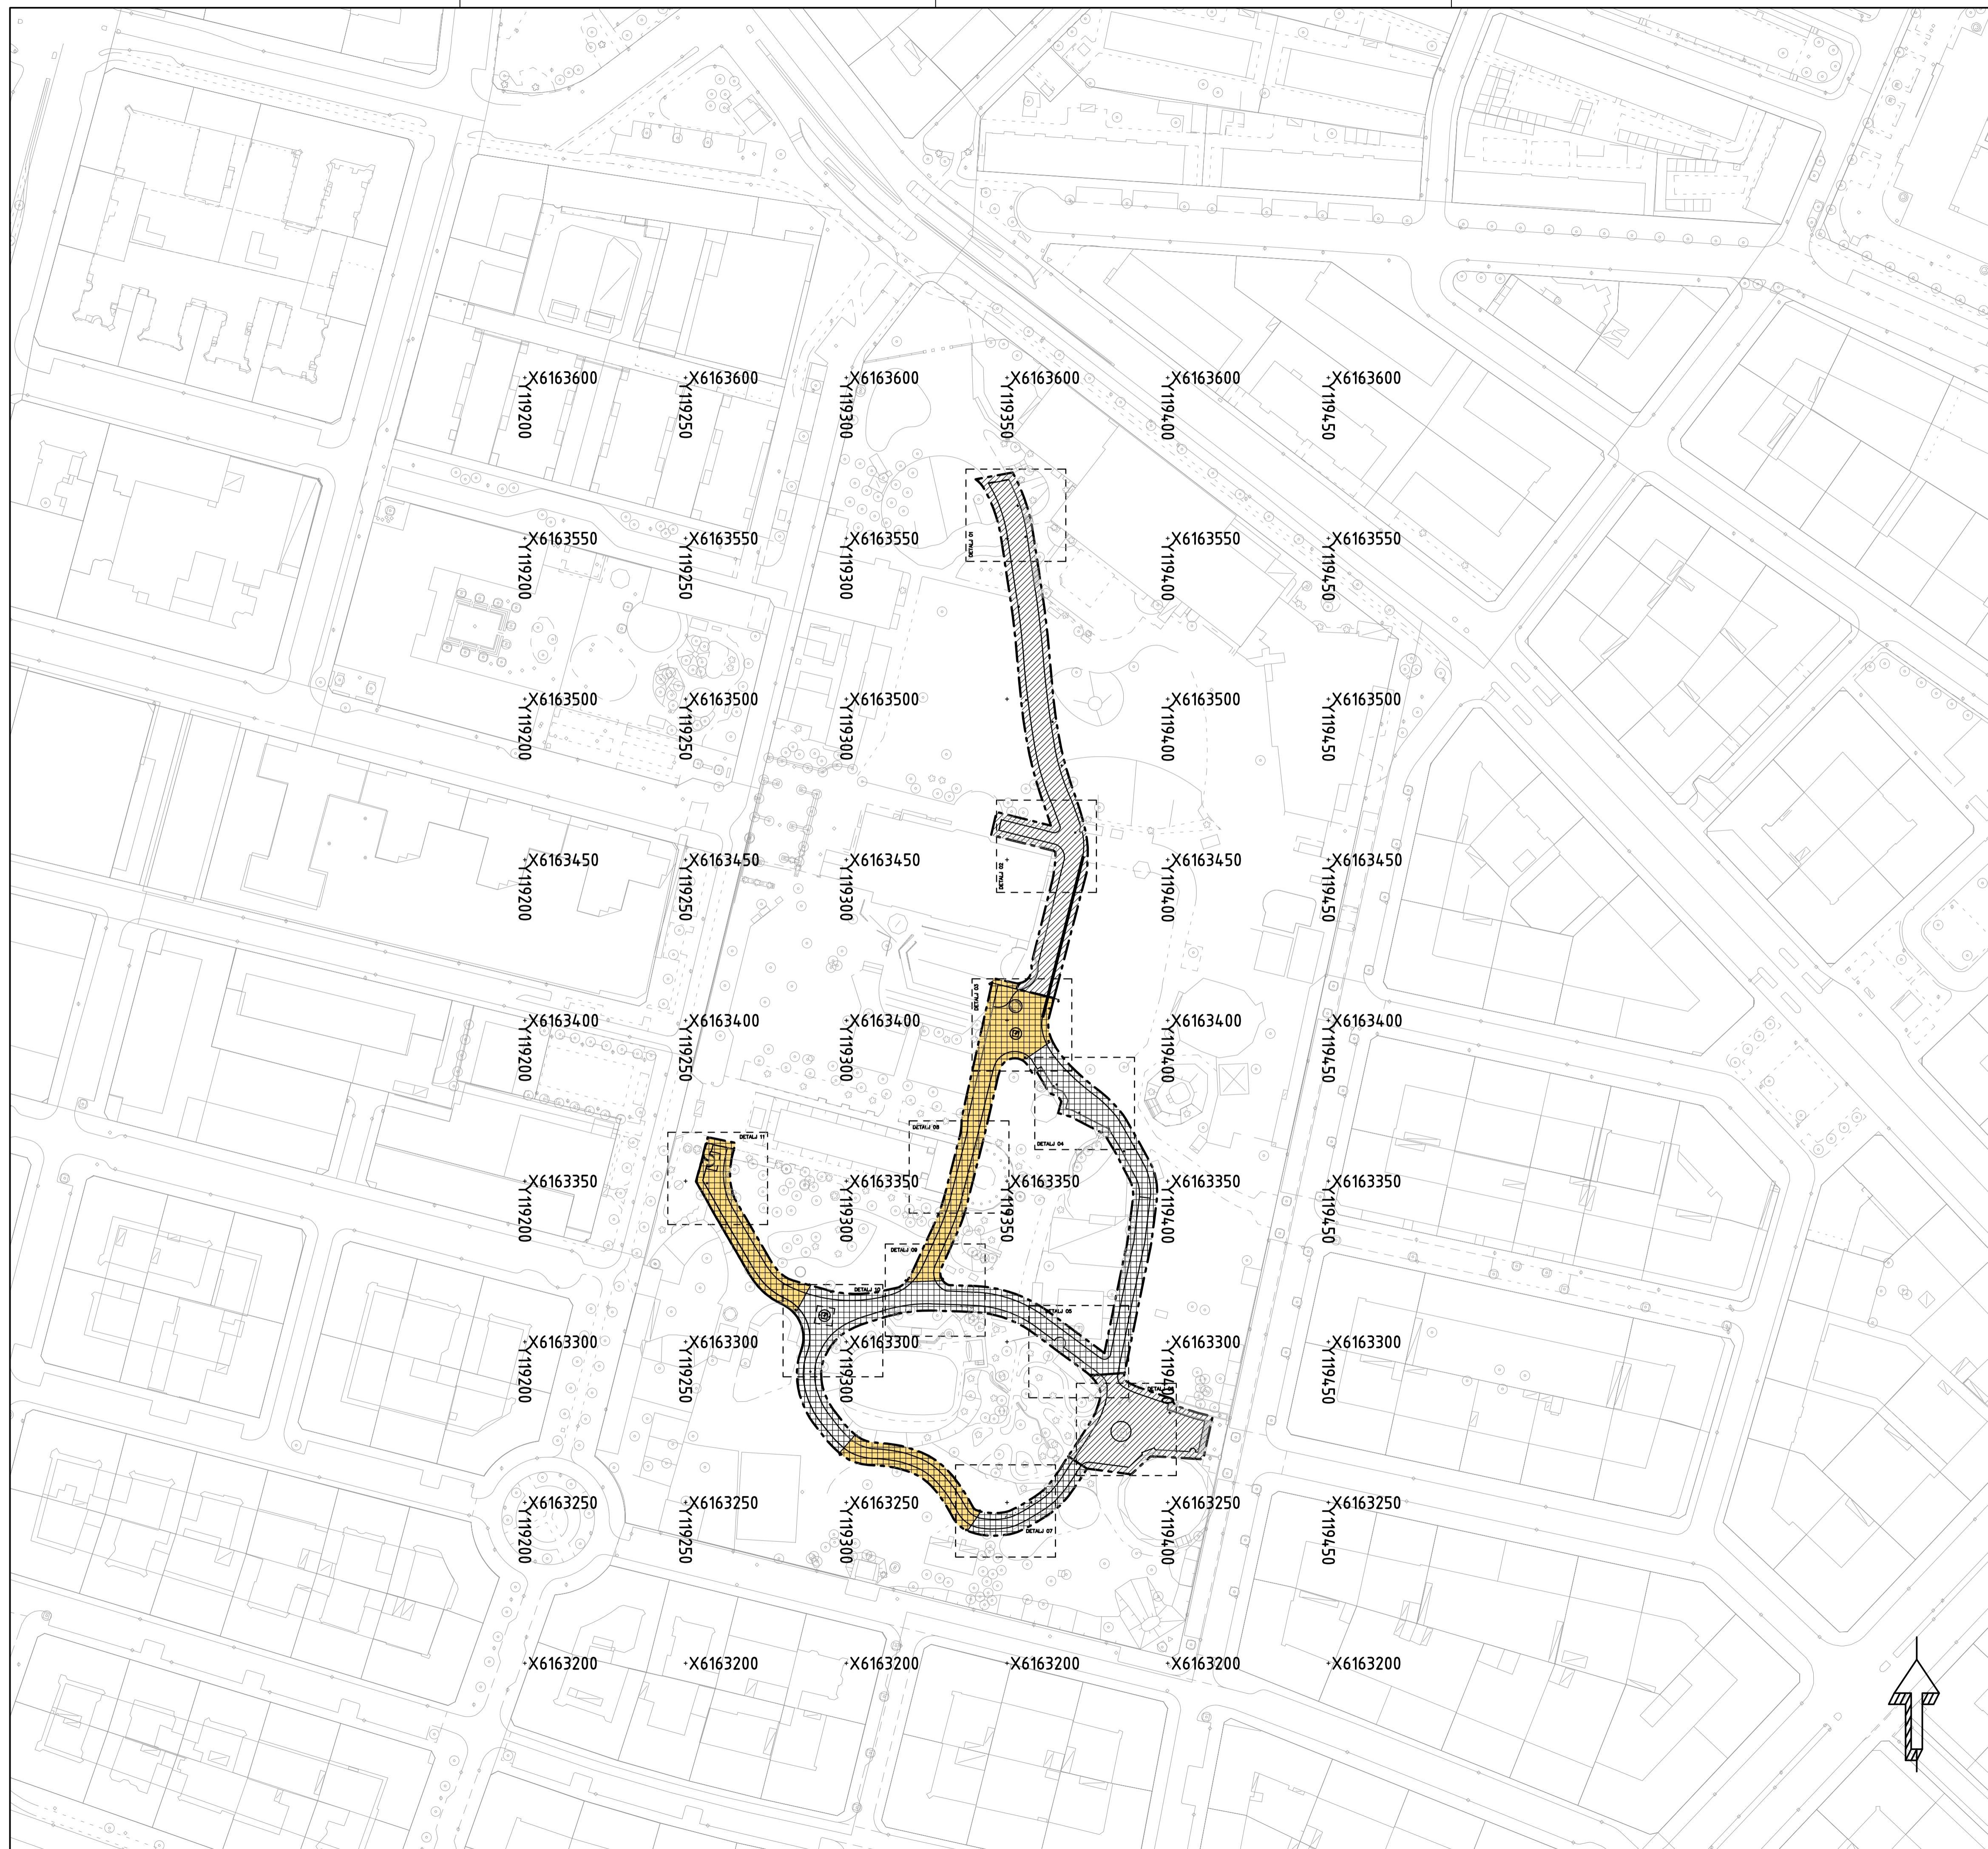


FÖRKLARINGSTEXT

- MATERIALGRÄNS
- - - ARBETSOMRÅDESGRÄNS  
LINJEN ÄR RITAD 2 METER UTANFÖR ARBETSOMRÅDET
-  HUVUDEL 1
-  HUVUDEL 2
-  MARK SOM SKA SANERAS

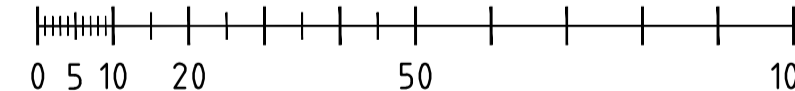

SKALA 1:1000  
  
 0 5 10 20 50 100  
 METER

KOORDINATSYSTEM:  
 - SWEREF 99 13:30

HÖJDSYSTEM:  
 - RH 2000

FÖRFRÅGNINGSUNDERLAG

 <b>MALMÖ STAD</b> GATUKONTORET 205 80 MALMÖ TELEFON 040 - 34 10 00	6055 <b>FOLKETS PARK</b> Markbeläggning i tegel
<b>ÖVERSIKTSPLAN</b>	
PROJEKTLEDARE L PERSMARKEN MALMÖ FASTSTÄLLD AV	PROJEKTÖR PHWE/OGE 2018-06-29
GRANSKARE L ÖSTMAN SKALA 1:1000	FORMAT A1 RITNINGSNUMMER A1-OVR 01
REV    ANDRINGEN AVSER    PROJEKTÖR    GRANSKAD AV    GODKÄND AV    DATUM	