


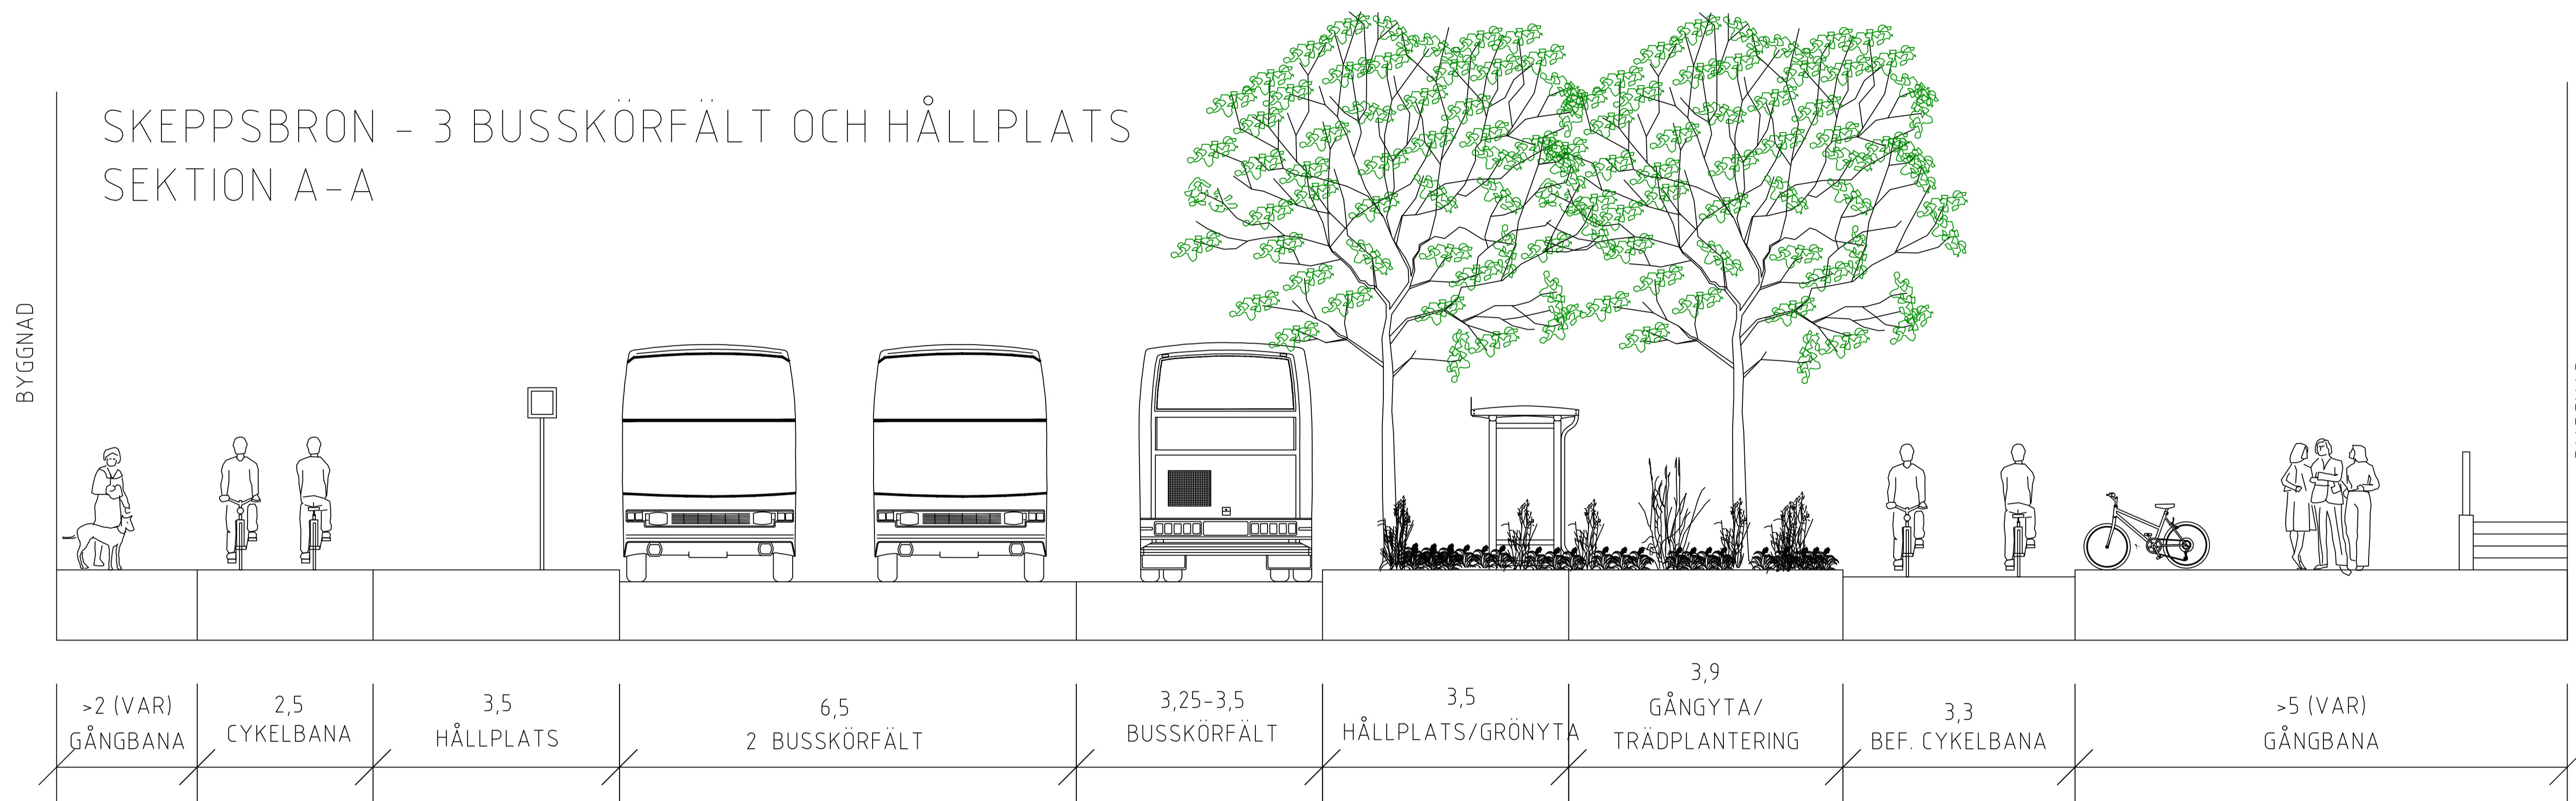

SKEPPSBRON - 3 BUSSKÖRFÄLT OCH HÅLLPLATS SEKTION A-A



REV	ÄNDRINGEN AVSER	PROJEKTÖR	GRANSKAD AV	GÖDKÄND AV	DATUM
FÖRPROJEKTERING					
 MALMÖ STAD FASTIGHETS- & GATUKONTORET 205 80 MALMÖ TELEFON 040 - 34 10 00		3305 MEX 2, MALMÖ C			
UPPRÄTTAD AV Ramboll Sverige AB Lökgläns 9 211 20 Malmö TEL: 010 615 60 00				SKEPPSBRON TYPSEKTION	
PROJEKTLEDARE M.BROGÅRD MALMÖ FASTSTÄLLD AV	PROJEKTÖR J.WONG 2021-09-21	GRANSKARE A. KINGSTEDT	FORMAT A1	ARKIVERINGSFÖLJD RITINGSNUMMER 1:50	REV A1-SEK 02