


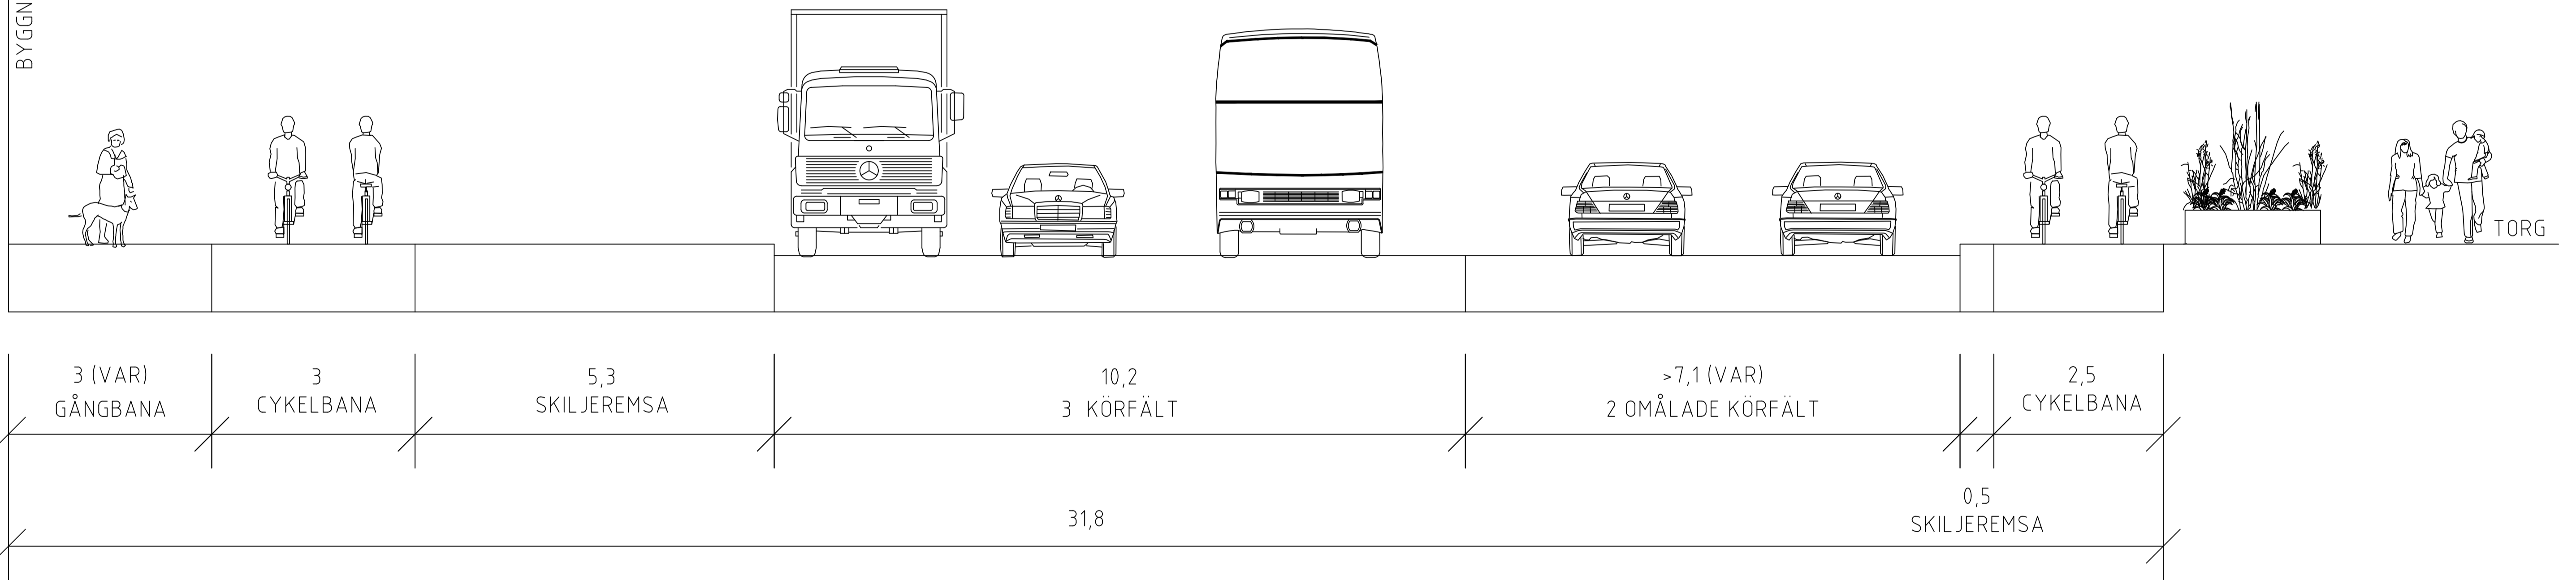

NEPTUNIGATAN- ÖSTER OM SKEPPSBRON SEKTION C-C

BYGGNAD



REV	ÄNDRINGEN AVSER	PROJEKTÖR	GRANSKAD AV	GÖDKÄND AV	DATUM
FÖRPROJEKTERING					
 MALMÖ STAD FASTIGHETS- & GATUKONTORET 205 80 MALMÖ TELEFON 040 - 34 10 00		3305 MEX 2, MALMÖ C			
UPPRÄTTAD AV Ramboll Sverige AB Lökgläns 9 211 20 Malmö TEL: 010 615 60 00				NEPTUNIGATAN ÖSTER SKEPPSBRON TYPSEKTION	
PROJEKTLEDARE M.BROGÅRD MALMÖ FASTSTÄLLD AV	PROJEKTÖR J.WONG 2021-09-21	GRANSKARE A. KINGSTEDT SKALA 1:50	FORMAT A1	ARKIVERINGSFÖLJD RITINGSNUMMER A1-SEK 03	REV